

LEGENDA:

- 01 Acque di prima pioggia da parcheggio
- 02 Pozzetto deviatore
- 03 Acque di seconda pioggia
- 04 Vasca di trattamento acque prima pioggia (desabbiatore)
- 05 Pozzetto desoleatore a coalescenza
- 06 Acque meteoriche da manto di copertura
- 07 Bacino di laminazione
- 08 Invio acqua depurata all'impianto di irrigazione del parcheggio
- 09 Invio acqua depurata alla "Roggia dei Lecchi" (max. 11 litri/min.)

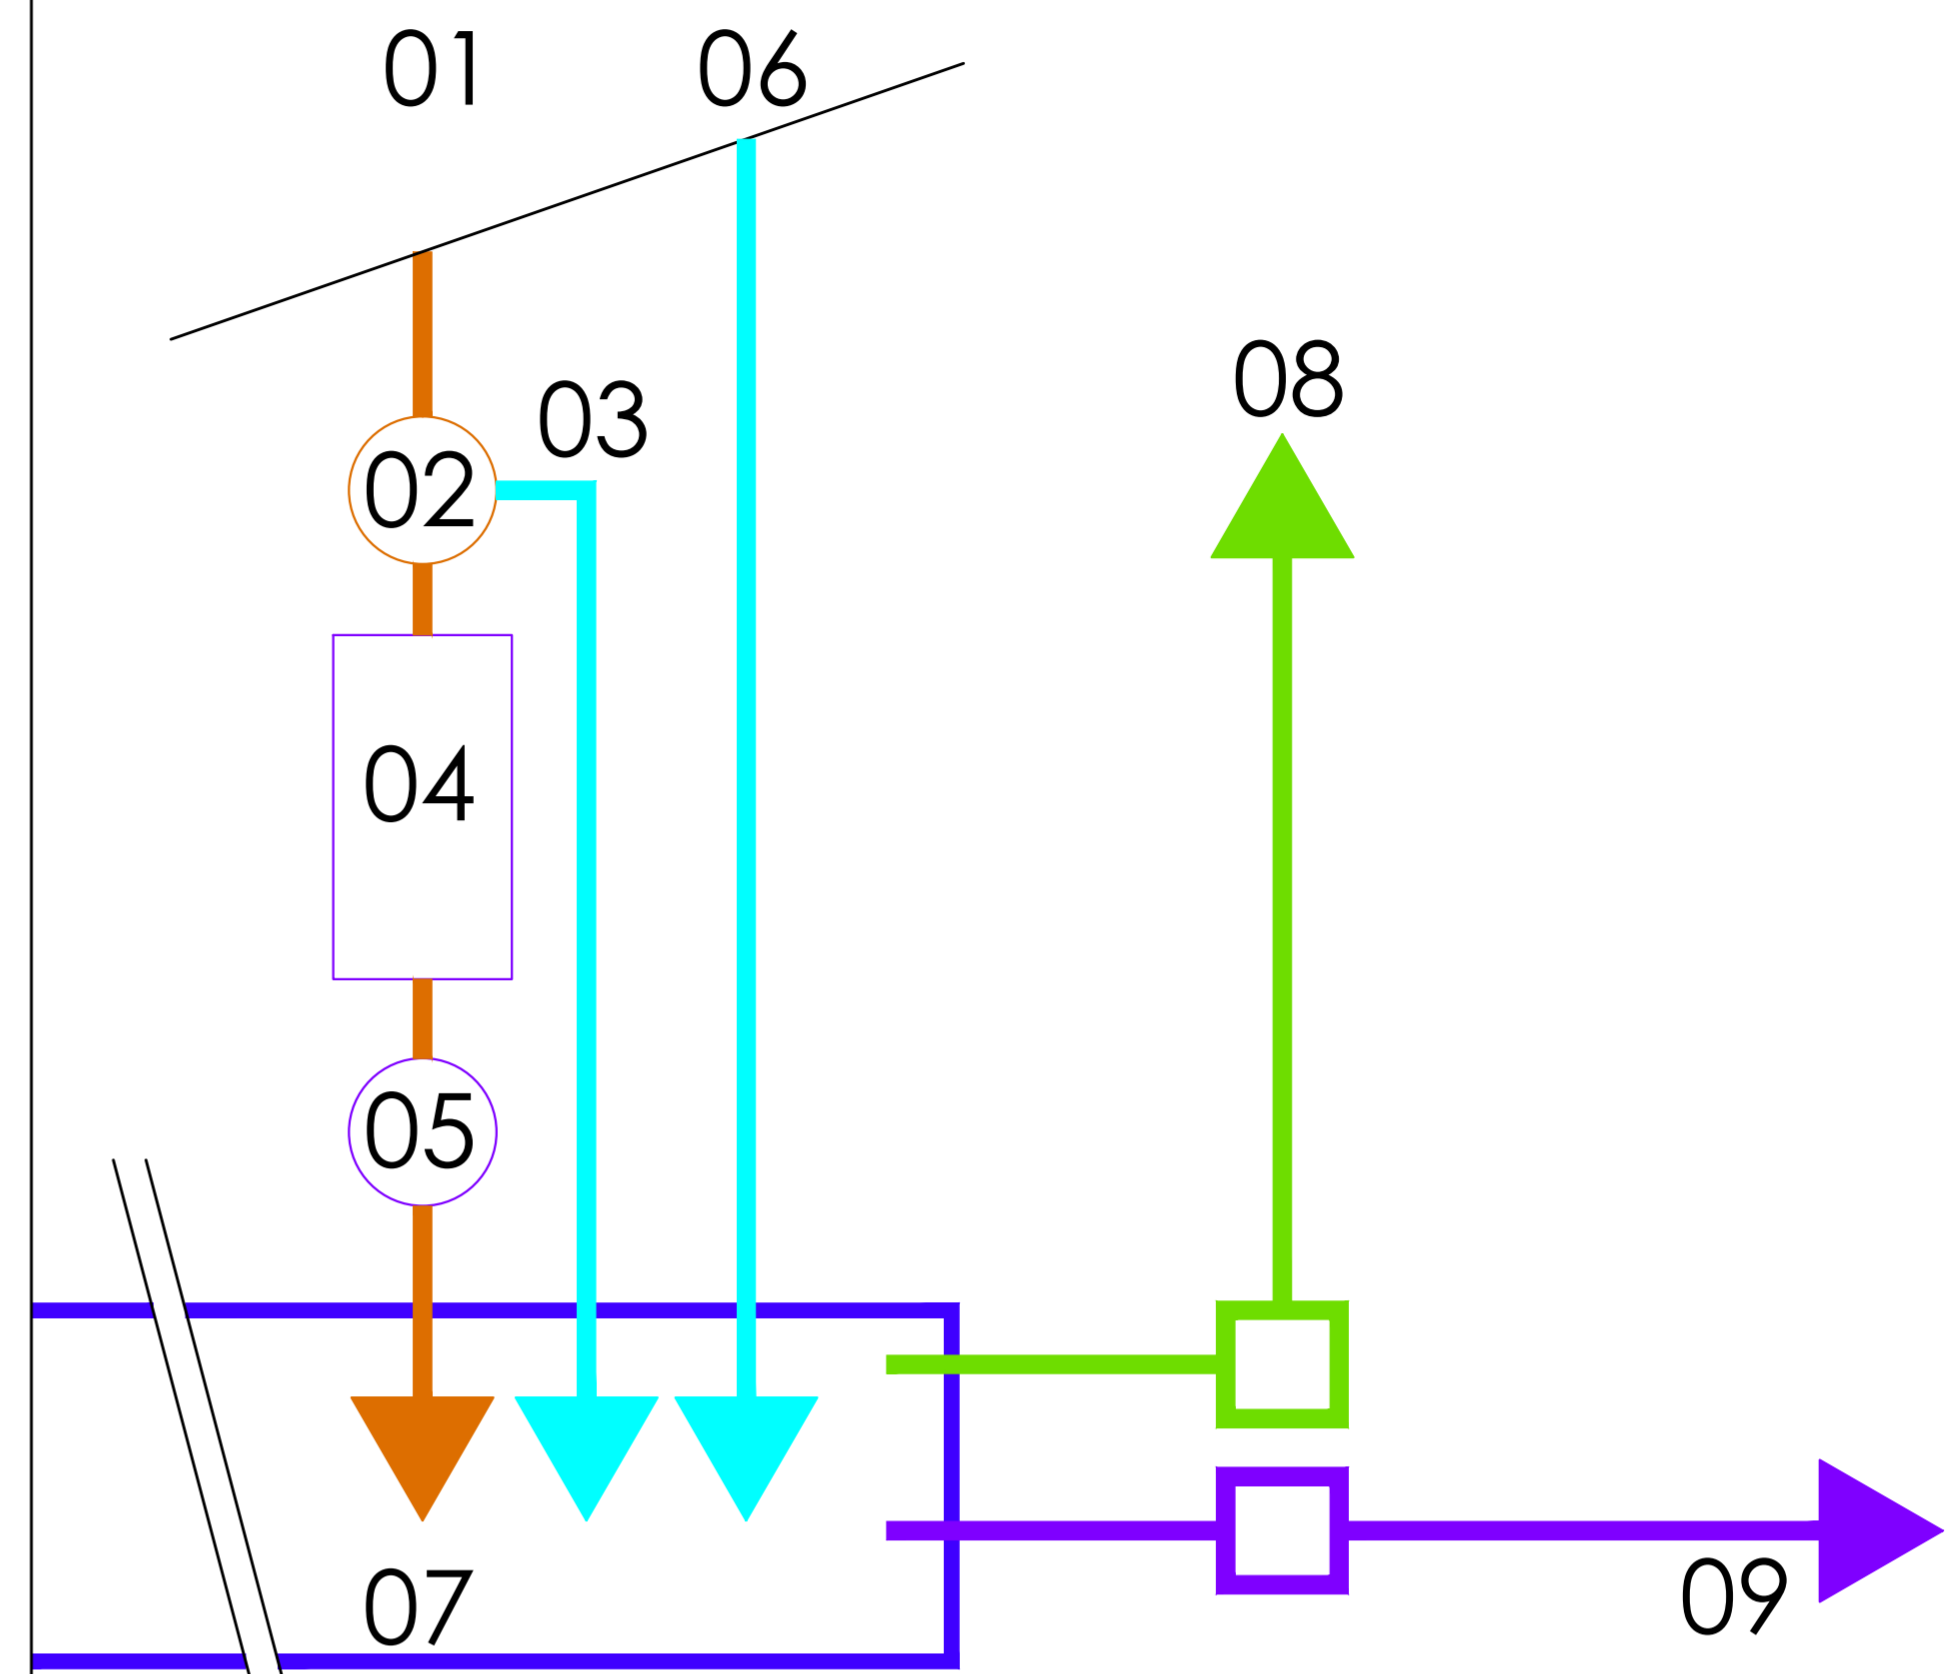


Diagramma del ciclo di trattamento e riutilizzo delle acque meteoriche

PROVINCIA DI VICENZA REGIONE DEL VENETO COMUNE DI CORNEDE VICENTINO

PROGETTO DI AMPLIAMENTO DI 1.500 m² DELLA SUPERFICIE DI VENDITA DI UN ESERCIZIO COMMERCIALE ESISTENTE

ELABORATO: IDR_001
Verifica di assoggettabilità a VIA
CICLO DELL'ACQUA

Proponente

iper tosano
 Supermercati Tosano Cerea S.r.l.
 Via Palesella, 1
 37053 Cerea (VR)
 Tel. 0442 80388; Fax 0442 80360

Progettista

Arch. Giovanni Maria Vencato
 Via Marconi, 11/A
 36073 Cornedo Vicentino (VI)
 91.06@giovannimaria.com
 Tel. 0445 656634

Consulenza ambientale

eamambiente
 c/o Parco Scientifico Tecnologico VEGA
 ed. Auriga - via delle Industrie, 9
 30175 Marghera (VE)
 www.eambiente.it; info@eamambiente.it
 Tel. 041 5093820; Fax 041 5093886

Consulenza legale

Studio NA
 Studio Legale Nari e Associati
 Viale Riviera Berica, 105
 36100 Vicenza (VI)
 Tel. 0444 530960; Fax 0444 532094

Servizio: Unità Operativa: Codice Commessa:

00	15/06/2020	RILASCIO	20200615 - ciclo acqua.dwg			
Rev.	Data	Oggetto	File	Redatto	Verificato	Approvato

