


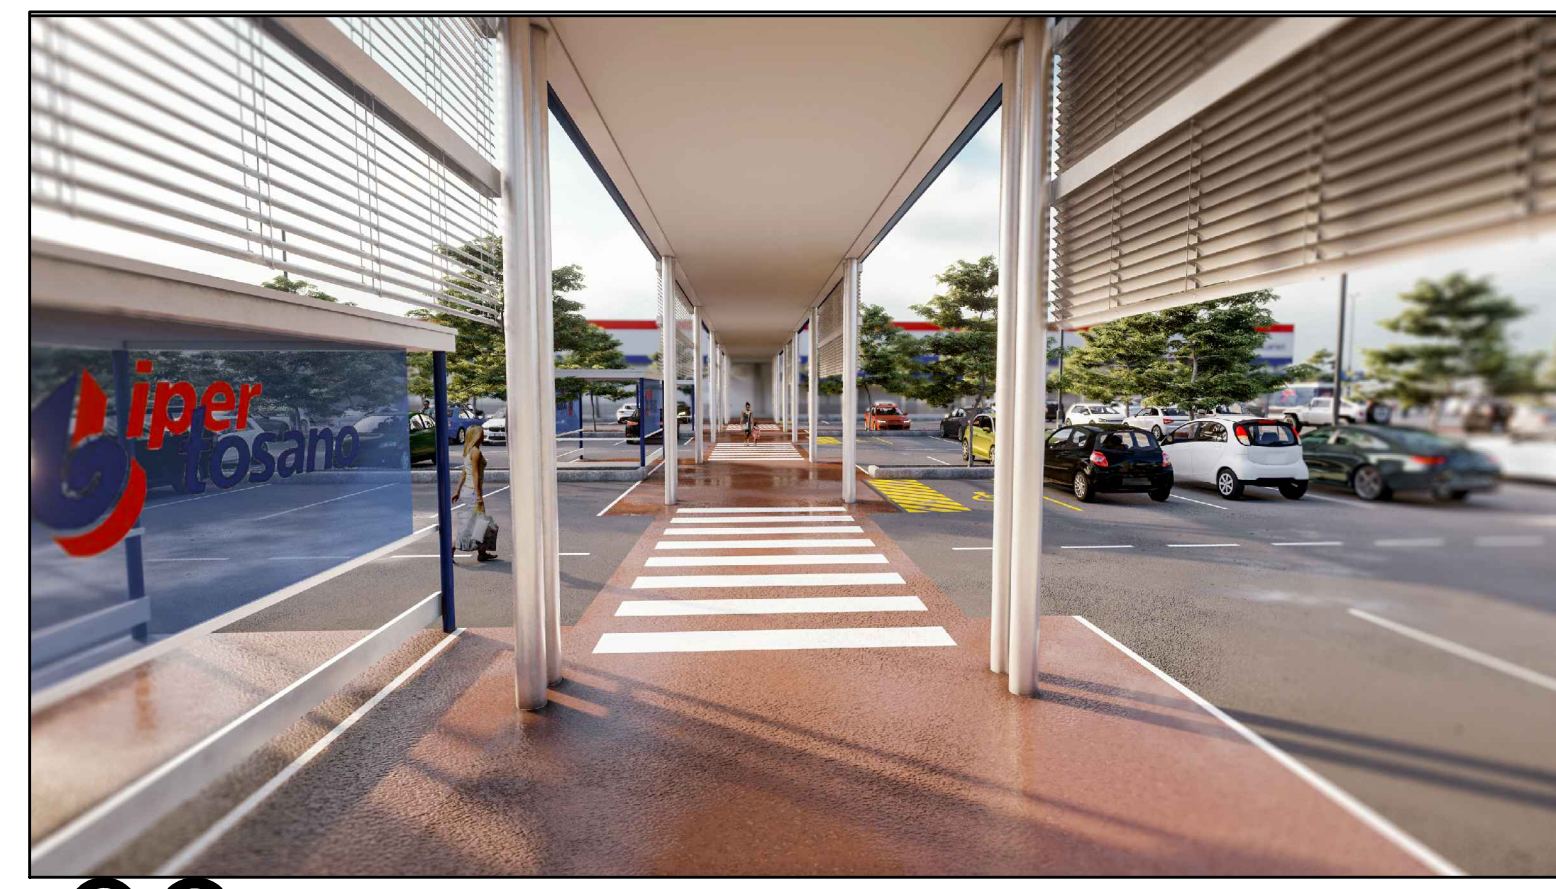


01



05



09

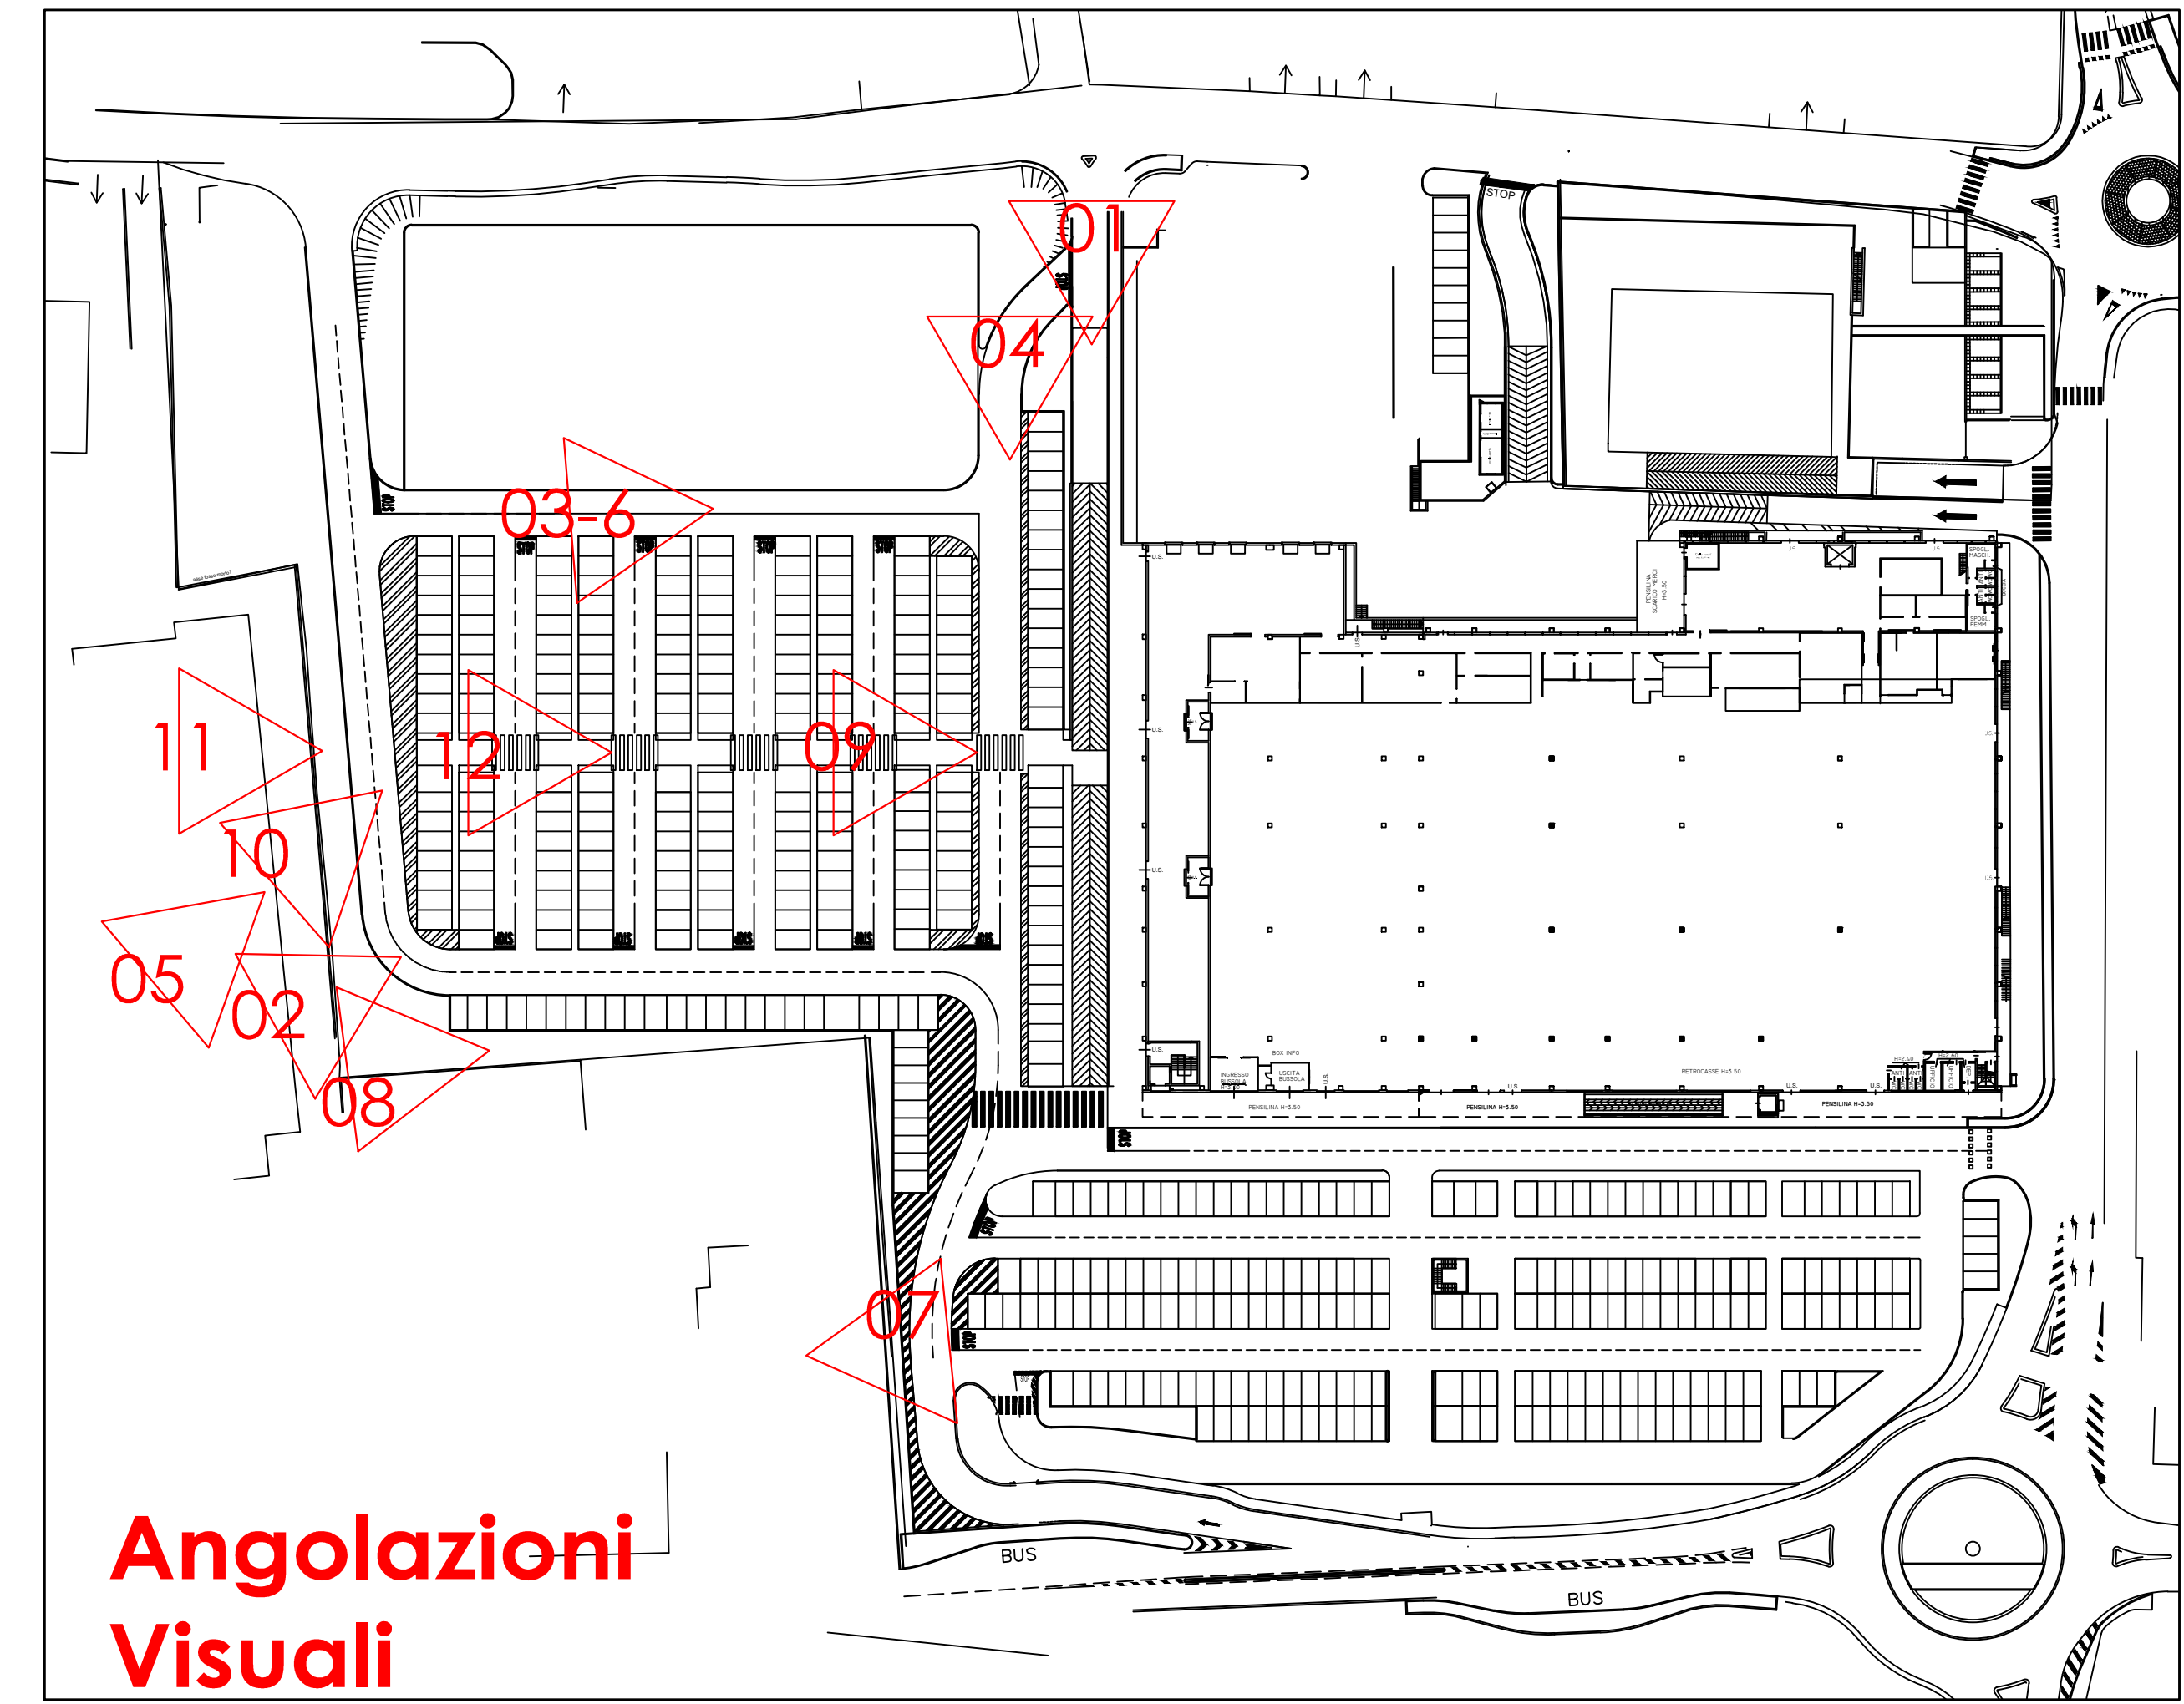

02



06



10



03



07



11



04



08



12

PROVINCIA DI VICENZA REGIONE DEL VENETO COMUNE DI CORNEDO VICENTINO

**PROGETTO DI AMPLIAMENTO DI 1.500 m<sup>2</sup> DELLA SUPERFICIE DI VENDITA DI UN ESERCIZIO COMMERCIALE ESISTENTE**

ELABORATO: URB\_004  
Verifica di assoggettabilità a VIA  
**RENDERING PROSPETTICI**  
Viste ad altezza di sguardo

**Proponente** **Progettista**

**iper tosano**  
Supermercati Tosano Cerea S.r.l.  
Via Paleseffa, 1  
37053 Cerea (VR)  
Tel. 0442 80888; Fax 0442 80360

Arch. Giovanni Maria Vencato  
Via Marconi, 11/A  
36073 Cornedo Vicentino (VI)  
910@goventato.com  
Tel. 0445 656634

**Consulenza ambientale** **Consulenza legale**

**eambiente**  
c/o Parco Scientifico Tecnologico VEGA  
ed. Aungmye - via delle Industrie, 9  
30175 Marghera (VE)  
www.eambiente.it; info@ambiente.it  
Tel. 041 5993820; Fax 041 5093886

**Studio NA**  
Studio Legale Neri e Associati  
Viale Riviera Berica, 105  
36100 Vicenza (VI)  
Tel. 0444 530990; Fax 0444 532094

Rev.	Data	Descrizione	File	Redatto	Verificato	Approvato
05	06/05/2020	RILASCIO	20200420 - PLANVOLUMETRICO.dwg			