

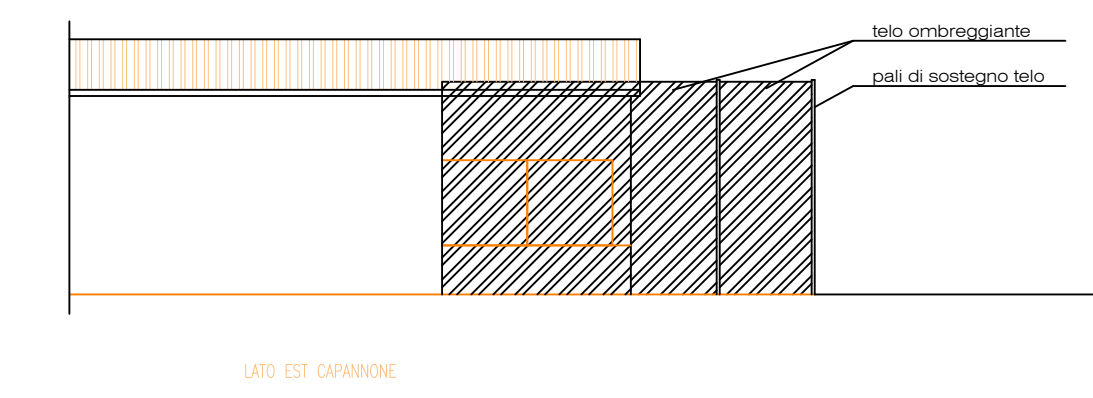
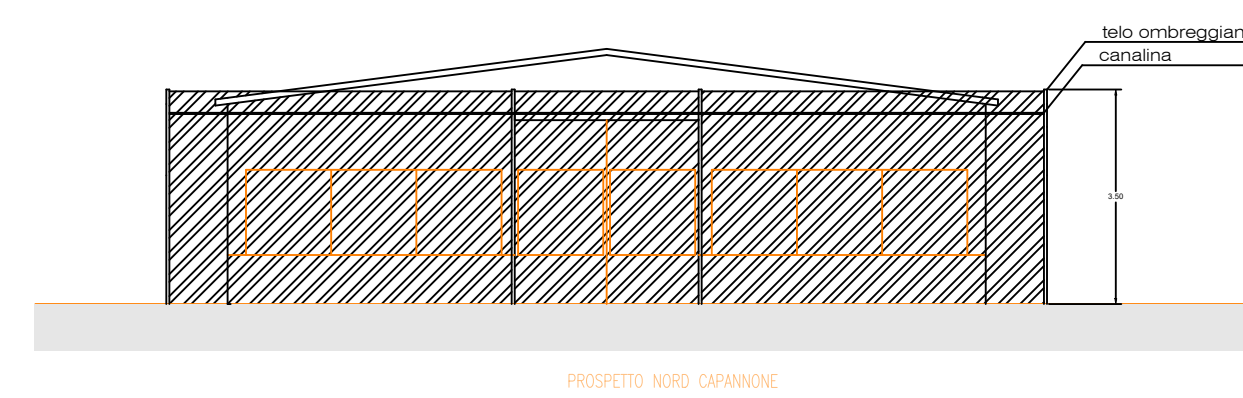
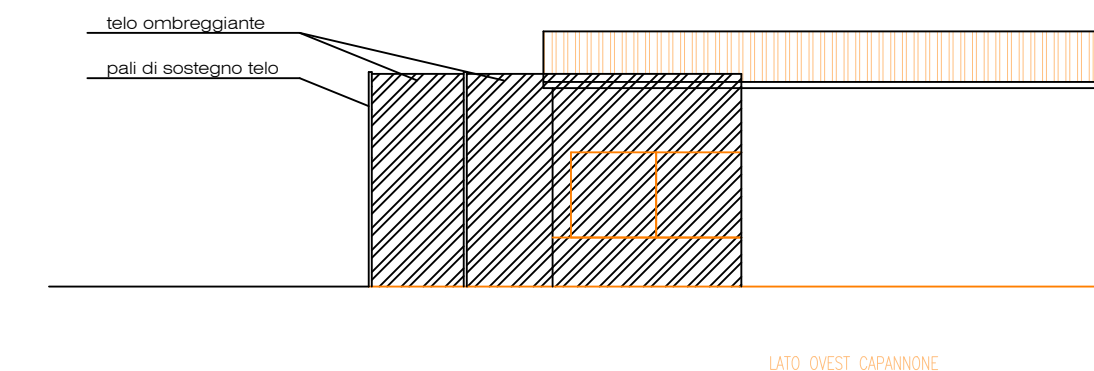


### PARTICOLARE TESTATA A NORD CAPANNONI CON IMPIANTO DI ABBATTIMENTO POLVERI

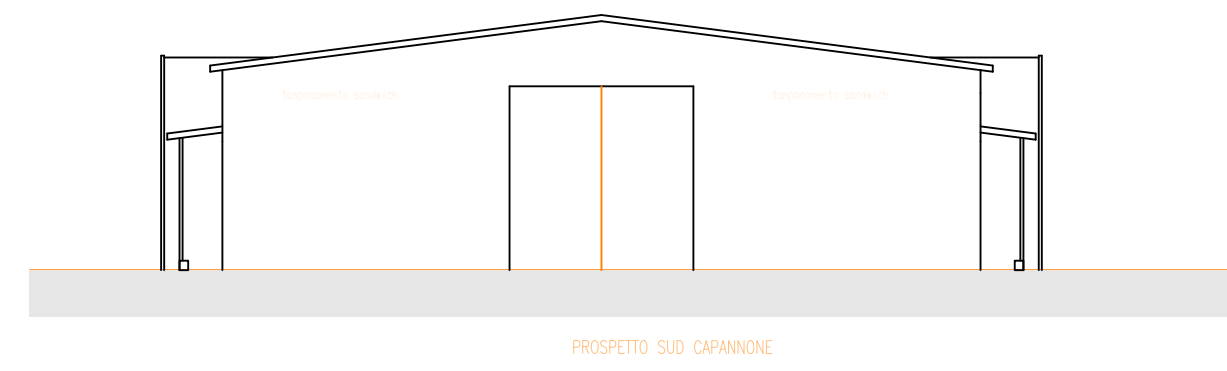

 <b>Busato geom. Paolo</b> POJANA MAGGIORE (VI) Via Castello n° 7 Tel. 0444/794164, email pabusato@gmail.com		scala <b>1:50</b>	tavola
COMUNE di POIANA MAGGIORE   Via PEZZE LUNGHE 8   Prov. VICENZA		archivio	data 13/07/2022
<b>PROGETTO: PARTICOLARI COSTRUTTIVI ABBATTIMENTO POLVERI</b>			
IL PROGETTISTA	IL DD.LL.	COMMITTENTE <b>Az. Agr. Cavedon Angelo</b>	
DISEGNO <b>PLANIMETRIE STATO DI PROGETTO</b>		FIRMA	
<small>A NORMA DELLE VIGENTI LEGGI E' VIETATA LA RIPRODUZIONE ANCHE PARZIALE E LA CONCESSIONE A TERZI DEL PRESENTE DISEGNO SENZA PREVENTIVA AUTORIZZAZIONE SCRITTA DI QUESTO STUDIO</small>			

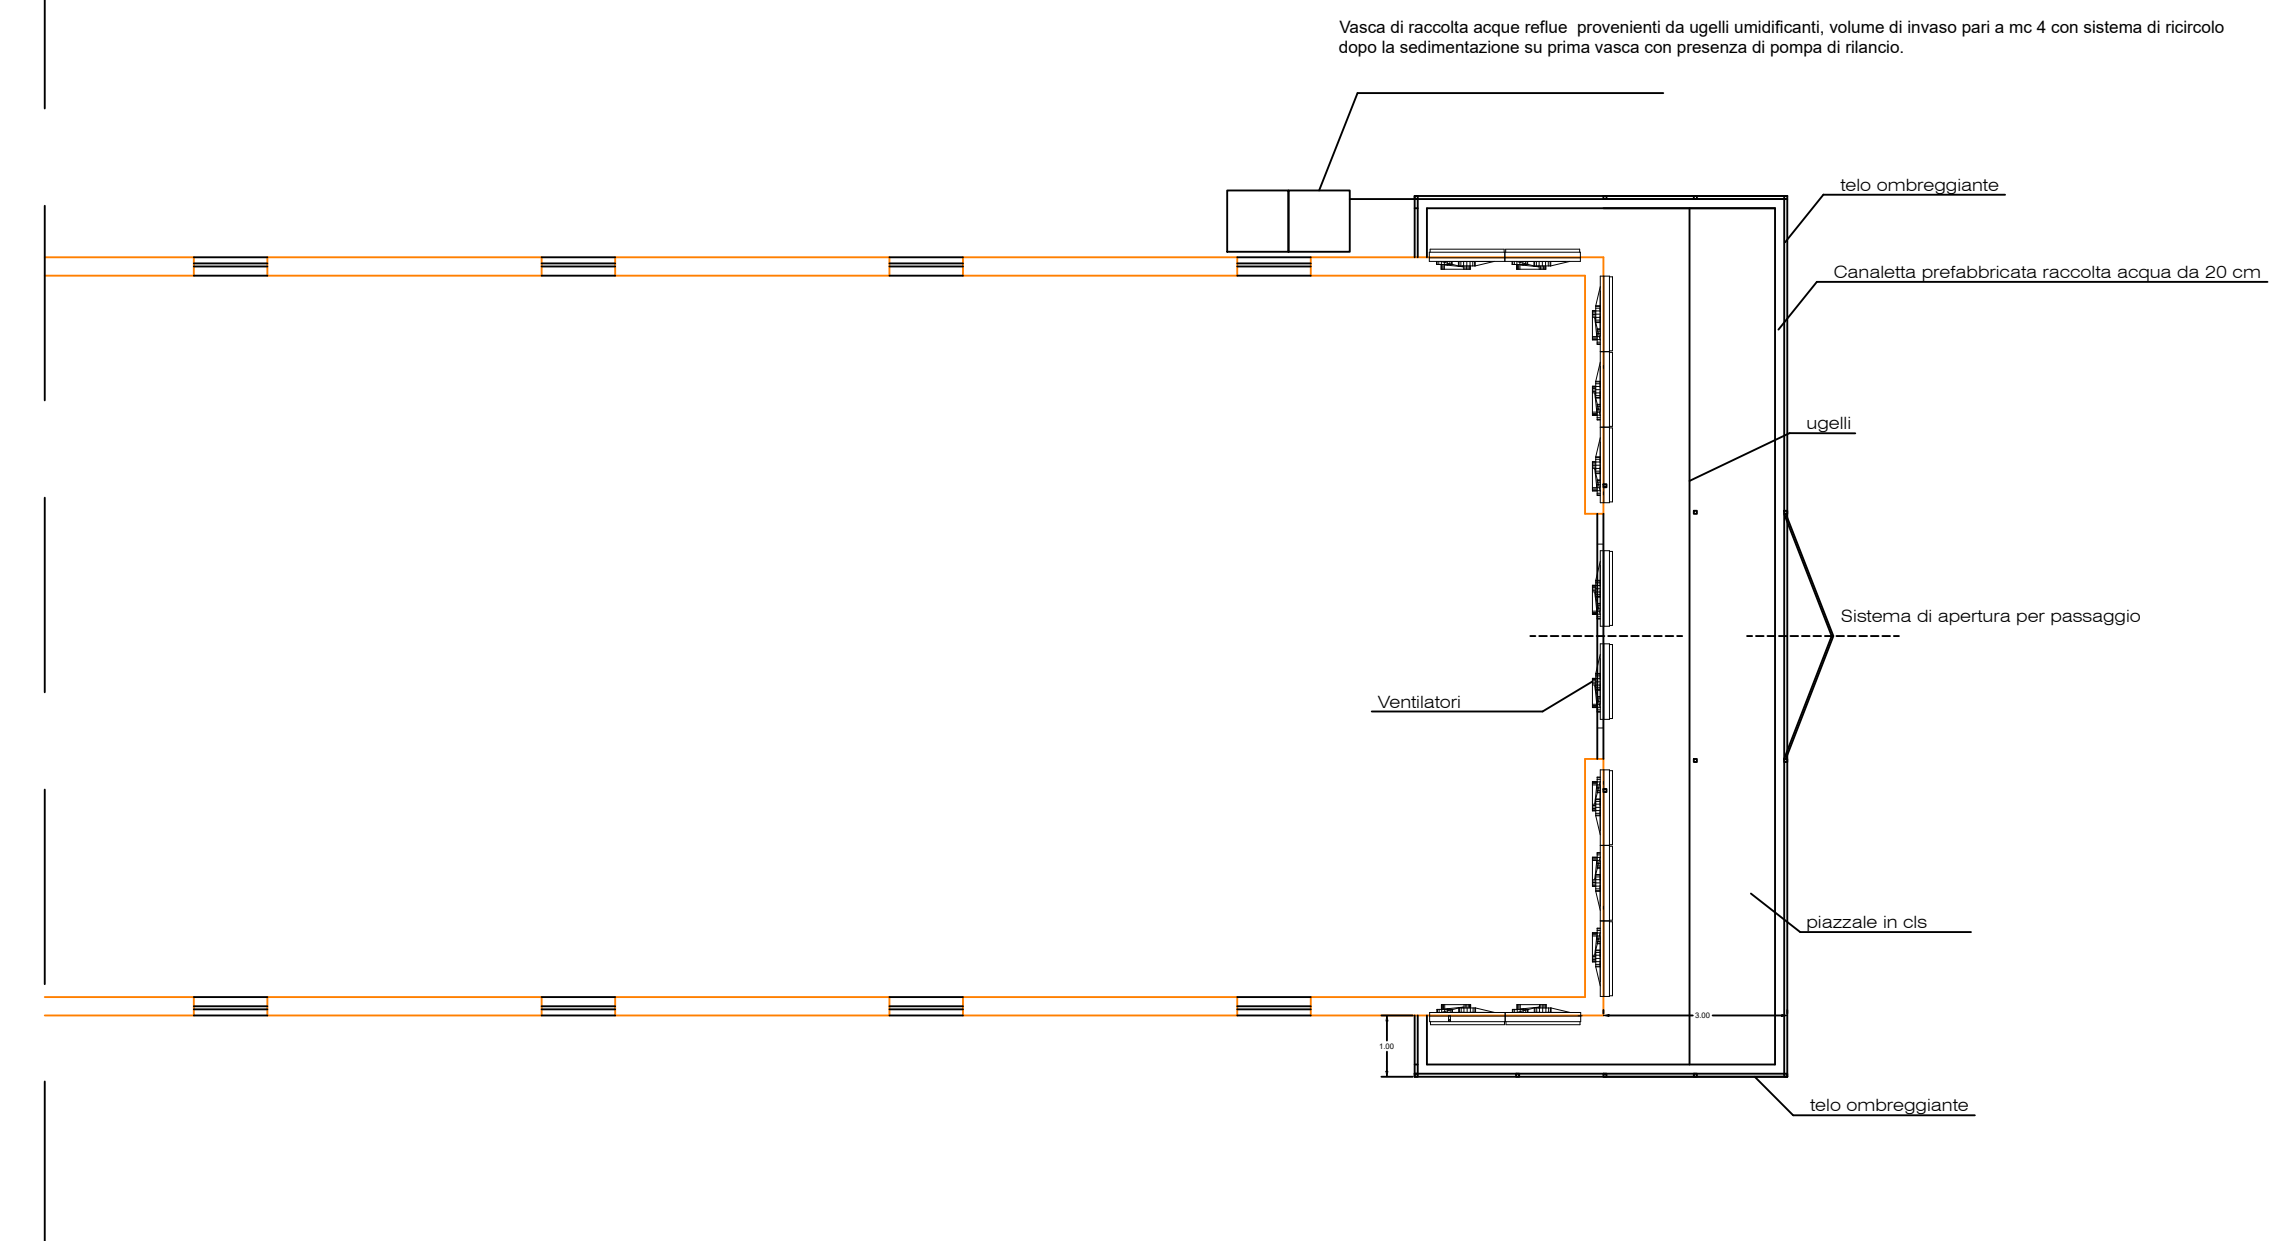