

**POLO MULTIFUNZIONALE DI TRATTAMENTO RIFIUTI DI BASSANO DEL GRAPPA NUOVO ASSETTO**


**PROGETTO DEFINITIVO**

elab. **C.14** Documentazione fotografica dell'area  
 scala 1:500

Progettazione: **ETRA Spa** Divisione ciclo idrico integrato  
 Settore Ingegneria  
 Dott. Ing. Marco Bacchin

Progettazione opere idrauliche: **INGEGNERIA 2P**  
 Via G.B. Dall'Armi 27/3  
 30027 San Dono di Piave (VE)  
 Dott. Ing. Corrado Patris  
 Dott. Ing. Caterina Masotto

REVISIONE: 00	ESEGIUTO: Ingegneria 2P & associati s.r.l.	Data: Luglio 2007	Codice ATO: --	FILE: P592300CDEF14R0.dwg
APPROVATO Resp. Progetto: Ing. Marco Bacchin				
ETRA S.p.A. - Energia Territorio Risorse Ambientali Largo Parolini, 82/b - 30061 Bassano del Grappa (VI) - tel. 049 8058000 fax 049 8058001 Sede operativa al Casaleto (PD), Via del Talarico, 8 Internet: www.etraspa.it e-mail: info@etraspa.it ETRA S.p.A. si riserva la proprietà del disegno, vietandone la riproduzione e la divulgazione senza autorizzazione ai sensi delle vigenti leggi				

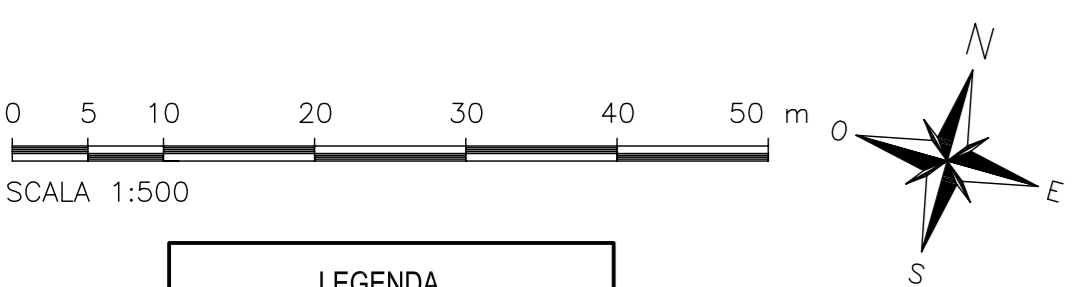

**LEGENDA**

- IMPIANTO
- FOTO 5 CONI VISUALI
- FOTO AEREA 4

