
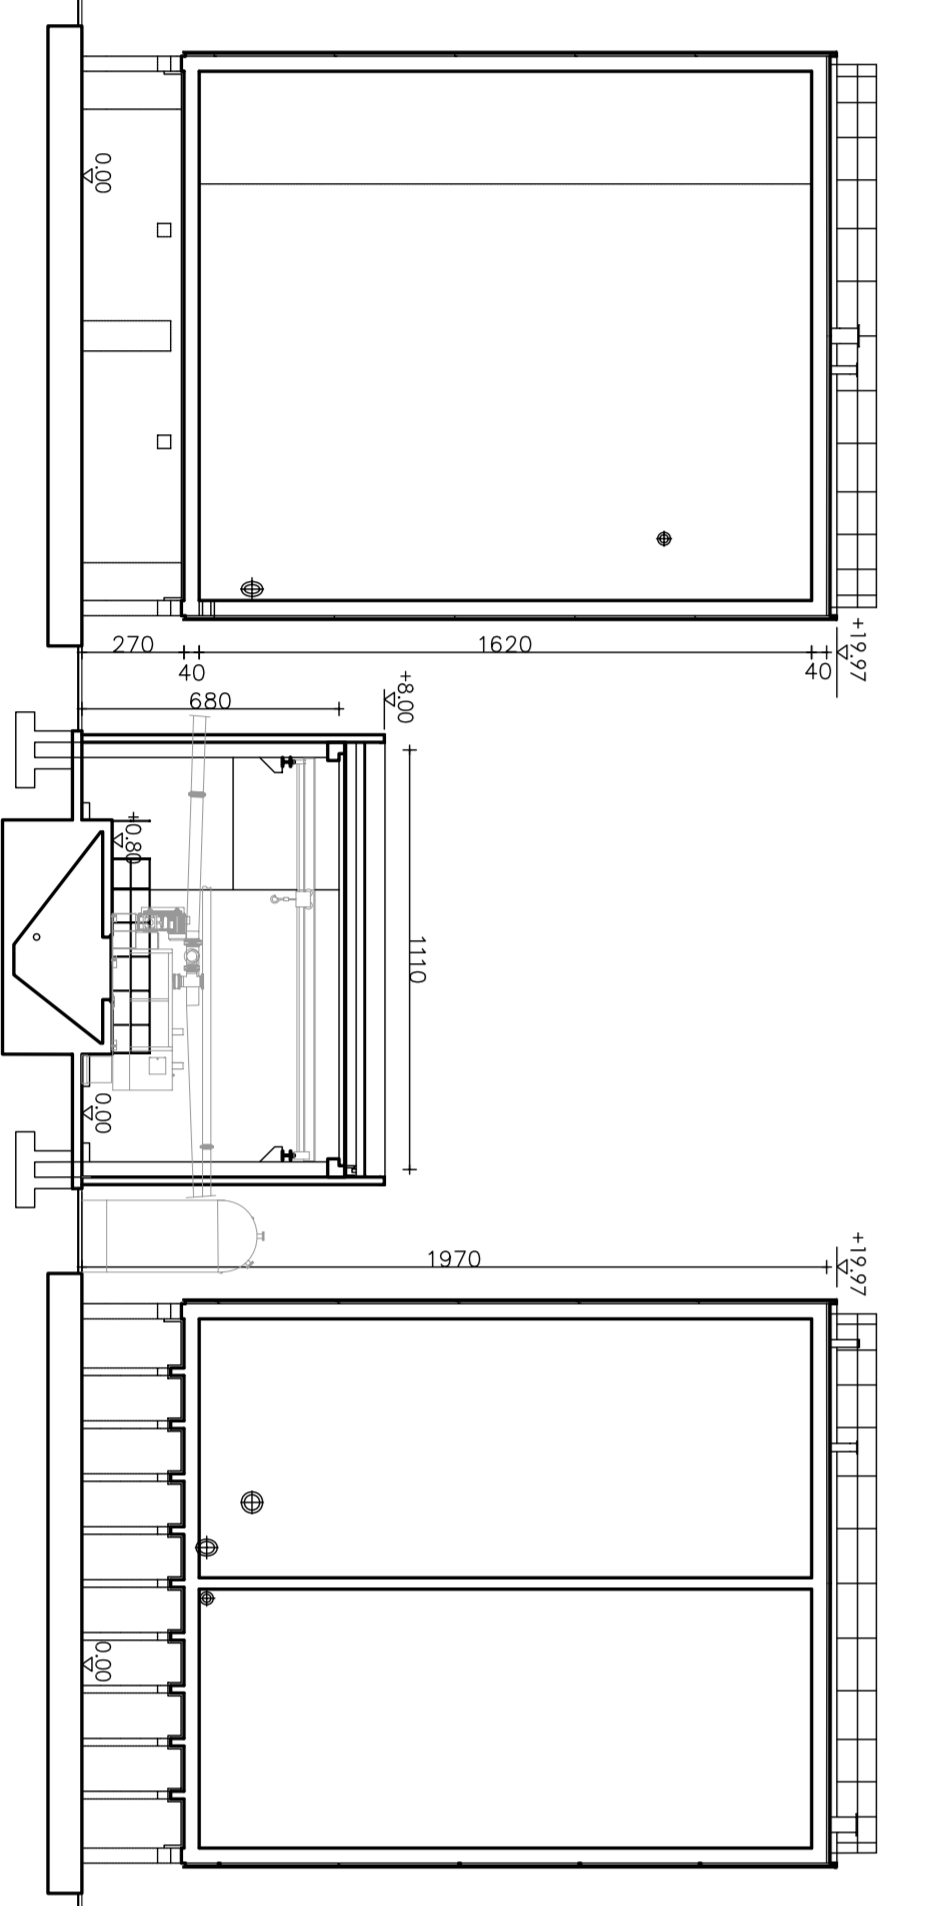
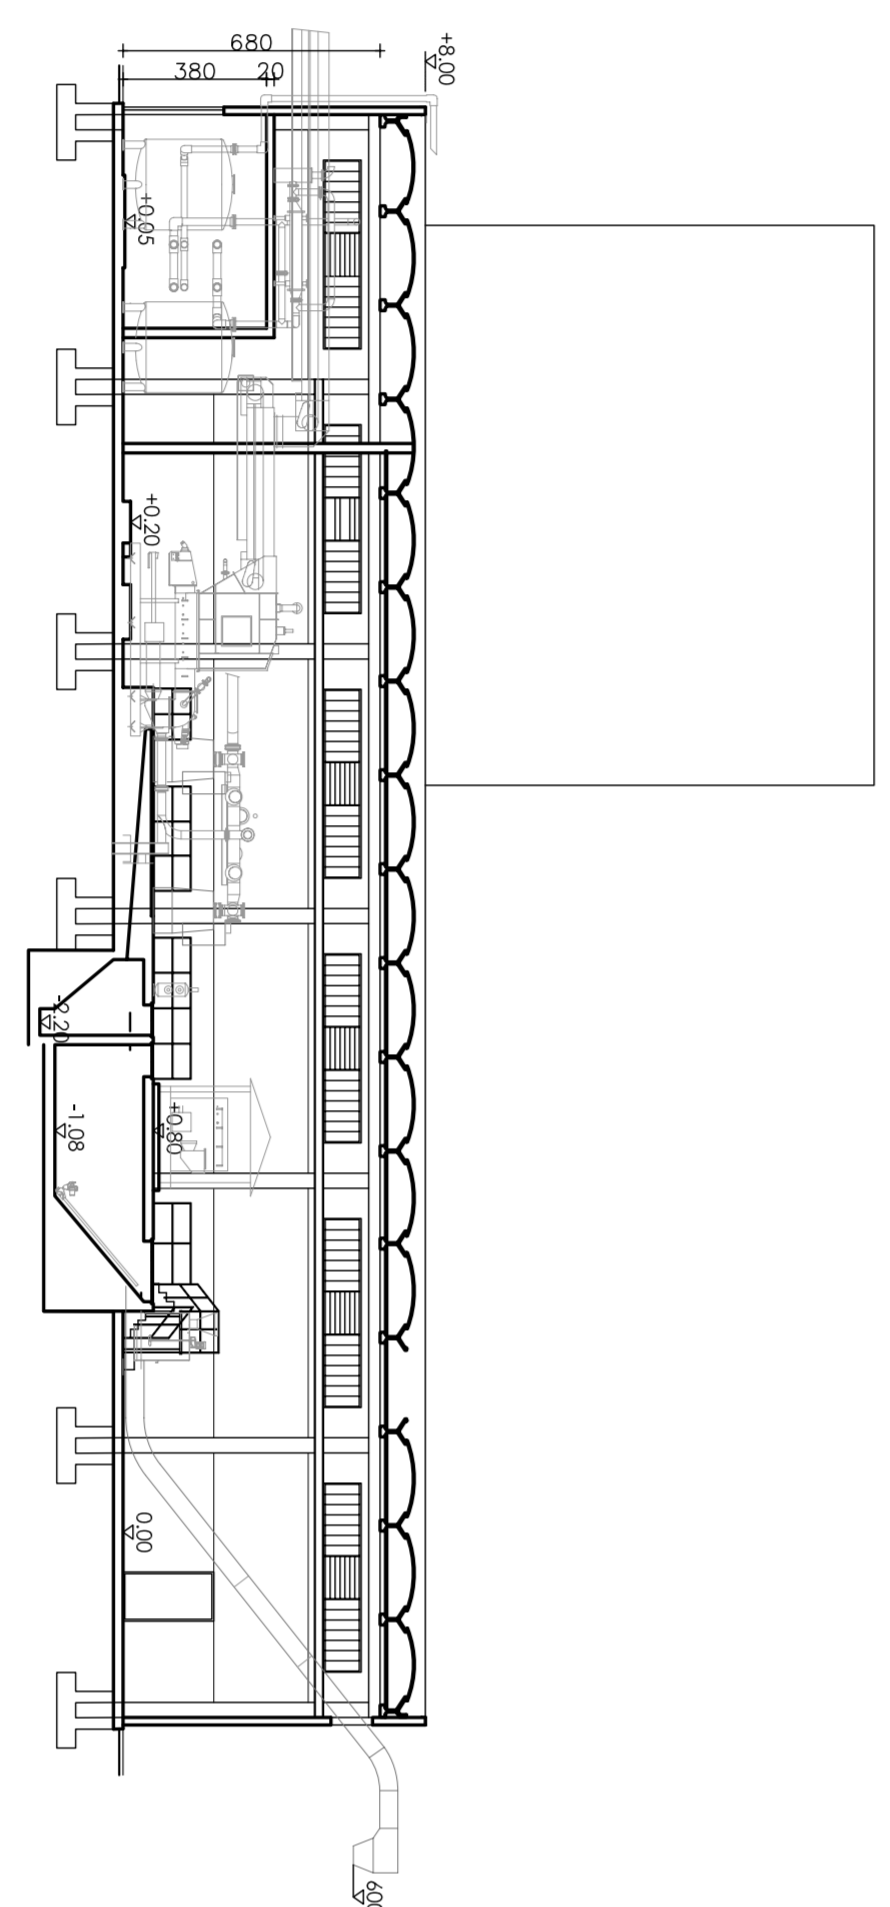
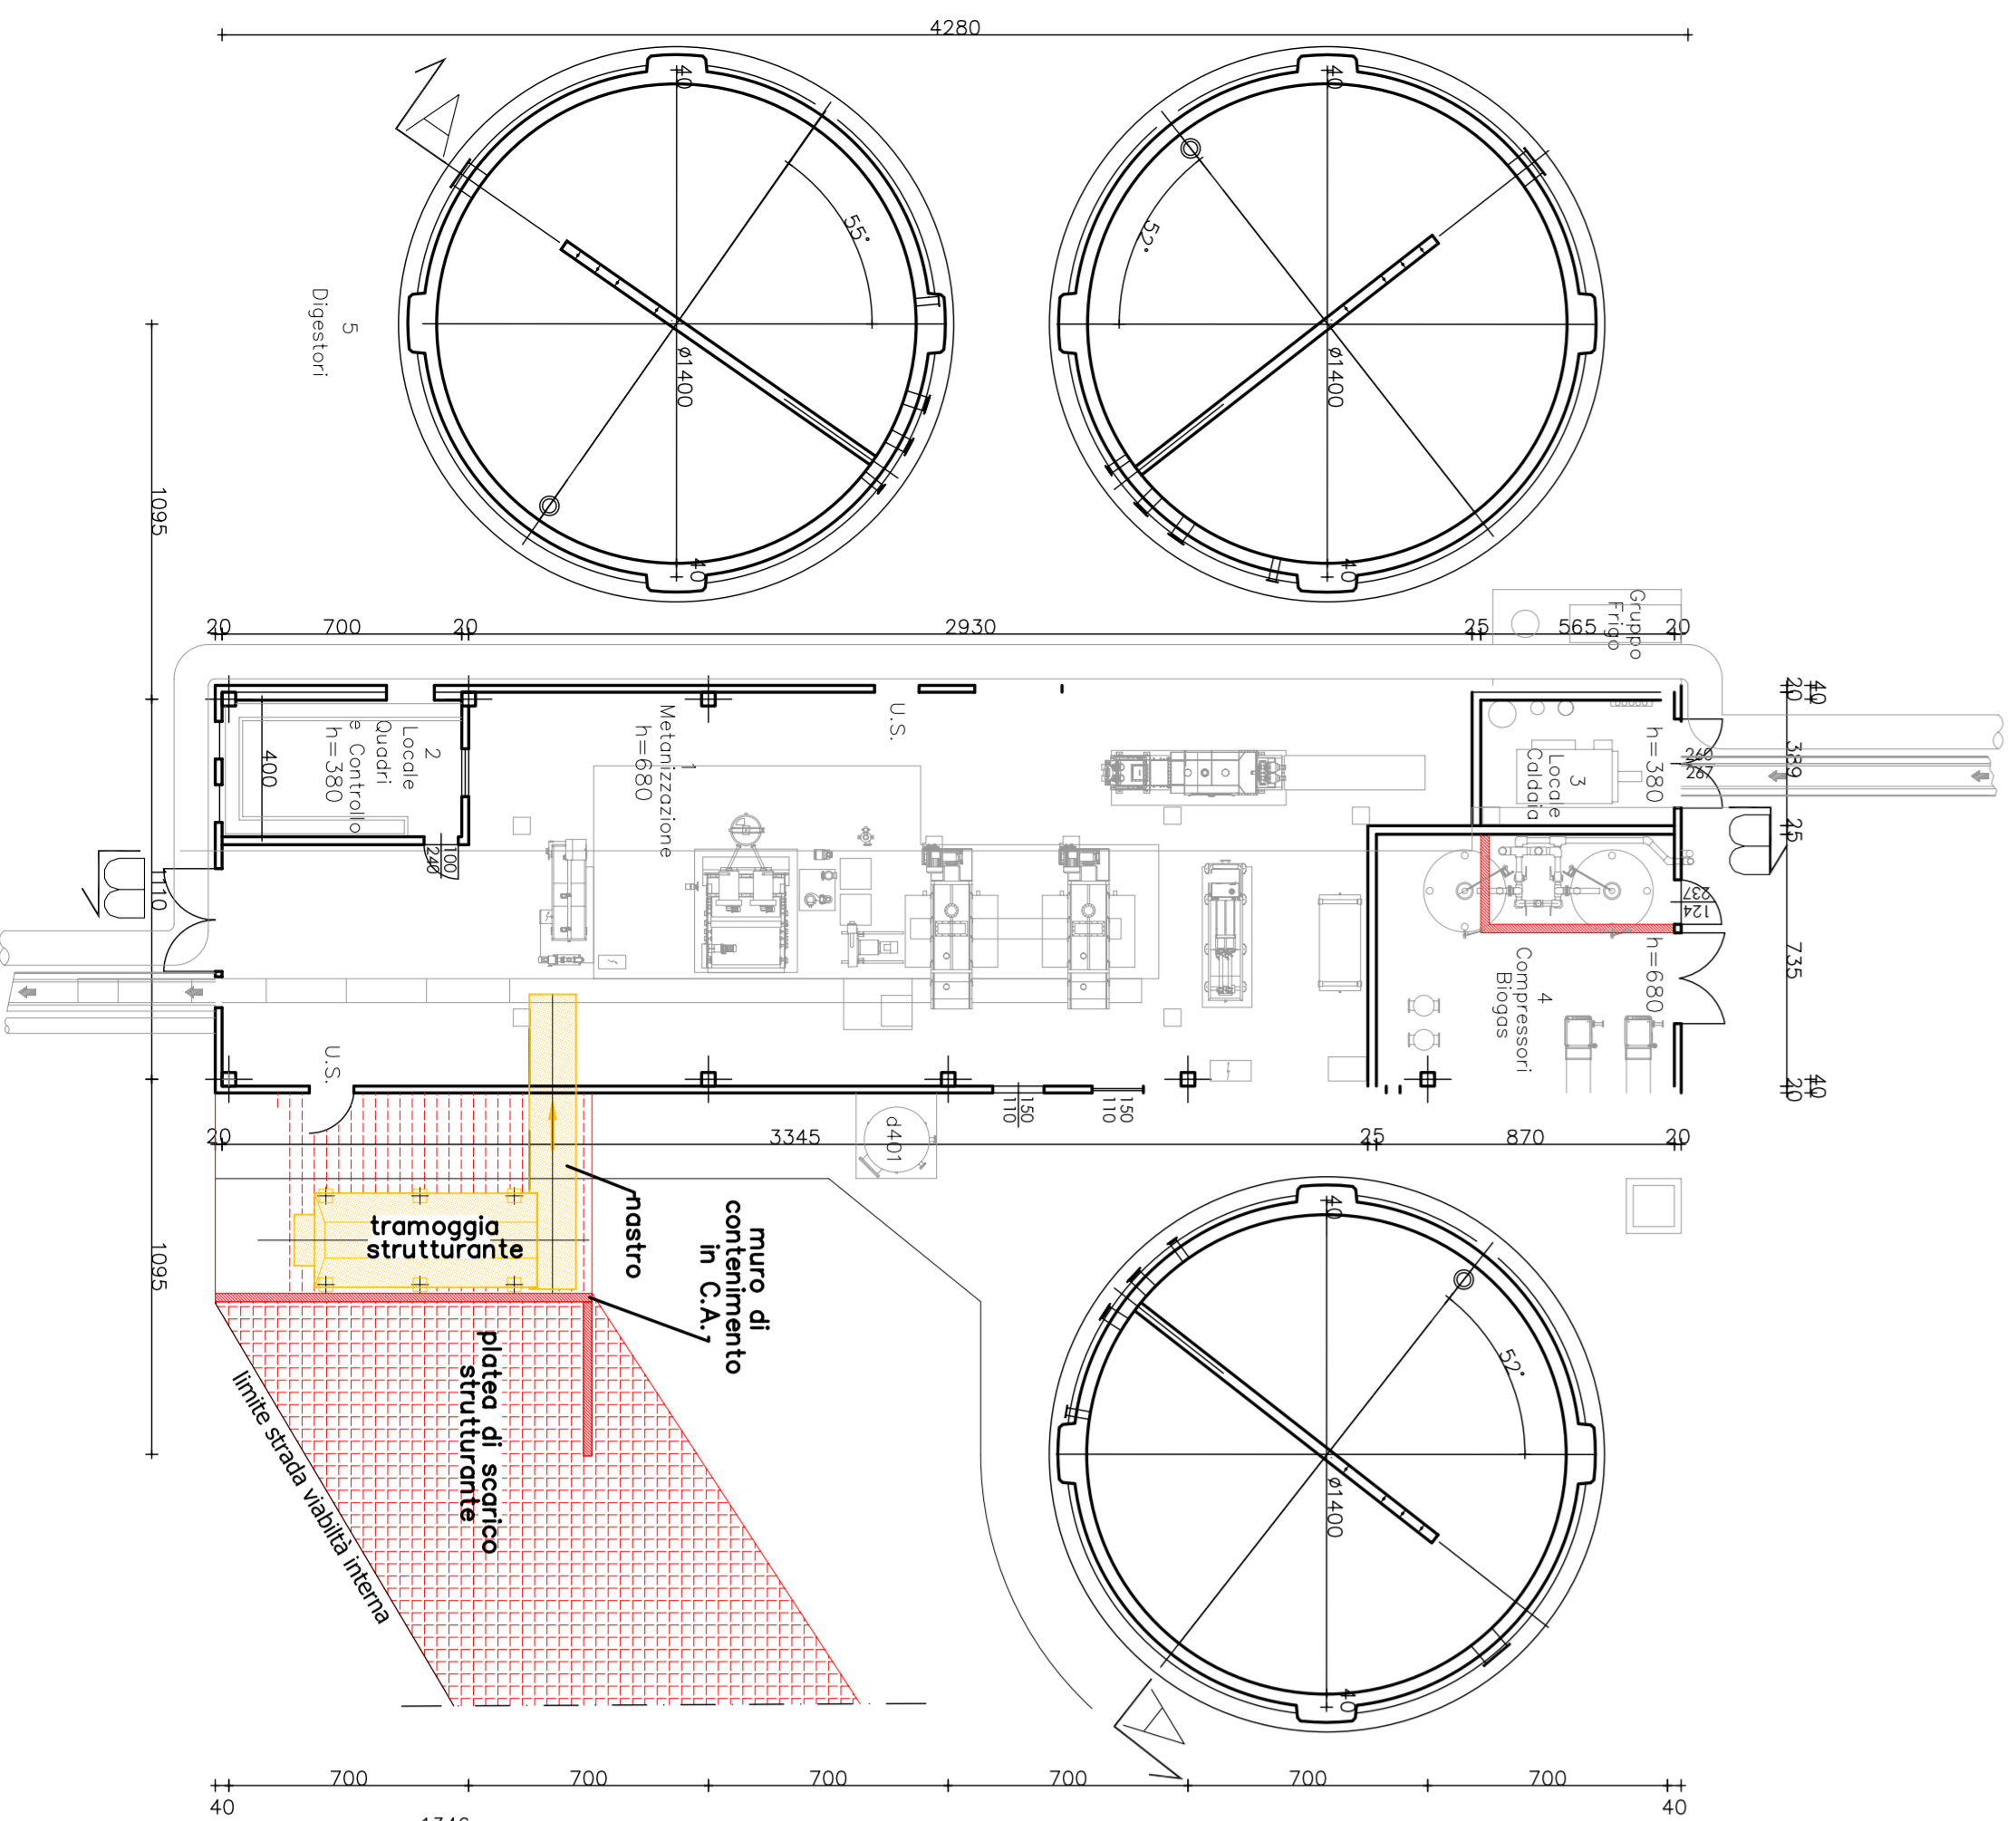


PROSPETTO NORD

PROSPETTO EST

NUOVE OPERE ELETTROMECCANICHE
 NUOVE OPERE EDILI

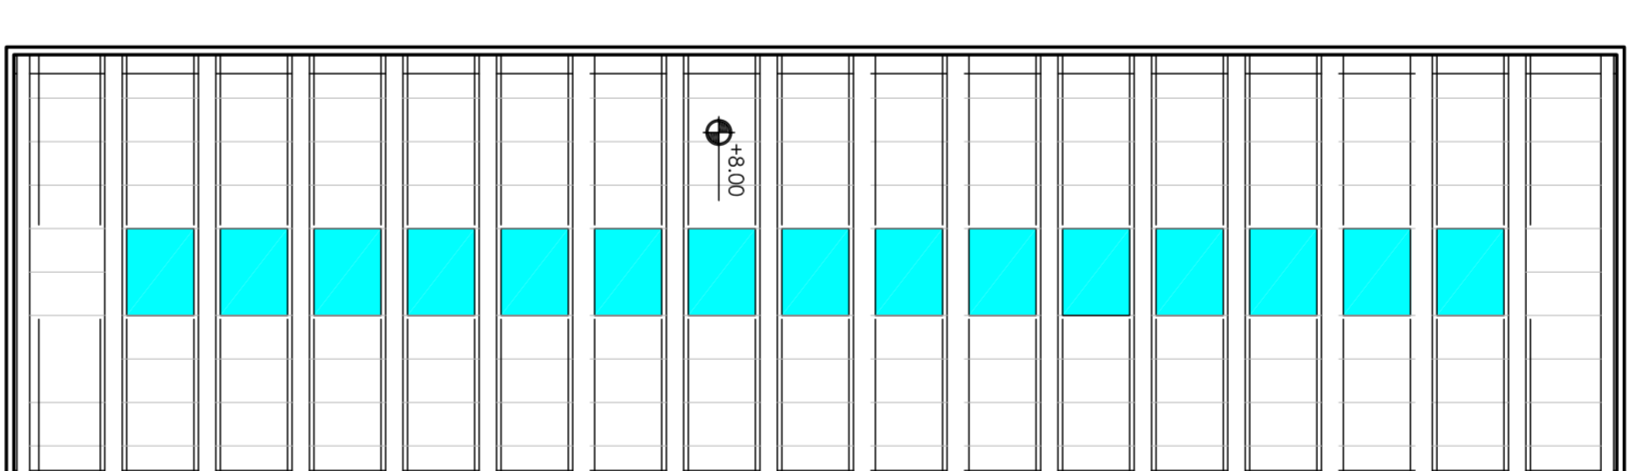

POLO MULTIFUNZIONALE DI TRATTAMENTO DEI RIFIUTI IN BASSANO DEL GRAPPA (VI) - NUOVO ASSETTO -

PROGETTO DEFINITIVO

elab. C.4 Edificio metanizzazione e digestori
 - Planta - Sezione - Prospetti

Progettazione: ETTRA Spa Divisione ciclo idrico Integrato
 Settore Ingegneria
 Dott. Ing. Marco Bacchin

REVISIONE	NO	ESEGUITO	The. graf.	CAPO CANTIERE	IGNOM. ANTECEDENTI	FRULLI	DATA	CAVITÀ	ATO	FILE
APPROVATO	01	CONTRATTO	CAPO CANTIERE	IGNOM. ANTECEDENTI	FRULLI	APRILE 2007				

ETTRA S.p.A. - Via Venezia 10 - 36017 Bassano del Grappa (VI) - Tel. 0445 808000 Fax 0445 808001
 Internet: www.ettra.com e-mail: info@ettra.com