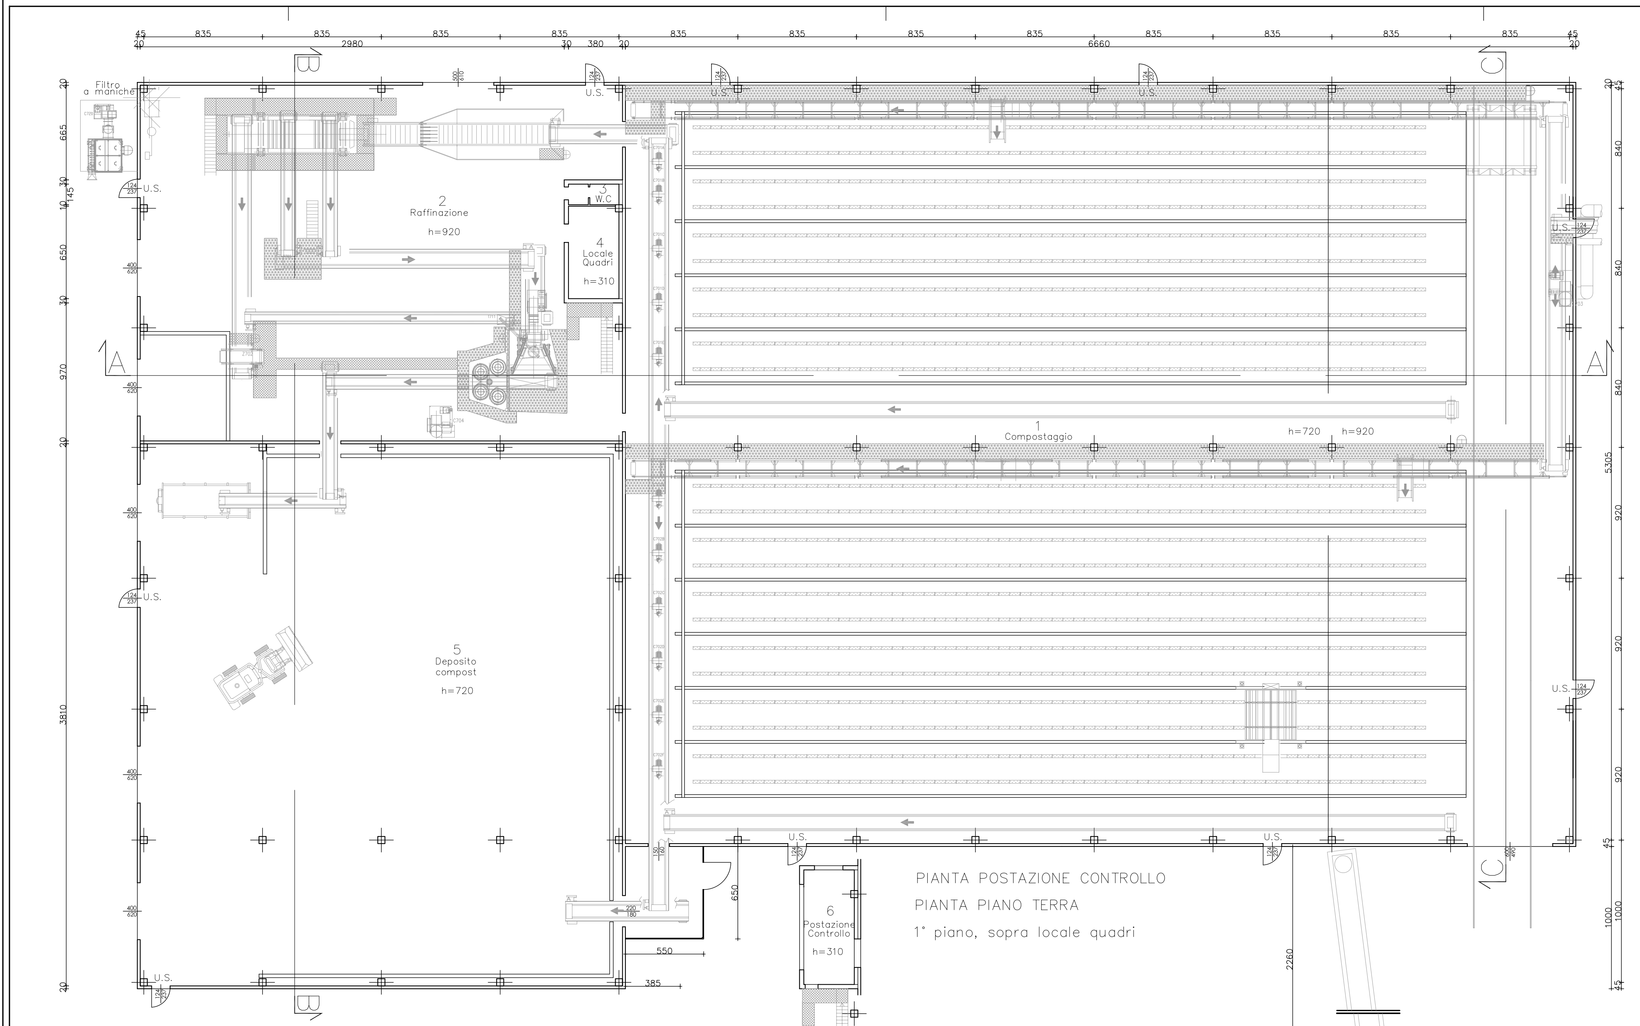

PIANTA POSTAZIONE CONTROLLO
PIANTA PIANO TERRA
1° piano, sopra locale quadri

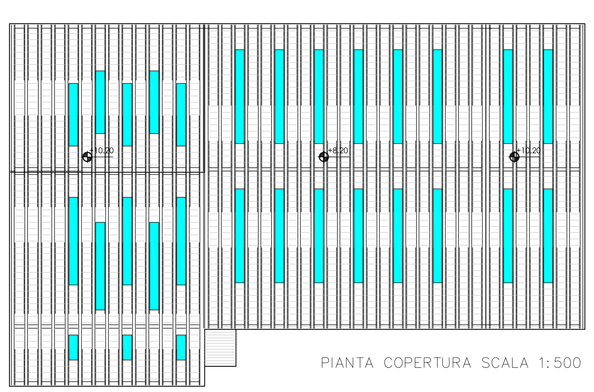

PIANTA COPERTURA SCALA 1:500

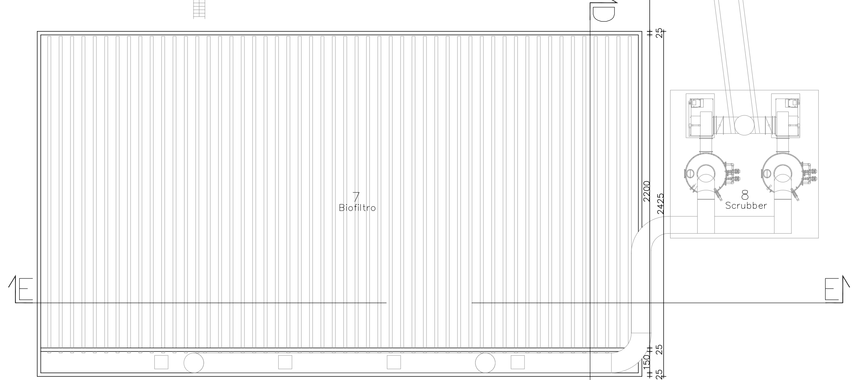

scala 1:100

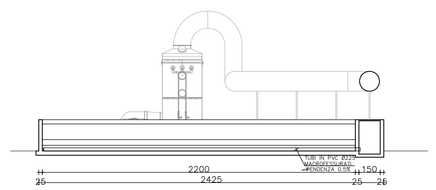

SEZIONE D–D

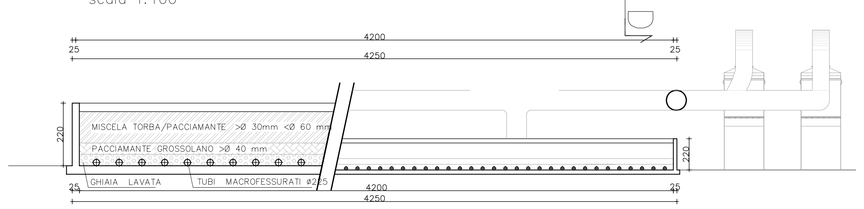

SEZIONE E–E

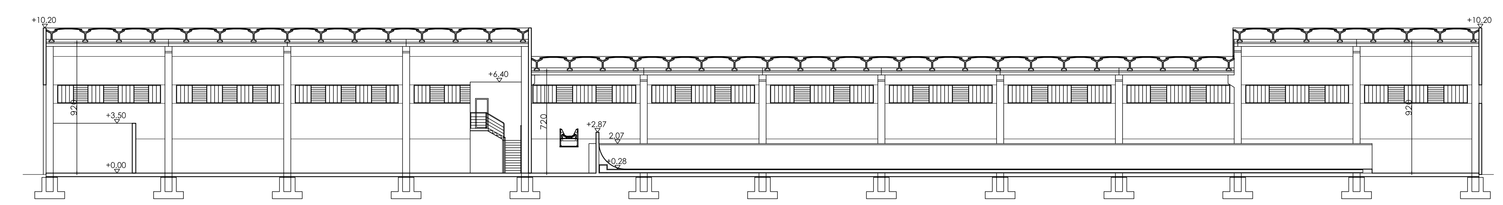

SEZIONE A–A

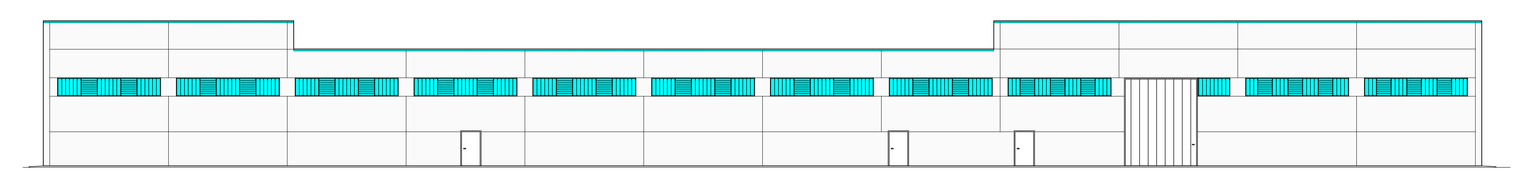

PROSPETTO NORD

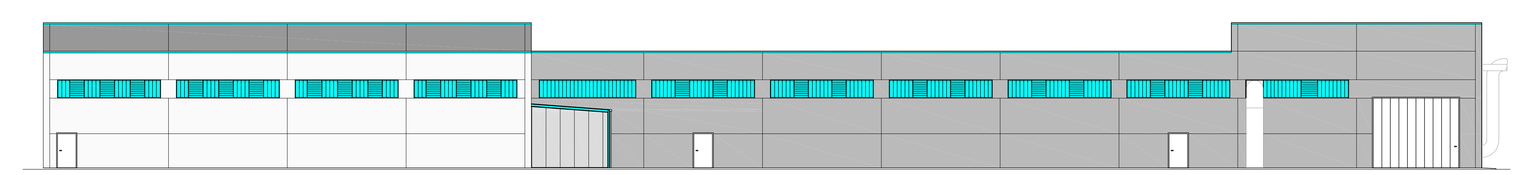

PROSPETTO SUD

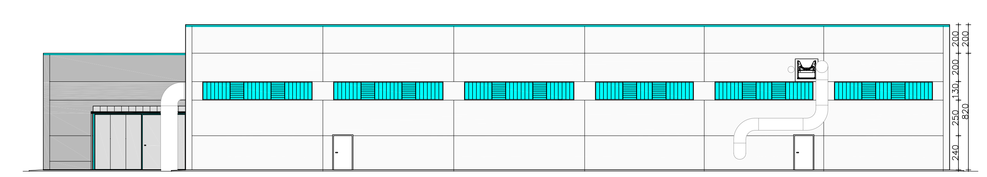

PROSPETTO EST

PROSPETTO OVEST

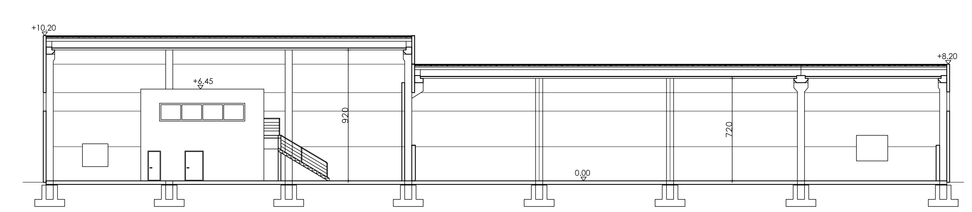

SEZIONE B–B

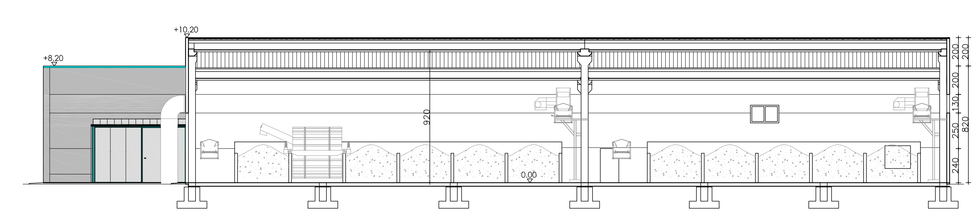

SEZIONE C–C

REGIONE VENETO

COMUNE DI BASSANO DEL GRAPPA

ETRA Energia Territorio Risorse Ambientali

POLO MULTIFUNZIONALE DI TRATTAMENTO DEI RIFIUTI IN QUARTIERE PRE', BASSANO DEL GRAPPA (VI) - NUOVO ASSETTO -

PROGETTO DEFINITIVO

elab. C.5 *Edificio compostaggio e raffinazione - Piante - Sezioni - Prospetti*

Progettazione: ETRA Spa Divisione ciclo idrico integrato
Settore ingegneria
Dott. Ing. Marco Bacchin

REVISIONE: 00			
ESEGUITO: Tec. graf. Carlo Casula; geom. Andrea Cardin	Data	Codice ATO	FILE
CONTROLLATO Capo Commessa: Ing. Luigi Antoschena Frulli	Aprile 2007	–	P592S00CDEF05R0 dwg
APPROVATO Resp. Progetto: Ing. Marco Bacchin			

ETRA S.p.A. - Energia Territorio Risorse Ambientali
Largo Parolini, 82/b - 36061 Bassano del Grappa (VI) - tel 049 8098000 fax 049 8098001
Sede operativa di Cittadella (PD), Via del Telarolo, 9
Internet: www.etraspa.it e-mail: info@etraspa.it

ETRA S.p.A. si riserva la proprietà del disegno, vietandone la riproduzione e la divulgazione senza autorizzazione e sensi dalle vigenti leggi.