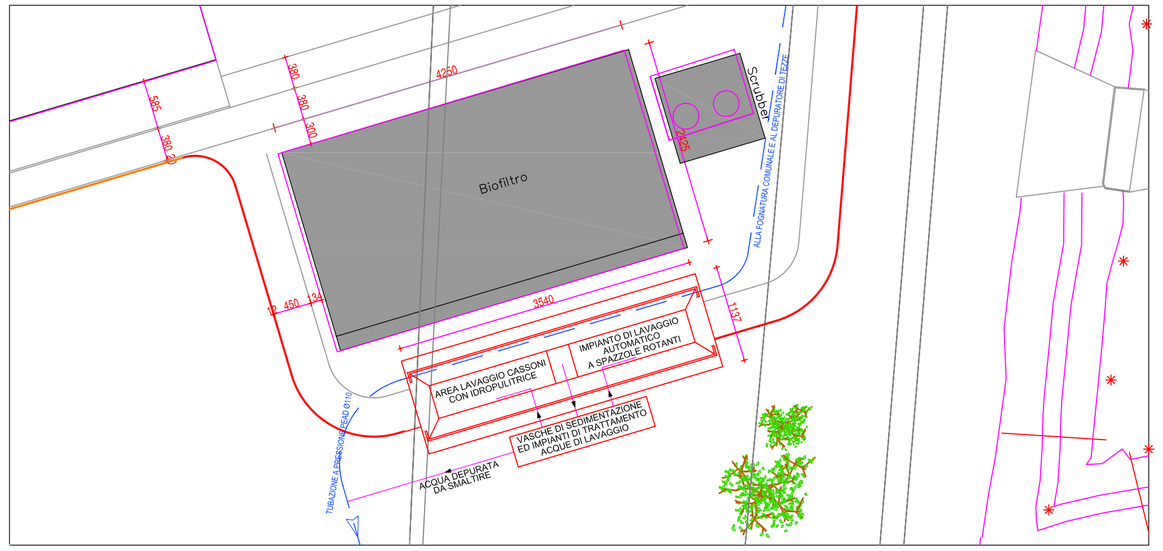

ESTRATTO PLANIMETRIA scala 1:500

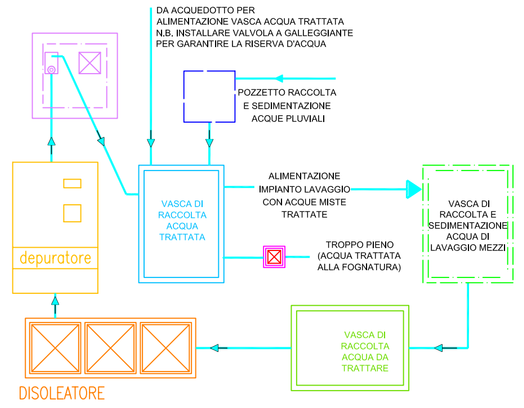

SCHEMA DI FUNZIONAMENTO IMPIANTO DI LAVAGGIO AUTOMEZZI CON RICIRCOLO E TRATTAMENTO DELLE ACQUE

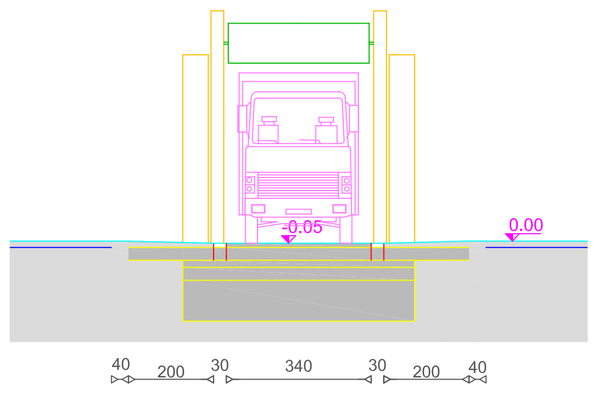

SEZIONE A-A scala 1:100

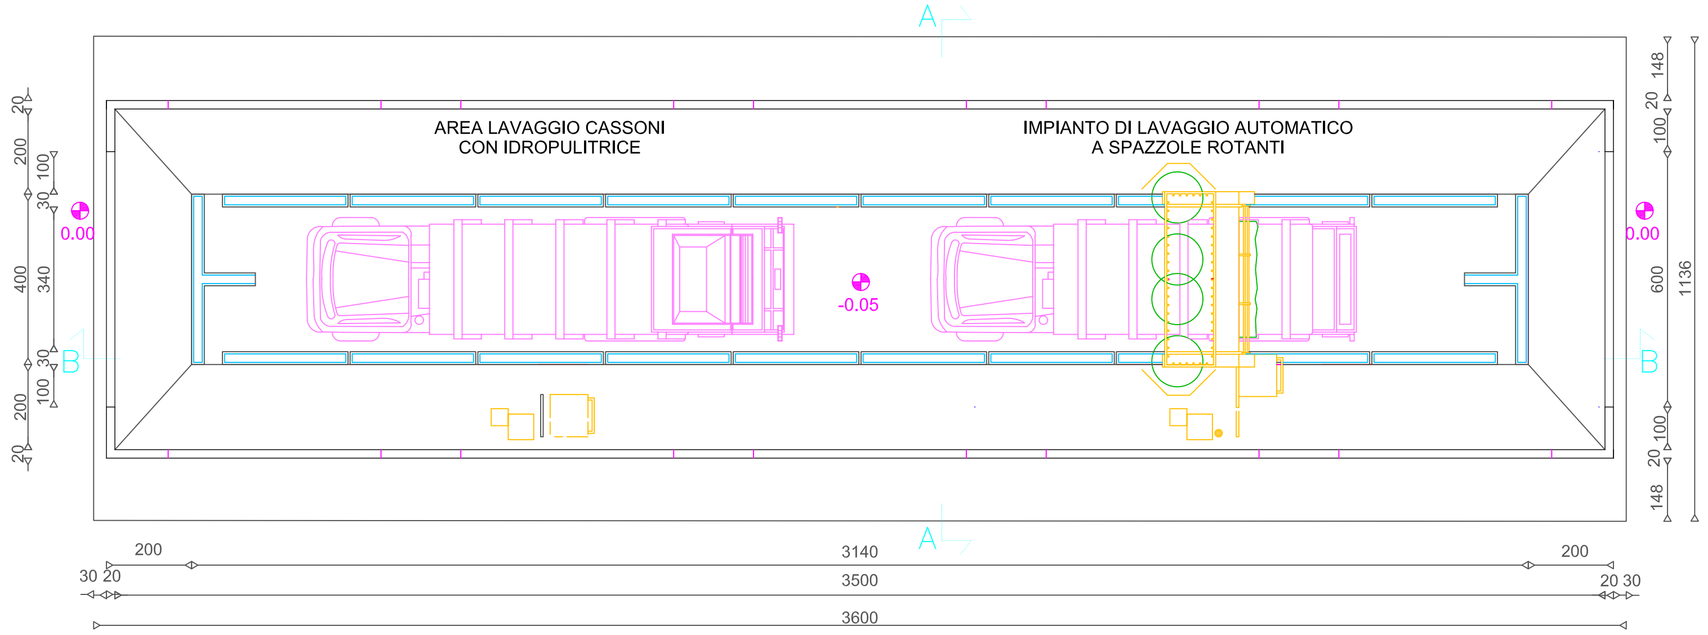

PIANTA scala 1:100

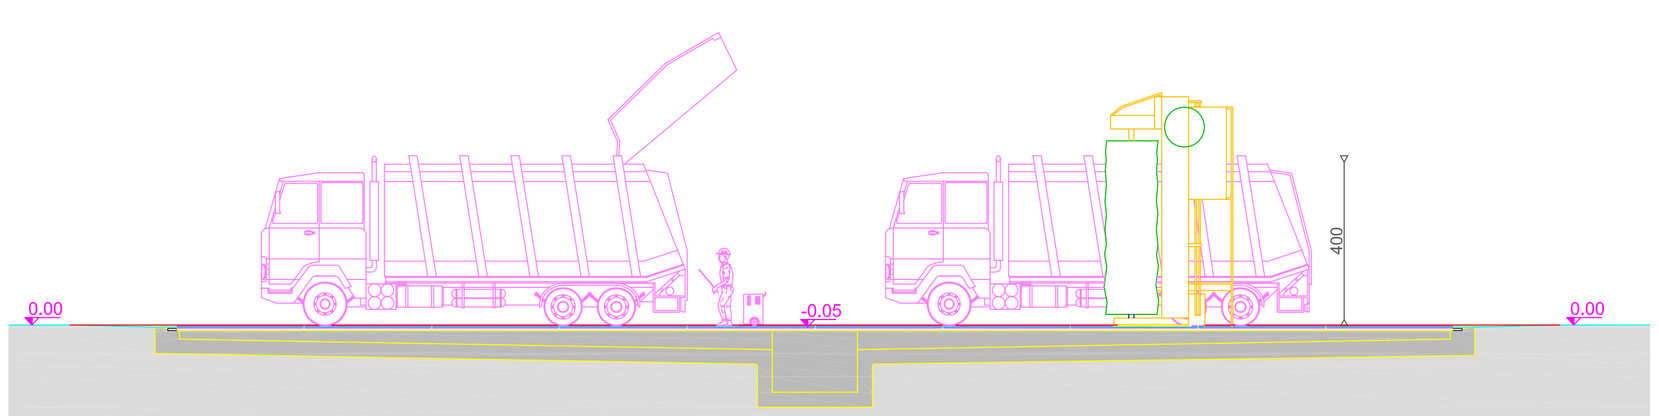

SEZIONE B-B scala 1:100

REGIONE VENETO

COMUNE DI BASSANO DEL GRAPPA

ETRA Energia Territorio Risorse Ambientali

POLO MULTIFUNZIONALE DI TRATTAMENTO DEI RIFIUTI IN QUARTIERE PRE', BASSANO DEL GRAPPA (VI) - NUOVO ASSETTO -

PROGETTO DEFINITIVO

elab. C.10 *Impianto di lavaggio automezzi - Pianta - Sezione*

Progettazione: ETRA Spa Divisione ciclo idrico integrato Settore ingegneria
Dott. Ing. Marco Bacchin

REVISIONE: 00			
ESEGUITO: Tec. graf. Carlo Casula; geom. Andrea Cardin	*Data*	*Codice ATO*	*FILE*
CONTROLLATO Capo Commessa: Ing. Luigi Antiocheno Frulli	Aprile 2007	--	P592S00CDEF10R0
APPROVATO Resp. Progetto: Ing. Marco Bacchin			*dwg*

ETRA S.p.A. - Energia Territorio Risorse Ambientali
Largo Parolini, 82/b - 36061 Bassano del Grappa (VI) - tel. 049 8098000 fax 049 8098001
Sede operativa di Cittadella (PD), Via del Telarolo, 9
Internet: www.etraspa.it e-mail: info@etraspa.it
ETRA S.p.A. si riserva la proprietà del disegno, vietandone la riproduzione e la divulgazione senza autorizzazione a' sensi delle vigenti leggi