REGIONE DEL VENETO

COMUNE DI BASSANO DEL GRAPPA

ETRA Energia Territorio Risorse Ambientali

POLO MULTIFUNZIONALE DI TRATTAMENTO RIFIUTI DI BASSANO DEL GRAPPA NUOVO ASSETTO

PROGETTO DEFINITIVO

elab.C.11 *Gestione delle acque*
scala 1:500

Progettazione: *ETRA Spa Divisione ciclo idrico integrato*
Settore ingegneria
Dott. Ing. Marco Bacchin

Progettazione opere idrauliche: INGEGNERIA 2P & associati — Via G.B. Dall'Armi 27/3, 30027 San Dona' di Piave (VE)
Dott. Ing. Corrado Petris
Dott. Ing. Caterina Masotto

REVISIONE: 00			
ESEGUITO: Ingegneria 2P & associati s.r.l.	*Data*	*Codice ATO*	*FILE*
CONTROLLATO Capo Commessa: Ing. Luigi Antiocheno Frulli	Aprile 2007	--	P592S00CDEF11R0
APPROVATO Resp. Progetto: Ing. Marco Bacchin			*dwg*

ETRA S.p.A. - Energia Territorio Risorse Ambientali
Largo Parolini, 82/b - 36061 Bassano del Grappa (VI) - tel. 049 8098000 fax 049 8098001
Sede operativa di Cittadella (PD), Via del Telarolo, 9
Internet: www.etraspa.it e-mail: info@etraspa.it

ETRA S.p.A. si riserva la proprietà del disegno, vietandone la riproduzione e la divulgazione senza autorizzazione a' sensi delle vigenti leggi

LEGENDA OPERE IDRAULICHE ESISTENTI

ACQUE METEORICHE DELLE COPERTURE E 2ª PIOGGIA
- TUBAZIONE PVC SN4 EP
- POZZETTO PLUVIALE DI RACCORDO O PIEDE COLONNA
- POZZO PERDENTE ACQUE METEORICHE DELLE COPERTURE
- POZZO PERDENTE ACQUE METEORICHE DI 2ª PIOGGIA

ACQUE DI PRIMA PIOGGIA SU PIAZZALI E STRADE
- TUBAZIONE PVC SN4 EP PER RACCOLTA ACQUE DI PRIMA PIOGGIA
- CADITOIA DI RACCOLTA ACQUE PIAZZALI
- CADITOIA A BOCCA DI LUPO SU BORDO CORDONATA STRADALE
- POZZETTO DI RACCORDO IN CALCESTRUZZO
- VASCA RACCOLTA ACQUA PRIMA PIOGGIA IN CALCESTRUZZO
- TUBAZIONE A PRESSIONE IN PEAD Ø110 PER INVIO PRIMA PIOGGIA ALLA FOGNATURA DI TEZZE

ACQUE SCRUBBER
- TUBAZIONE IN PVC EXTRAPESANTE
- POZZETTO DI DIRAMAZIONE CON SARACINESCA
- VASCA RACCOLTA ACQUE SCRUBBER
- TUBAZIONE IN PVC EXTRAPESANTE PER INVIO ACQUA SCRUBBER AL POZZETTONE IN ACCIAIO INOX DI RILANCIO PERCOLATI

PERCOLATO
- TUBAZIONE PVC EXTRAPESANTE
- POZZETTO DI RACCOLTA SFIANTI E PERCOLATI CON VERNICIATURA EPOSSIDICA
- POZZETTO DI DIRAMAZIONE SFIANTI E PERCOLATI CON VERNICIATURA EPOSSIDICA
- POZZETTO CON SARACINESCA
- POZZETTONE IN ACCIAIO INOX DI RILANCIO PERCOLATI
- TUBAZIONE IN PEAD PE 100 PN 16 PER INVIO PERCOLATI AL DEPURATORE DI BASSANO

ACQUE NERE
- TUBAZIONE PVC EXTRAPESANTE
- CONDENSA GHISA
- VASCA IMHOFF
- IMPIANTO DI SUBIRRIGAZIONE

LEGENDA C.I.S.P.

ACQUE METEORICHE COPERTURE E 2ª PIOGGIA
- TUBAZIONE PVC EXTRAPESANTE
- POZZETTO PLUVIALE DI RACCORDO O PIEDE COLONNA
- POZZO PERDENTE ACQUE METEORICHE DELLE COPERTURE
- POZZO PERDENTE ACQUE METEORICHE DI 2ª PIOGGIA

ACQUE DI PRIMA PIOGGIA SU PIAZZALI E STRADE
- TUBAZIONE PVC EXTRAPESANTE O PEAD
- CADITOIA/POZZETTI DI RACCOLTA ACQUE PIAZZALI
- VASCA DISSABBIATRICE/ DISOLEATRICE E
- CANALETTA PERIMETRALE DELLA DISCARICA
- TUBAZIONE IN PEAD Ø110 PER INVIO ACQUA PRIMA PIOGGIA ALLA FOGNATURA DI TEZZE

RETE DI RACCOLTA SPANTI LAVORAZIONI INTERNE
- CADITOIE IN GHISA DI CAPTAZIONE
- TUBAZIONI IN PVC EXTRAPESANTE
- VASCHE ETAGNE DI RACCOLTA SPANTI

ACQUE NERE
- TUBAZIONE PVC EXTRAPESANTE
- VASCA IMHOFF
- POZZO PERDENTE

LEGENDA OPERE IDRAULICHE DI PROGETTO

- VASCHE INTERRATE
- CONDOTTE DI PROGETTO E VERSO DI SCORRIMENTO
- DISMISSIONE CONDOTTE ESISTENTI
- POZZETTO DI PROGETTO
- POZZETTO E CADITOIA DI PROGETTO
- FOSSATO DI ACCUMULO DI PROGETTO
- IMPIANTO DI TRATTAMENTO ACQUE CHIMICO-FISICO

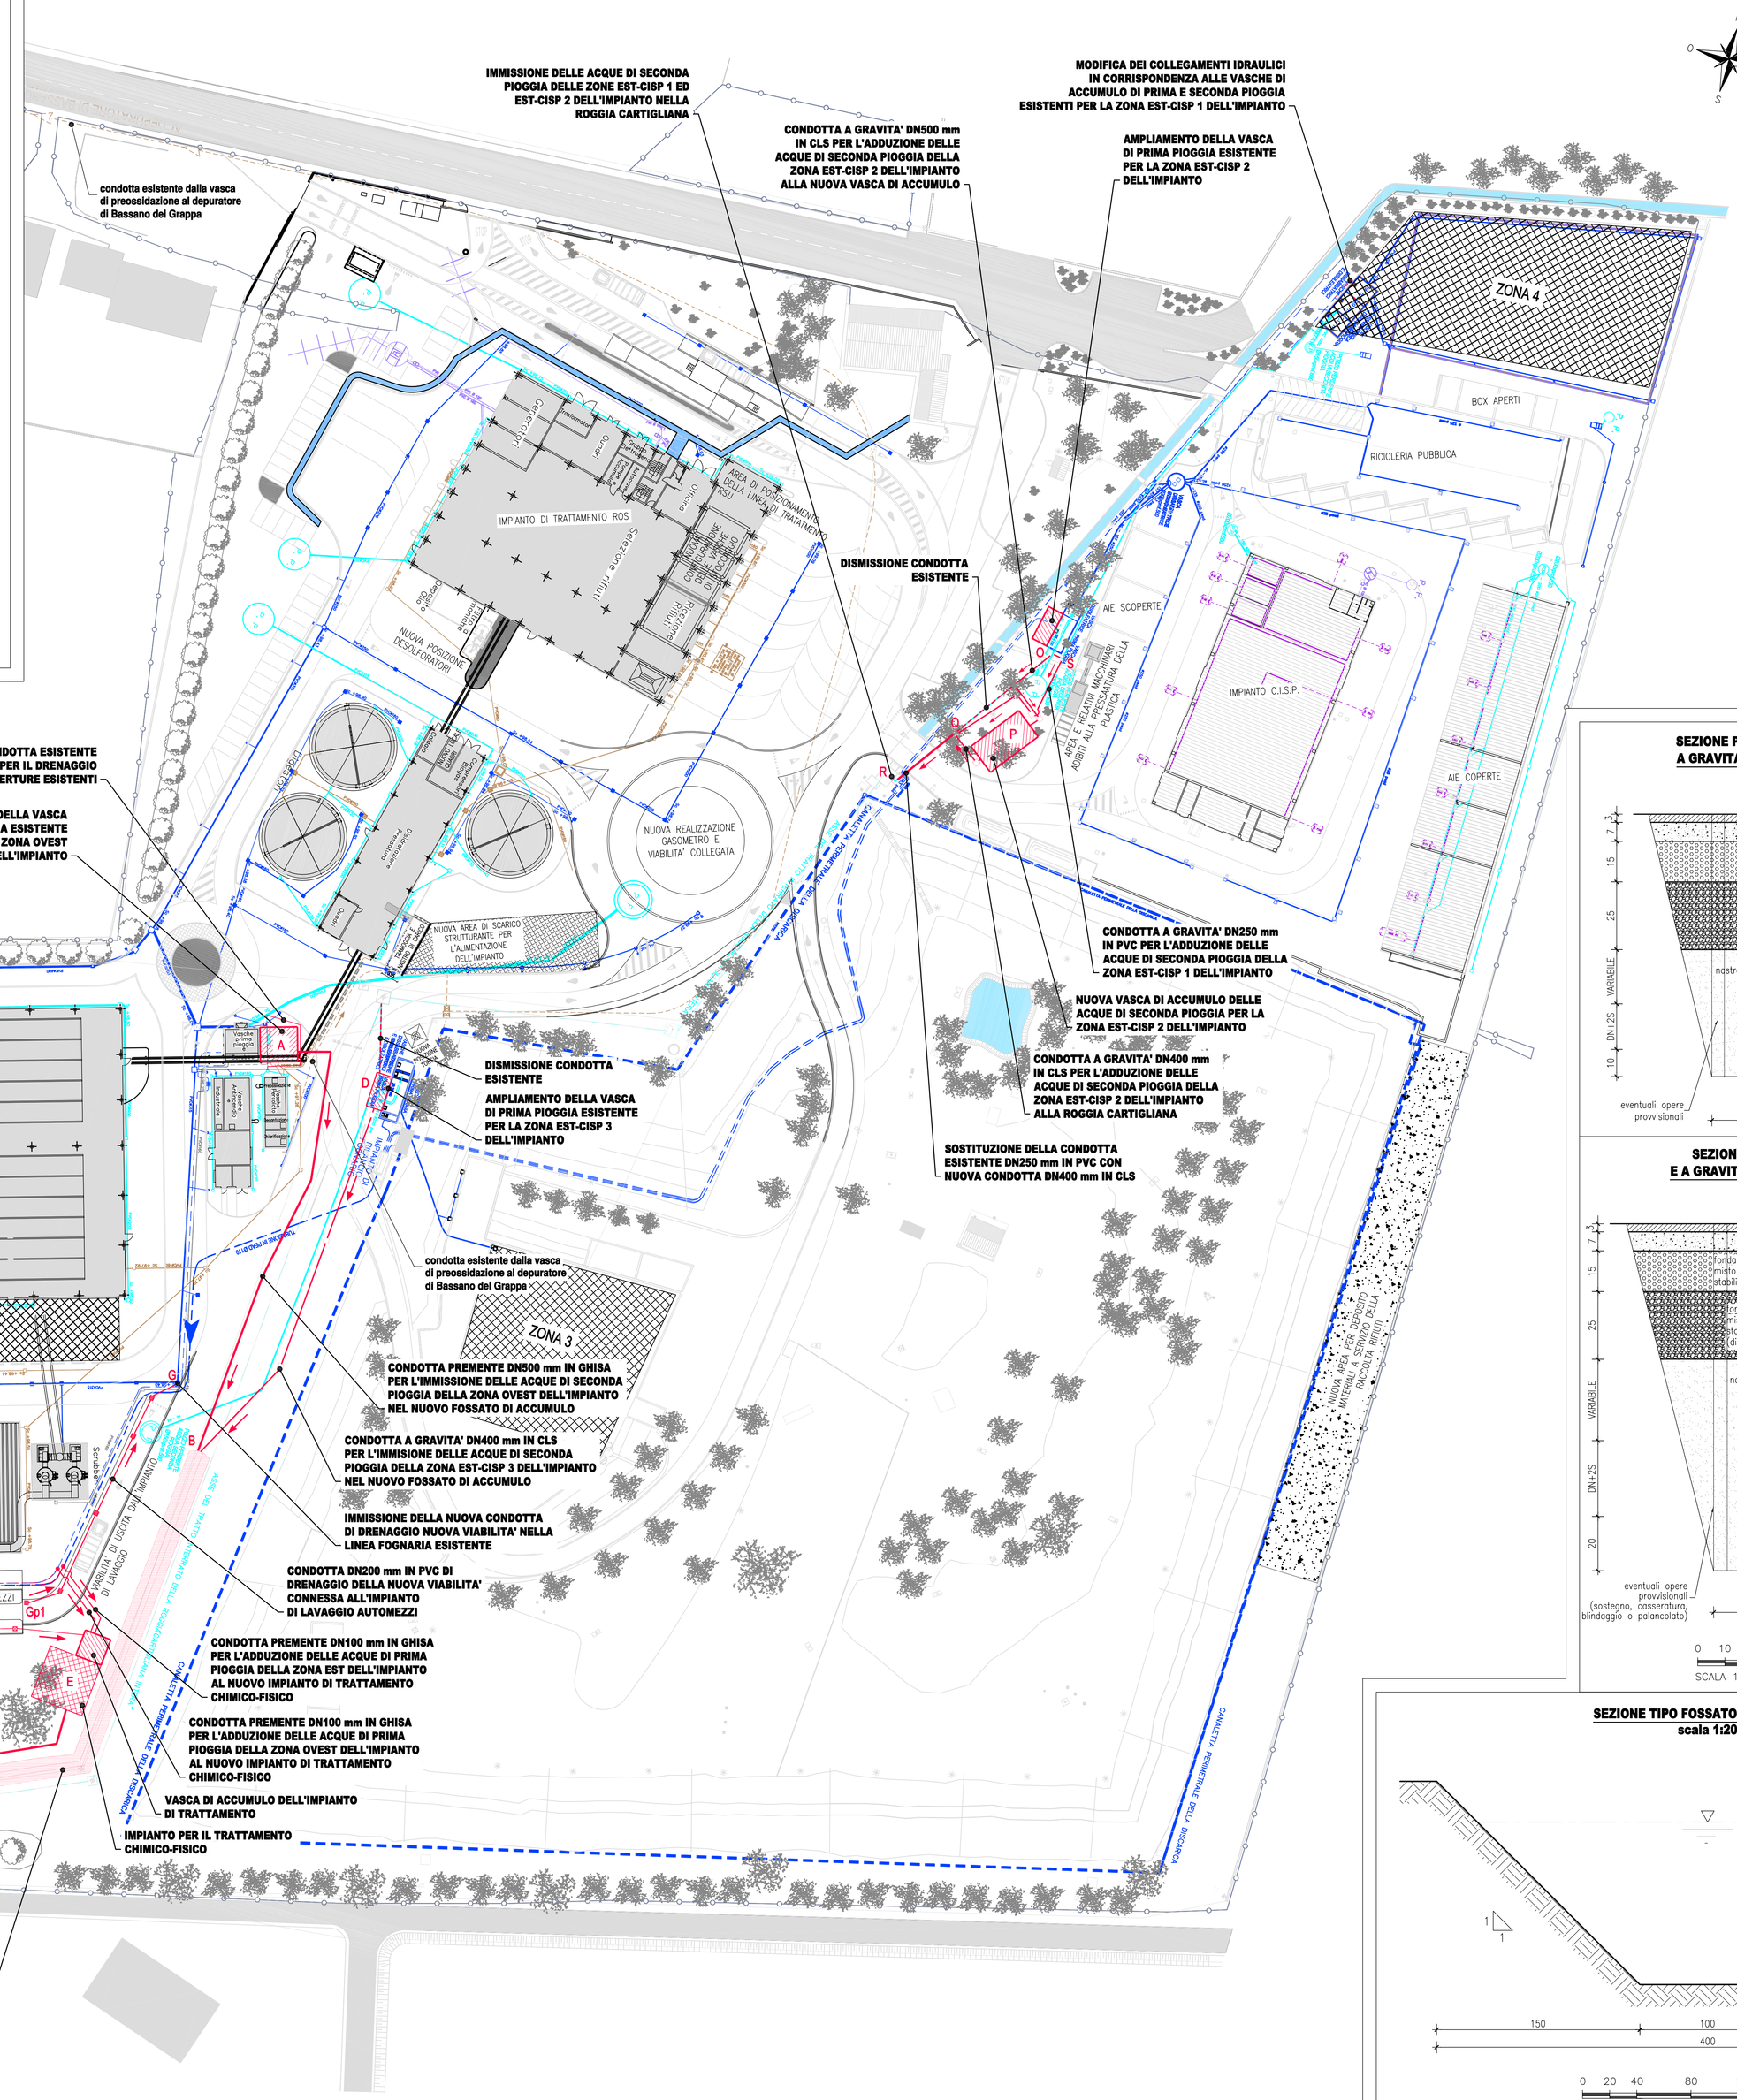

SEZIONE PER POSA CONDOTTE DI ALLACCIAMENTO A GRAVITA' DN≤ 315mm SU STRADA ASFALTATA
scala 1:10

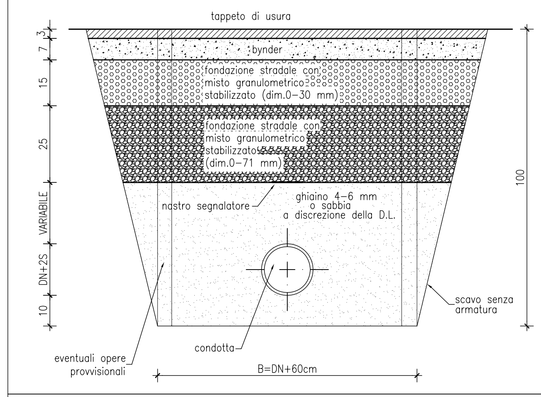

SEZIONE PER POSA CONDOTTE IN PRESSIONE E A GRAVITA' DN≥ 400mm SU STRADA ASFALTATA
scala 1:10

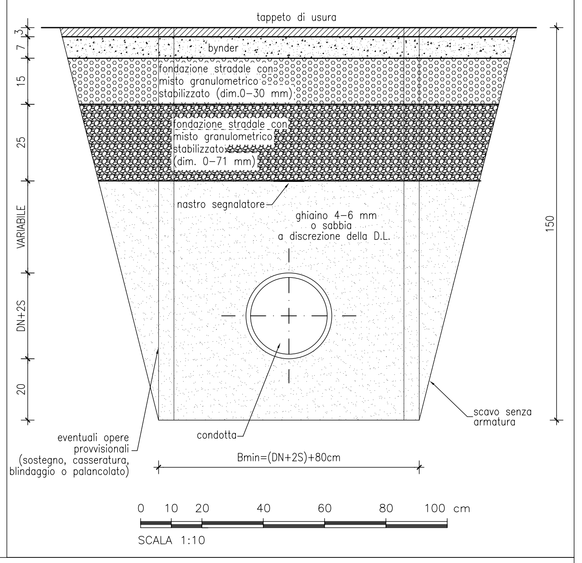
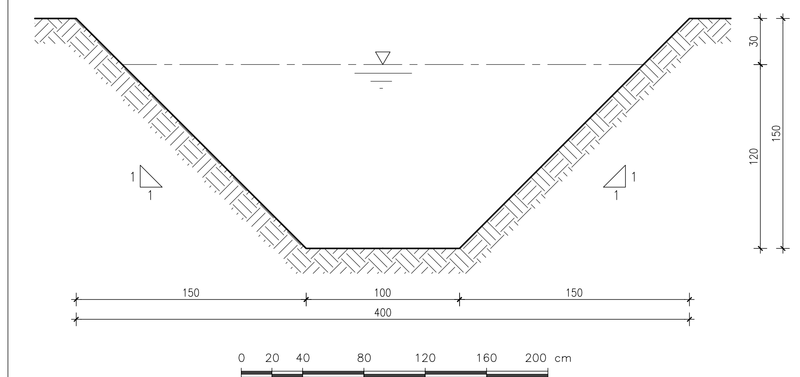
SEZIONE TIPO FOSSATO DI PROGETTO
scala 1:20