


BIOFILTRO

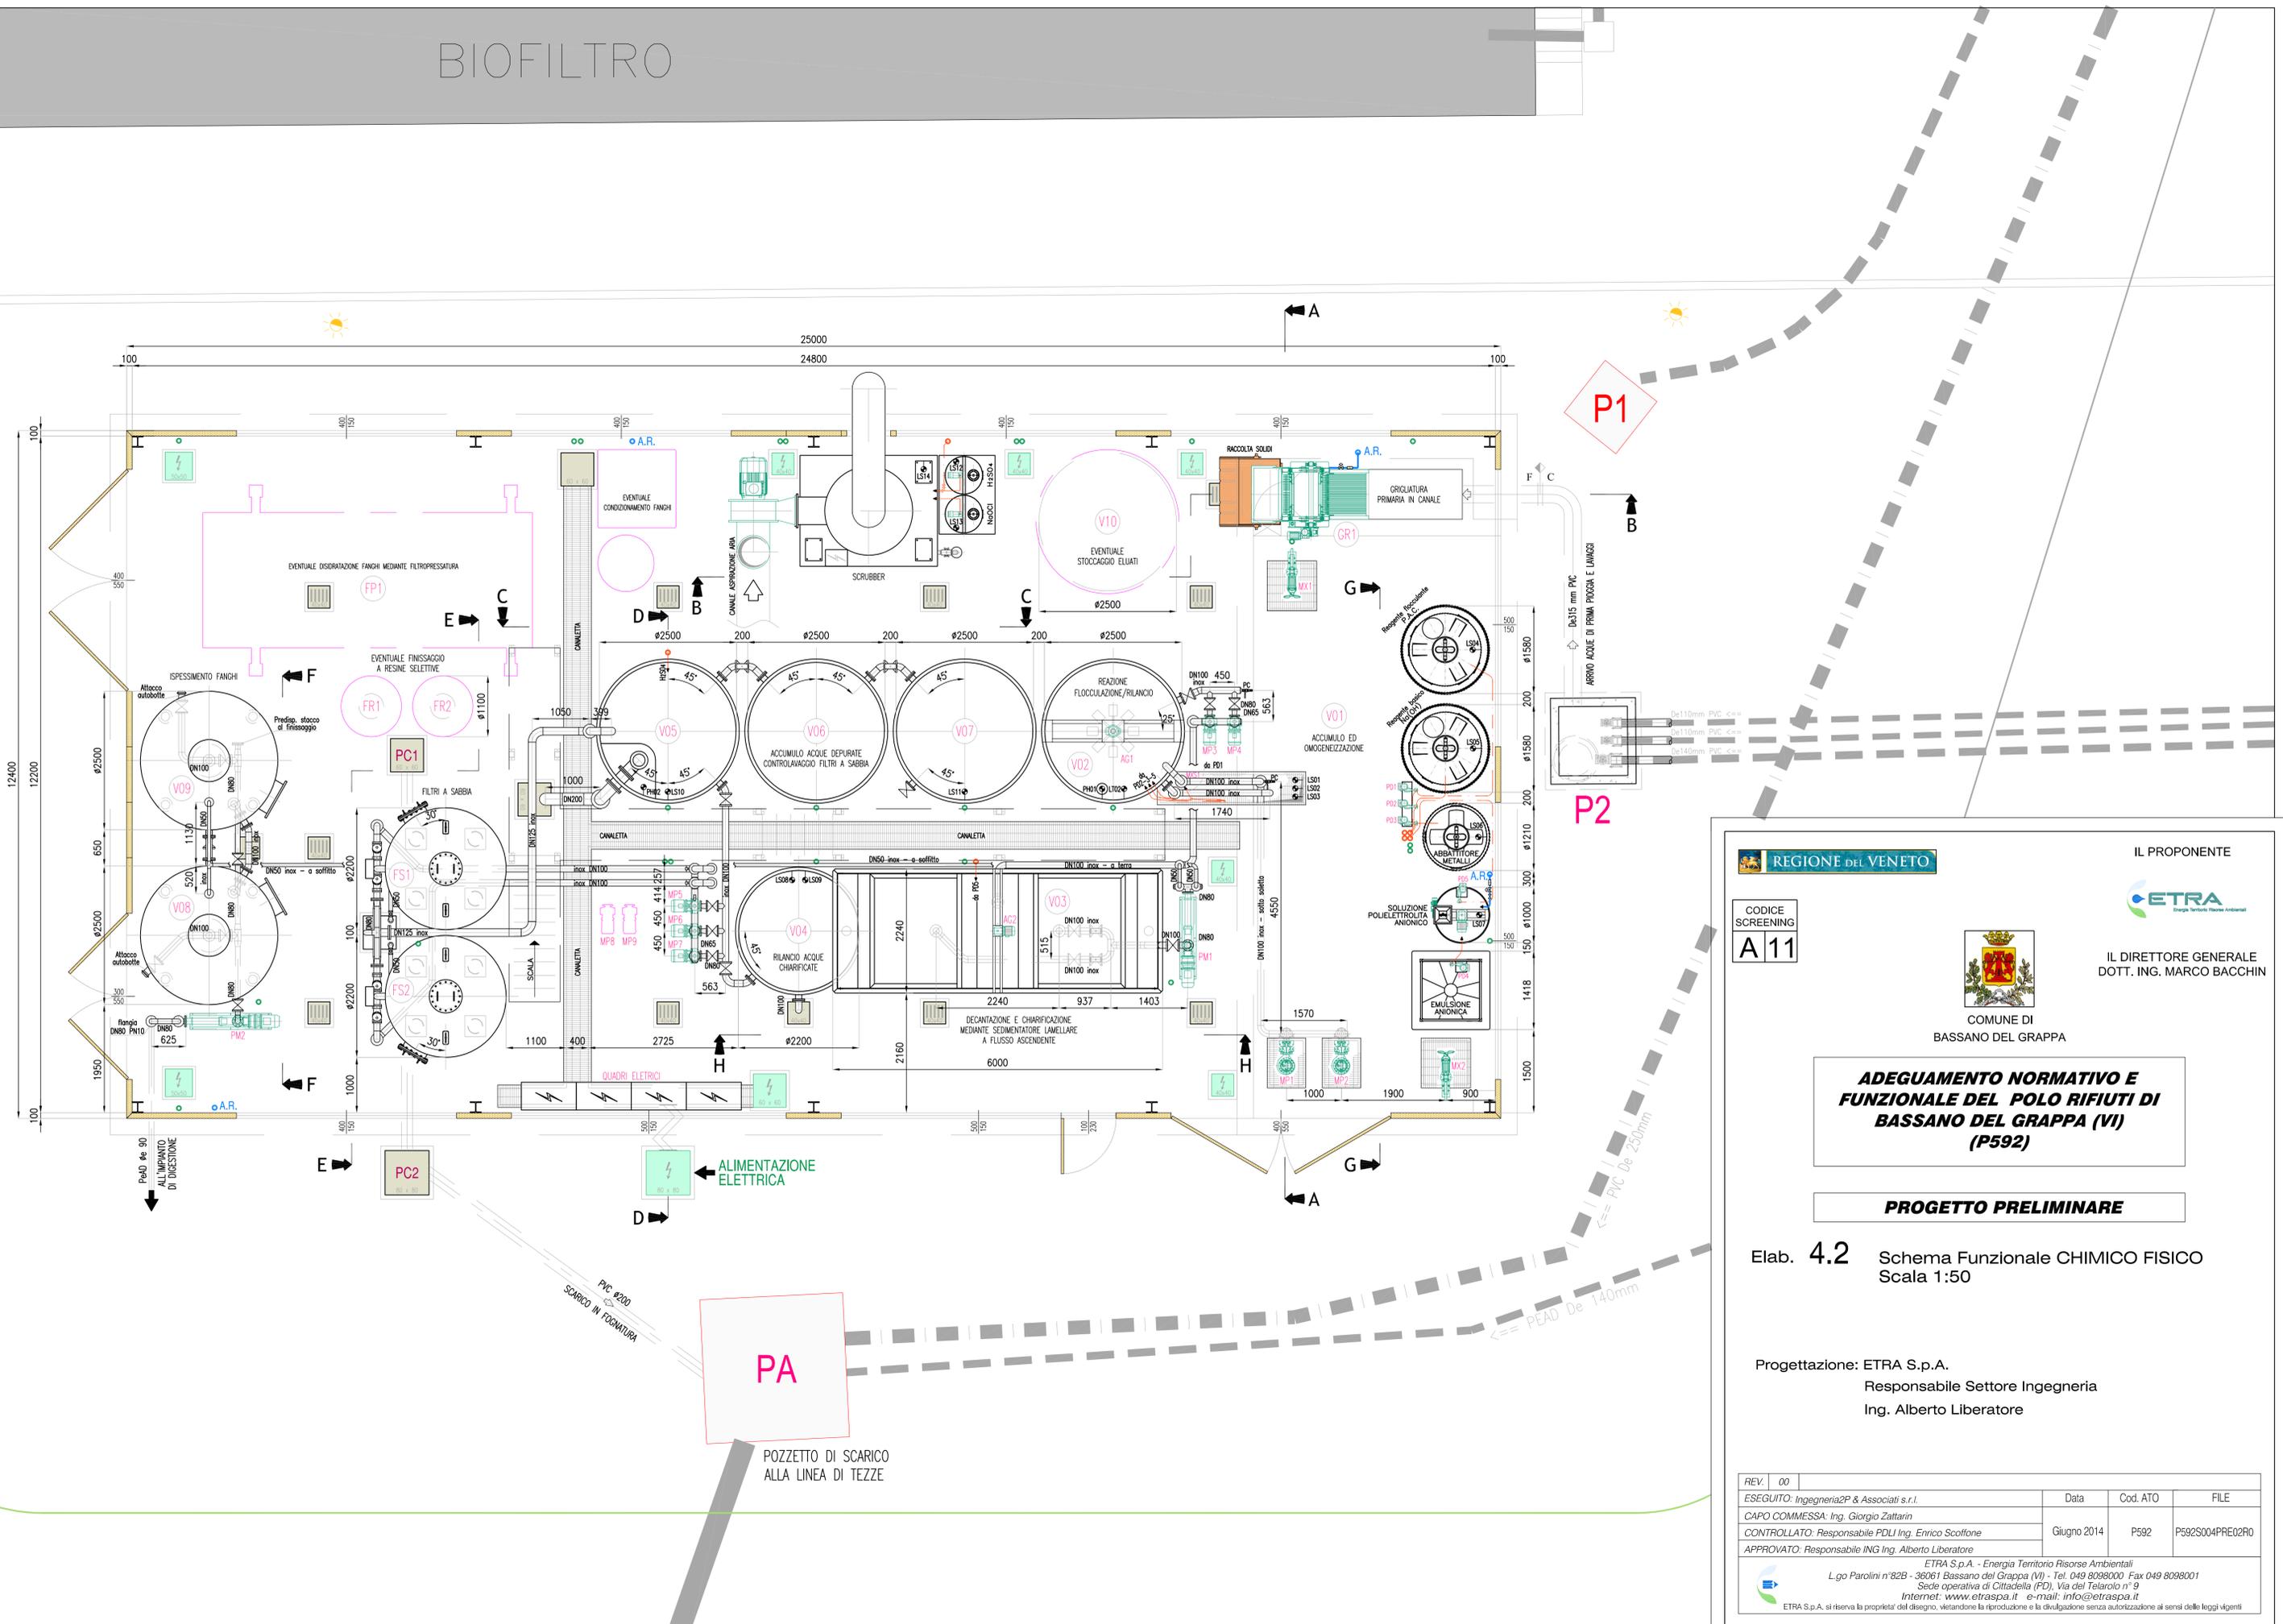

REGIONE DEL VENETO

CODICE SCREENING
A11

IL PROPONENTE

ETRA
Energia Territorio Risorse Ambientali

IL DIRETTORE GENERALE
DOTT. ING. MARCO BACCHIN

COMUNE DI
BASSANO DEL GRAPPA

ADEGUAMENTO NORMATIVO E FUNZIONALE DEL POLO RIFIUTI DI BASSANO DEL GRAPPA (VI) (P592)

PROGETTO PRELIMINARE

Elab. **4.2** Schema Funzionale CHIMICO FISICO
Scala 1:50

Progettazione: ETRA S.p.A.
Responsabile Settore Ingegneria
Ing. Alberto Liberatore

REV.	00	Data	Cod. ATO	FILE
ESEGUITO: Ingegneria2P & Associati s.r.l.		Giugno 2014	P592	P592S004PRE02PRO
CAPO COMMessa: Ing. Giorgio Zattarin				
CONTROLLATO: Responsabile PDLI Ing. Enrico Scottone				
APPROVATO: Responsabile ING Ing. Alberto Liberatore				

ETRA S.p.A. - Energia Territorio Risorse Ambientali
 L.go Parolini n°82B - 36061 Bassano del Grappa (VI) - Tel. 049 8098000 Fax 049 8098001
 Sede operativa di Cittadella (PD), Via del Telarolo n° 9
 Internet: www.etrspa.it e-mail: info@etrspa.it
 ETRA S.p.A. si riserva la proprietà del disegno, vietandone la riproduzione e la divulgazione senza autorizzazione ai sensi delle leggi vigenti