




PIANTA E SEZIONI
NUOVO GASOMETRO
(SCALA 1:100)

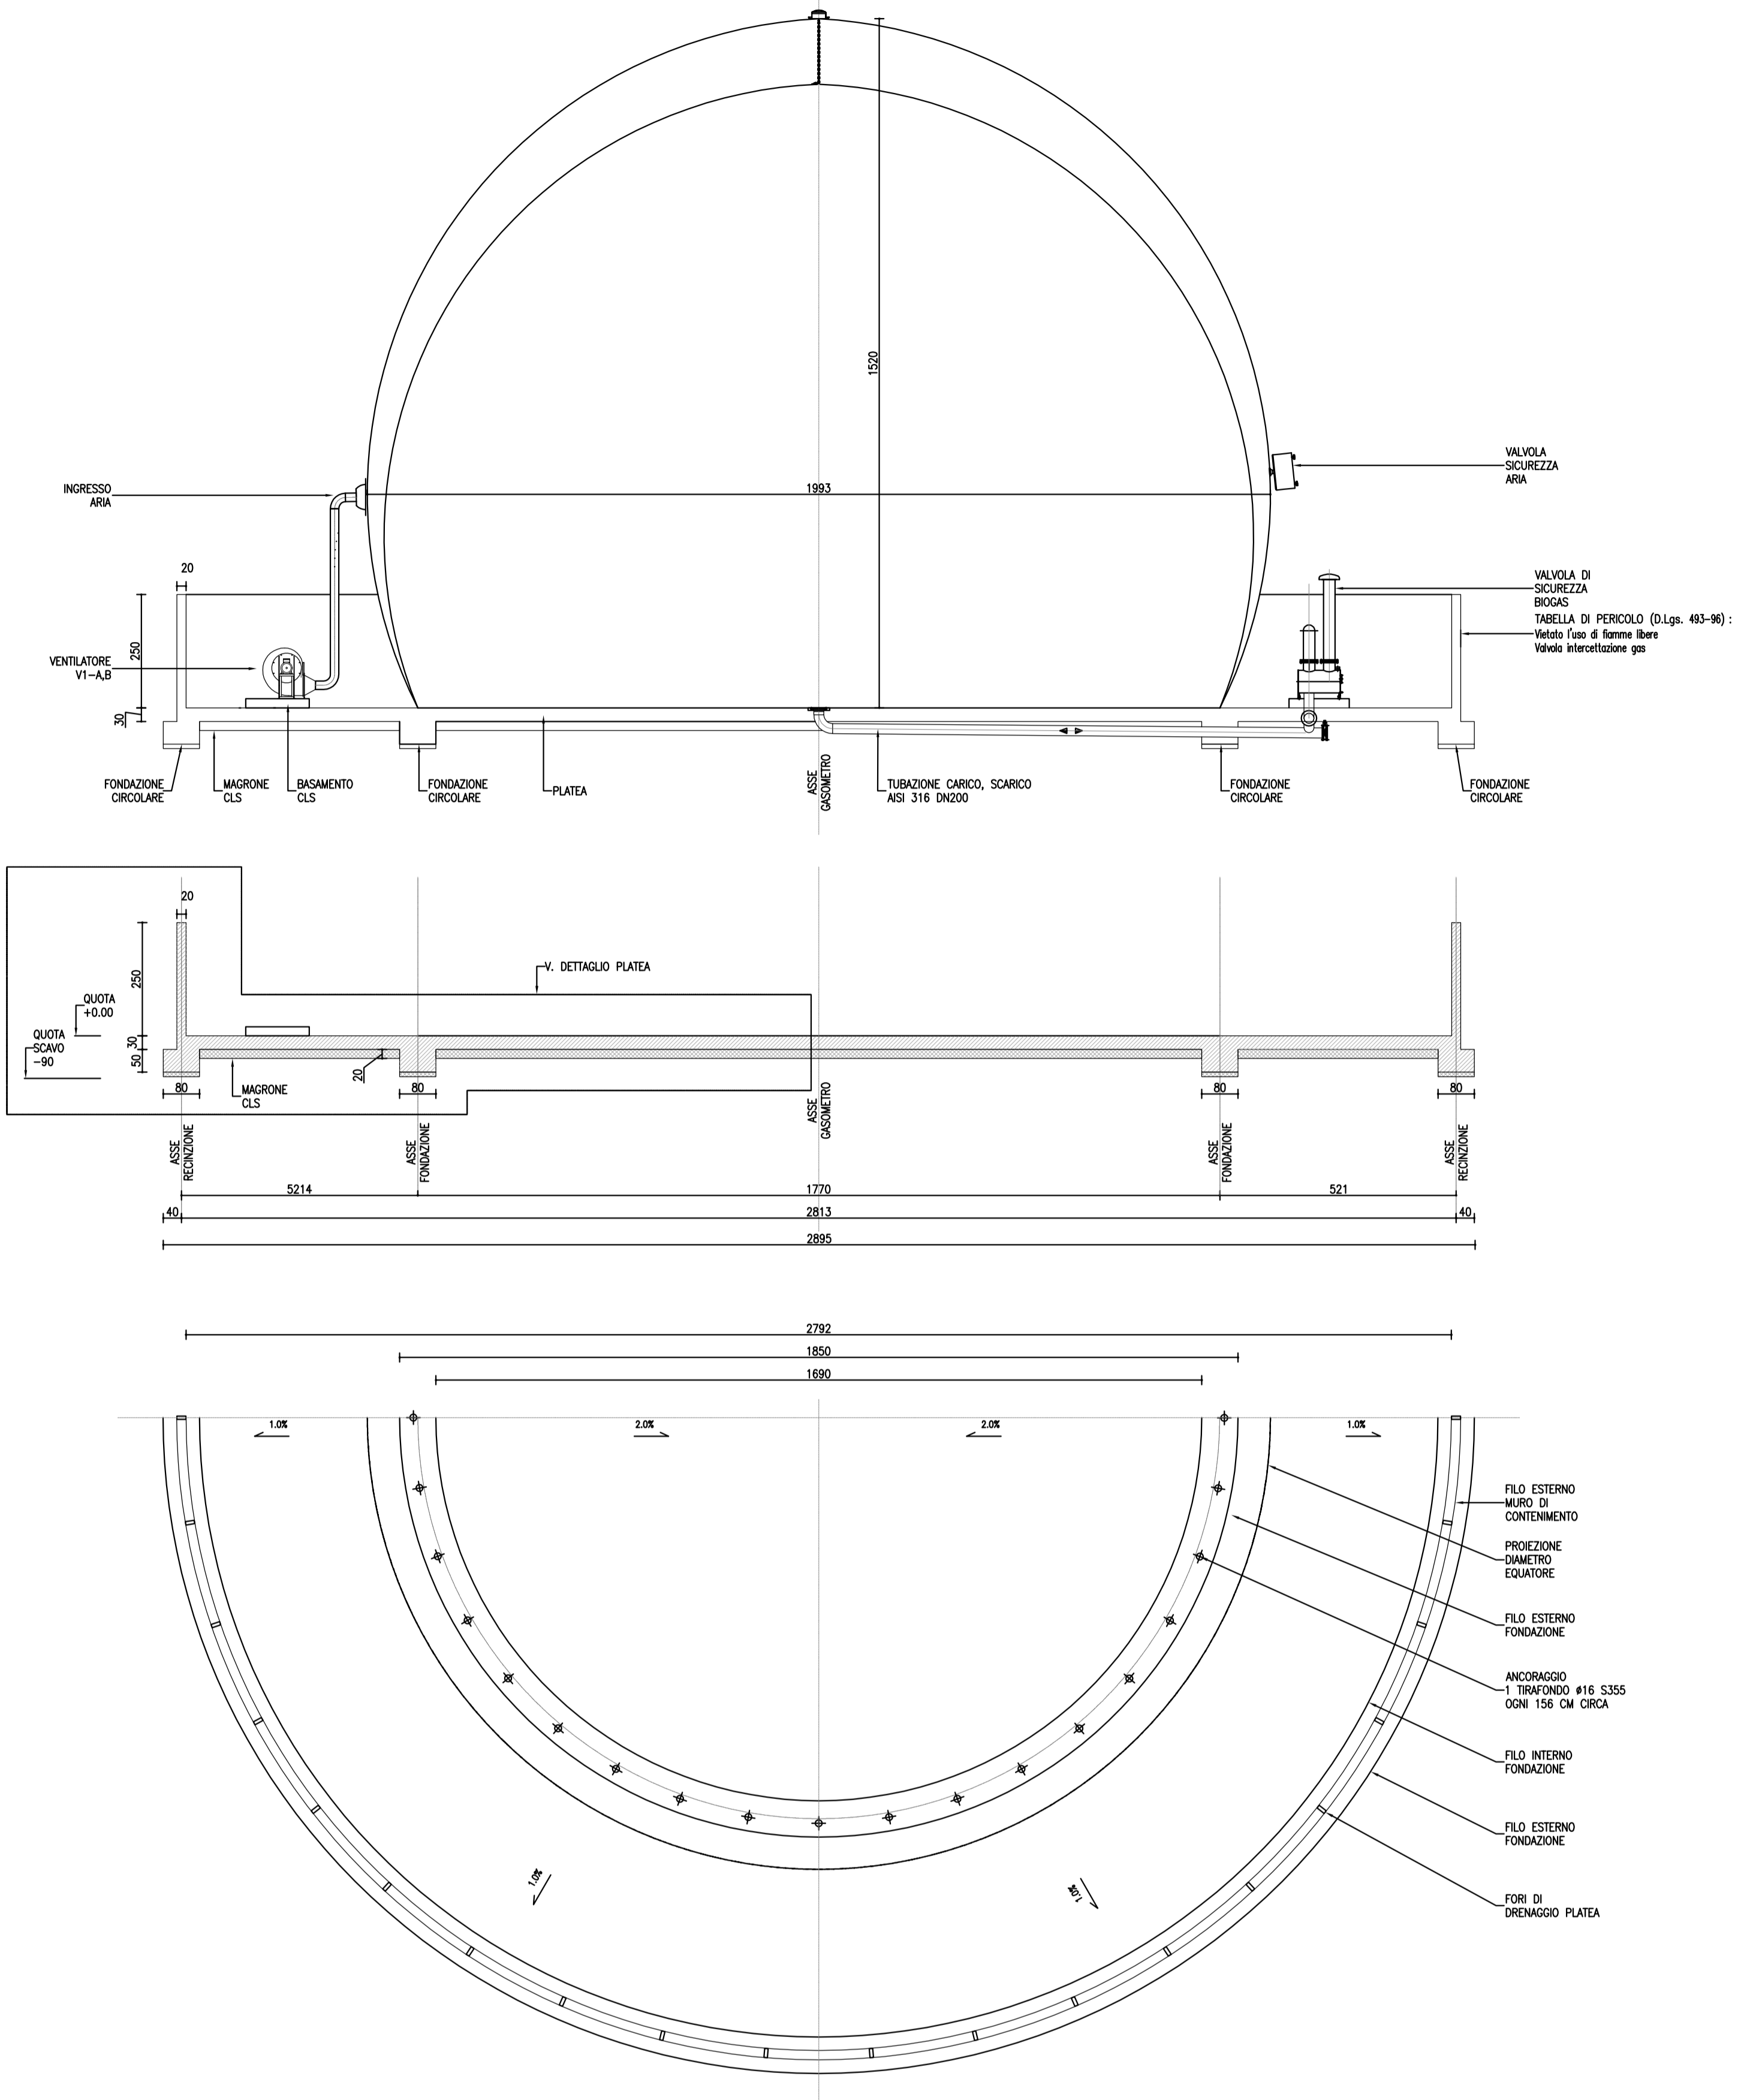

PROSPETTI TORCE
(SCALA 1:25)

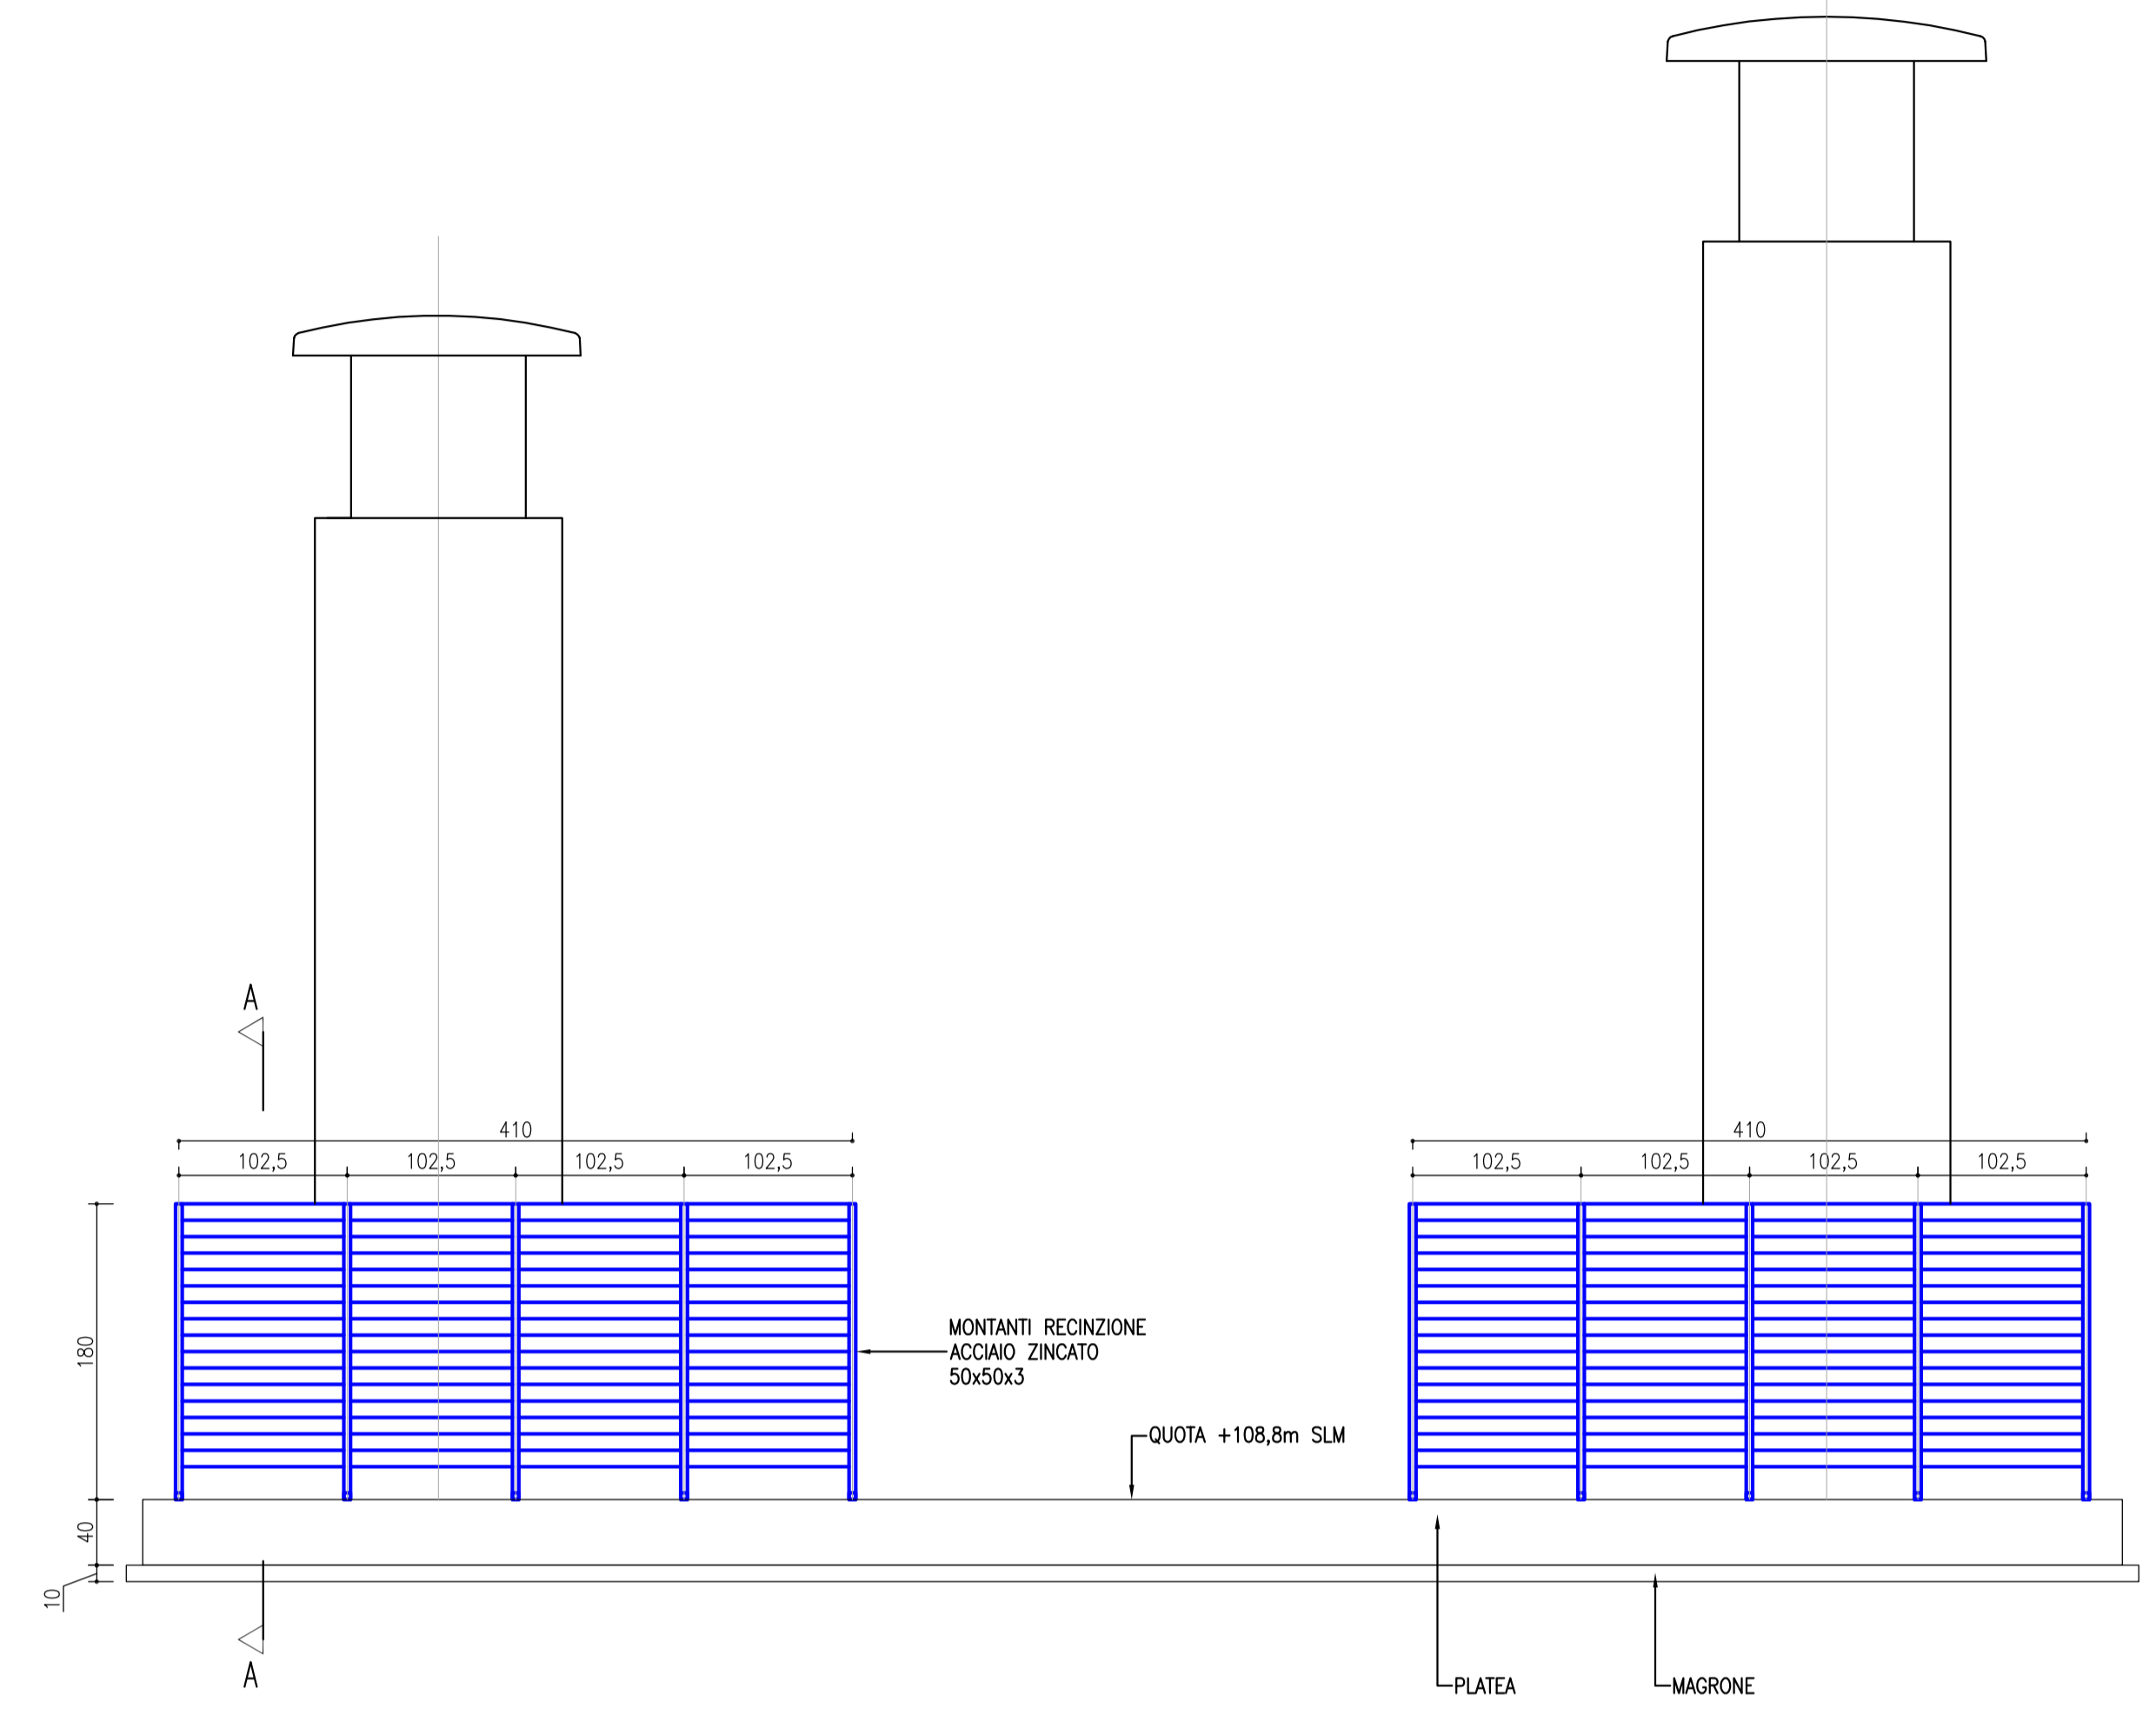


SEZIONE B-B

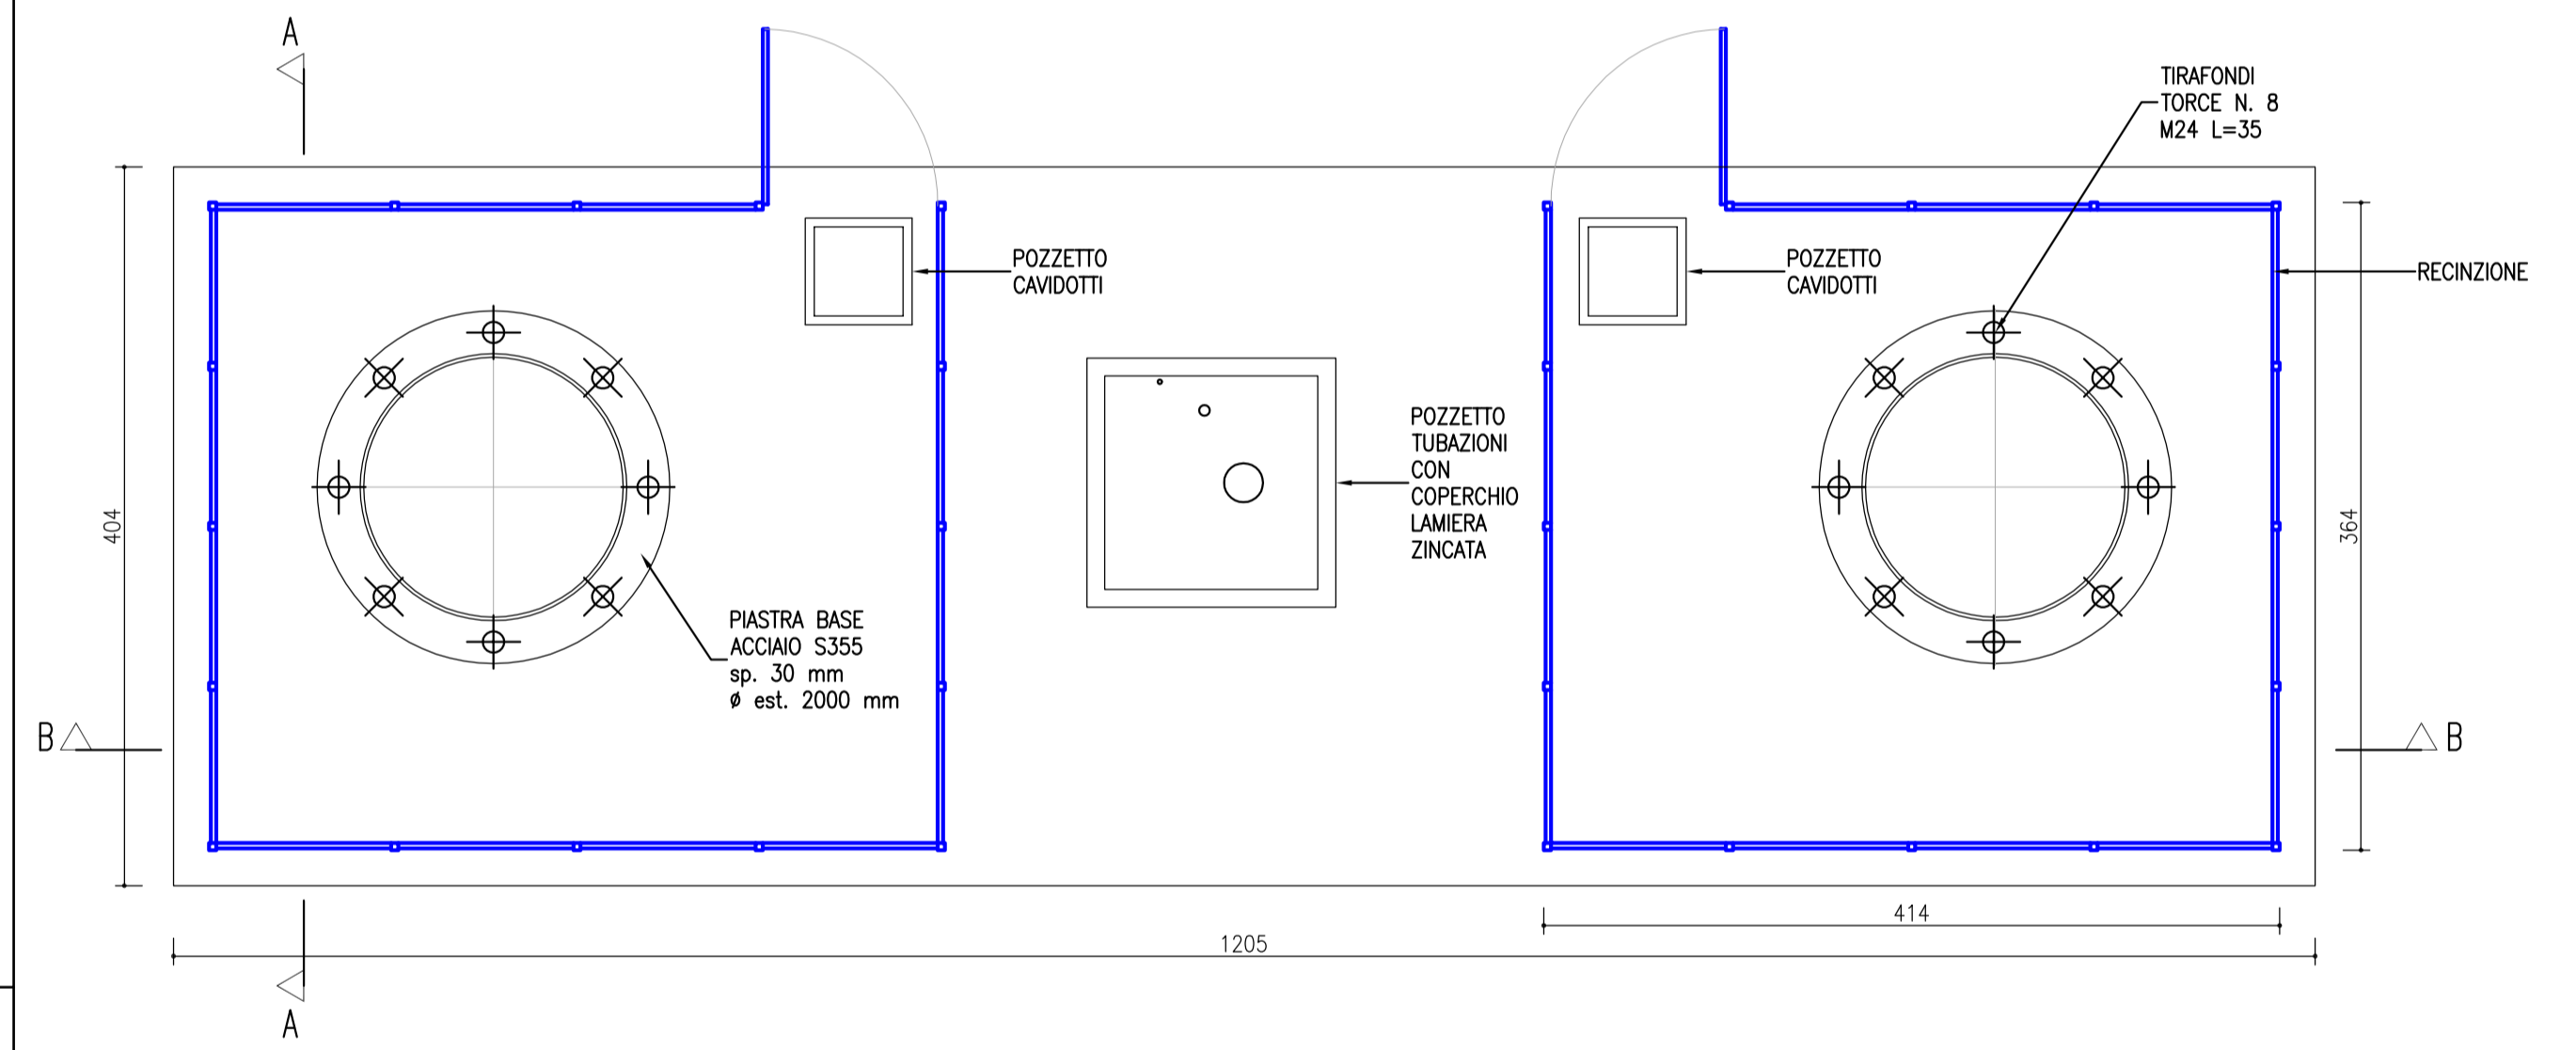

PIANTA TORCE
(scala 1:25)

PIANTA MURO DI RECINZIONE
NUOVO GASOMETRO
(SCALA 1:100)

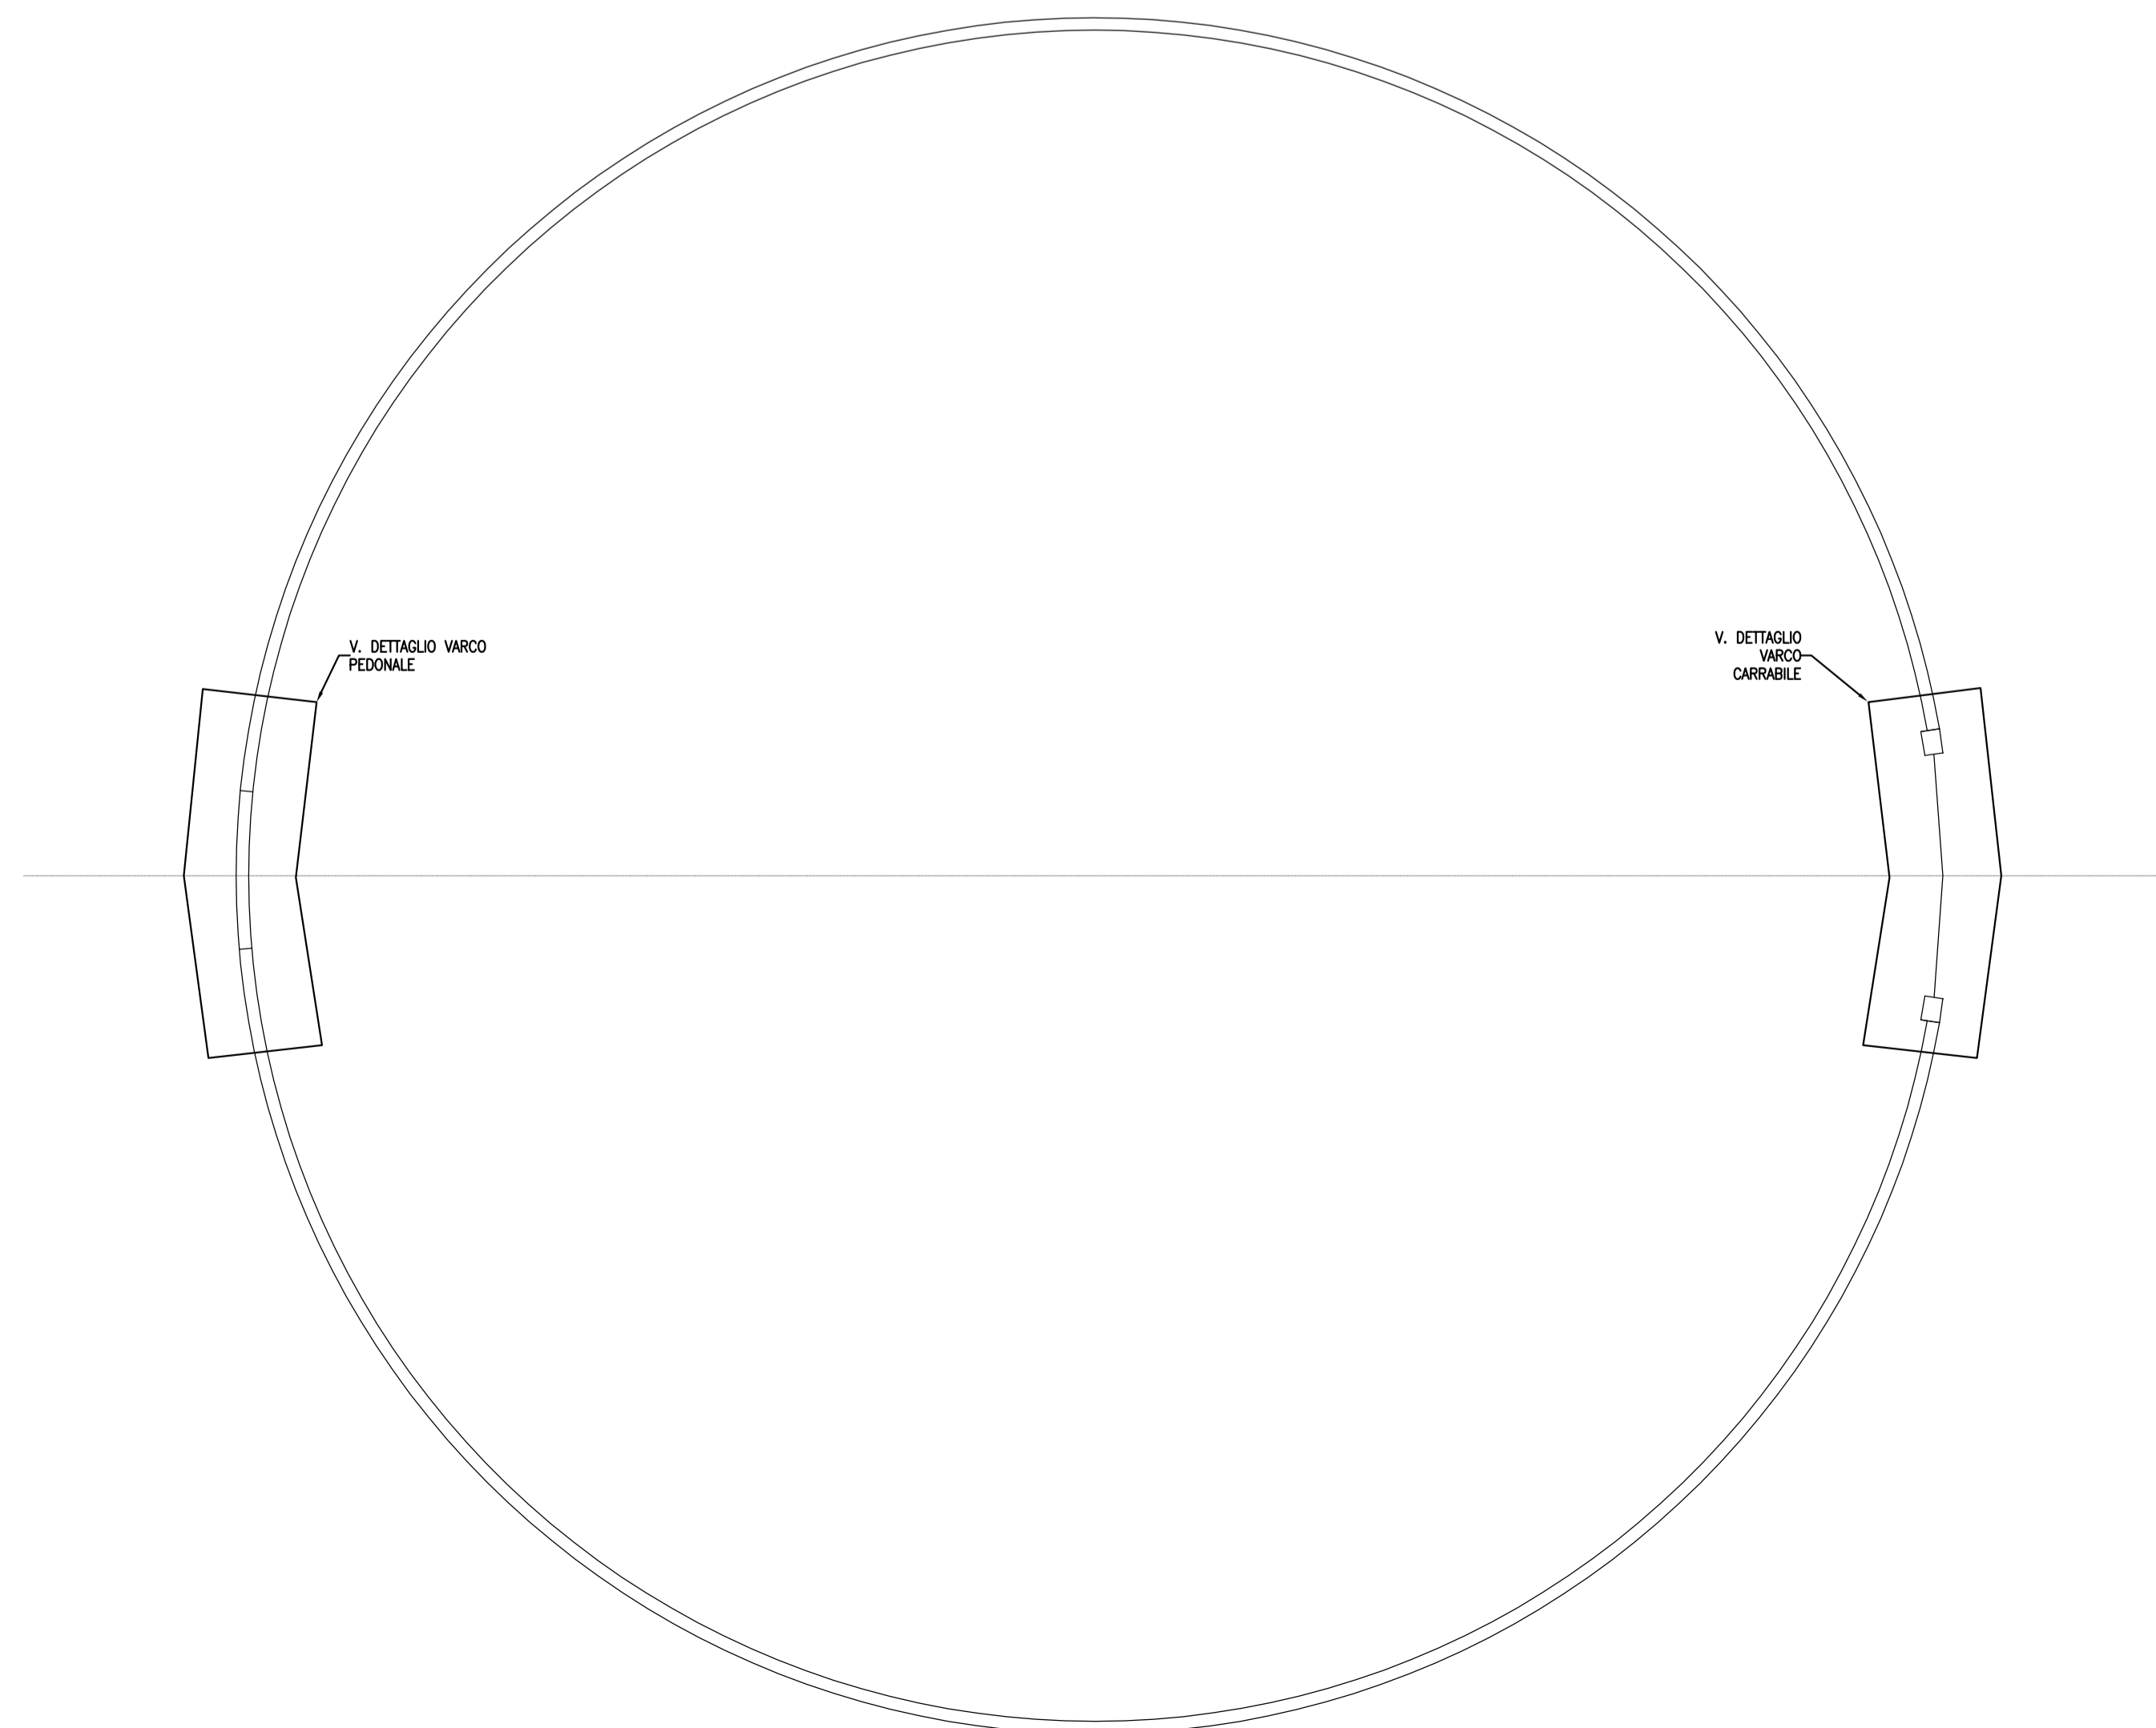

REGIONE DEL VENETO

IL PROPONENTE

ETRA
Energia Territorio Risorse Ambientali

IL DIRETTORE GENERALE
DOTT. ING. MARCO BACCHIN

COMUNE DI
BASSANO DEL GRAPPA

**ADEGUAMENTO NORMATIVO E
FUNZIONALE DEL POLO RIFIUTI DI
BASSANO DEL GRAPPA (VI)
(P592)**

PROGETTO PRELIMINARE

Elab. **5.1** Pianta e prospetti
GASOMETRO e TORCIA P781

Progettazione: ETRA S.p.A.
Responsabile Settore Ingegneria
Ing. Alberto Liberatore

REV. 00			
ESEGUITO: Studio SIA	Data	Cod. ATO	FILE
CAPO COMMESSA: Ing. Giorgio Zattarin	Giugno 2014	P592	P592S006PRE01/RO
CONTROLLATO: Responsabile PDLI Ing. Enrico Scoffone			
APPROVATO: Responsabile ING Ing. Alberto Liberatore			

ETRA S.p.A. - Energia Territorio Risorse Ambientali
L.go Parolini n°82B - 30061 Bassano del Grappa (VI) - Tel. 049 8098000 Fax 049 8098001
Sede operativa di Cittadella (PD), Via del Telerolo n° 9
Internet: www.etraspa.it e-mail: info@etraspa.it
ETRA S.p.A. si riserva la proprietà del disegno. Vietata la riproduzione e la divulgazione senza autorizzazione ai sensi delle leggi vigenti!