



SCHEMA FUNZIONALE DI IMPIANTO
STATO DI PROGETTO

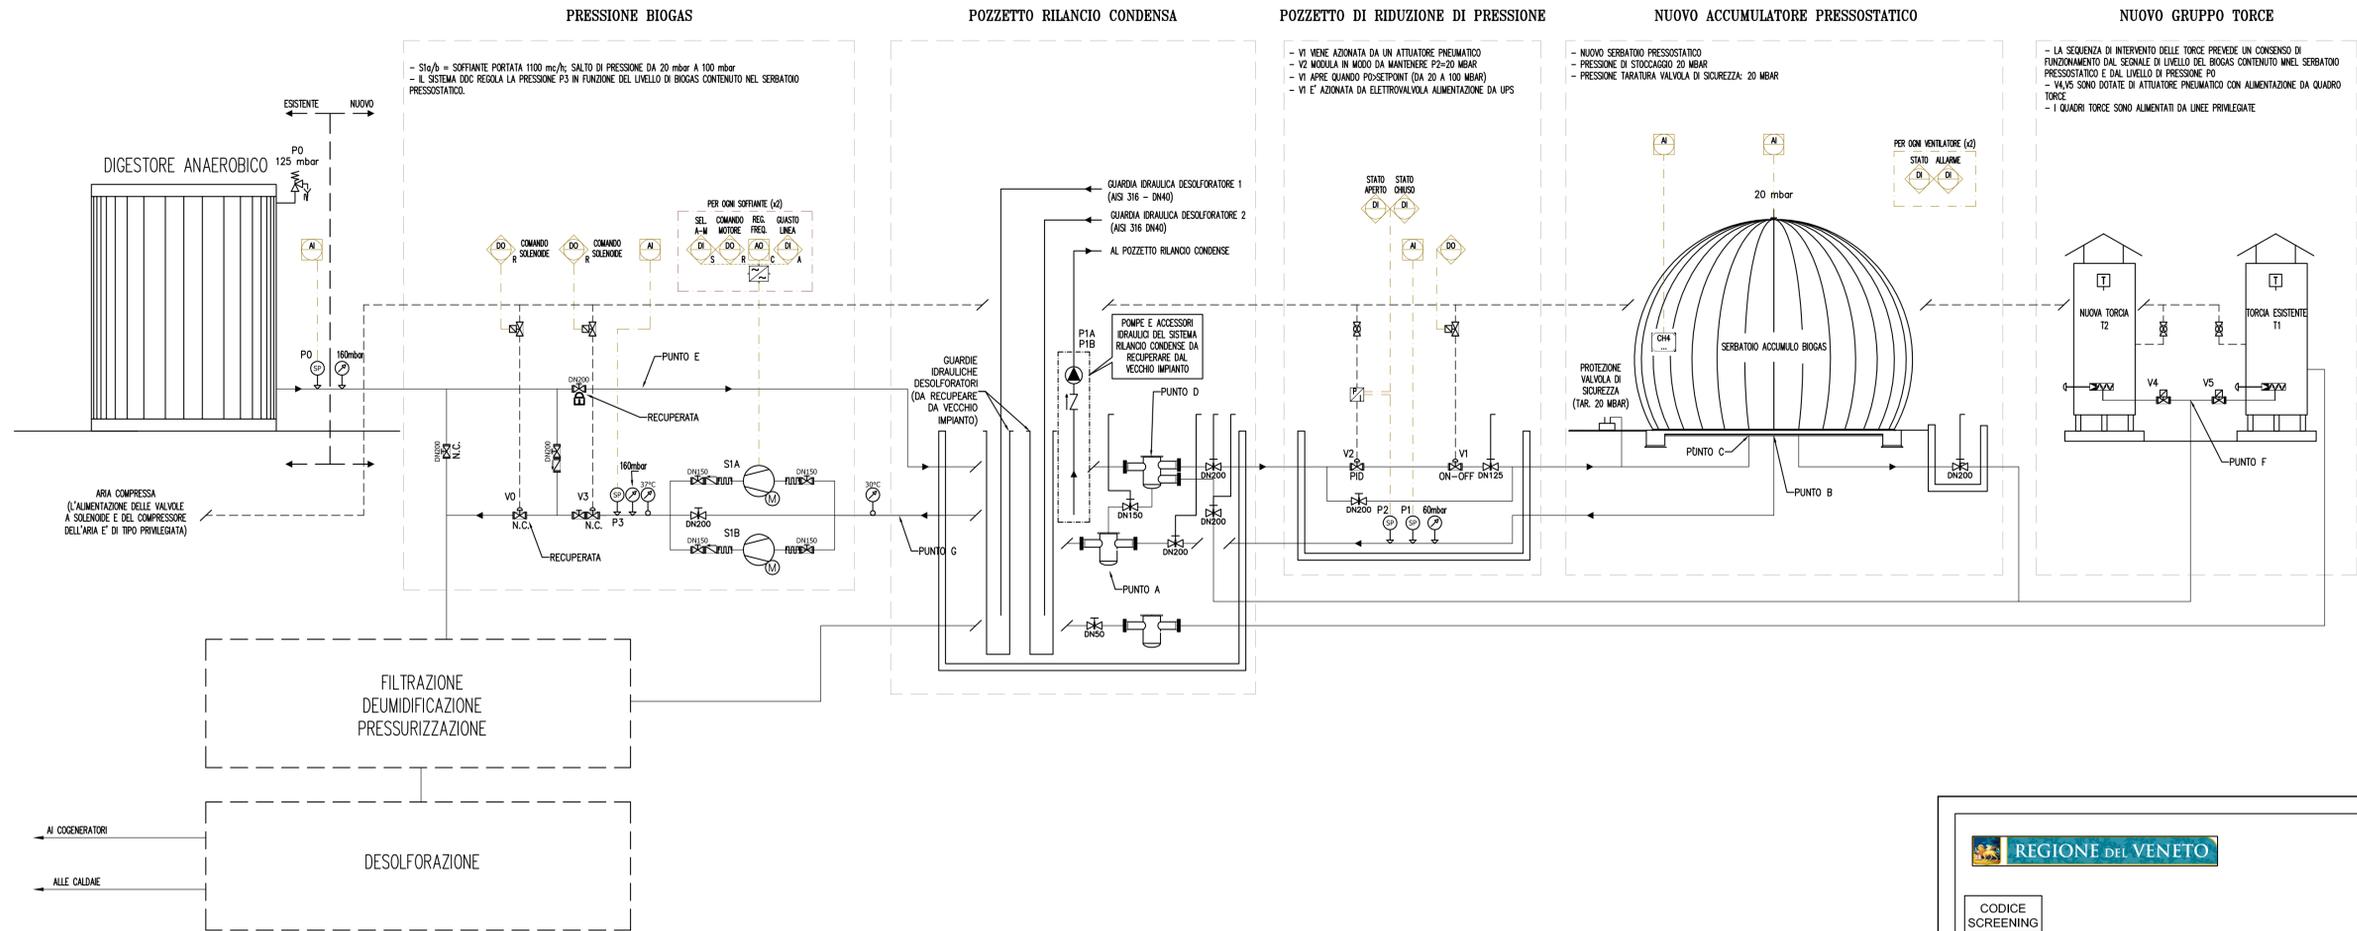

SCHEMA FUNZIONALE TORCE

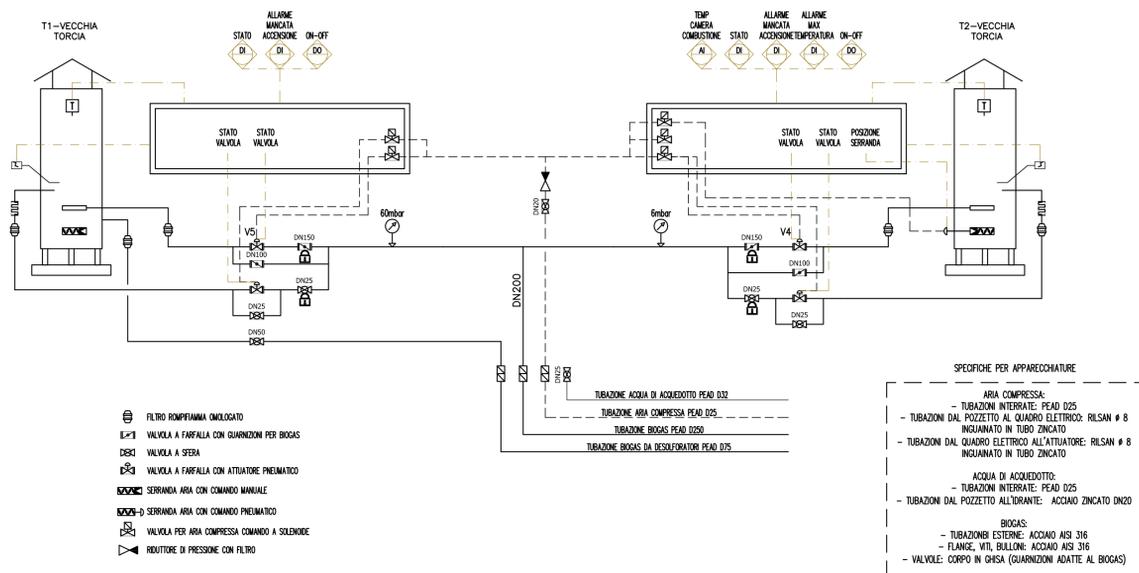

REGIONE DEL VENETO

CODICE SCREENING **A13**

IL PROPONENTE

ETRA

IL DIRETTORE GENERALE
DOTT. ING. MARCO BACCHIN

COMUNE DI
BASSANO DEL GRAPPA

ADEGUAMENTO NORMATIVO E FUNZIONALE DEL POLO RIFIUTI DI BASSANO DEL GRAPPA (VI) (P592)

PROGETTO PRELIMINARE

Elab. **5.2** Schemi funzionali GASOMETRO P781

Progettazione: ETRA S.p.A.
Responsabile Settore Ingegneria
Ing. Alberto Liberatore

| | | | |
|---|-------------|----------|------------------|
| REV 00 | | | |
| ESEGUITO: Studio SIA | Data | Cod. ATO | FILE |
| CAPO COMMESSA: Ing. Giorgio Zattarin | | | |
| CONTROLLATO: Responsabile PDLI Ing. Enrico Scottone | Giugno 2014 | P592 | P592S005PRE02PRO |
| APPROVATO: Responsabile ING Ing. Alberto Liberatore | | | |

ETRA S.p.A. - Energia Territorio Risorse Ambientali
L.go Parolini n°82B - 36061 Bassano del Grappa (VI) - Tel. 049 8098000 - Fax 049 8098001
Sede operativa di Cittadella (PD), Via del Talarico n°9
Internet: www.etraspa.it e-mail: info@etraspa.it
ETRA S.p.A. si riserva la proprietà del disegno, vietandone la riproduzione e la divulgazione senza autorizzazione ai sensi delle leggi vigenti.