




SEZIONE A-A

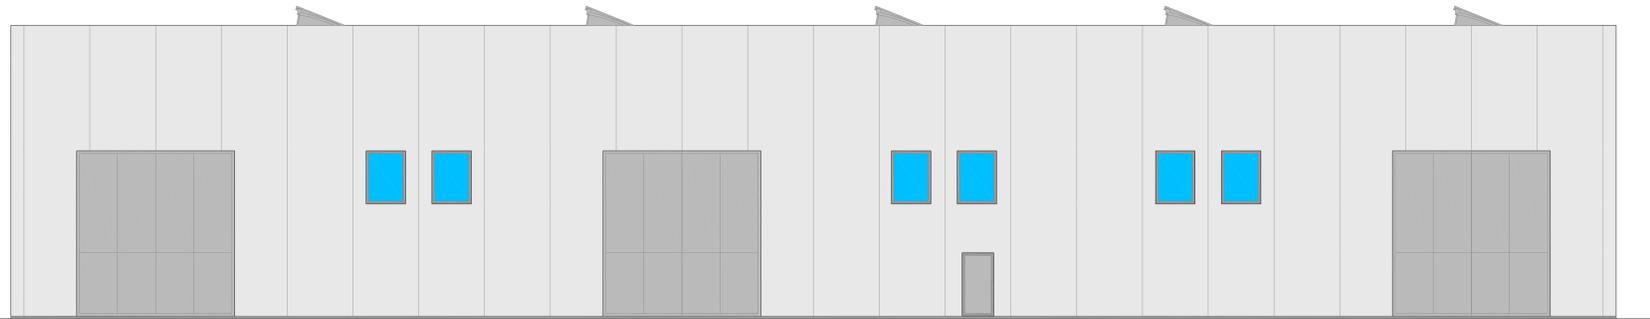


PROSPETTO EST

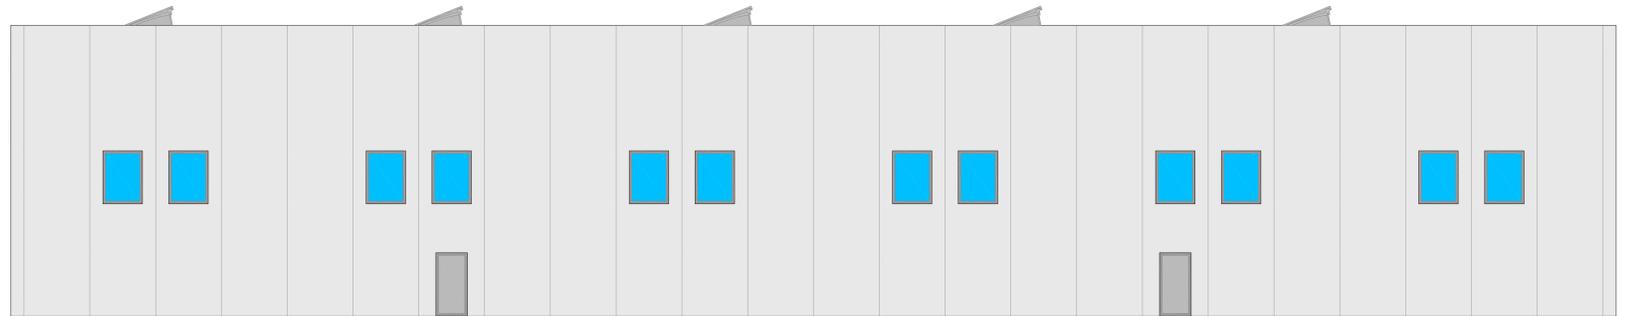


PROSPETTO OVEST

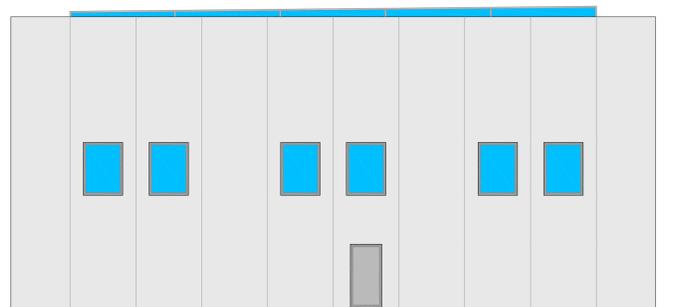

PROSPETTO NORD

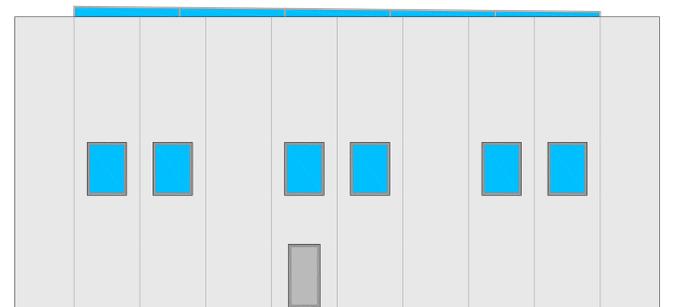

PROSPETTO SUD

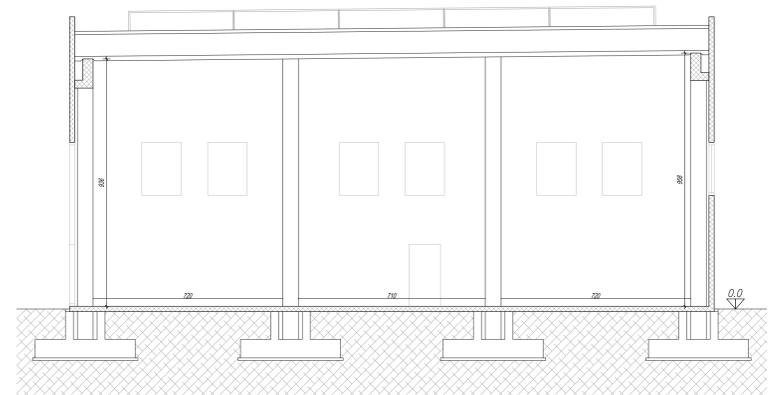

SEZIONE B - B

REGIONE DEL VENETO

IL PROPONENTE

CODICE
SCREENING
A15

ETRA

IL DIRETTORE GENERALE
DOTT. ING. MARCO BACCHIN



COMUNE DI
BASSANO DEL GRAPPA

**ADEGUAMENTO NORMATIVO E
FUNZIONALE DEL POLO RIFIUTI DI
BASSANO DEL GRAPPA (VI)
(P592)**

PROGETTO PRELIMINARE

Elab. **7** Capannone per stoccaggio verde e
locali officina
Sezione - Prospetti

Progettazione: ETRA S.p.A.
Responsabile Settore Ingegneria
Ing. Alberto Liberatore

REV.	00	Data	Cod.ATO	FILE
ESEGUITO:	Ing. Flavio Carli			
CAPO COMMESA:	Ing. Giorgio Zaffarin	Giugno 2014	P592	P592S107PRE00RD
CONTROLLATO:	Responsabile PDL Ing. Enrico Scalfone			
APPROVATO:	Responsabile ING Ing. Alberto Liberatore			

ETRA S.p.A. - Energia Territorio Risorse Ambientali
L.go Parolini n°82B - 36061 Bassano del Grappa (VI) - Tel. 049 8098000 Fax 049 8098001
Sede operativa di Cittadella (PD) - Via del Teleroto n°9
Internet: www.etraspia.it e-mail: info@etraspia.it
ETRA S.p.A. si riserva la proprietà del disegno, vietandone la riproduzione e la divulgazione senza autorizzazione ai sensi delle leggi vigenti