REGIONE DEL VENETO

IL PROPONENTE

ETRA

CODICE SCREENING
A 8

IL DIRETTORE GENERALE
DOTT. ING. MARCO BACCHIN

COMUNE DI
BASSANO DEL GRAPPA

ADEGUAMENTO NORMATIVO E FUNZIONALE DEL POLO RIFIUTI DI BASSANO DEL GRAPPA (VI) (P592)

PROGETTO PRELIMINARE

Elab. 2 Planimetria generale degli interventi
Scala 1:500

Progettazione: ETRA S.p.A.
Responsabile Settore Ingegneria
Ing. Alberto Liberatore

REV.	00		
ESEGUITO: Geom. Andrea Tessari	Data	Cod. ATO	FILE
CAPO COMMESSA: Ing. Giorgio Zattarin	Giugno 2014	P592	P592S002PRE00R0
CONTROLLATO: Responsabile PDLI Ing. Enrico Scoffone			
APPROVATO: Responsabile ING Ing. Alberto Liberatore			

ETRA S.p.A. - Energia Territorio Risorse Ambientali
L.go Parolini n°82/B - 36061 Bassano del Grappa (VI) - Tel. 049 8098000 Fax 049 8098001
Sede operativa di Cittadella (PD), Via del Telarolo n° 9
Internet: www.etraspa.it e-mail: info@etraspa.it

ETRA S.p.A. si riserva la proprietà del disegno, vietandone la riproduzione e la divulgazione senza autorizzazione ai sensi delle leggi vigenti

LEGENDA

OPERE ESISTENTI

1. IMPIANTO DI TRATTAMENTO ROS
2. FABBRICATO UFFICI
3. AIE STOCCAGGIO DEL VERDE
4. TETTOIE COPERTURA AIE
5. CAPANNONE DEL CISP
6. DISIDRATAZIONE/PRESSATURA – NR.3 DIGESTORI
7. PRE OSSIDAZIONE – ACCUMULO ANTINCENDIO
8. MATURAZIONE LAVORAZIONE COMPOST
9. BIOFILTRO – SCRUBBER
10. DISCARICA POST-MORTEM
11. PIAZZOLA DI TRAVASO RIFIUTI
12. ECOCENTRO COMUNALE

OPERE IN PROGETTO

- A PROGETTO GESTIONE ACQUE – ELAB. 3
- B PROGETTO CHIMICO FISICO – ELAB. 4.1 - 4.2
- C PROGETTO GASOMETRO – ELAB. 5.1 - 5.2
- D PROGETTO TORCIA A SERVIZIO GASOMETRO – ELAB. 5.1 - 5.2
- E PROGETTO TETTOIA AIE PLASTICA – ELAB. 6
- F PROGETTO CAPANNONE STOCCAGGIO DEL VERDE – ELAB. 7
- G PROGETTO BIOFILTRO TRATTAMENTO ARIA – ELAB. 8
- H PROGETTO IMPIANTO LAVAGGIO AUTOMEZZI – ELAB. 9
- I PROGETTO OFFICINA/DEPOSITO – ELAB. 10

Opere di futura realizzazione – sistemazione area parcheggio mezzi e viabilità
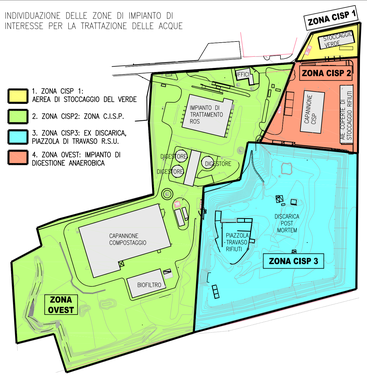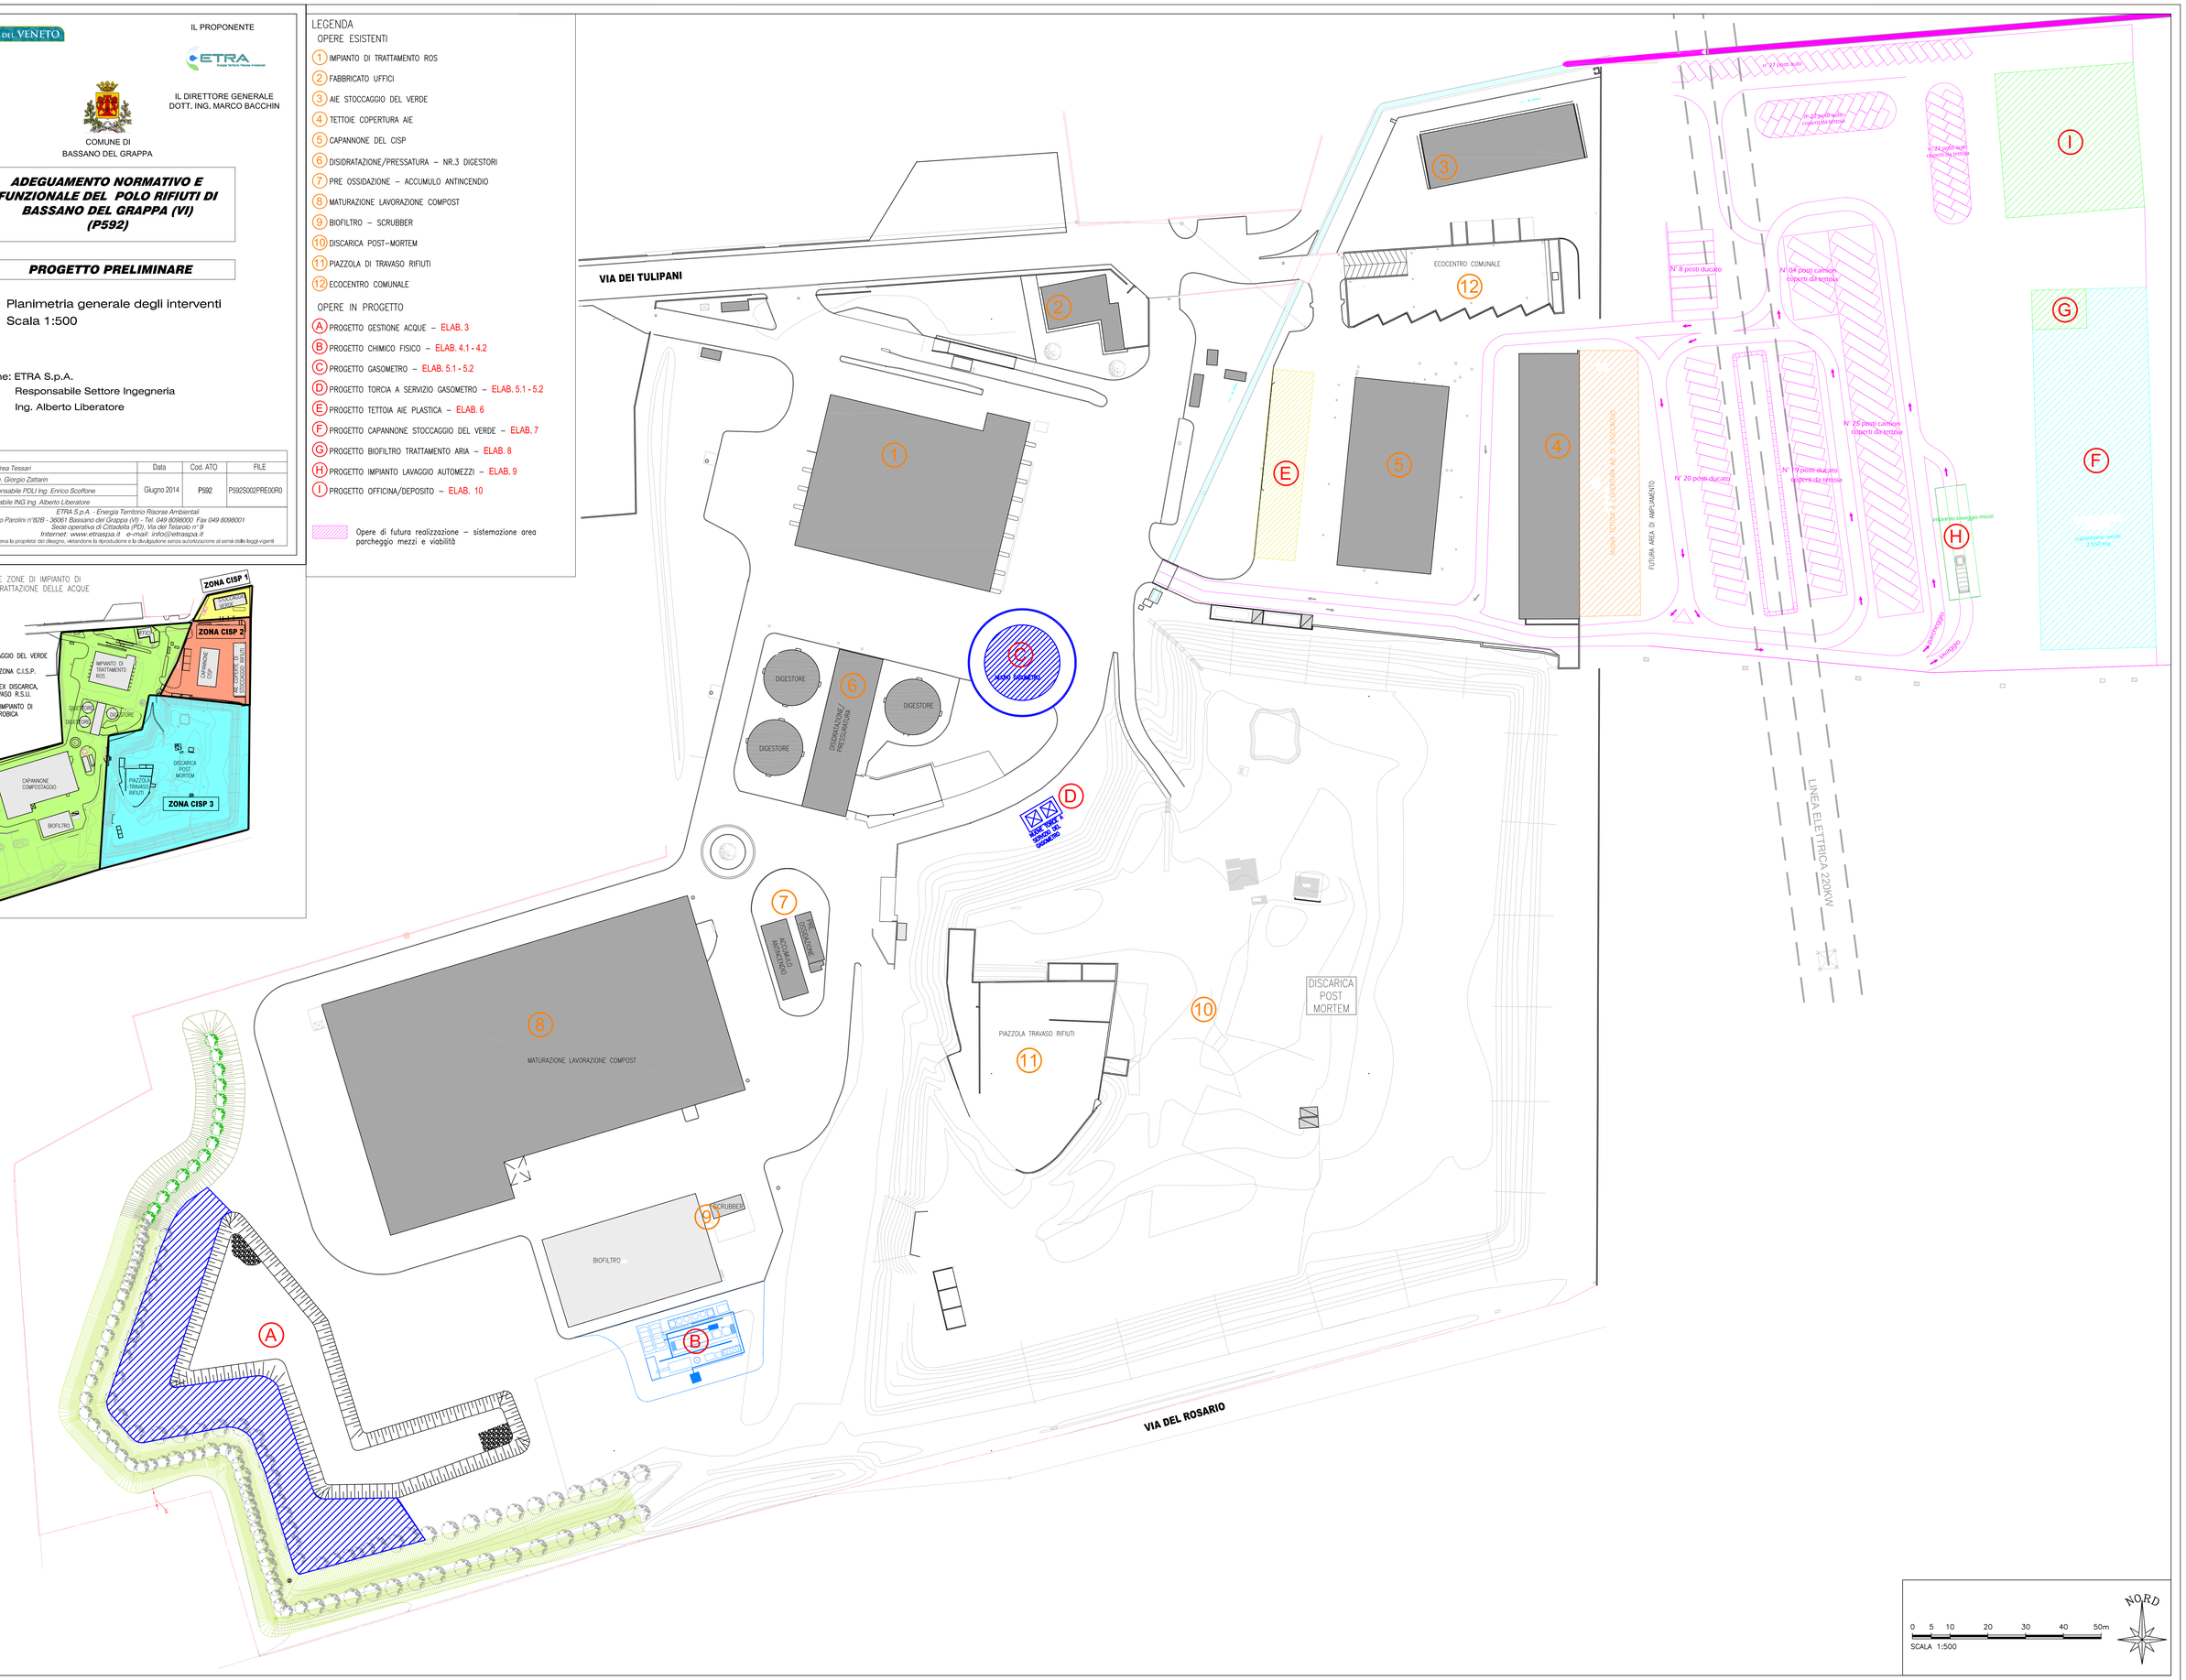
INDIVIDUAZIONE DELLE ZONE DI IMPIANTO DI INTERESSE PER LA TRATTAZIONE DELLE ACQUE