


- LEGENDA**
- OPERE ESISTENTI**
- LINEA ACQUE PERCOLATO E REFLU CIVILI ESISTENTE, MATERIALE, DIAMETRO E RELATIVO VERSO DI SCORRIMENTO
  - POZZETTO RACCOLTA PERCOLATO E REFLU CIVILI ESISTENTE
  - VASCHE A TAVOLA PER RACCOLTA PERCOLATO ESISTENTE
  - LINEA ACQUE TETTI / SECONDA POGGIA ESISTENTE, MATERIALE, DIAMETRO E RELATIVO VERSO DI SCORRIMENTO
  - LINEA ACQUE NERE ESISTENTE, MATERIALE, DIAMETRO E RELATIVO VERSO DI SCORRIMENTO
  - LINEA ACQUE METEORICHE ESISTENTE, MATERIALE, DIAMETRO E RELATIVO VERSO DI SCORRIMENTO
  - CADUTE E POZZETTI ACQUE METEORICHE ESISTENTI
  - LINEA ACQUE METEORICHE IN PRESSIONE ESISTENTE, MATERIALE, DIAMETRO E RELATIVO VERSO DI SCORRIMENTO
  - CANALIZIONE FORATA Da 60mm ESISTENTE (Raggio Corrugato) E RELATIVO VERSO DI SCORRIMENTO
  - ROGGIA CARTILIANA TOMENATA Da 100mm ESISTENTE
  - ROGGIA CARTILIANA A CIELO APERTO ESISTENTE E RELATIVO VERSO DI SCORRIMENTO
  - VASCA ANFOFF ESISTENTE
  - POZZO PERDITE ESISTENTE
  - QUOTE SCORRIMENTO TUBAZIONI ESISTENTI
  - VASCHE ESISTENTI A SERVIZIO DELLA RETE METEORICA
- OPERE DI PROGETTO AUTORIZZATO DA REALIZZARE**
- LINEA ACQUE METEORICHE DI PROGETTO, MATERIALE, DIAMETRO E RELATIVO VERSO DI SCORRIMENTO
  - LINEA ACQUE PERCOLATO E REFLU CIVILI DI PROGETTO, MATERIALE, DIAMETRO E RELATIVO VERSO DI SCORRIMENTO
  - LINEA ACQUE METEORICHE IN PRESSIONE DI PROGETTO, MATERIALE, DIAMETRO E RELATIVO VERSO DI SCORRIMENTO
  - LINEA ACQUE TETTI DI PROGETTO, MATERIALE, DIAMETRO E RELATIVO VERSO DI SCORRIMENTO
  - QUOTE SCORRIMENTO TUBAZIONI DI PROGETTO
  - CADUTE E POZZETTI DI ISPEZIONE DI PROGETTO
  - VASCHE INTERRATE, AREE DI LAMINAZIONE, EDIFICI FUORI TERRA, IMPIANTO DI TRATTAMENTO CHIMICO FREDDO
  - ZONE DI STOCCAGGIO
- OPERE DI PROGETTO AUTORIZZATO NON ANCORA REALIZZATE**
- OPERE NON ANCORA REALIZZATE
  - DEMOLIZIONI NON ANCORA ESEGUITE
  - AVULE
  - CORONA
  - MARCIAPEDE
  - CONDOTTA IN PVC VARI DIAMETRI
  - POZZETTO CARICATA 50x50 cm
  - POZZETTO DI RACCORDO 60x120 cm
  - POZZETTO DI RIPARTIZIONE 80x80 cm
  - VASCA DI ACCUMULO
  - IMPIANTO DISOLETTORE/DISSABBIATORE
  - IMPIANTO DI SOLLEVAMENTO
- ALTRI SOTTOSERVIZI**
- CANALIZZAZIONE PLUVIALI E SCARICHI CIVILI
  - POZZETTO AL PIEDE DELLA COLONNA 50x50 cm
  - POZZETTO DI RACCORDO 60x60 cm
- LIMITE AREA ESTRA

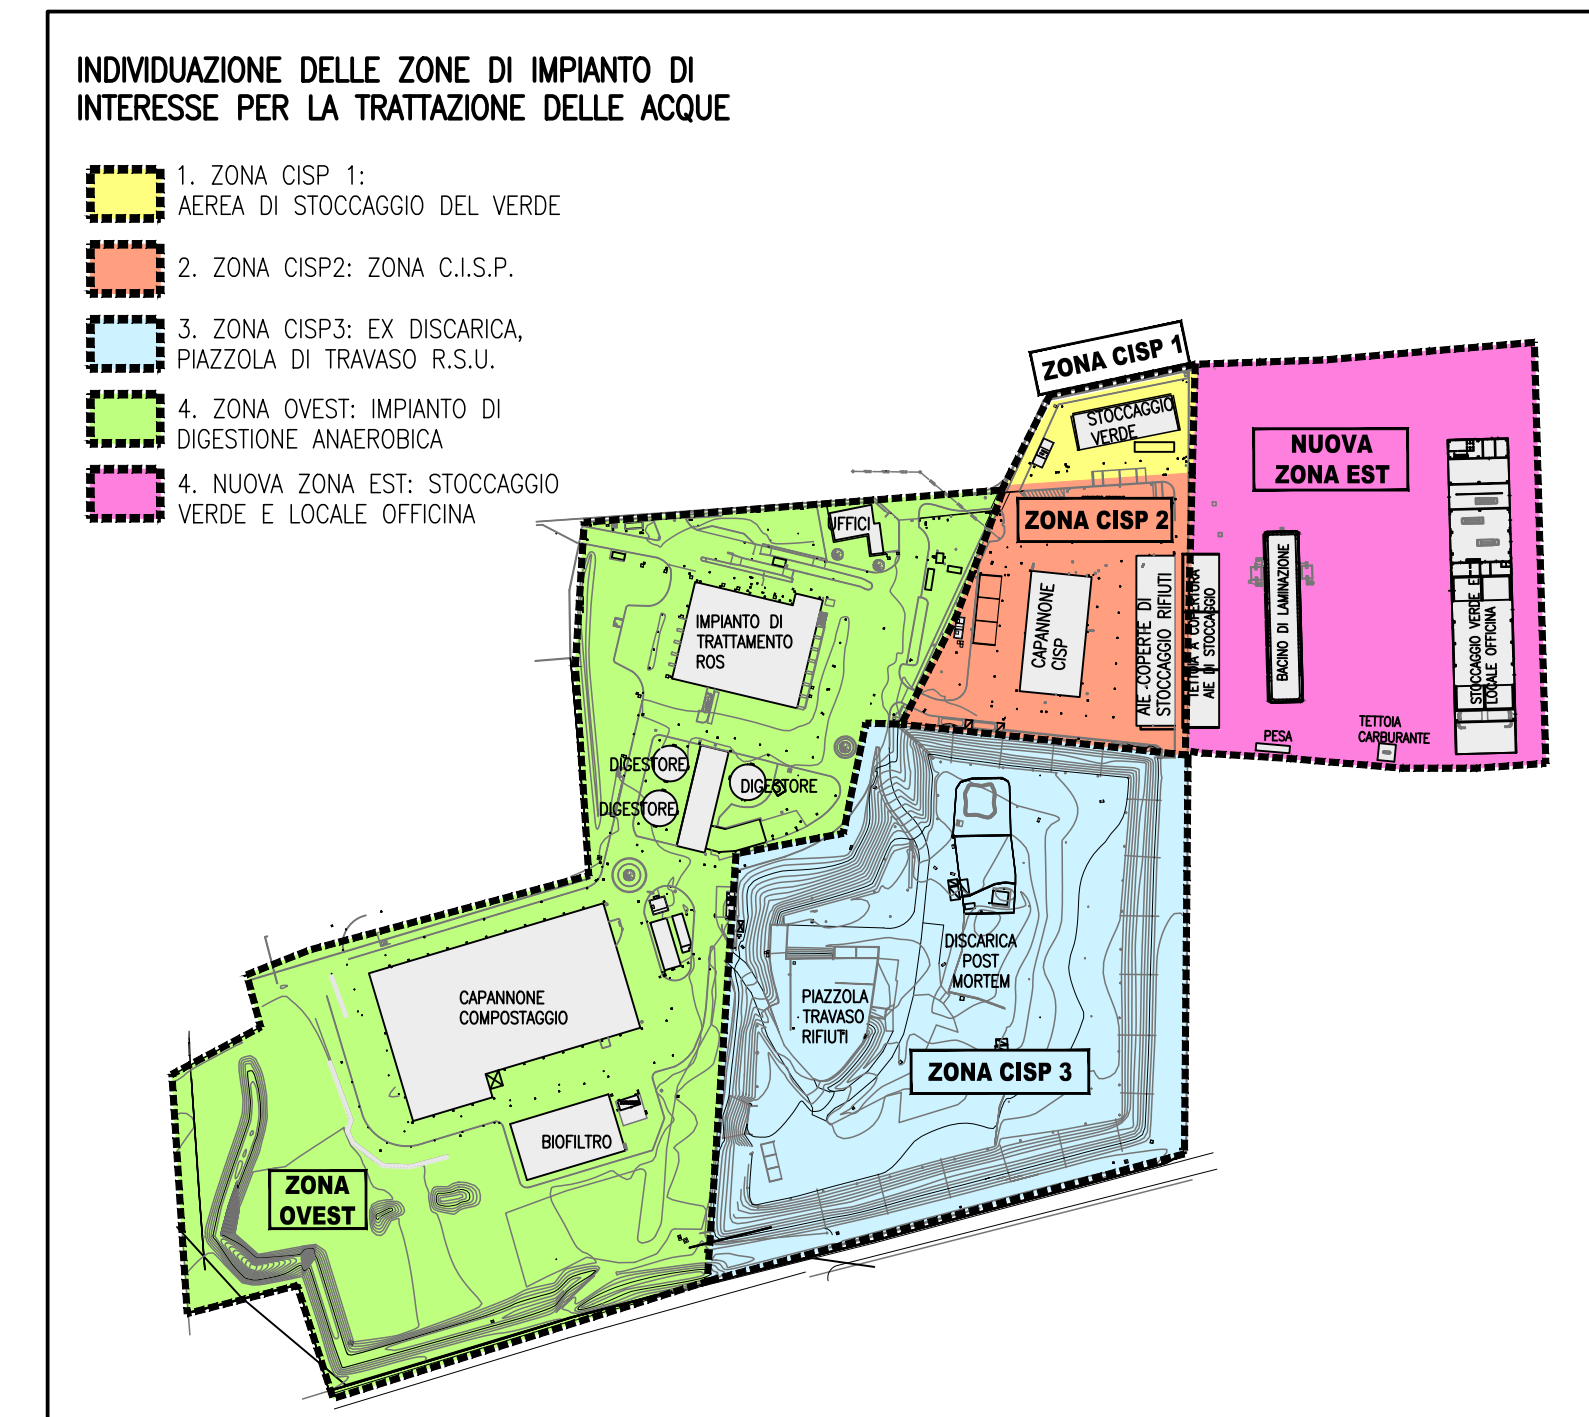

AMPLIAMENTO DEL POLO RIFIUTI DI BASSANO DEL GRAPPA NELLA NUOVA AREA AD EST - REALIZZAZIONE DI UN CAPANNONE DI STOCCAGGIO DEL VERDE, DI UN IMPIANTO DI LAVAGGIO MEZZI, DI UN NUOVO PARCHEGGIO PER I MEZZI DI RACCOLTA RIFIUTI E DI UNA NUOVA TETTOIA DI STOCCAGGIO RIFIUTI (P1072 - ex P592)

ISTANZA DI PROROGA VALIDITA' PROVVEDIMENTO DI VIA

Elab. 04 PLANIMETRIA DI RAFFRONTO TRA LO STATO ATTUALE E LO STATO INIZIALE

REVISIONE: 00  
 ESECUITO da INGEGNERIA 2P & associati s.r.l.  
 e CAPOCOMMISSARIA Ing. Giorgio Zattari  
 CONTROLLATO Responsabile PDL: Ing. Enrico Scoffone  
 APPROVATO il Procuratore Speciale: Dott. Ing. Alberto Liberatore

Data: SETTEMBRE 2017  
 codice ATO: //  
 FILE: P1072S004SIA000

ETRA S.p.A. - Futuro sostenibile  
 Largo Pavolini, 82/b - 36061 Bassano del Grappa (VI) - tel. 0445 9086000 fax 0445 9086001  
 Sede operativa di Cittadella (PD) - Via del Talarolo, 9  
 Internet: www.etraspa.it e-mail: info@etraspa.it  
 ETRA S.p.A. è la società di gestione del design, selezione e produzione e la divulgazione servizi autorizzazione ai sensi della vigente legge

