


Zona filtro mobile
gruppo A

Zona filtro
gruppo B

barriera a pavimento
per disinfestazione
automezzi in entrata
in azienda gruppo A

258

barriera a pavimento
per disinfestazione
automezzi in entrata
in azienda gruppo B

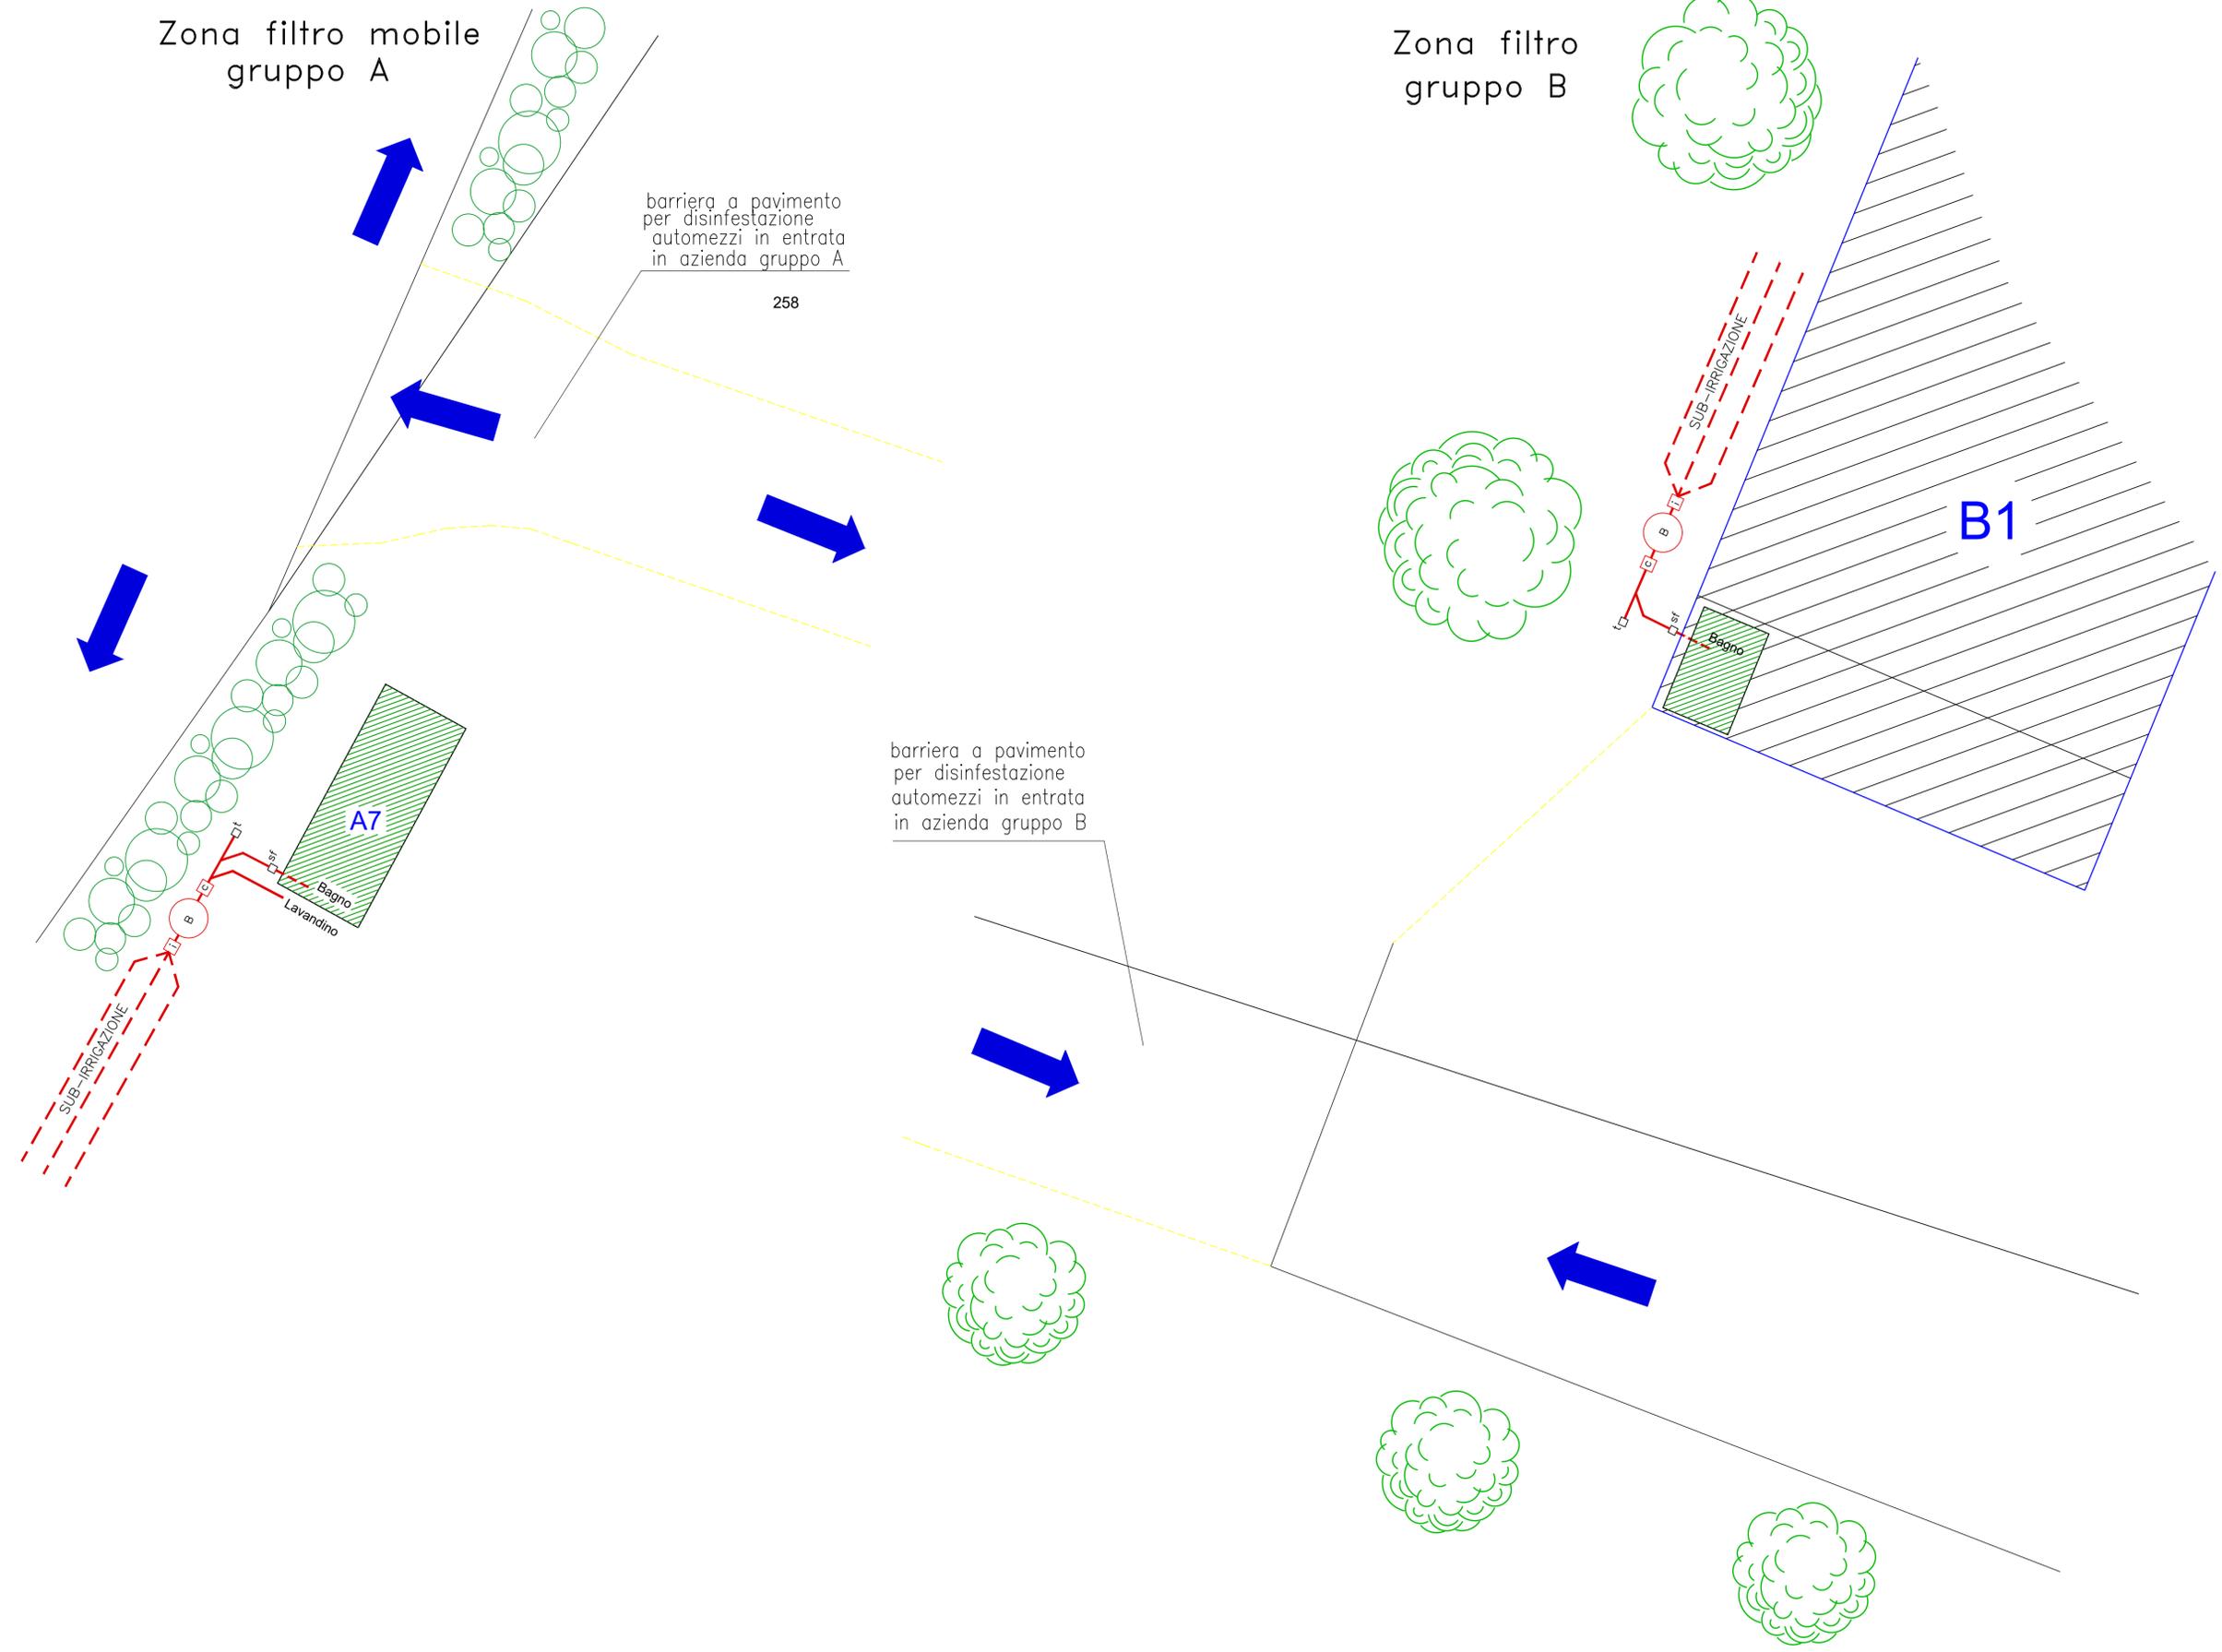

Schema smaltimento acque reflue

Studio tecnico
GUERRA geom. GIANCARLO
indirizzo via Zocco n. 96 Montegalda (VI) e-mail guerrag@interfree.it
tel/fax 0444 636506 348 7823495 pec giancarlo.guerra@gepec.it

TAVOLA NR.
9

COMUNE DI MONTEGALDELLA

DATA
Agosto 2021

PROGETTO PER LA COSTRUZIONE DI Nr. 2
STRUTTURE AGRICOLE PRODUTTIVE - allevamento
avicolo - e richiesta in sanatoria per aver costruito
una porzione di fabbricato destinato ad allevamento avicolo

SCALA
1:100

PROGETTISTA

geom. Guerra Giancarlo

DIRETTORE DEI LAVORI

geom. Guerra Giancarlo

COMMITTENTE
FUREGON SERGIO

SOST.PRATICA
IMPRESA

LEGENDA

- Rete acque nere Ø125
- sf sifone Firenze
- t pozzetto terminale
- c pozzetto degrassatore
- i pozzetto di ispezione
- B bacino imhoff

Al termini di LEGGE, ART. 2578 CC ci riserviamo l'esclusiva proprietà di questo disegno con divieto di copiarlo, riprodurlo e mostrarlo a terzi senza nostra autorizzazione scritta. geom. Guerra G.