

**Studio Tecnico** *GEOM. THIELLA ALBERTO* **2B**  
TAVOLA

**Progetto :** AMPLIAMENTO DI UN INSEDIAMENTO ZOOTECNICO AD INDIRIZZO AVICOLO

**Ditta :** SOCIETA' AGRICOLA AVICOLA SUMMANIA SS

**Objetto :** PLANIMETRIE GENERALE STATO DI PROGETTO

**Ubicazione**  
COMUNE: MARANO VICENTINO  
FRAZIONE: =  
VIA: MOLETTE N. 68

**Aggiornamenti**  
LUGLIO 2021

**Data** AGOSTO 2020



**IL PROGETTISTA ARCHITETTONICO**  
*Alberto Thiella*

**LA PROPRIETA'**  
SOCIETA' AGRICOLA AVICOLA SUMMANIA S.S.  
Via Molette, 68  
36035 MARANO VICENTINO (VI)  
C.F. e P. IVA 03822020240  
REA 039949 - COD. ALL. 098V082


VIA MOLLE N.6/C - 36030 MONTECCHIO PRECALCINO - VICENZA - TEL./FAX 0445/334735  
E-MAIL: alberto.thiella@bero.it

CARTELLA N. 159  
FILE: A3

**STATO FUTURO - PLANIMETRIA GENERALE - 1/500**  
SISTEMAZIONE ESTERNA

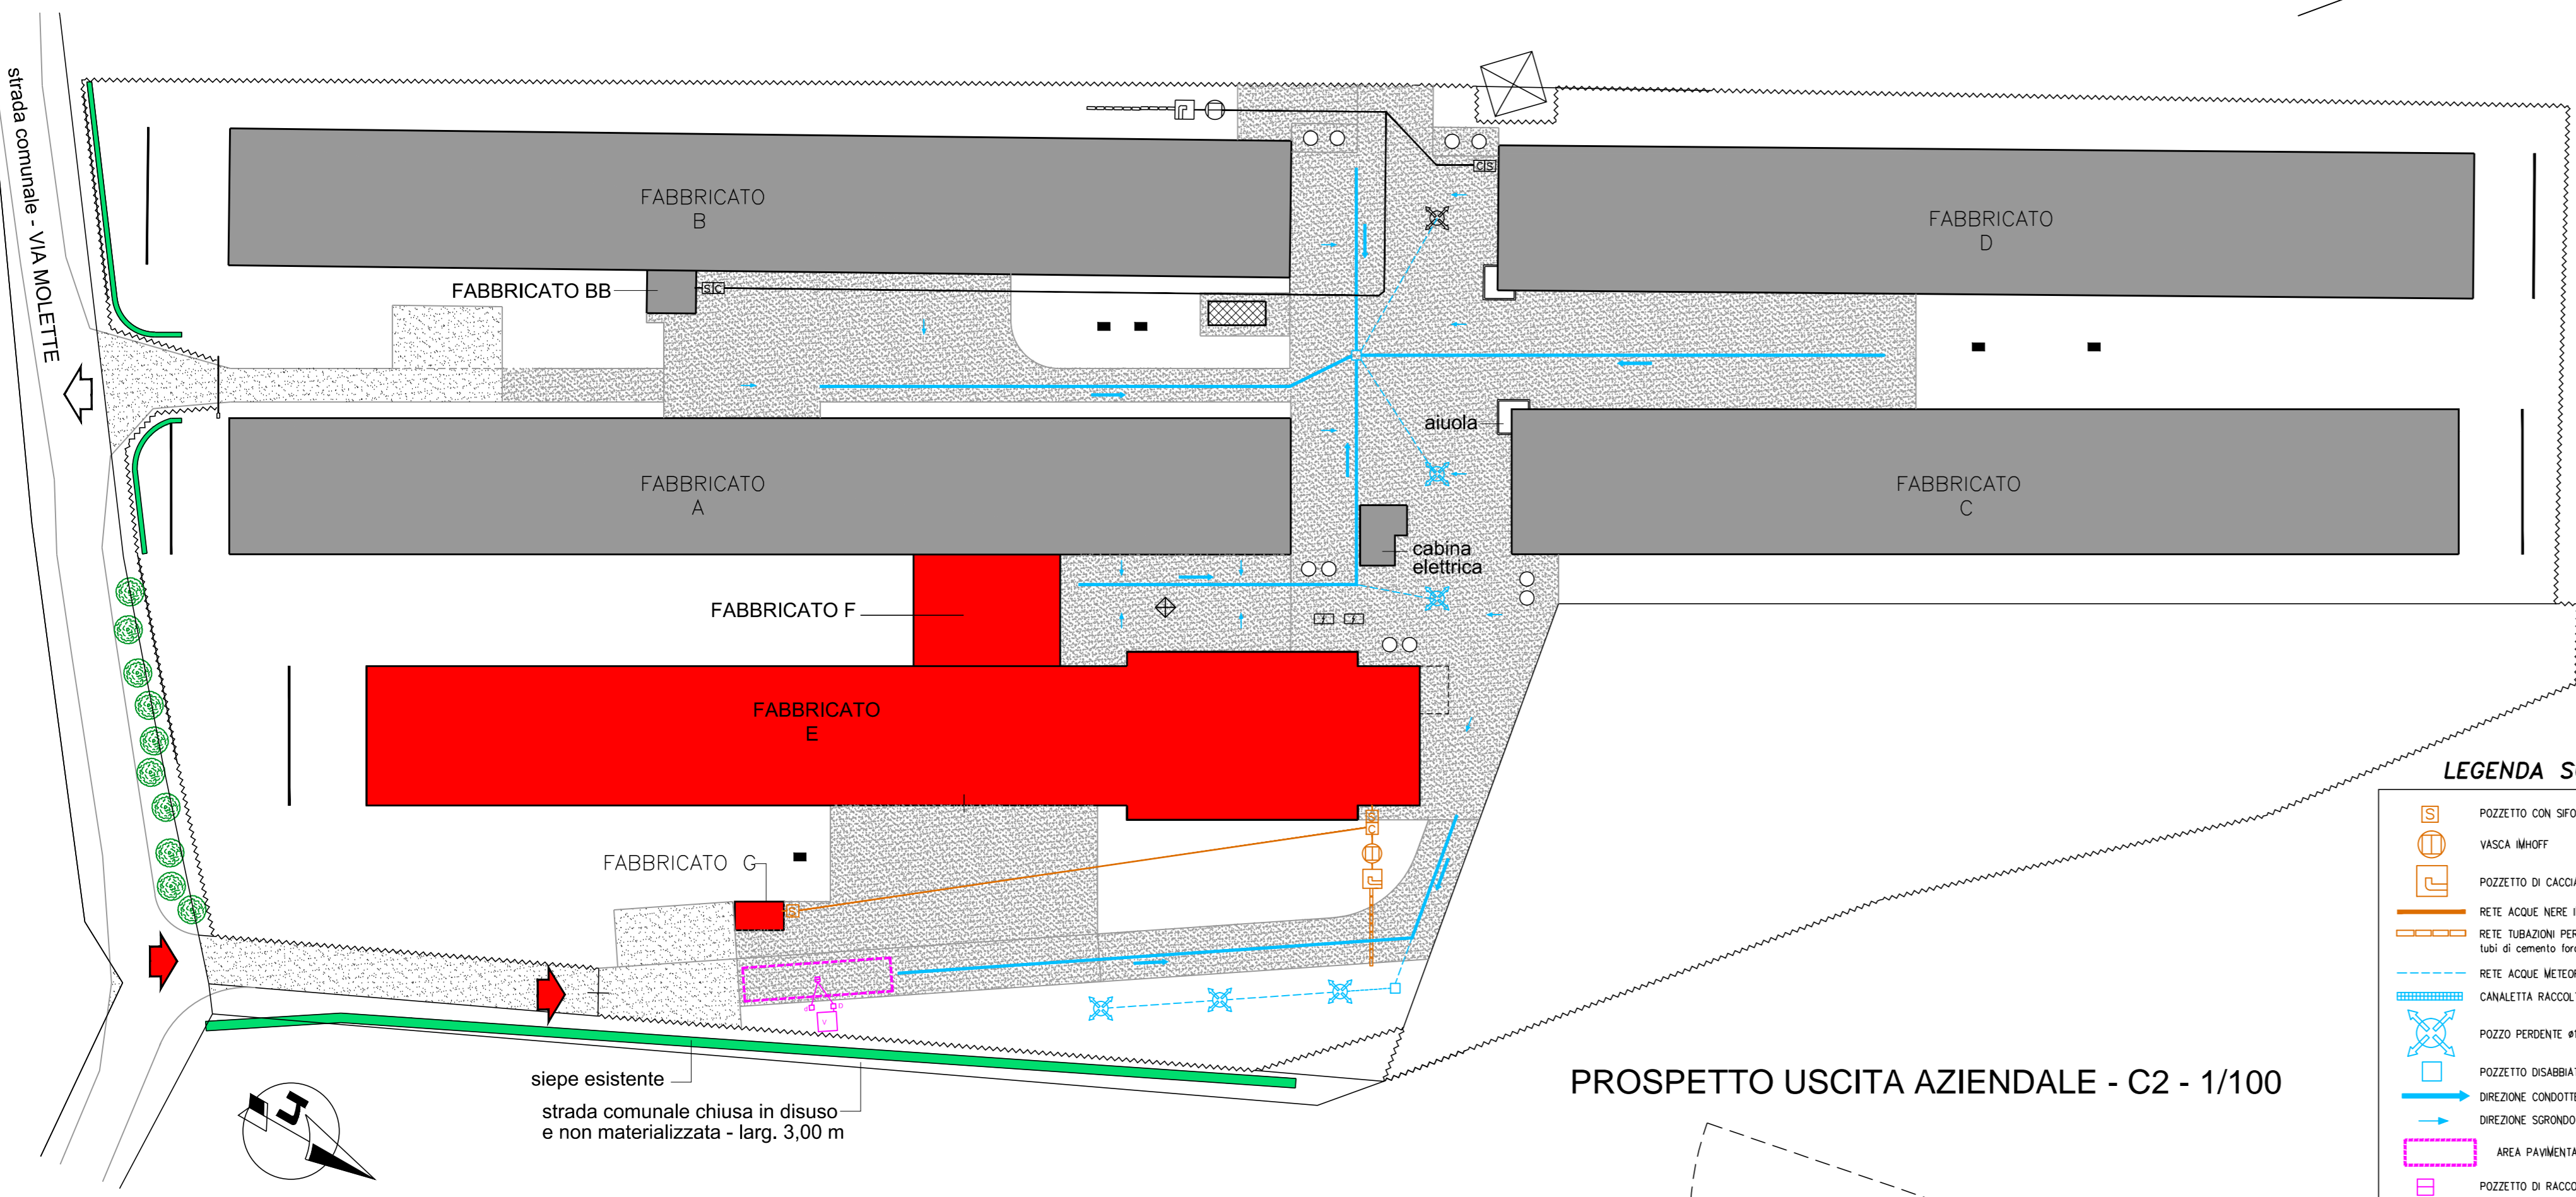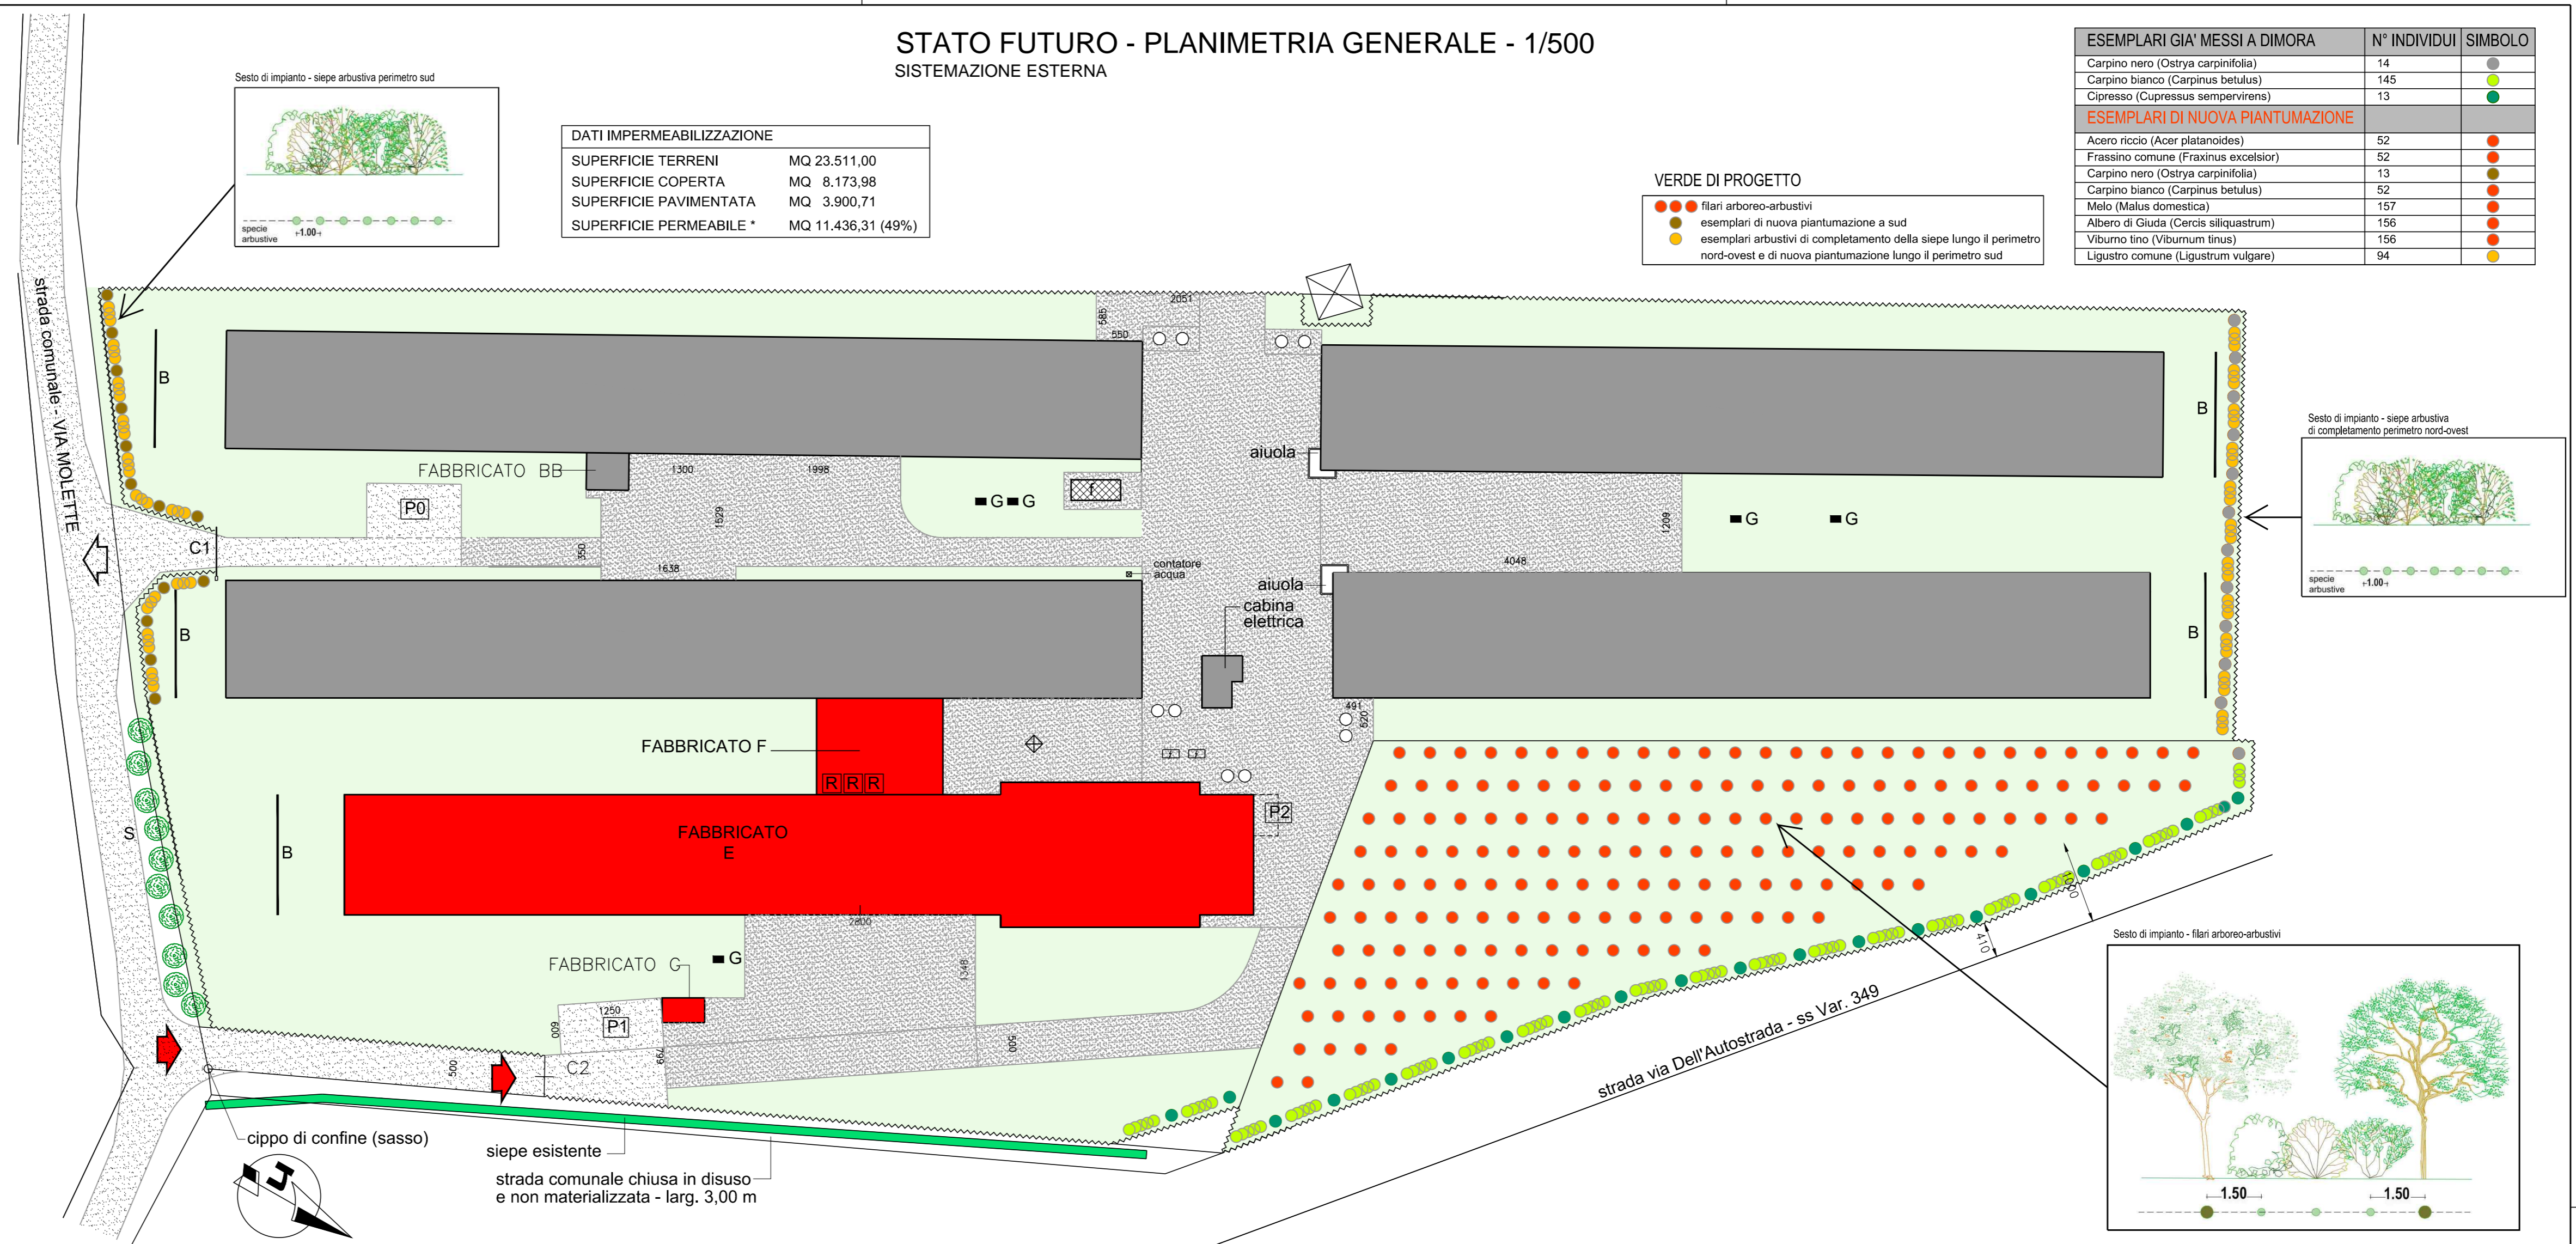


**PROSPETTO USCITA AZIENDALE - C2 - 1/100**

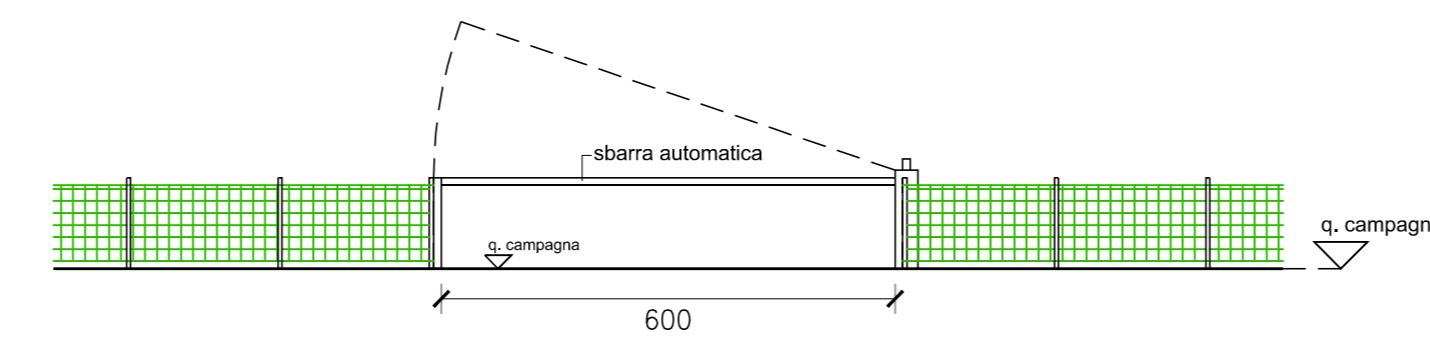


**LEGENDA SISTEMAZIONE ESTERNA**

- CONFINE RECINTATO (stanti e rete metallici)
- VERDE AGRICOLO \*
- AREA STERRATA (ghiaio) \*
- AREA PAVIMENTATA (cemento)
- FABBRICATI ESISTENTI
- FABBRICATI FUTURI
- DEPOSITO GPL INTERRATO
- uscita dalla proprietà
- nuovo accesso alla proprietà
- C1 SBARRA (barriera automatica)
- C2 CANCELLO (automatico)
- cella frigorifera animali morti
- silos mangime
- R contenitori per rifiuti
- generatore corrente di emergenza
- B schermatura ventilatori
- P0 parcheggio ospiti per n.3 veicoli
- P1 parcheggio ospiti per n.5 veicoli
- P2 parcheggio titolari per n.2 veicoli
- alberi e arbusti autoctoni

**PROSPETTO TIPO RECINZIONE E ACCESSO - 1/100**

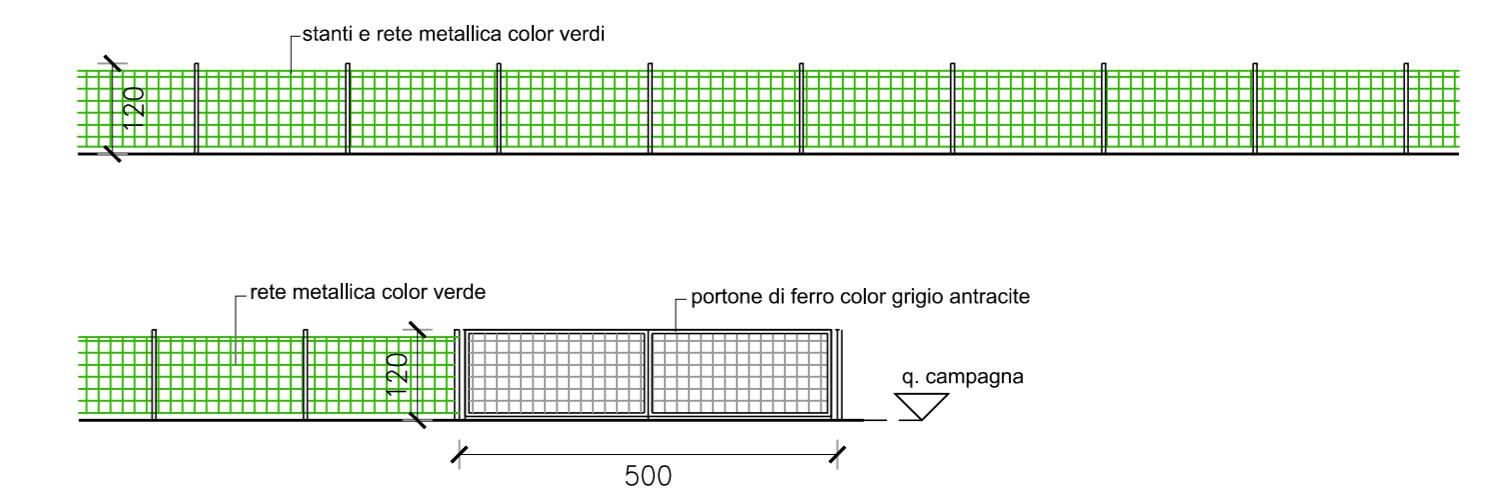

**PIANTA E PROSPETTO SCHERMATURA VENTILATORI - 1/100**

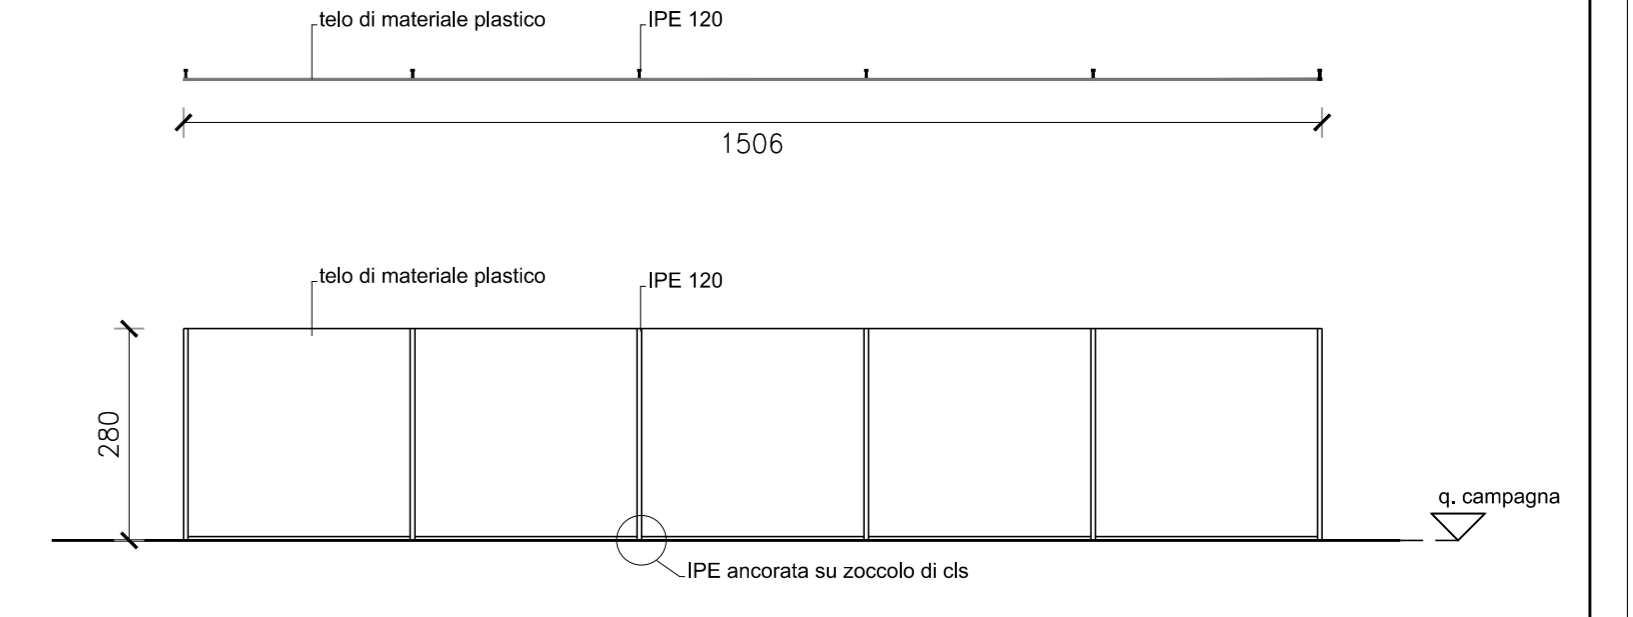

**LEGENDA SCHEMA SCARICHI DI PROGETTO**

- POZZETTO CON SFONE/ FIRENZE SPIATI
- VASCA N°HOFF
- POZZETTO DI CACCIATA
- RETE ACQUE NERE IN PVC # 10
- RETE TUBAZIONI PER SUB-IRRIGAZIONE
- RETE ACQUE METEORICHE DI PVC RIVESTITO DI CLS #16
- CANALETTA RACCOLTA - COLLEGAMENTO ACQUE METEORICHE CON GRIGIA
- POZZO PERDENTE #150 - H 4 M
- POZZO PERDENTE ESISTENTE #150 - H 4 M
- POZZETTO DISABBIATORE
- DIREZIONE CONDOTTE ACQUE METEORICHE
- DIREZIONE SGONDRINO ACQUE SUPERFICIE PAVIMENTATE
- AREA PAVIMENTATA DISINFESTAZIONE VEICOLI M. 15,50X4,00
- POZZETTO DI RACCOLTA IN POSIZIONE CENTRALE
- VASCA DISINFESTANTE/MISCELATORE COLLEGATA ALL'ACQUEDOTTO
- POZZETTO DISOLETTORE
- VASCA DI RACCOLTA REFLUI (SVUOTAMENTO DA PARTE DI DITTA SPECIALIZZATA)
- TUBAZIONI DI COLLEGAMENTO

**STATO FUTURO - PLANIMETRIA GENERALE - 1/500**  
SCHEMA SCARICHI

Protocollo\_p\_vilaoaprov. GE/2021/0035655 del 10/08/2021 - Pag. 1 di 1