



PLANIMETRIA - INQUADRAMENTO 2
SCALA 1:1.000

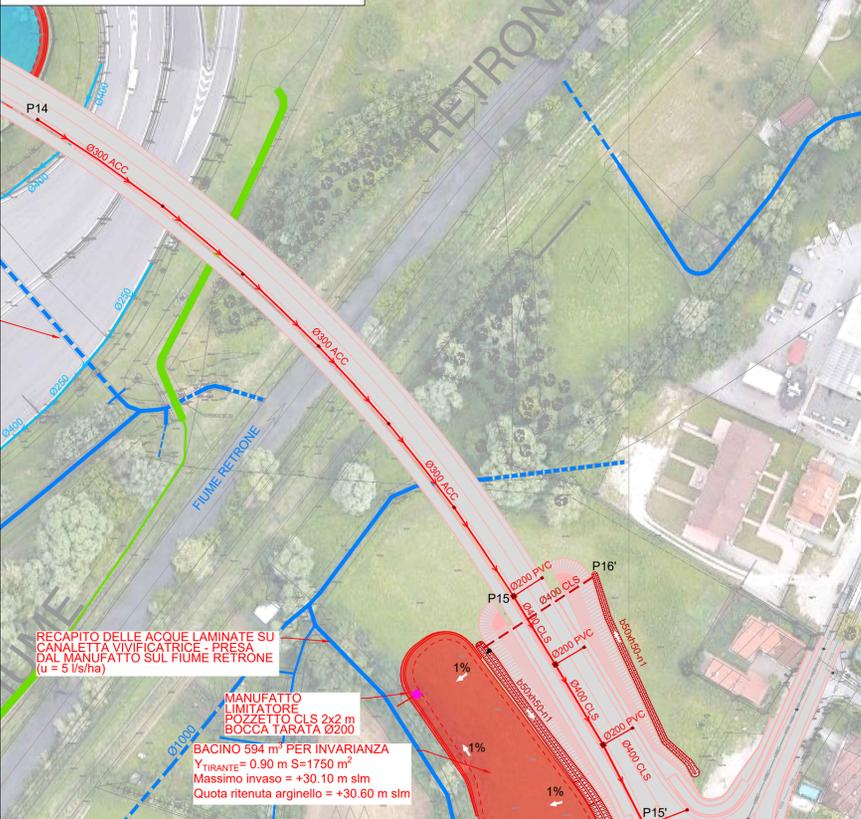


PLANIMETRIA - INQUADRAMENTO 4
SCALA 1:1.000

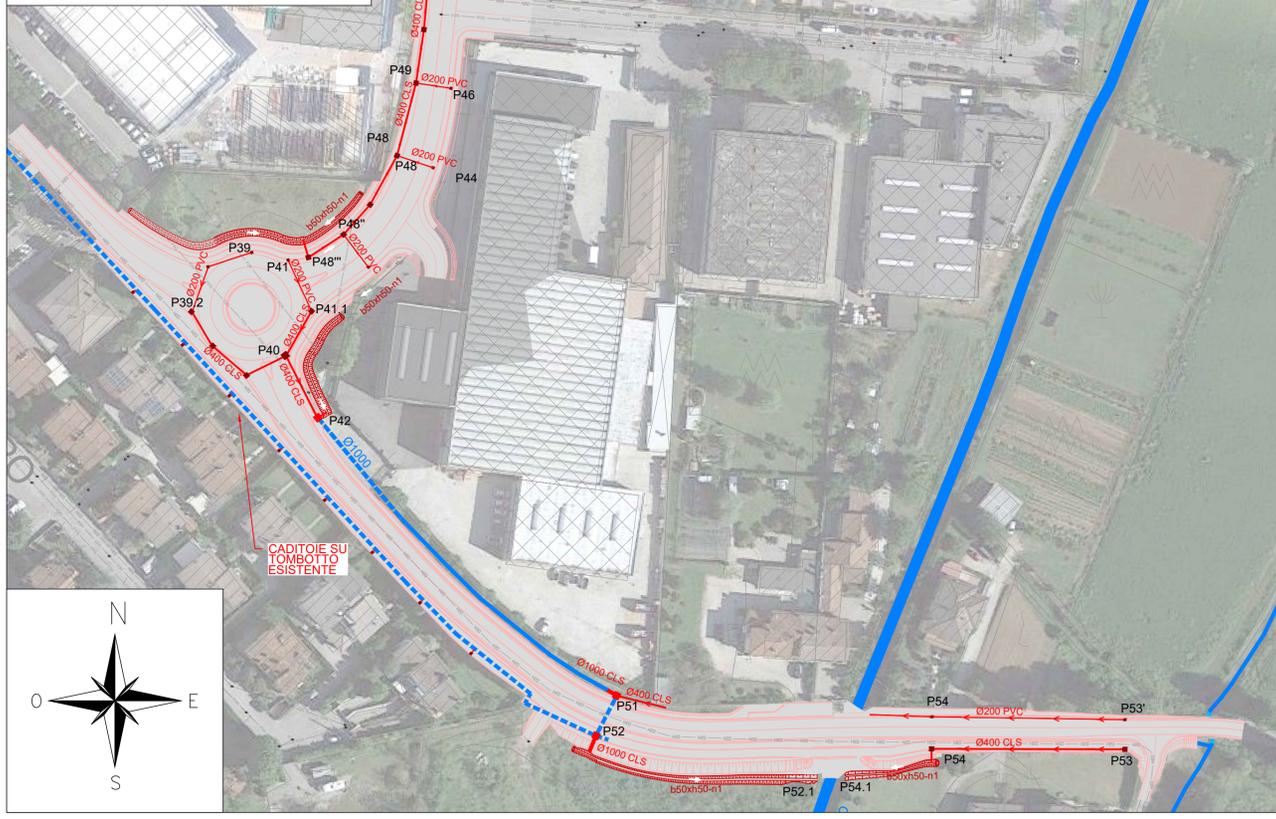

PLANIMETRIA - INQUADRAMENTO 3
SCALA 1:1.000




KEYMAP
SCALA 1:10.000

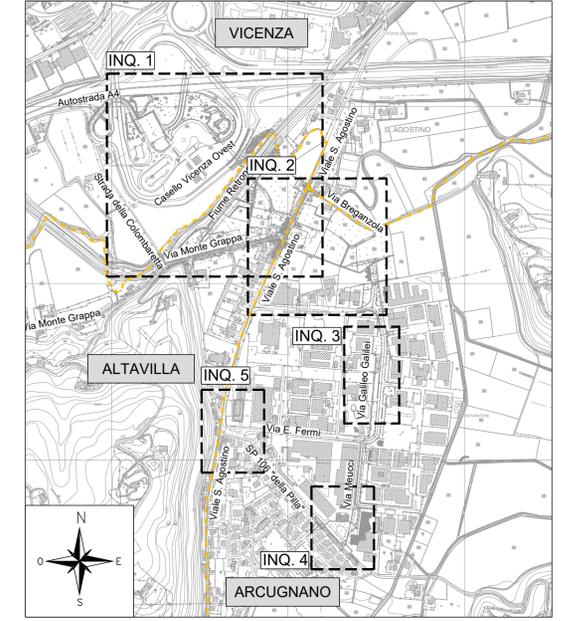

LEGENDA

- STATO DI FATTO**
- FOSSATO/SCOLO
 - TOMBOTTO
 - RETE DI DRENAGGIO
 - VASCA PRIMA PIOGGIA PREFABBRICATA
 - BACINO DI LAMINAZIONE
- STATO DI PROGETTO - VIABILITA'**
- VIABILITA' DI PROGETTO
- STATO DI PROGETTO - DRENAGGIO**
- FOSSO DI GUARDIA
 - TOMBOTTO
 - RETE DI DRENAGGIO
 - POZZETTO CLS 50x50 CON CADITOIA GH
 - POZZETTO CLS DI LINEA IN CLS
 - MANUFATTO SCOLMATORE PRIMA PIOGGIA - POZZETTO CLS 200x200 PREFABBRICATA
 - VASCA PRIMA PIOGGIA PREFABBRICATA
 - BACINO DI LAMINAZIONE

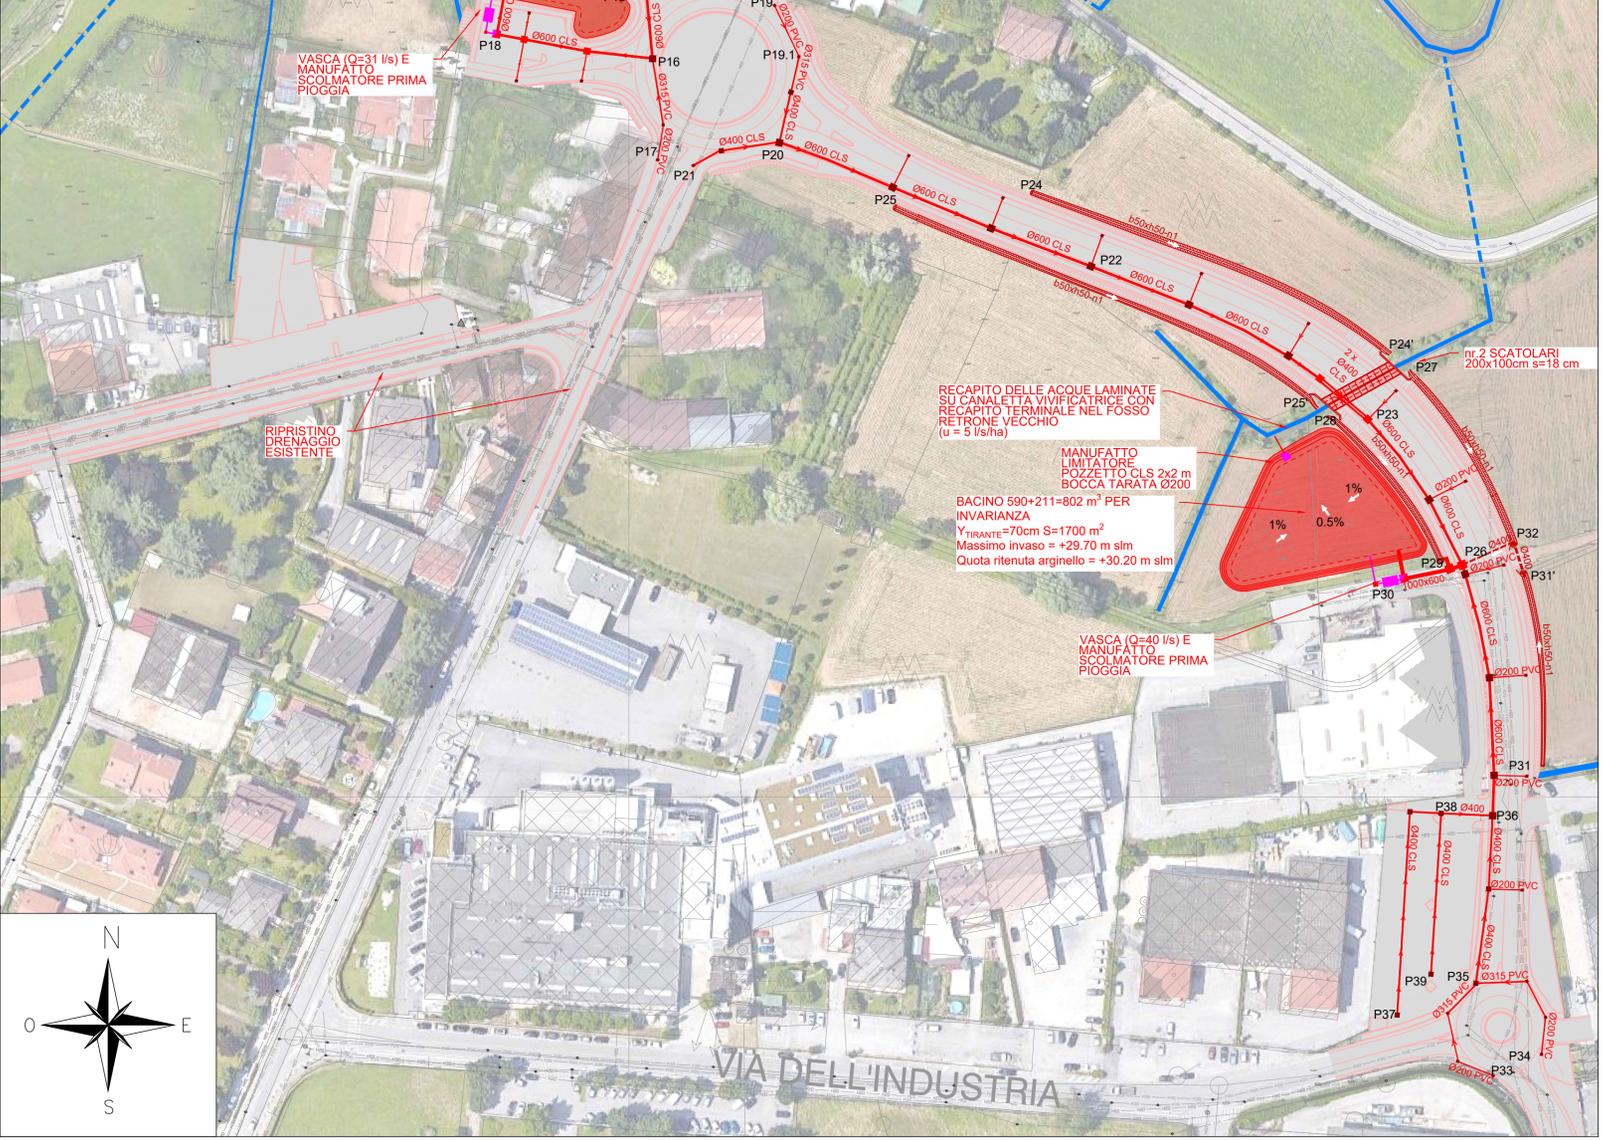

A4autostrada
Brescia | Verona | Vicenza | Padova

Autostrada Brescia Verona Vicenza Padova SpA
via Flavio Gioia, 71 - 37135 Verona
tel. +39 0458272222 Fax +39 0458200051
www.autobsp.it autobsp@autobsp.it direzione@pec.autobsp.it
FUNZIONE COSTRUZIONI AUTOSTRADALI

RIA
CERTIFIED MANAGEMENT SYSTEM
ISO 9001 - ISO 14001
ISO 45001

Nuovo collegamento stradale tra la tangenziale sud di Vicenza e la viabilità ordinaria dei comuni di Arcugnano e Altavilla in provincia di Vicenza

PROGETTO DEFINITIVO		DATA	Febbraio 2022
		CUP	G91B07000410005
		WBS	B26.ARCUGN

Responsabile Unico del Procedimento Arch. Roberto Beaco	AUTOSTRADA BRESCIA-VERONA-VICENZA-PADOVA S.p.A Funzione Costruzioni Autostradali	Direttore di Esecuzione del Contratto Arch. Mirco Panarotto
--	--	--

R.T.I.	VIA INGEGNERIA	NET ENGINEERING	HIMR INGEGNERIA E SERVIZI	Archeologo Stefano TUZZATO
--------	--------------------------	---------------------------	-------------------------------------	--------------------------------------

PROGETTISTA E RESPONSABILE INTEGRAZIONE TRA LE PRESTAZIONI SPECIALISTICHE: Ing. Francesco Nicchiarelli
CAPO PROGETTO: Ing. Umberto Lugli

ELABORATO	IDROLOGIA E IDRAULICA Idraulica di piattaforma Planimetria rete acque meteoriche 2/2	SCALA	1:1000
		NOME FILE ARCUGN-WMT-HDC-SO_ZZ-2200_Z-DR-00-0006_7	

Project	Originator	Volume	Location	Type	Role	Number	Suitability	Revision
ARCUGN	VNHT	HDC	SO_ZZZZ00_Z	DR	CD	0007	000S4	P01

Rev.	Data	Descrizione	Redazione	Controllo	Approvazione
P01	17-02-2022	Emissione	M. Venturini	F. Zennaro	F. NICCHARELLI
-	10-12-2022	Rif. nota della Provincia di Vicenza n. GE20227045727 del 10/11/2022. Integrazione art. 27 bis, comma 3 D.Lgs. 152/2006 e ss. nn. e.l.	M. Venturini	F. Zennaro	F. NICCHARELLI

IL PRESENTE DOCUMENTO NON FORMA PARTE DEL CONTRATTO. RIPRODOTTO O ALTRIMENTI PUBLICATO, IN TUTTO O IN PARTE, SENZA IL CONSENSO SCRITTO DELLA AUTOSTRADA BRESCIA-VERONA-VICENZA-PADOVA S.P.A. OGNI UTILIZZO NON AUTORIZZATO SARÀ PERSEGUITO A NORMA DI LEGGE. THIS DOCUMENT MAY NOT BE COPIED, REPRODUCED OR PUBLISHED, EITHER IN PART OR IN ITS ENTIRETY, WITHOUT THE WRITTEN PERMISSION OF AUTOSTRADA BRESCIA-VERONA-VICENZA-PADOVA S.P.A. UNAUTHORIZED USE WILL BE PROSECUTED BY LAW.