



POZZETTO ISPEZIONE / RACCOLTA IN CLS
ACQUE METEORICHE PER TUBAZIONI IN PVC

PIANTA

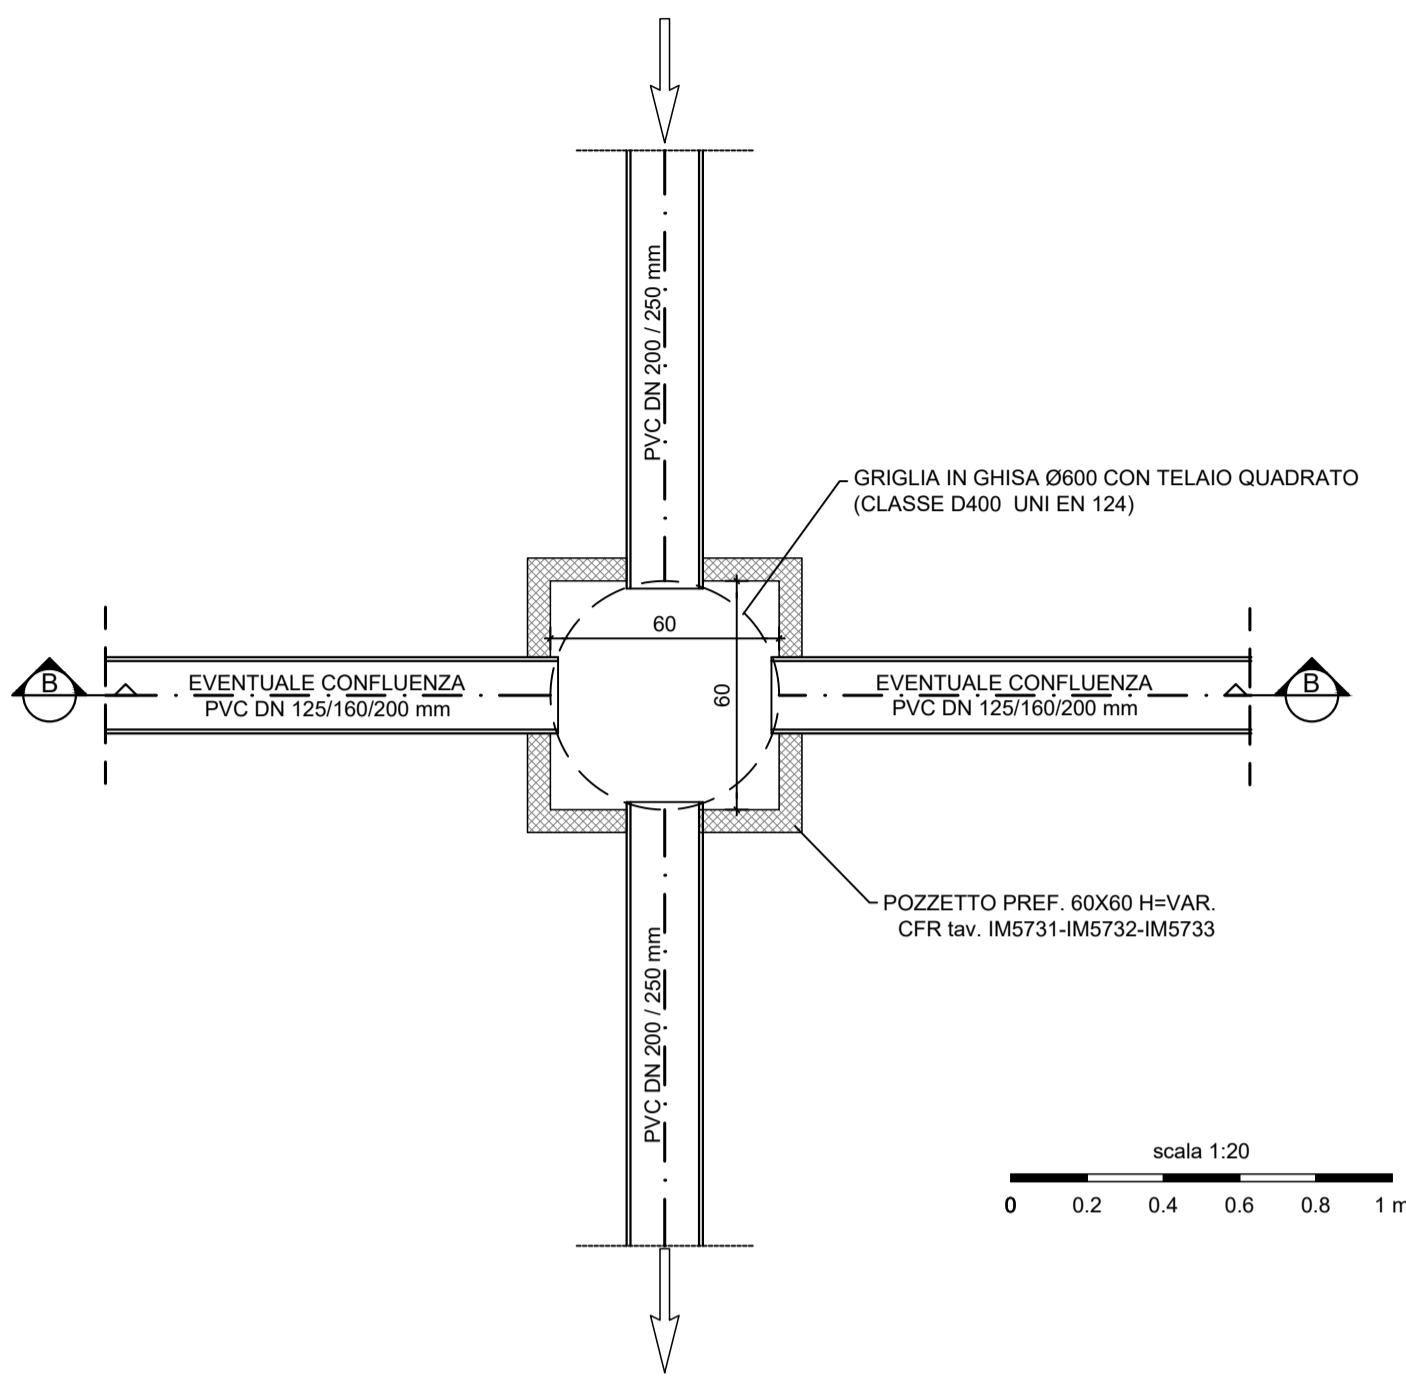


SEZIONE B-B

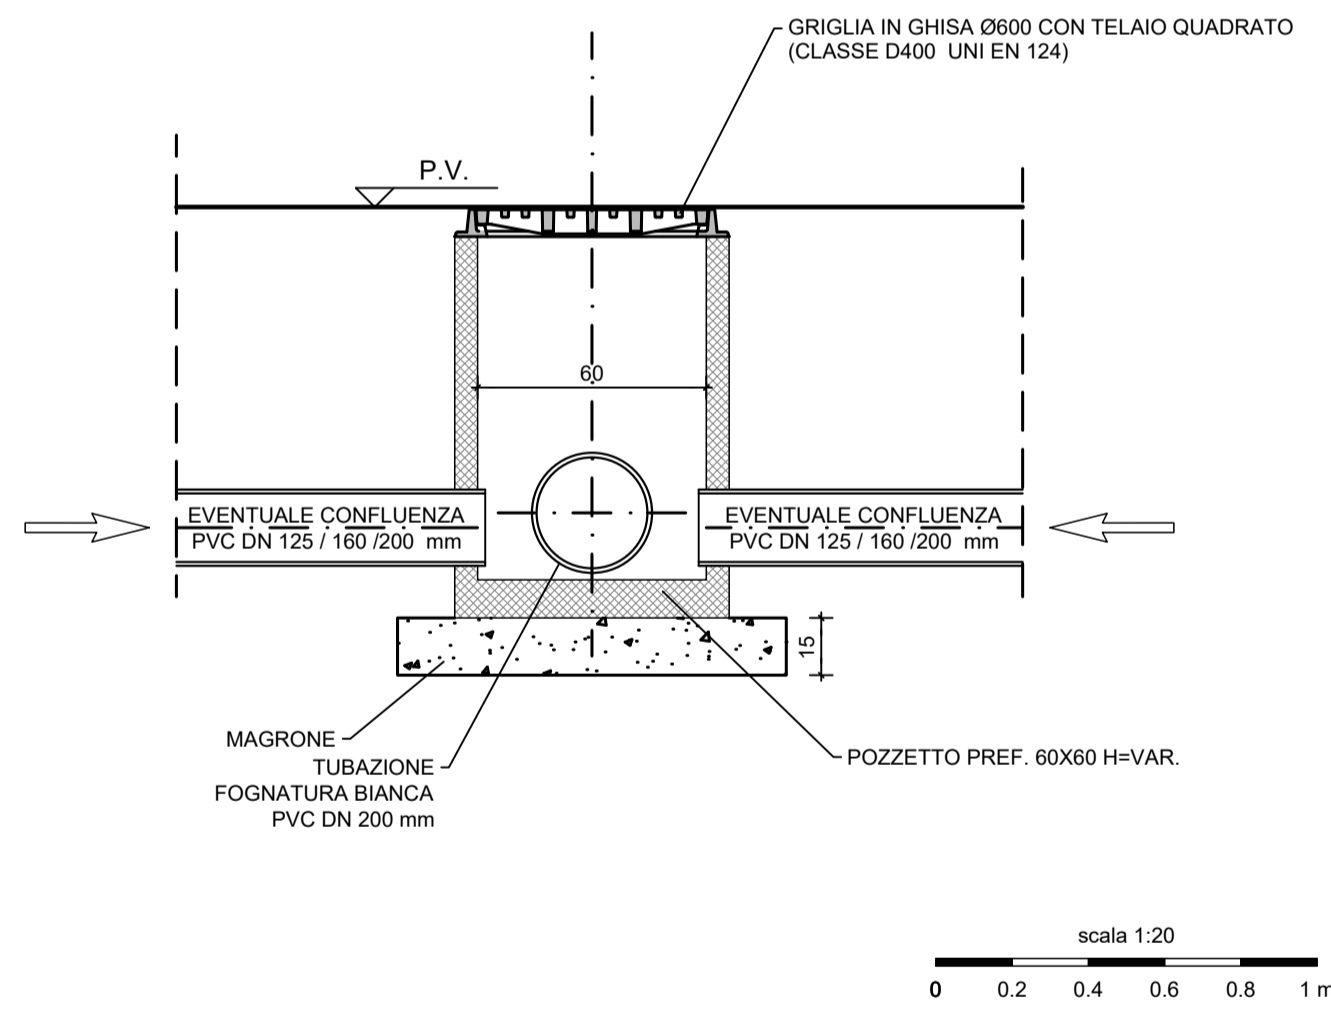

PARTICOLARE GIUNTO PER TUBAZIONI IN PVC


TUBAZIONE PVC-U SN8 UNI EN 1401-1 CON GIUNZIONE A BICCHIERE
CON GUARNIZIONE PREINSERITA A NORMA UNI-EN 681

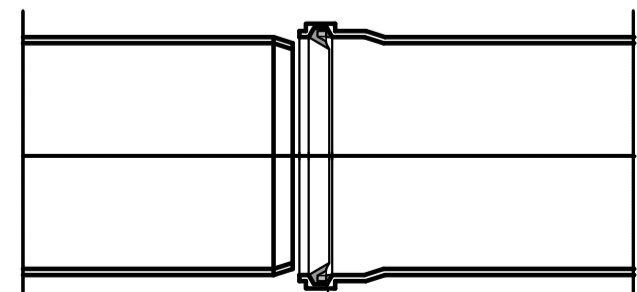


SISTEMA DI GIUNZIONE PREINSERITO NEL BICCHIERE
AD ANELLO IN ELASTOMERO IN EPDM CON ANIMA
IN POLIPROPILENE FIBROFORZATA

POZZETTO ISPEZIONE / RACCOLTA IN CLS
ACQUE METEORICHE PER TUBAZIONI IN CLS

PIANTA

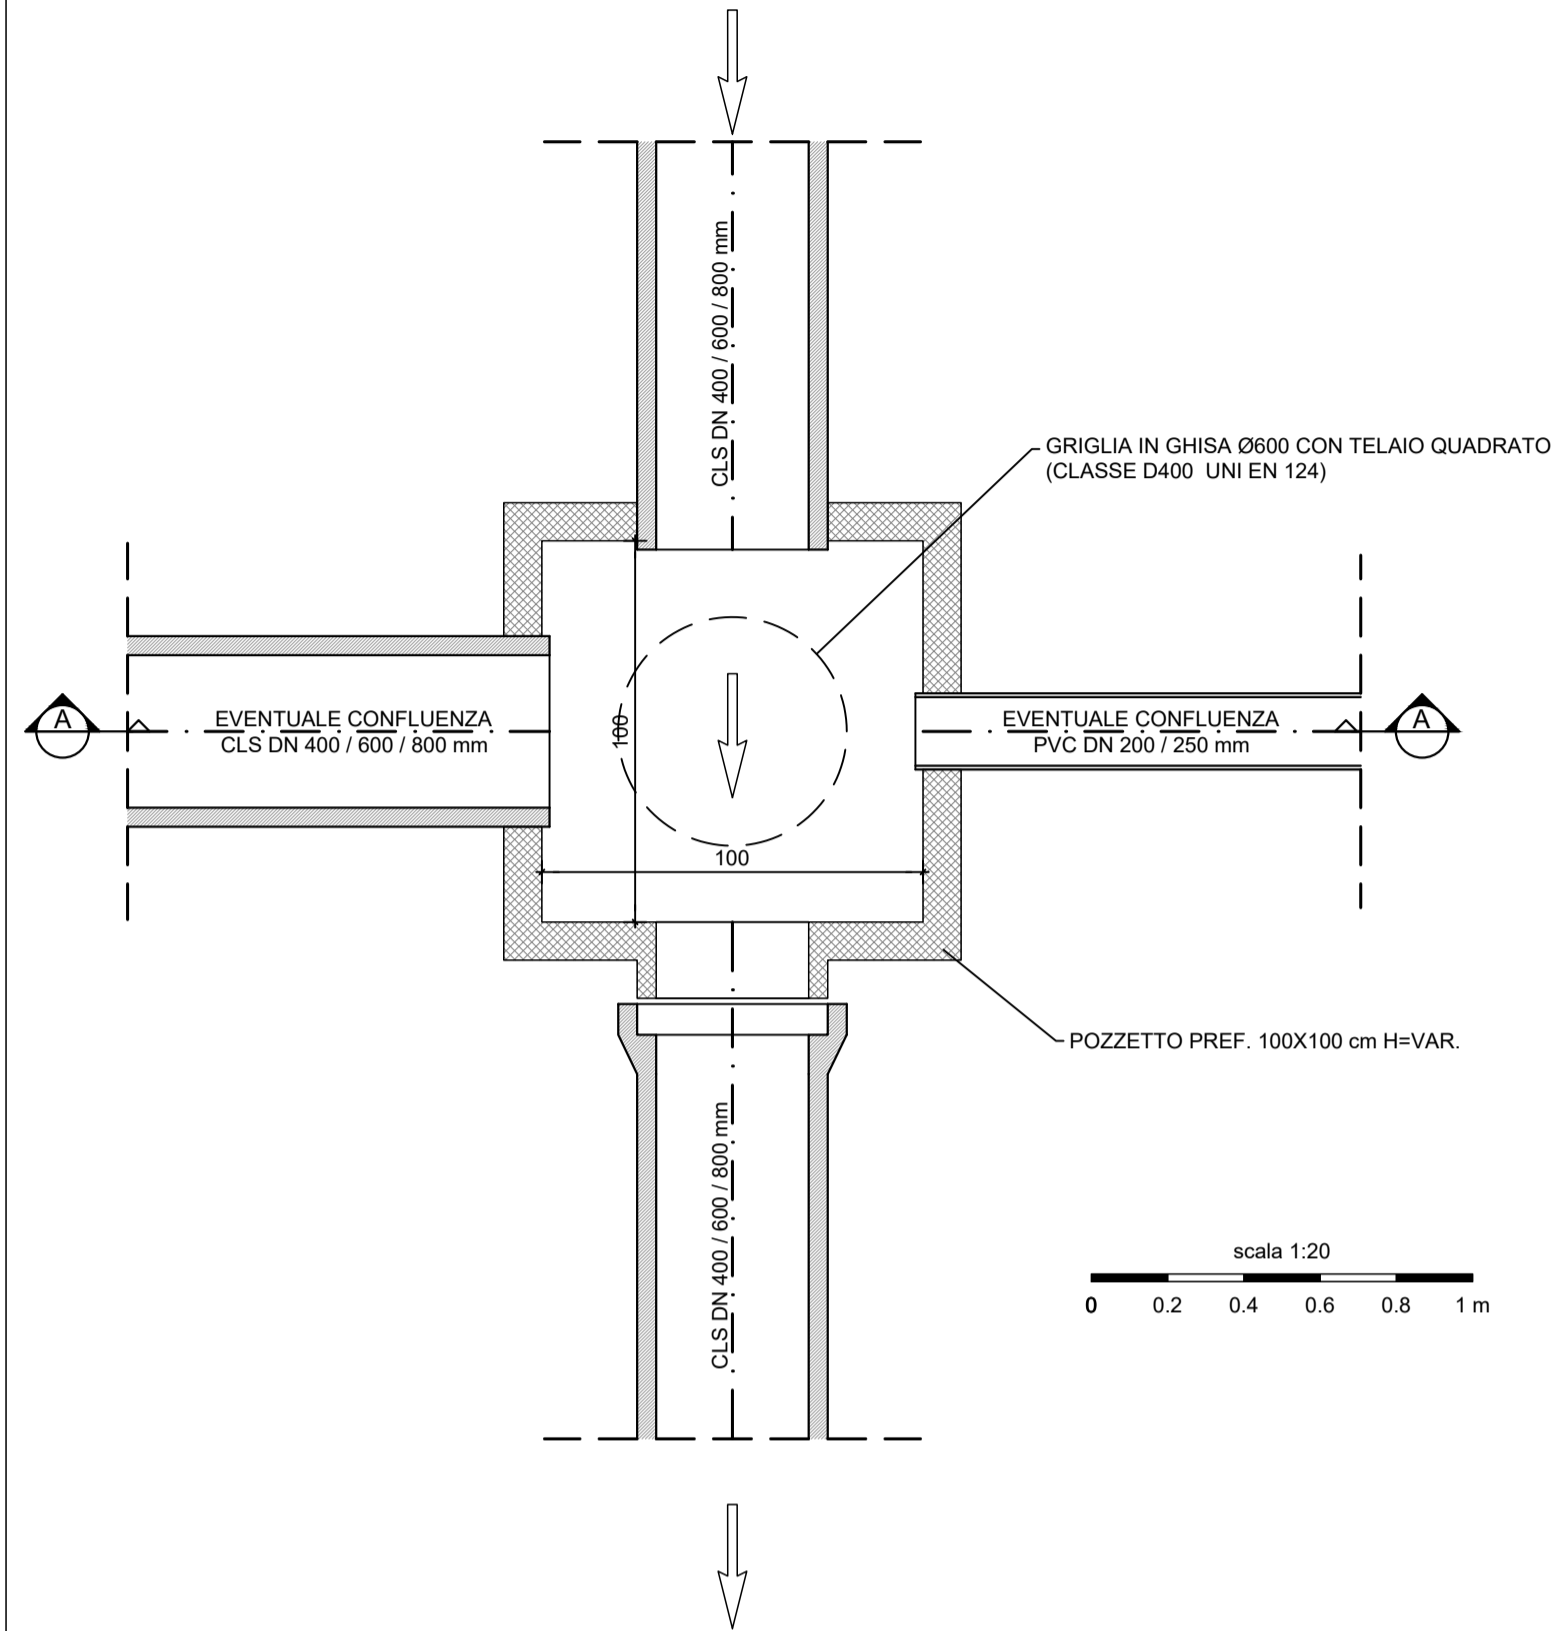


SEZIONE A-A

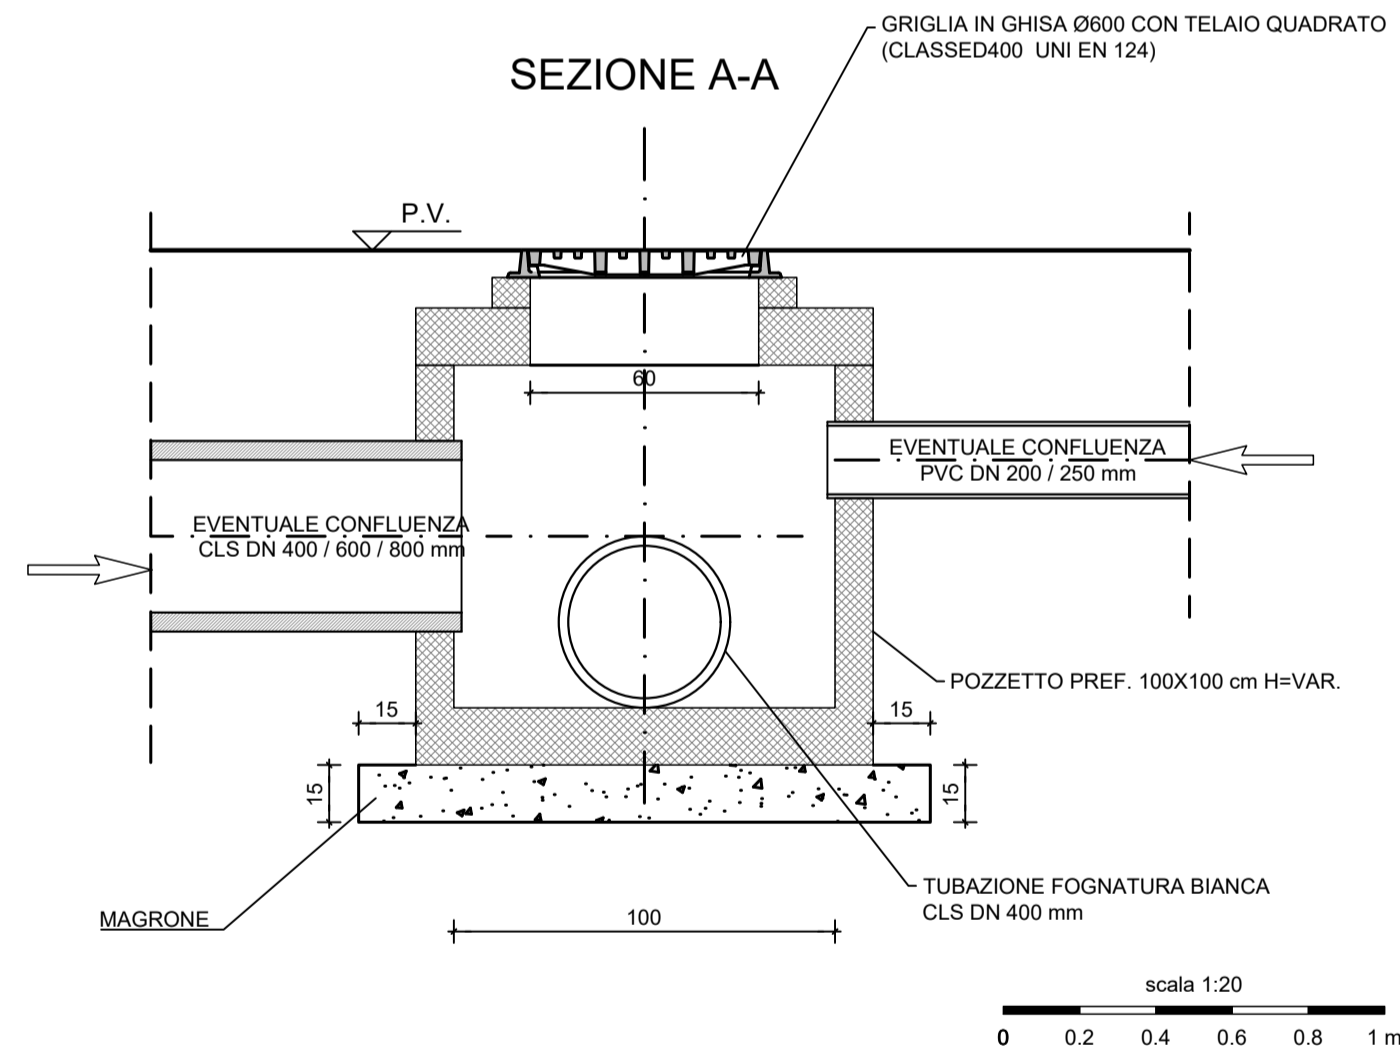

CARATTERISTICHE TUBAZIONE IN CLS


TUBAZIONE IN CALCESTRUZZO TURBOCENTRIFUGATO ARMATO (UNI EN 1916)
RESISTENTE AI CARICHI STRADALI DI 1ª CATEGORIA

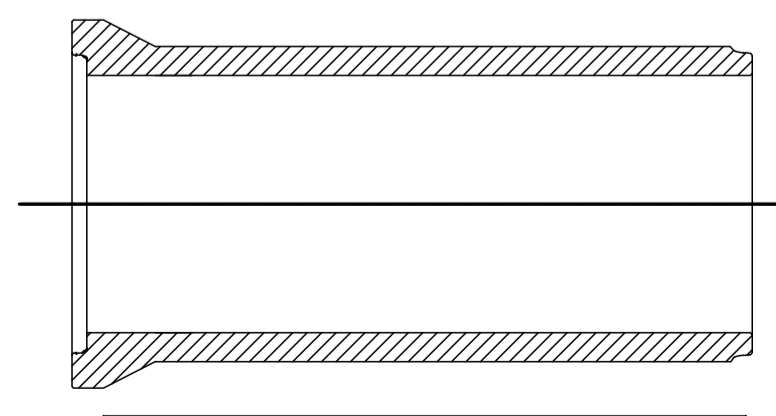


ANELLO IN GOMMA PRE INSERITO
SU GIUNTO A BICCHIERE

POZZETTO DI BYPASS VASCA PRIMA PIOGGIA


PIANTA

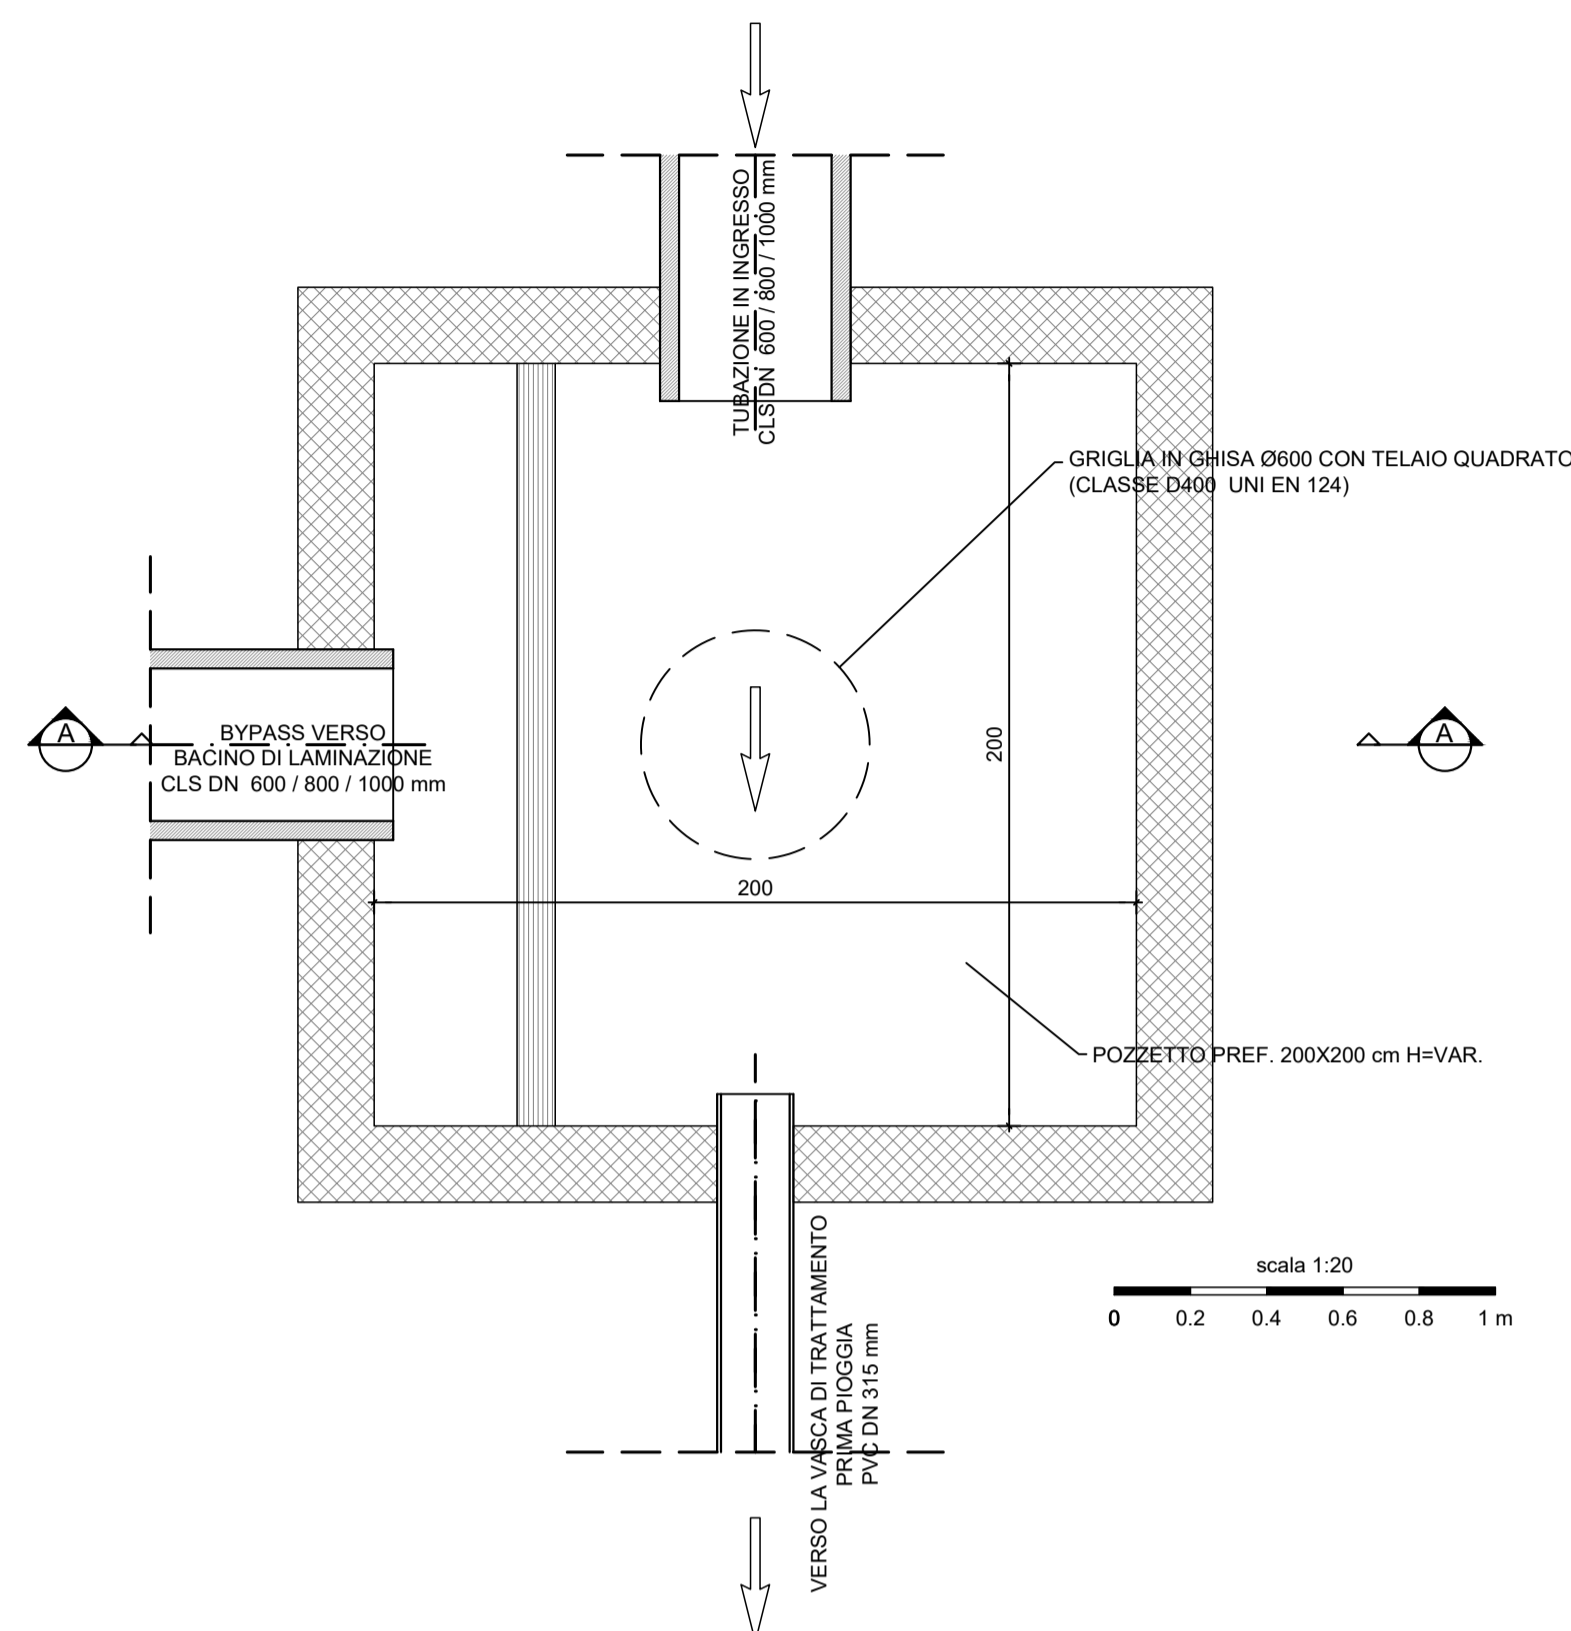

SEZIONE A-A

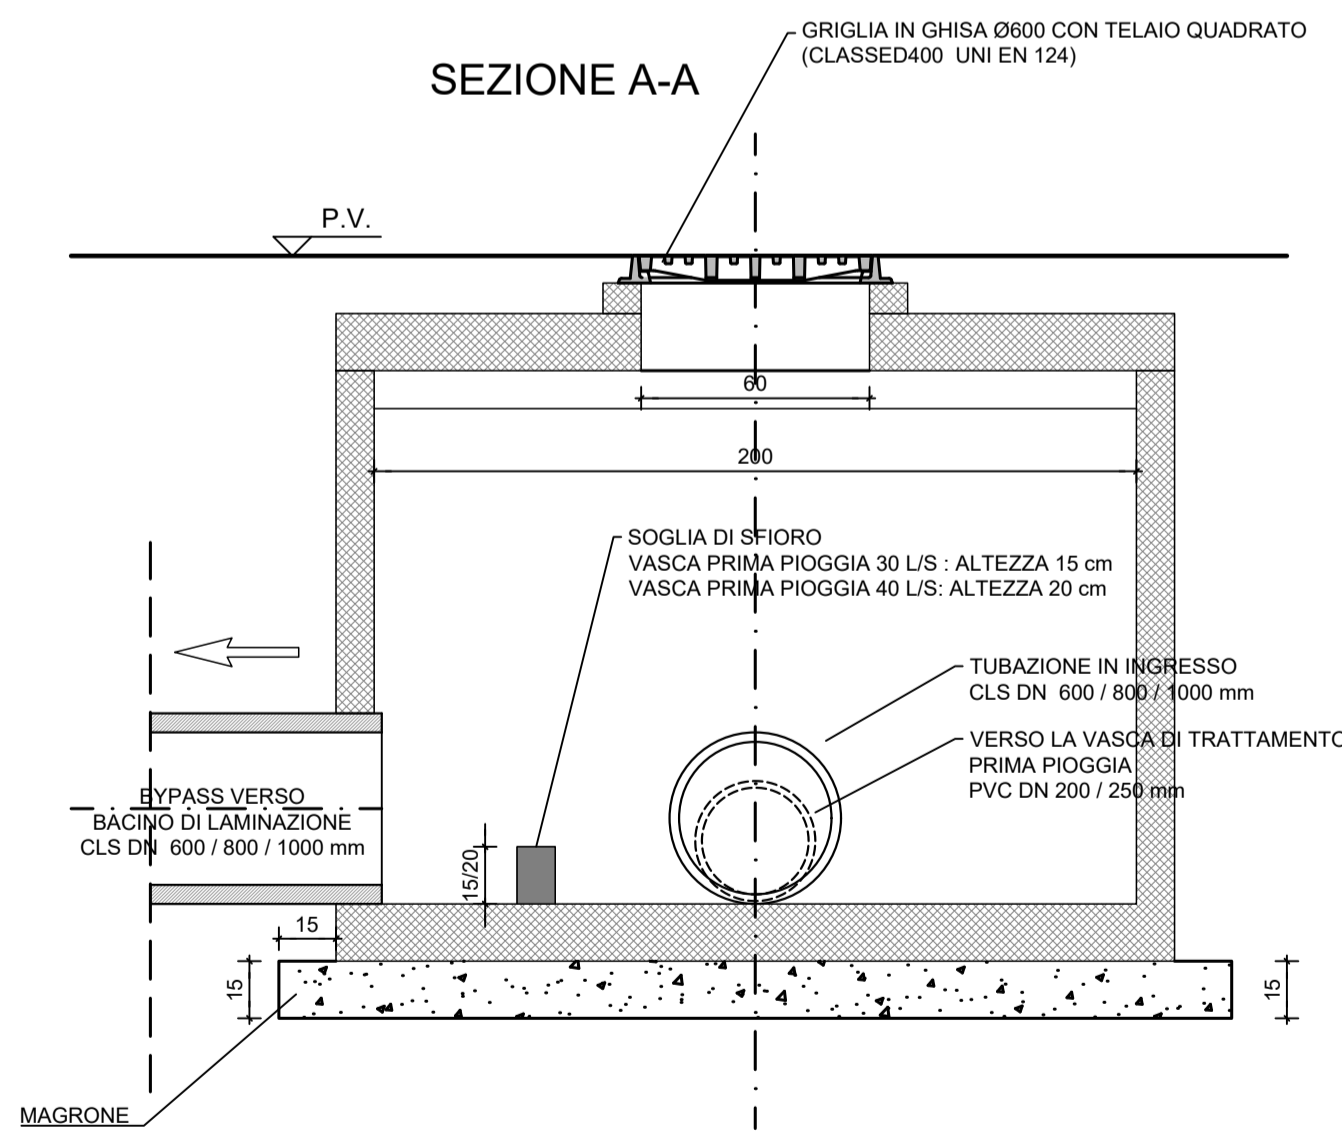

SEZIONE TIPO DI SCAVO

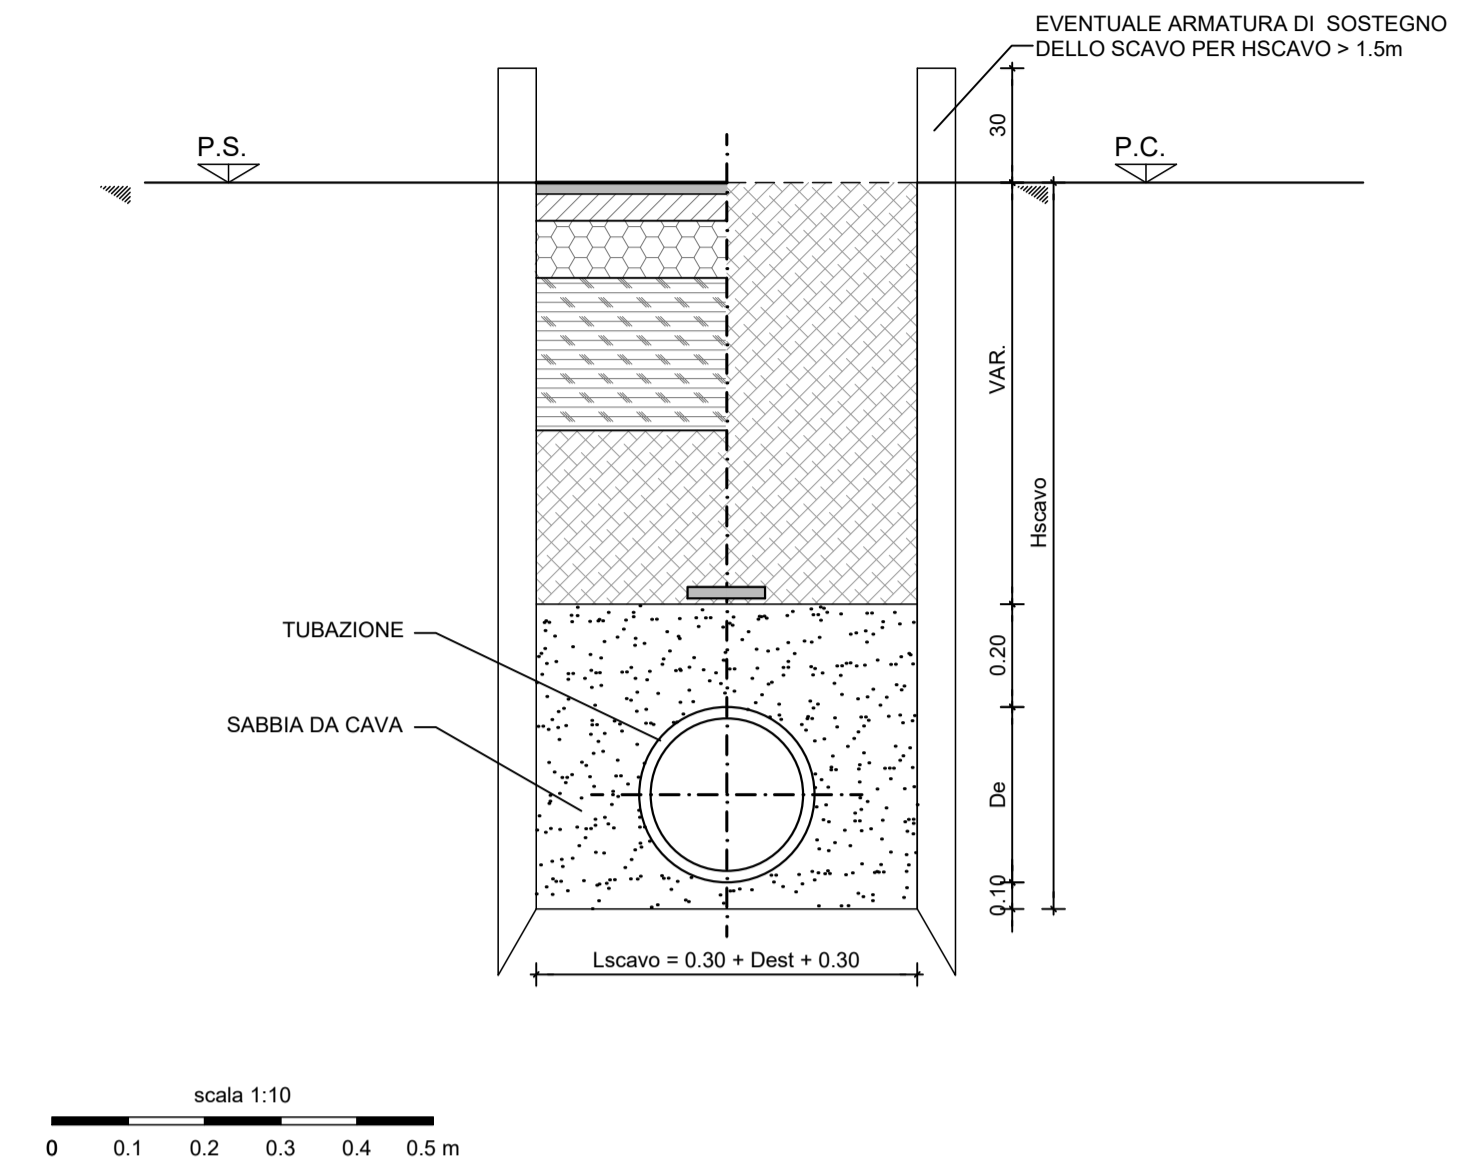

A4autostrada
Brescia | Verona | Vicenza | Padova

Autostrada Brescia Verona Vicenza Padova SpA
via Flavio Gioia, 71 - 37135 Verona
tel. +39 0458272222 Fax +39 0458200051
www.autobspd.it autobspd@autobspd.it direzione@pec.autobspd.it
FUNZIONE COSTRUZIONI AUTOSTRADALI

RIA
CERTIFIED MANAGEMENT SYSTEM
ISO 9001 - ISO 14001
ISO 45001

Nuovo collegamento stradale tra la tangenziale sud di Vicenza e la viabilità ordinaria dei comuni di Arcugnano e Altavilla in provincia di Vicenza

PROGETTO DEFINITIVO

DATA Febbraio 2022
CUP G91B07000410005
WBS B26.ARCUGN

Responsabile Unico del Procedimento
Arch. Roberto Becco

AUTOSTRADA BRESCIA-VERONA-VICENZA-PADOVA S.p.A
Funzione Costruzioni Autostradali

Direttore di Esecuzione del Contratto
Arch. Mirco Panarotto

R.T.I. **VIA** INGEGNERIA

NET ENGINEERING

HIMR INGEGNERIA E SERVIZI

Archeologo
Stefano TUZZATO

PROGETTISTA E RESPONSABILE INTEGRAZIONE TRA LE PRESTAZIONI SPECIALISTICHE: Ing. Francesco Nicchiarelli
CAPO PROGETTO: Ing. Umberto Lugli

ELABORATO IDROLOGIA E IDRAULICA
Opere di drenaggio e presidio del corpo stradale
Elementi di drenaggio - Opere tipo e particolari

SCALA 1:1000
NOME FILE ARCUGN-WHT-100-50_ZZ-22000_Z-DR-03-0008

Project	Originator	Volume	Location	Type	Role	Number	Suitability	Revision
ARCUGN	VNHT	H2G	S0	ZZZZ00_Z	DR	CD	0008	0004 P01

Rev.	Data	Descrizione	Redazione	Controllo	Approvazione
P01	17-02-2022	Emissione	M. Venturini	F. Zenaro	F. NICCHIARELLI

IL PRESENTE DOCUMENTO NON POTRA' ESSERE COPIATO, RIPRODOTTO O ALTRIMENTI PUBLICATIONE, IN TUTTO O IN PARTE, SENZA IL CONSENSO SCRITTO DELLA AUTOSTRADA BRESCIA-VERONA-VICENZA-PADOVA S.P.A. OGNI UTILIZZO NON AUTORIZZATO SARÀ PERSEGUITO A NORMA DI LEGGE.
THIS DOCUMENT MAY NOT BE COPIED, REPRODUCED OR PUBLISHED, EITHER IN PART OR IN ITS ENTIRETY, WITHOUT THE WRITTEN PERMISSION OF AUTOSTRADA BRESCIA-VERONA-VICENZA-PADOVA S.P.A. UNAUTHORIZED USE WILL BE PROSECUTED BY LAW.