

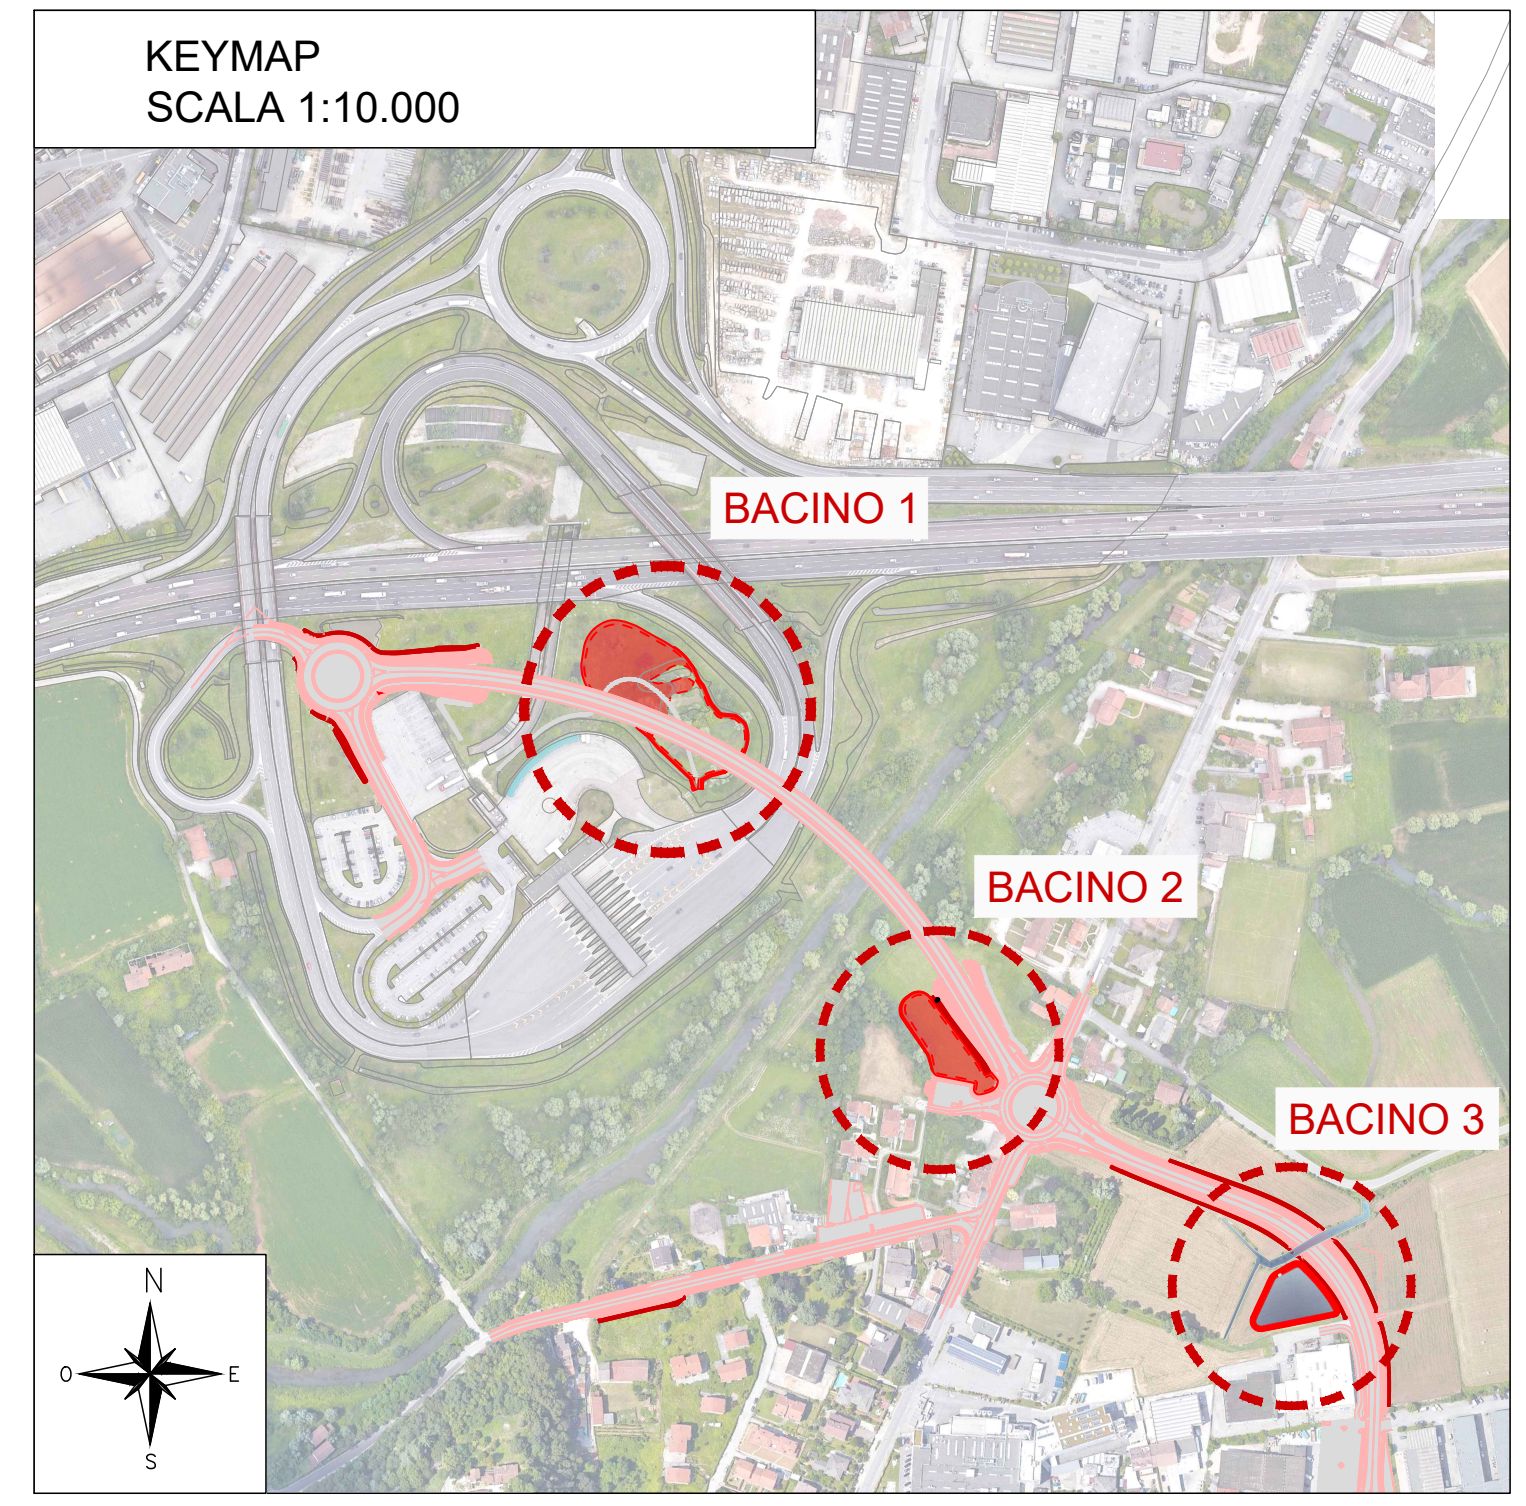
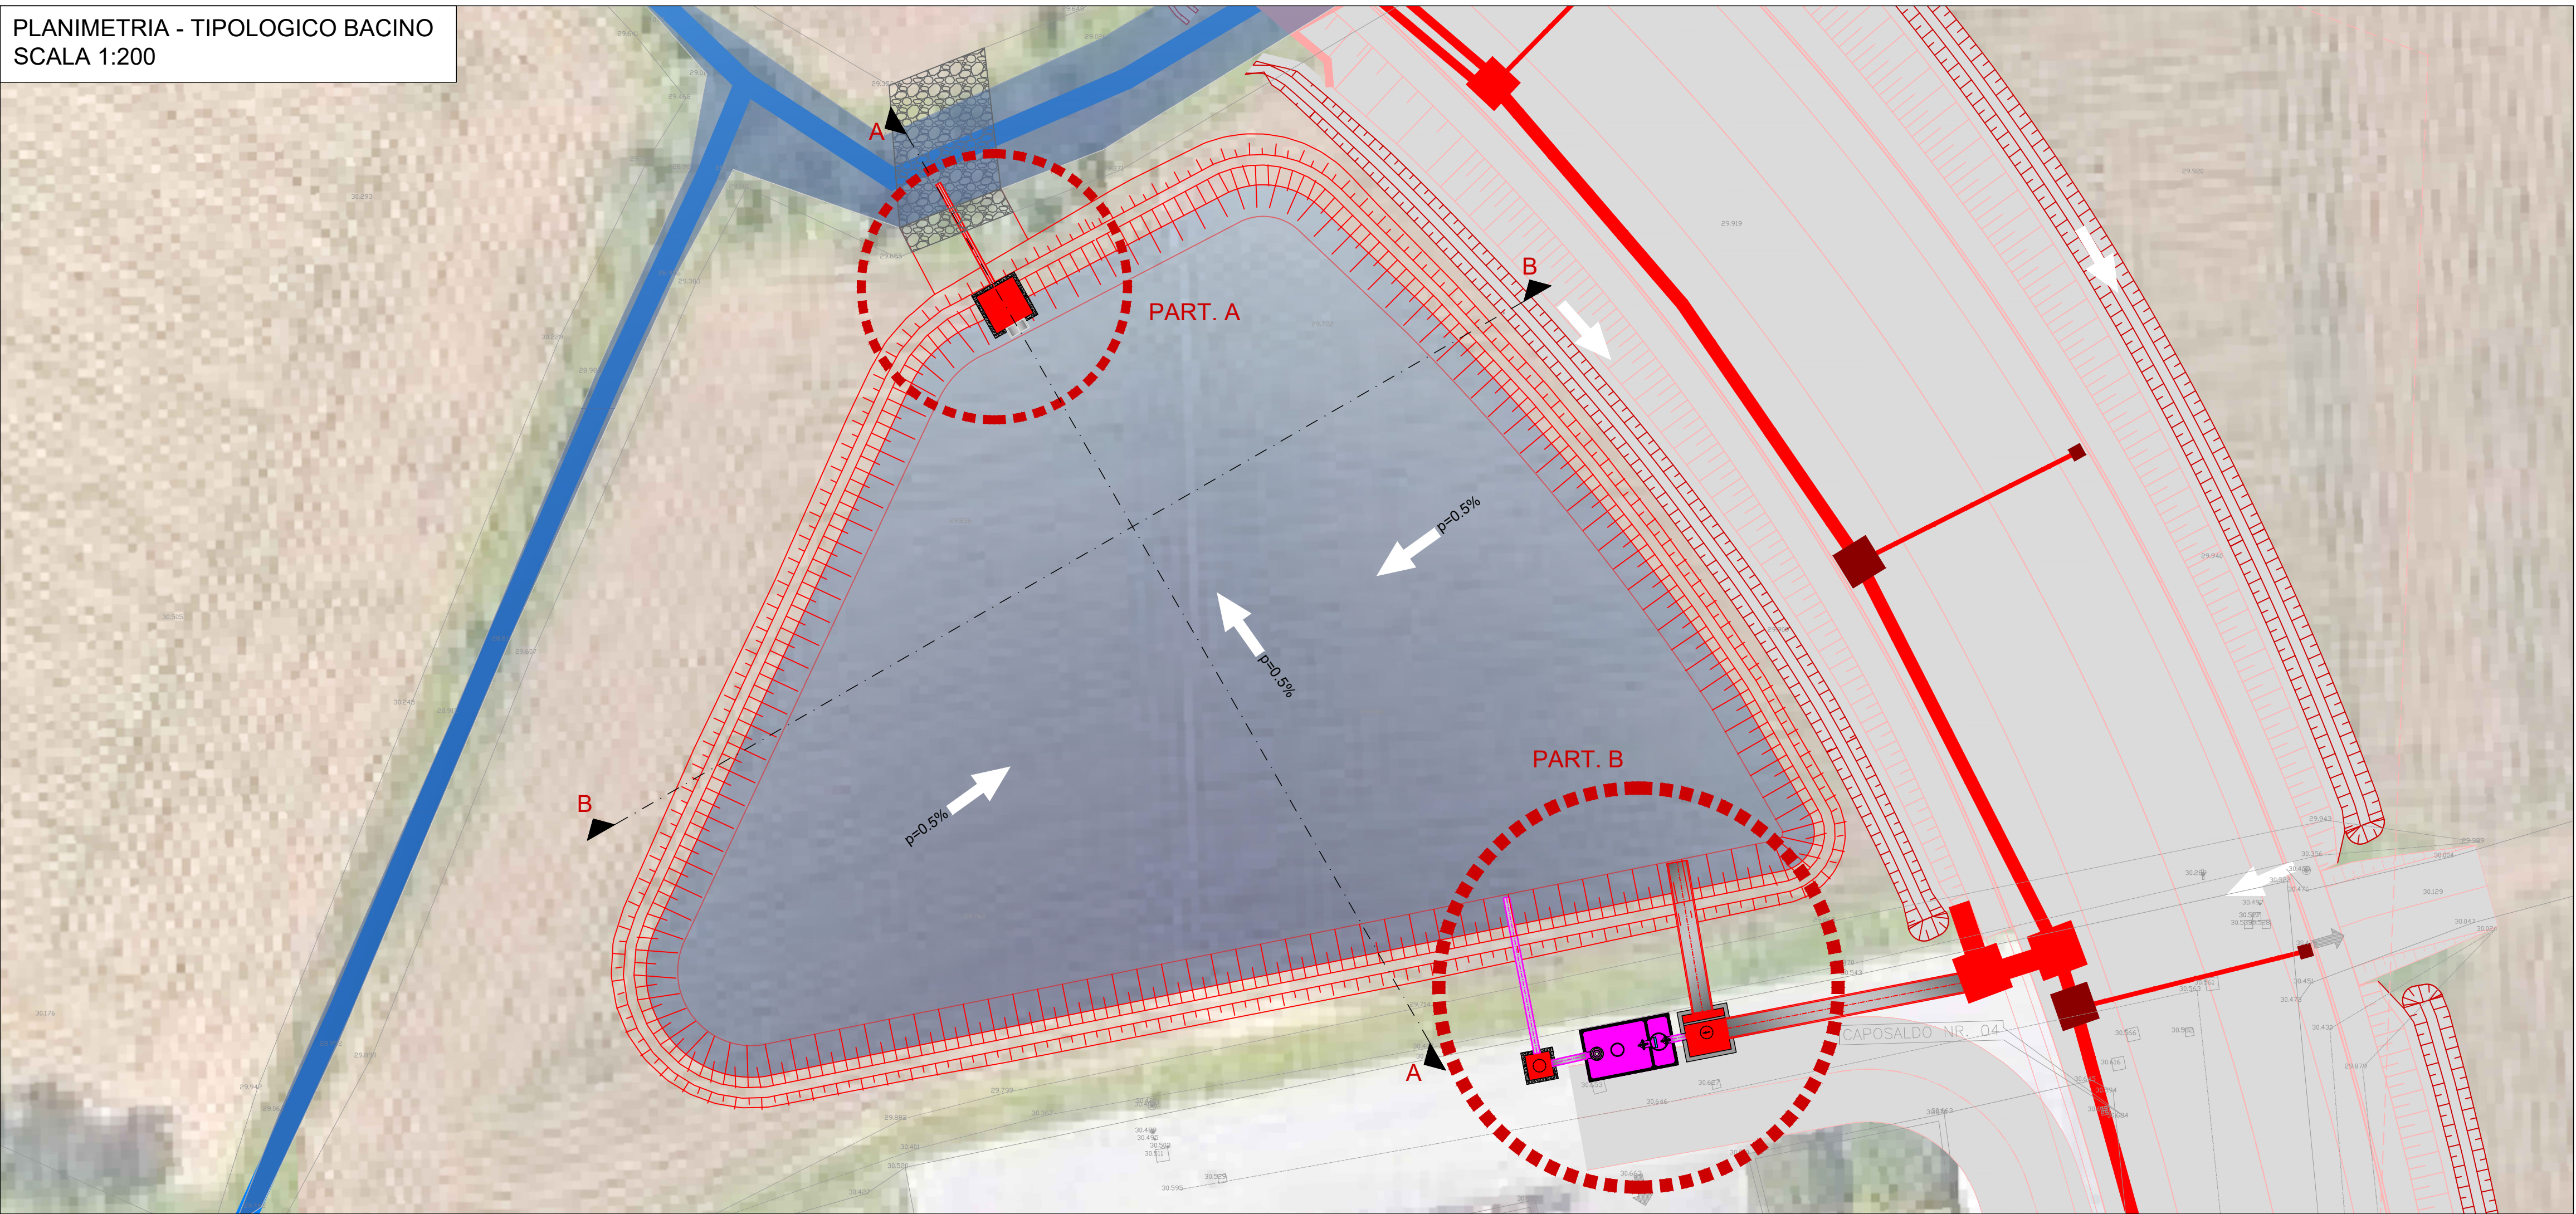
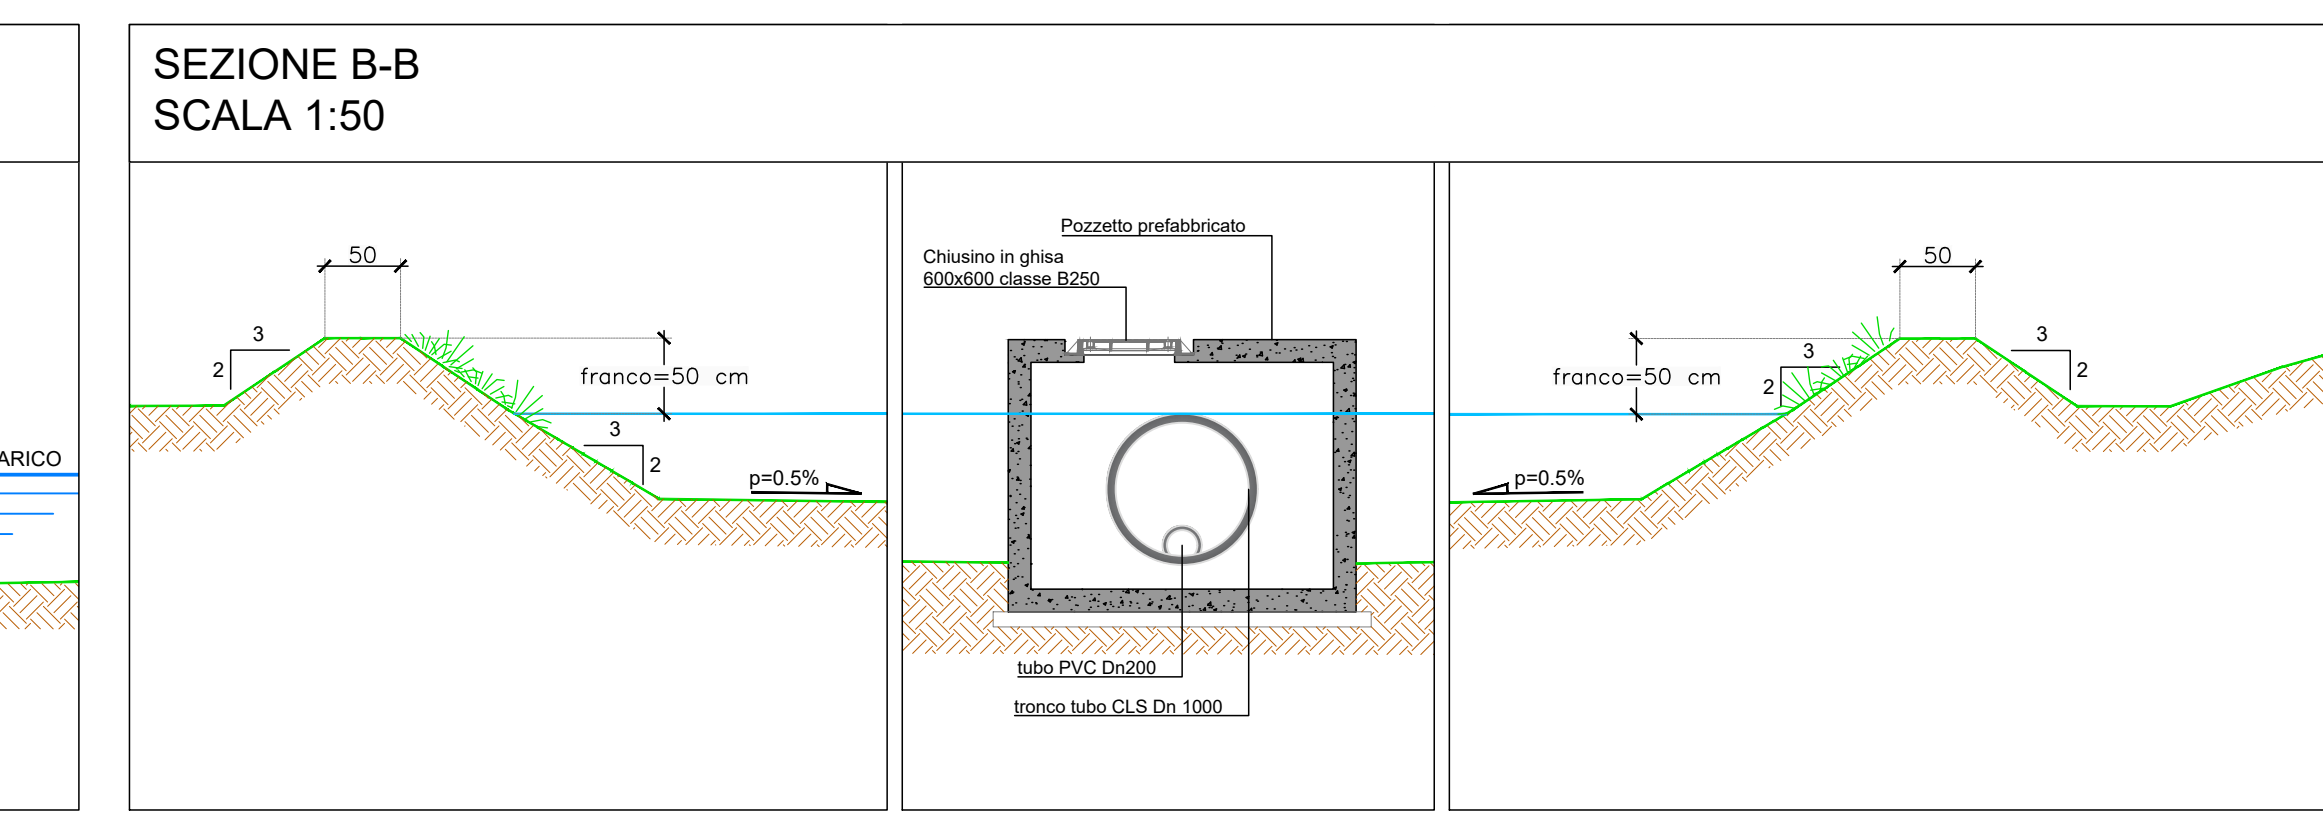
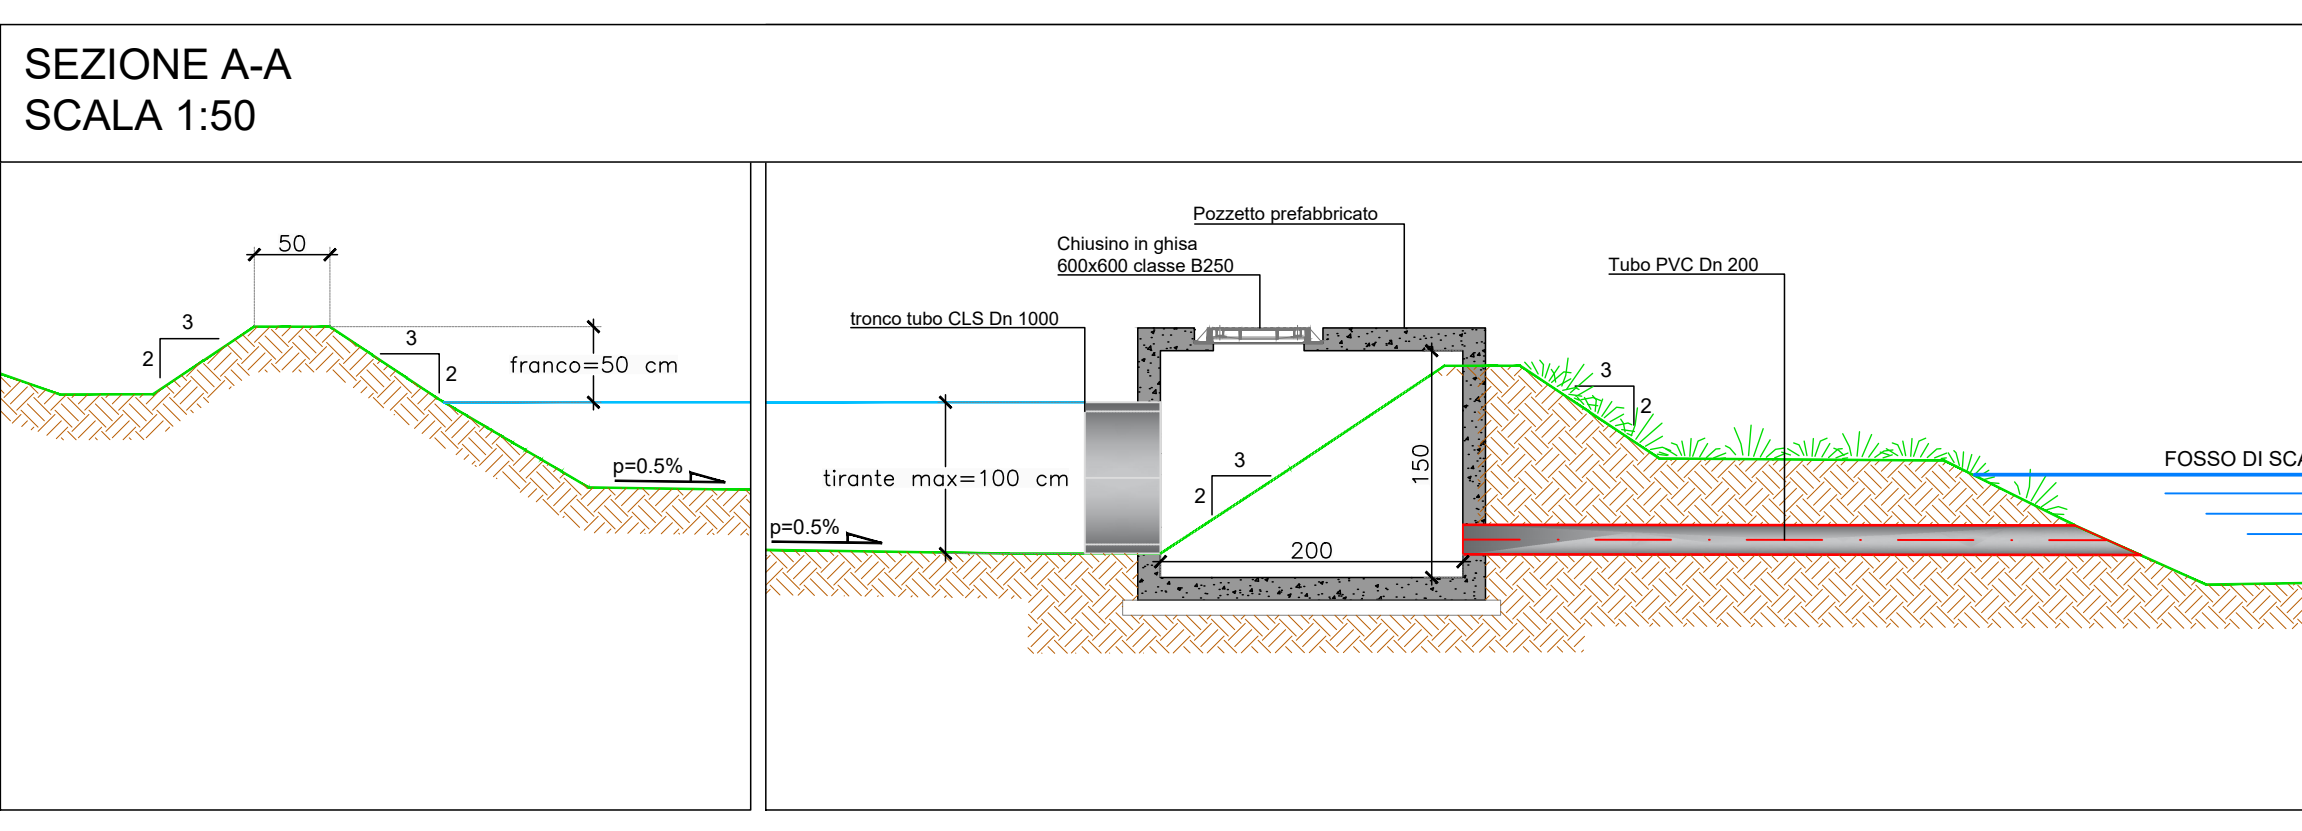


PLANIMETRIA - TIPOLOGICO BACINO
SCALA 1:200

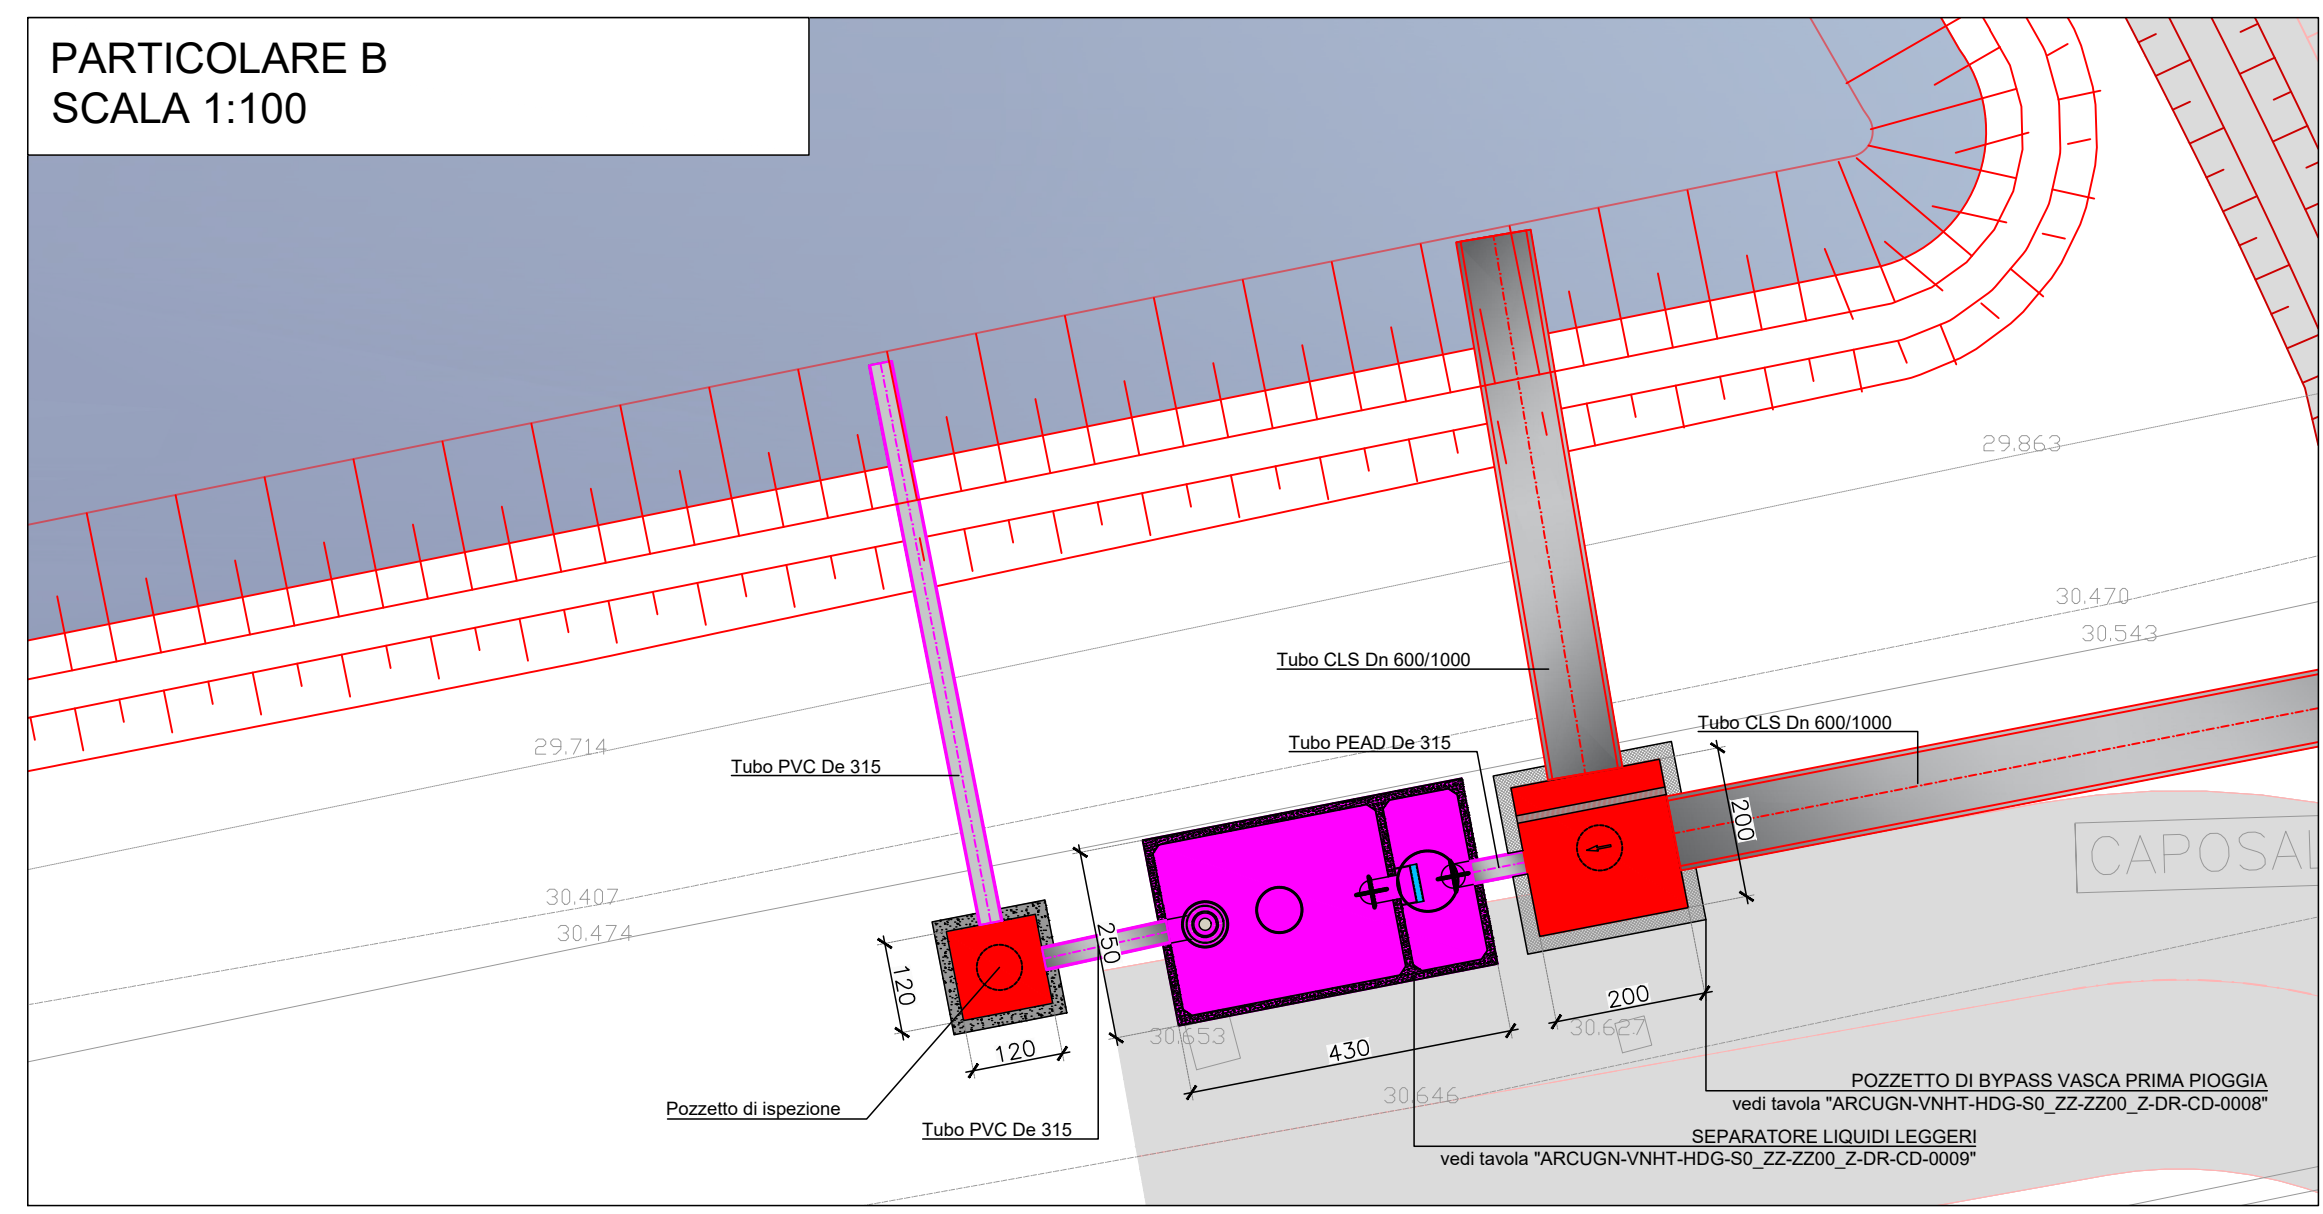

LEGENDA

STATO DI FATTO	STATO DI PROGETTO - DRENAGGIO
FOSSATO/SCOLO	FOSSO DI GUARDIA
TOMBOTTO	TOMBOTTO
RETE DI DRENAGGIO	RETE DI DRENAGGIO
VASCA PRIMA PIOGGIA PREFABBRICATA	POZZETTO CLS 50x50 CON CADITOIA GH
BACINO DI LAMINAZIONE	POZZETTO CLS DI LINEA IN CLS
STATO DI PROGETTO - VIABILITA'	MANUFATTO SCOLMATORE PRIMA PIOGGIA - POZZETTO CLS 200x200
VIABILITA' DI PROGETTO	VASCA PRIMA PIOGGIA PREFABBRICATA
	BACINO DI LAMINAZIONE

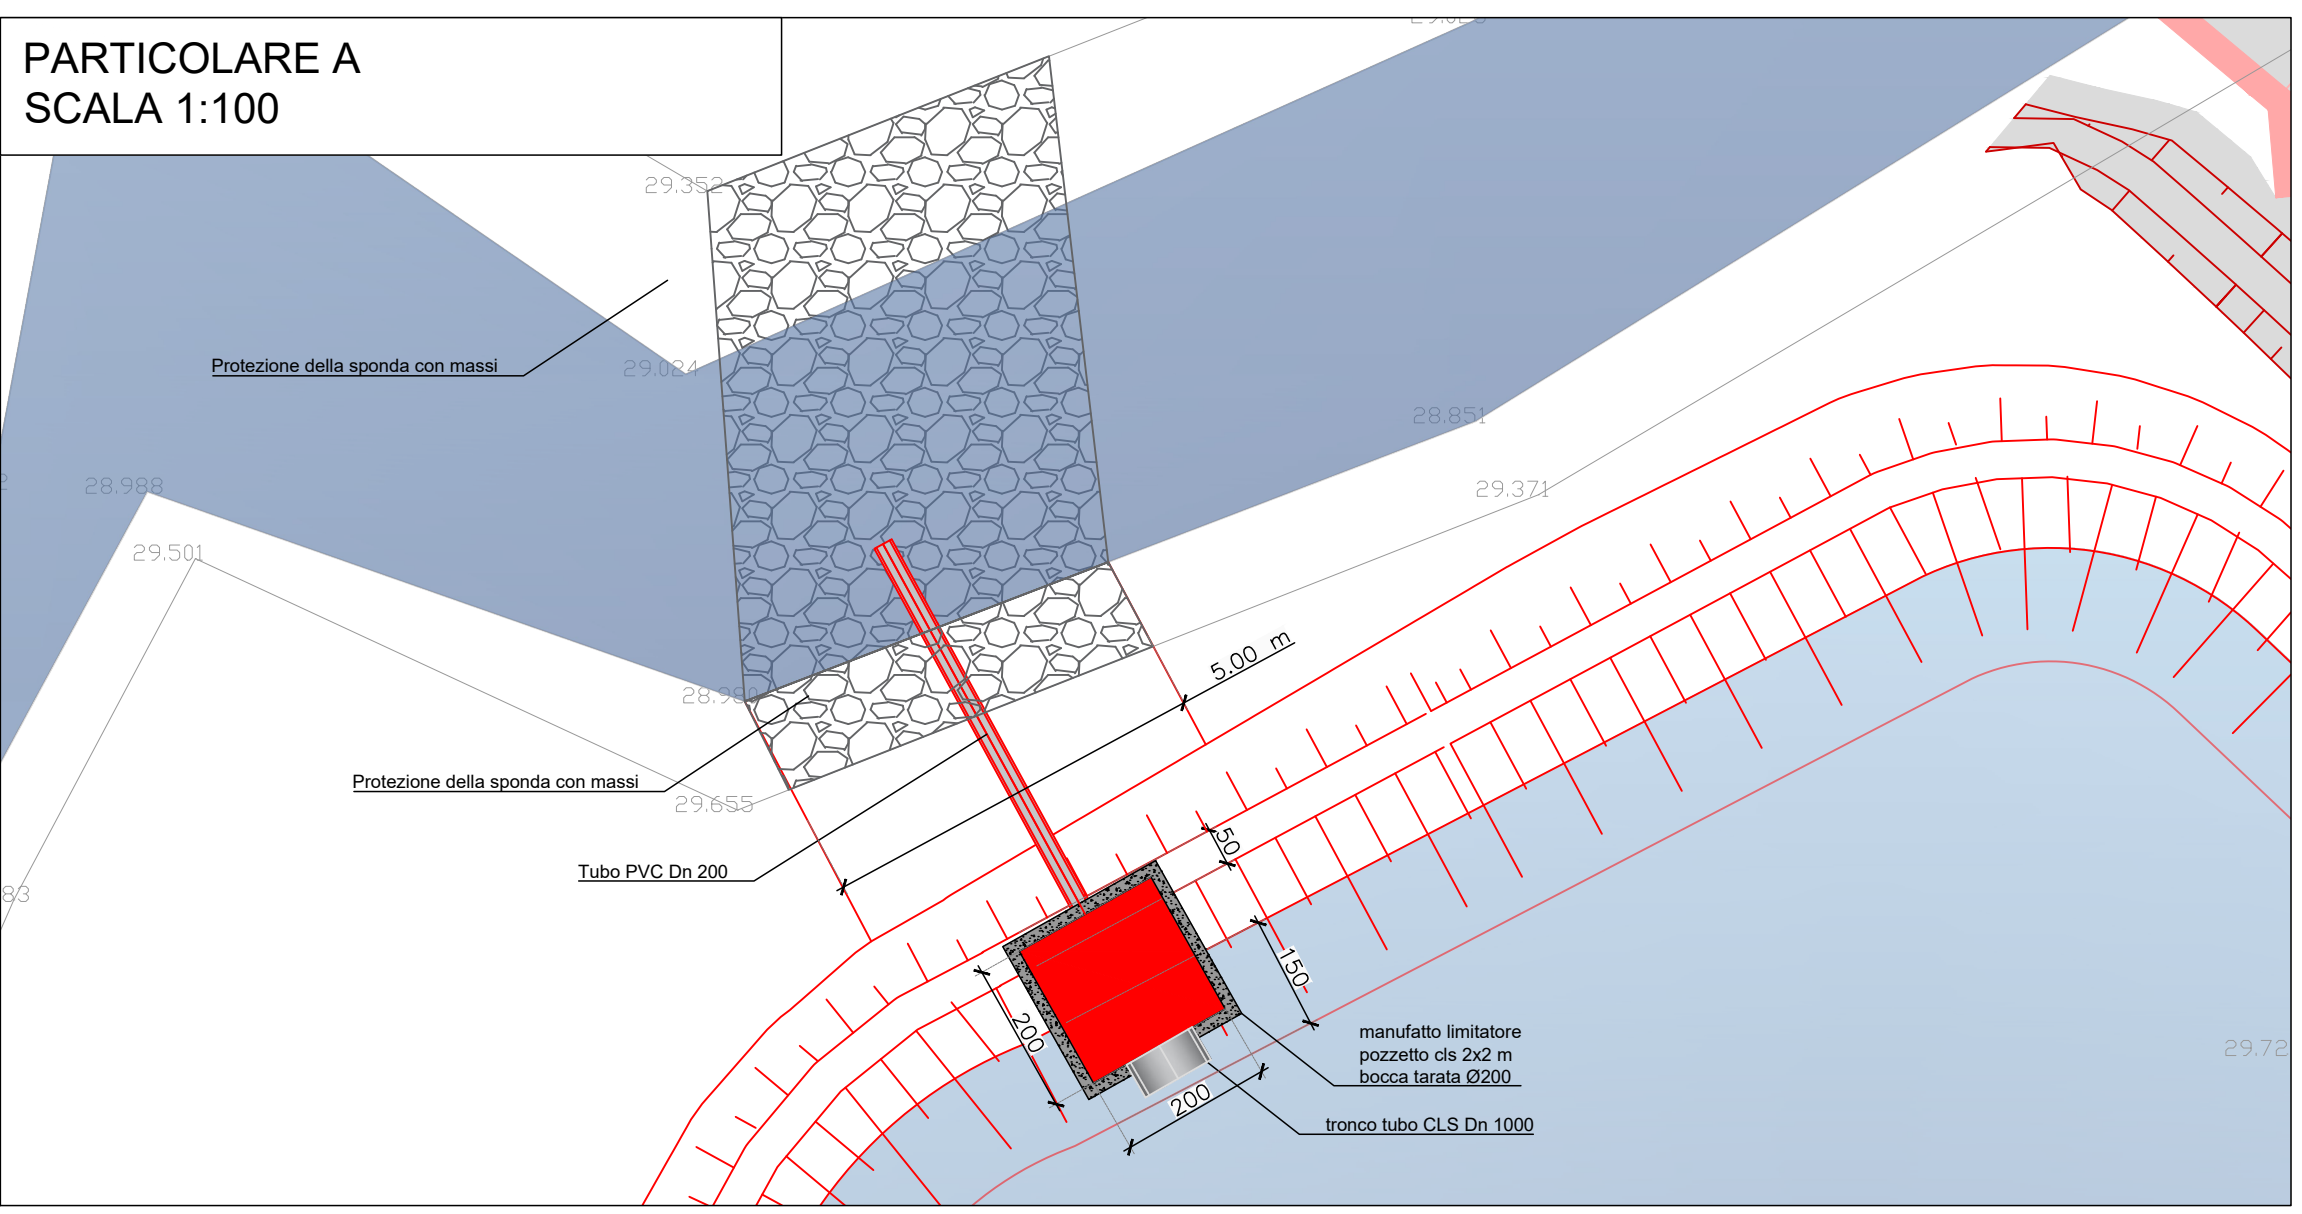

A4autostrada
Brescia | Verona | Vicenza | Padova

Autostada Brescia Verona Vicenza Padova SpA
via Flavio Gioia, 71 37135 Verona
tel. +39 0458272222 Fax +39 0458200051
www.autospd.it autospd@autospd.it direzione@pec.autospd.it
FUNZIONE COSTRUZIONI AUTOSTRADALI

RIA
CERTIFIED MANAGEMENT SYSTEM
ISO 9001 - ISO 14001
ISO 45001

Nuovo collegamento stradale tra la tangenziale sud di Vicenza e la viabilità ordinaria dei comuni di Arcugnano e Altavilla in provincia di Vicenza

PROGETTO DEFINITIVO

DATA	Febbraio 2022
CUP	G91B07000410005
WBS	B2E.ARCUGN

Responsabile Unico del Procedimento: Arch. Roberto Becco
 Direttore di Esecuzione del Contratto: Arch. Mirco Panarotto

AUTOSTRADA BRESCIA-VERONA-VICENZA-PADOVA S.p.A
Funzione Costruzioni Autostradali

R.T.I. **VIA** INGEGNERIA, **NET** ENGINEERING, **HIMR** INGEGNERIA E SERVIZI, **Archeologo** Stefano TUZZATO

PROGETTISTA E RESPONSABILE INTEGRAZIONE TRA LE PRESTAZIONI SPECIALISTICHE: Ing. Francesco Nicchiarelli
 CAPO PROGETTO: Ing. Umberto Lugli

ELABORATO	IDROLOGIA E IDRAULICA Opere di drenaggio e presidio del corpo stradale Sistemi di laminazione - Opere tipo e particolari	SCALA	1:1000
		NOME FILE ARCUGN-VNHT-HDG-SO_ZZZZ00_Z-DR-CD-0010	

Project	Originator	Volume	Location	Type	Role	Number	Suitability	Revision
ARCUGN	VNHT	HDG	SO	ZZZZ00_Z	DR	CD	0010	00054 P01

Rev.	Data	Descrizione	Redazione	Controllo	Approvazione
P01	17-02-2022	Emissione	M. Venturini	F. Zenaro	F. NICCHIARELLI

IL PRESENTE DOCUMENTO NON FORMA PARTE DEL PROGETTO. IL RIPRODOTTO O ALTREMENTE PUBLICATIONE, IN TUTTO O IN PARTE, SENZA IL CONSENSO SCRITTO DELLA AUTOSTRADA BS-VR-VI-PADO S.P.A. OGNI UTILIZZO NON AUTORIZZATO SARÀ PERSEGUITO A NORMA DI LEGGE. THIS DOCUMENT MAY NOT BE COPIED, REPRODUCED OR PUBLISHED, EITHER IN PART OR IN ITS ENTIRETY, WITHOUT THE WRITTEN PERMISSION OF AUTOSTRADA BRESCIA-VERONA-VICENZA-PADOVA S.P.A. UNAUTHORIZED USE WILL BE PROSECUTED BY LAW.