



PLANIMETRIA - BACINO AP.ROT 2
SCALA 1:200

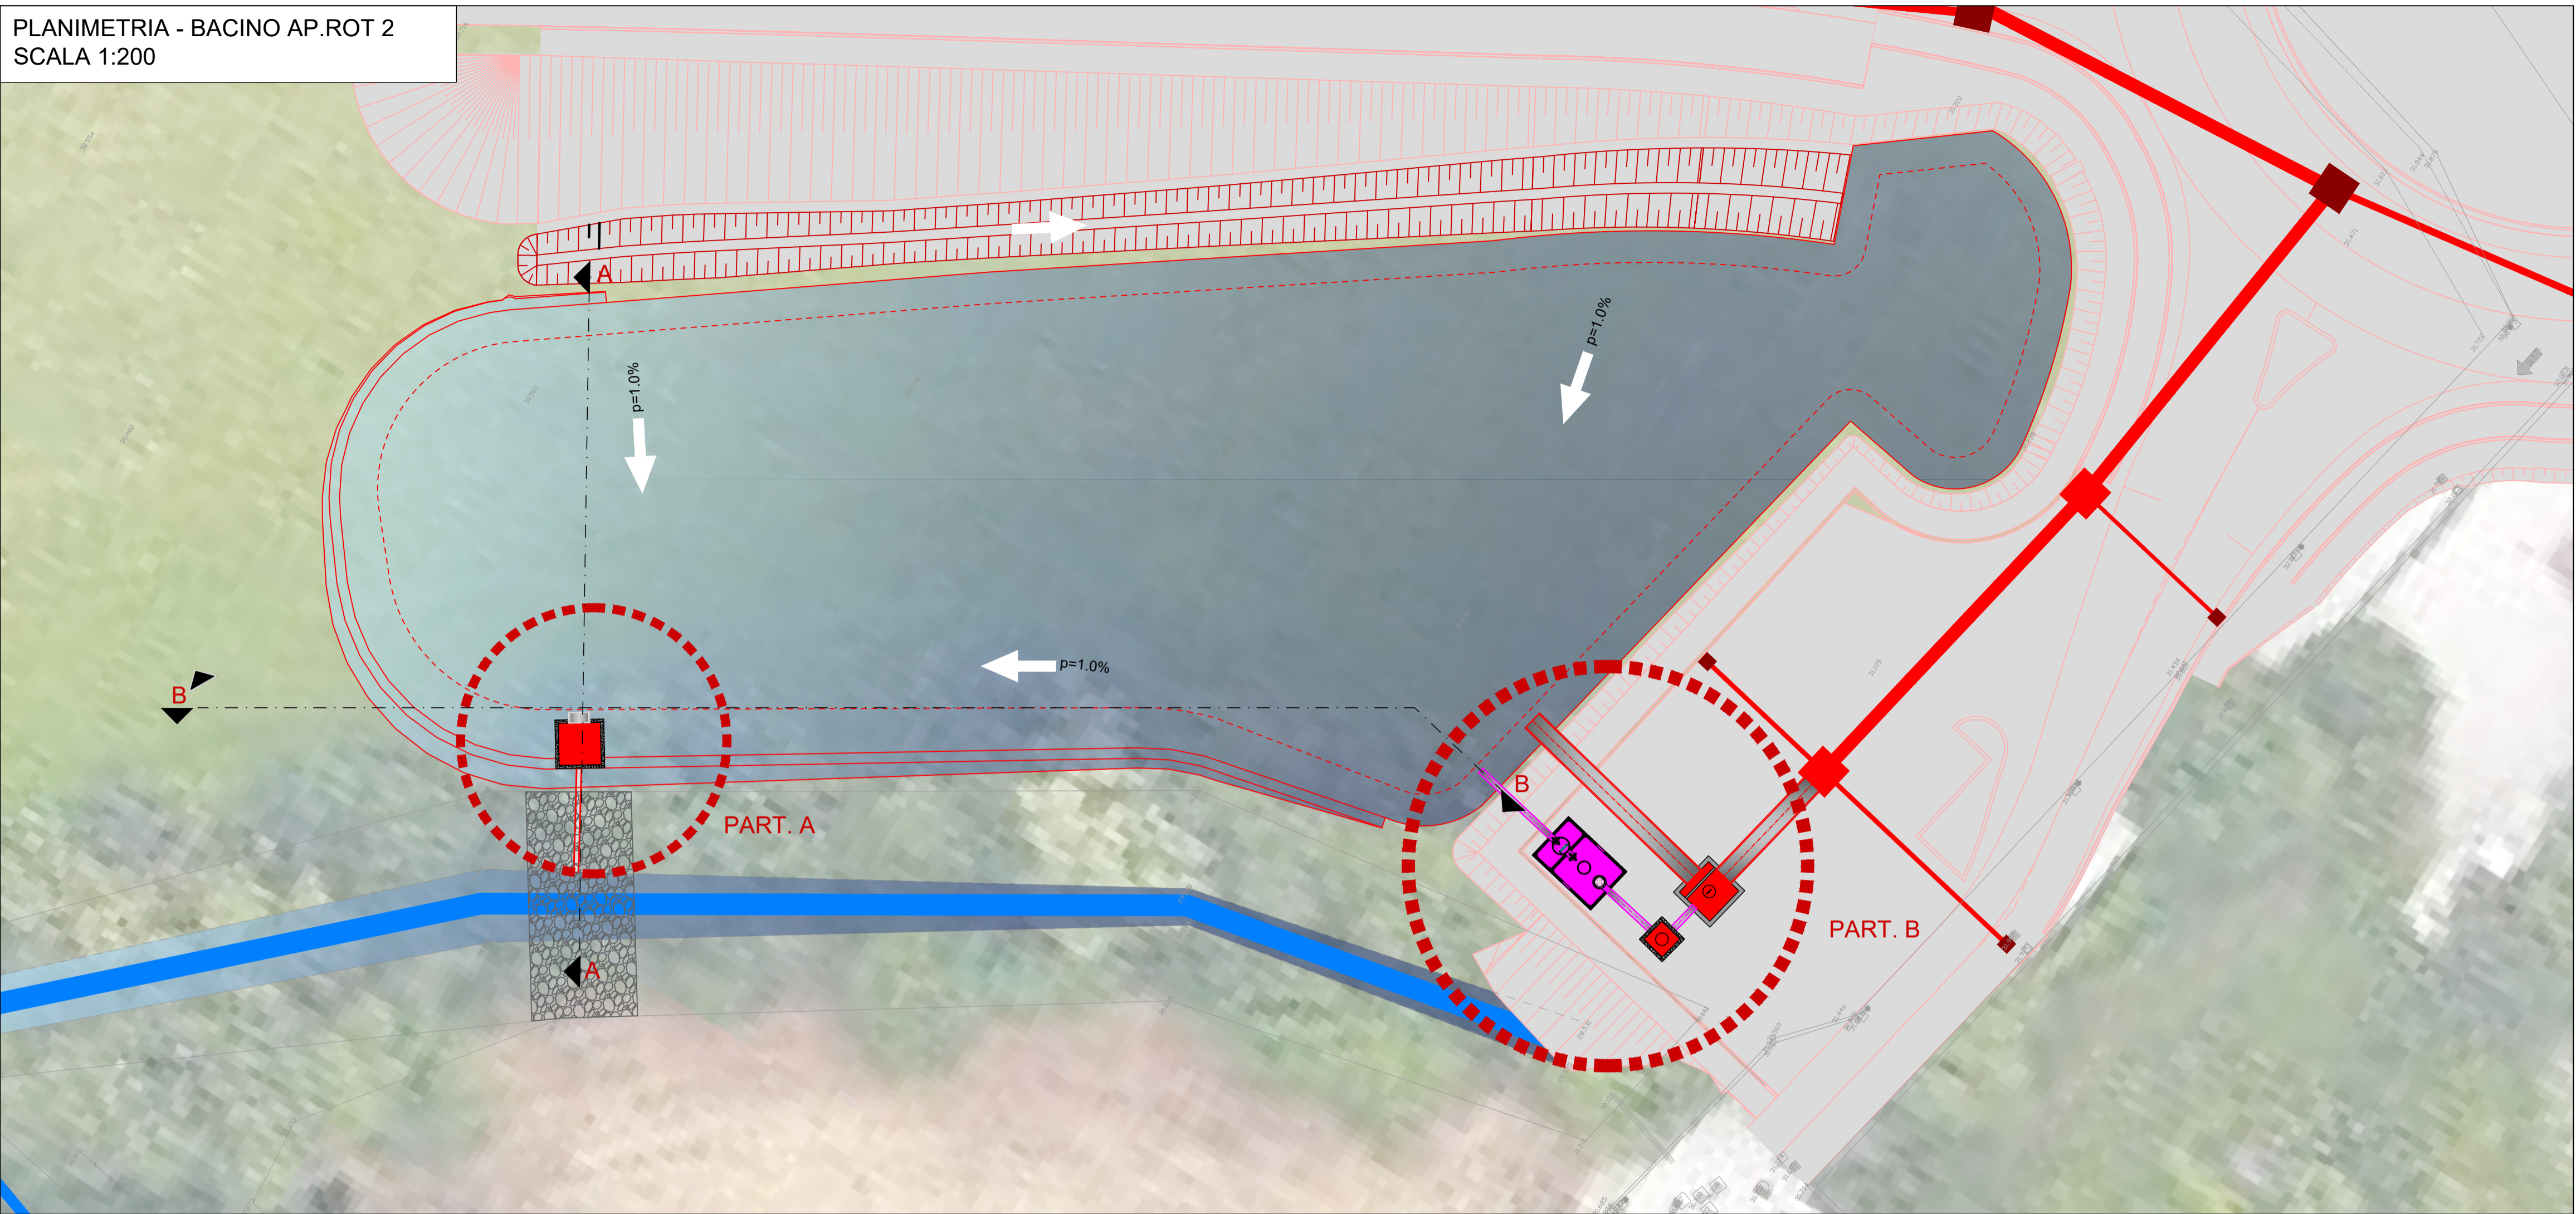


KEYMAP
SCALA 1:10.000

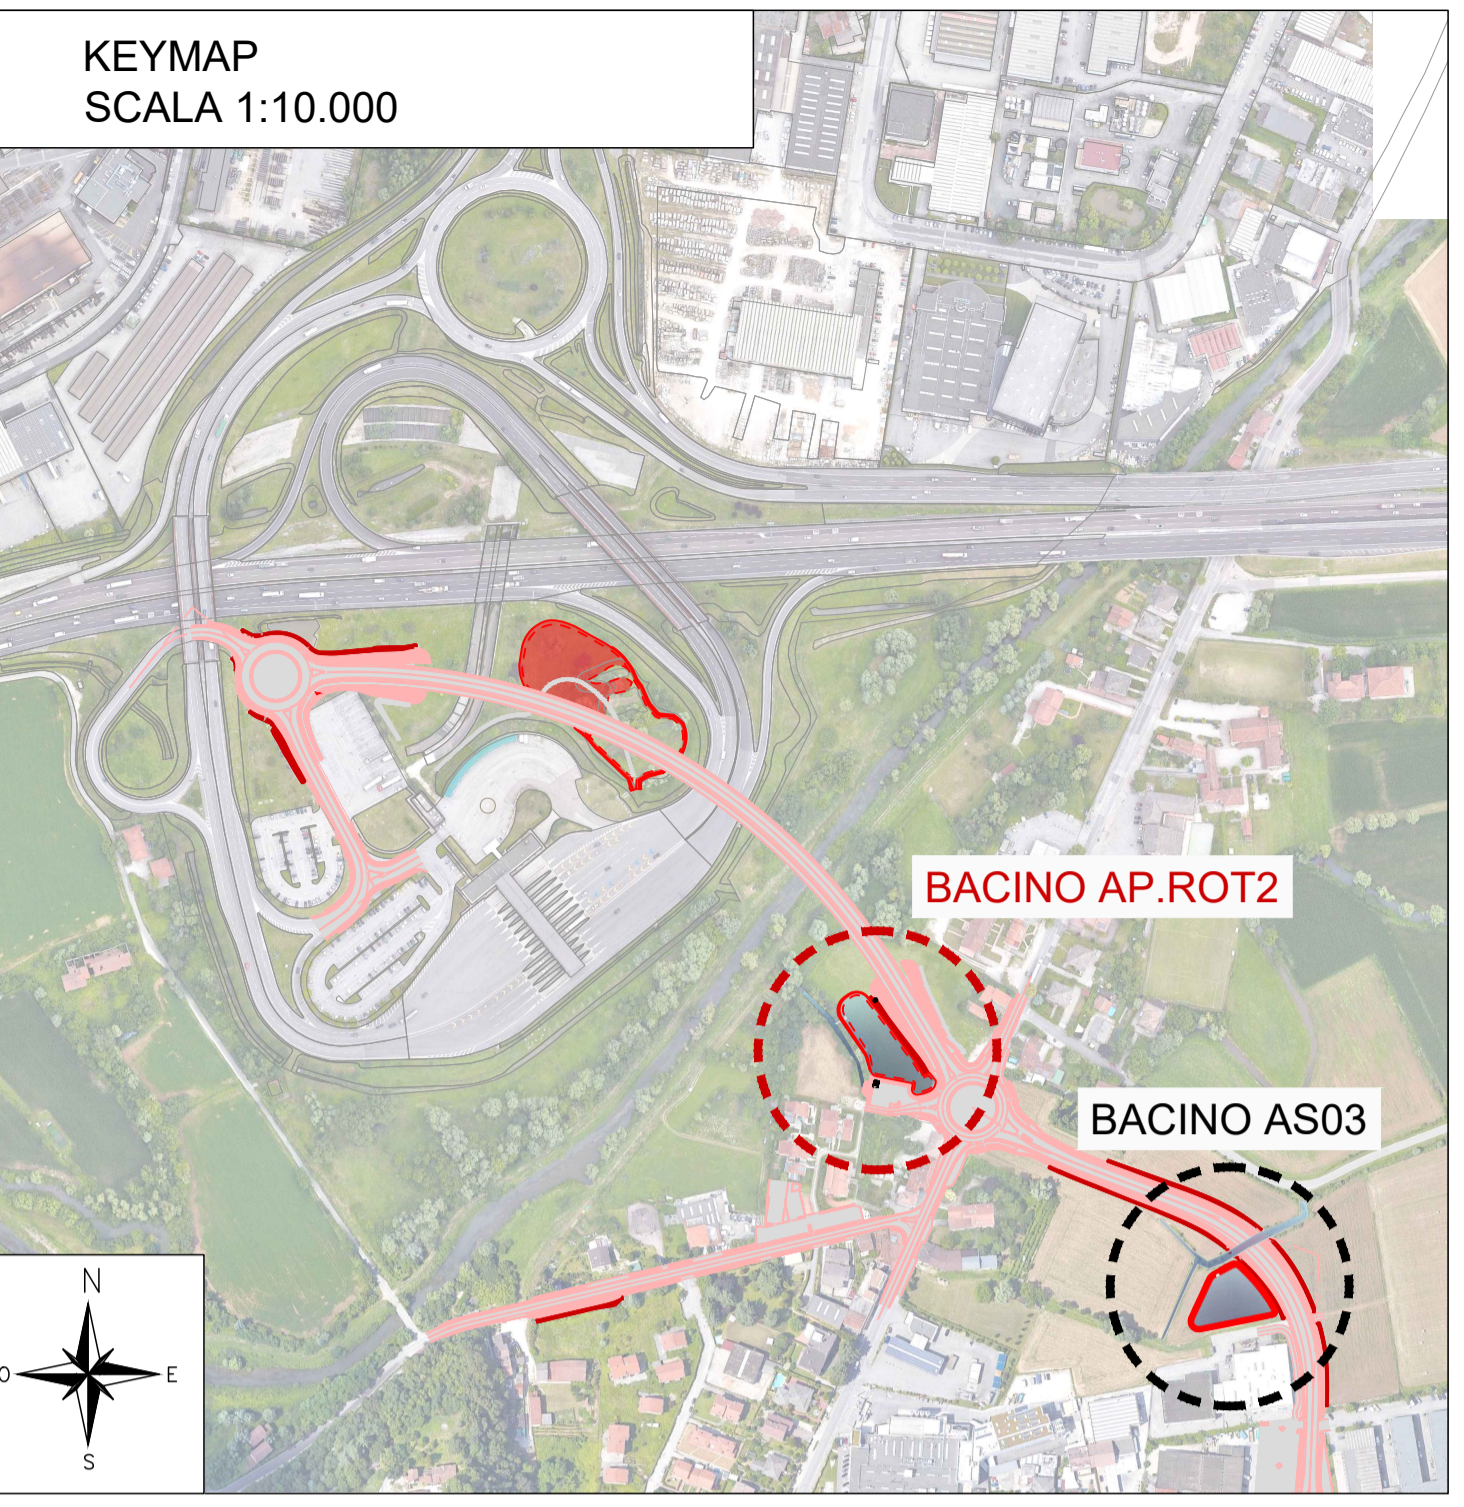


LEGENDA

- | | | | |
|--|-----------------------------------|--|---|
| | FOSSATO/SCOLO | | FOSSO DI GUARDIA |
| | TOMBOTTO | | TOMBOTTO |
| | RETE DI DRENAGGIO | | RETE DI DRENAGGIO |
| | VASCA PRIMA PIOGGIA PREFABBRICATA | | POZZETTO CLS DI LINEA IN CLS |
| | BACINO DI LAMINAZIONE | | MANUFATTO SCOLMATORE PRIMA PIOGGIA - POZZETTO CLS 200x200 PREFABBRICATA |
| | VIABILITA' DI PROGETTO | | VASCA PRIMA PIOGGIA PREFABBRICATA |
| | | | BACINO DI LAMINAZIONE |


PARTICOLARE A
SCALA 1:100

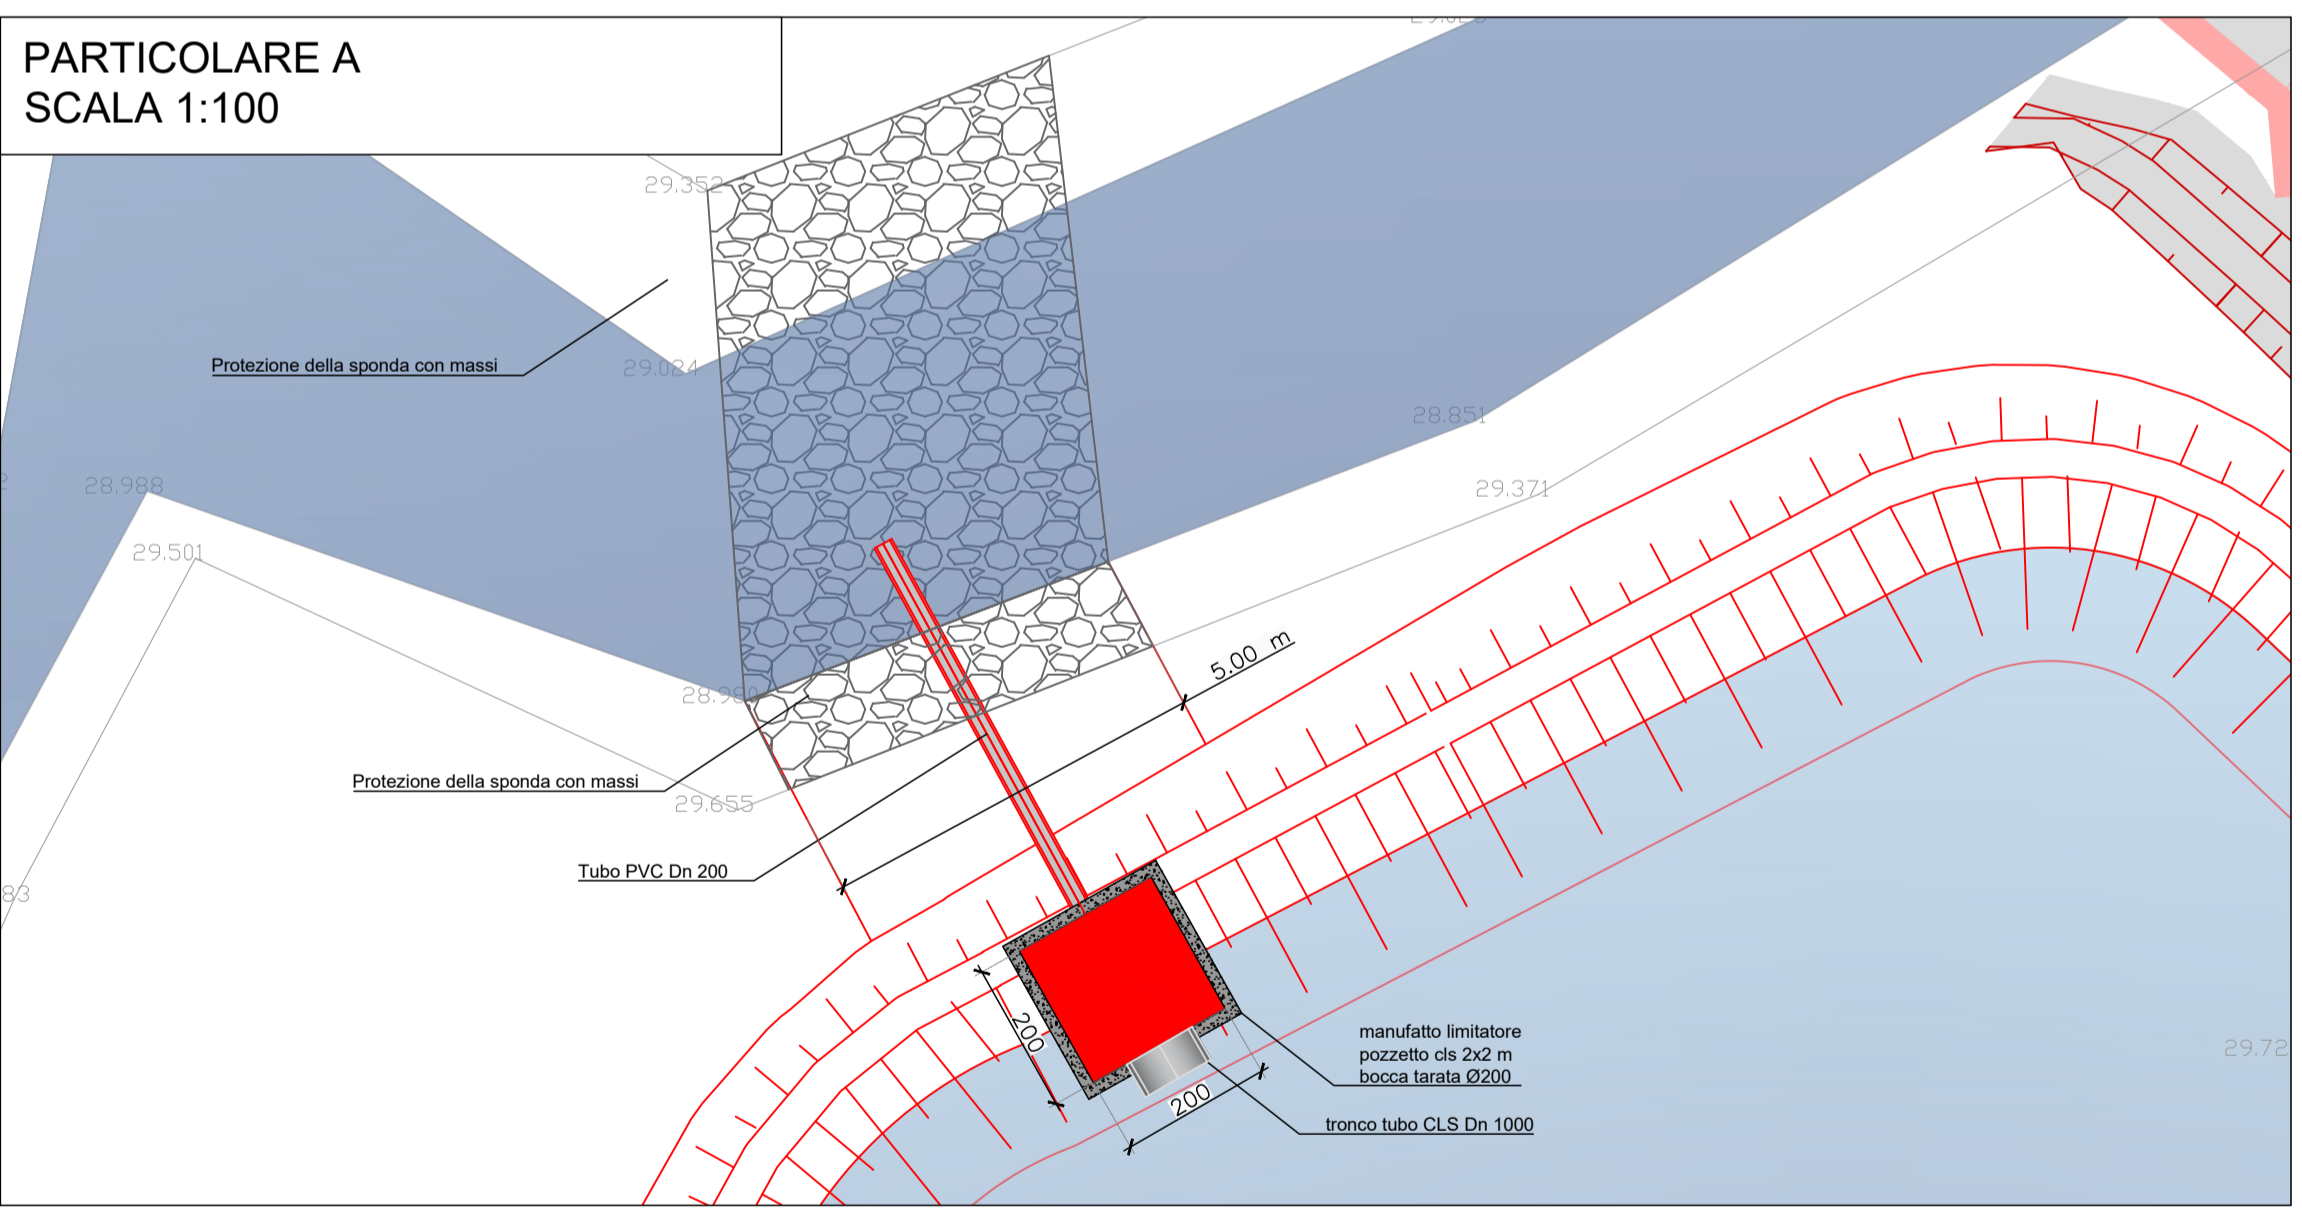


PARTICOLARE B
SCALA 1:100

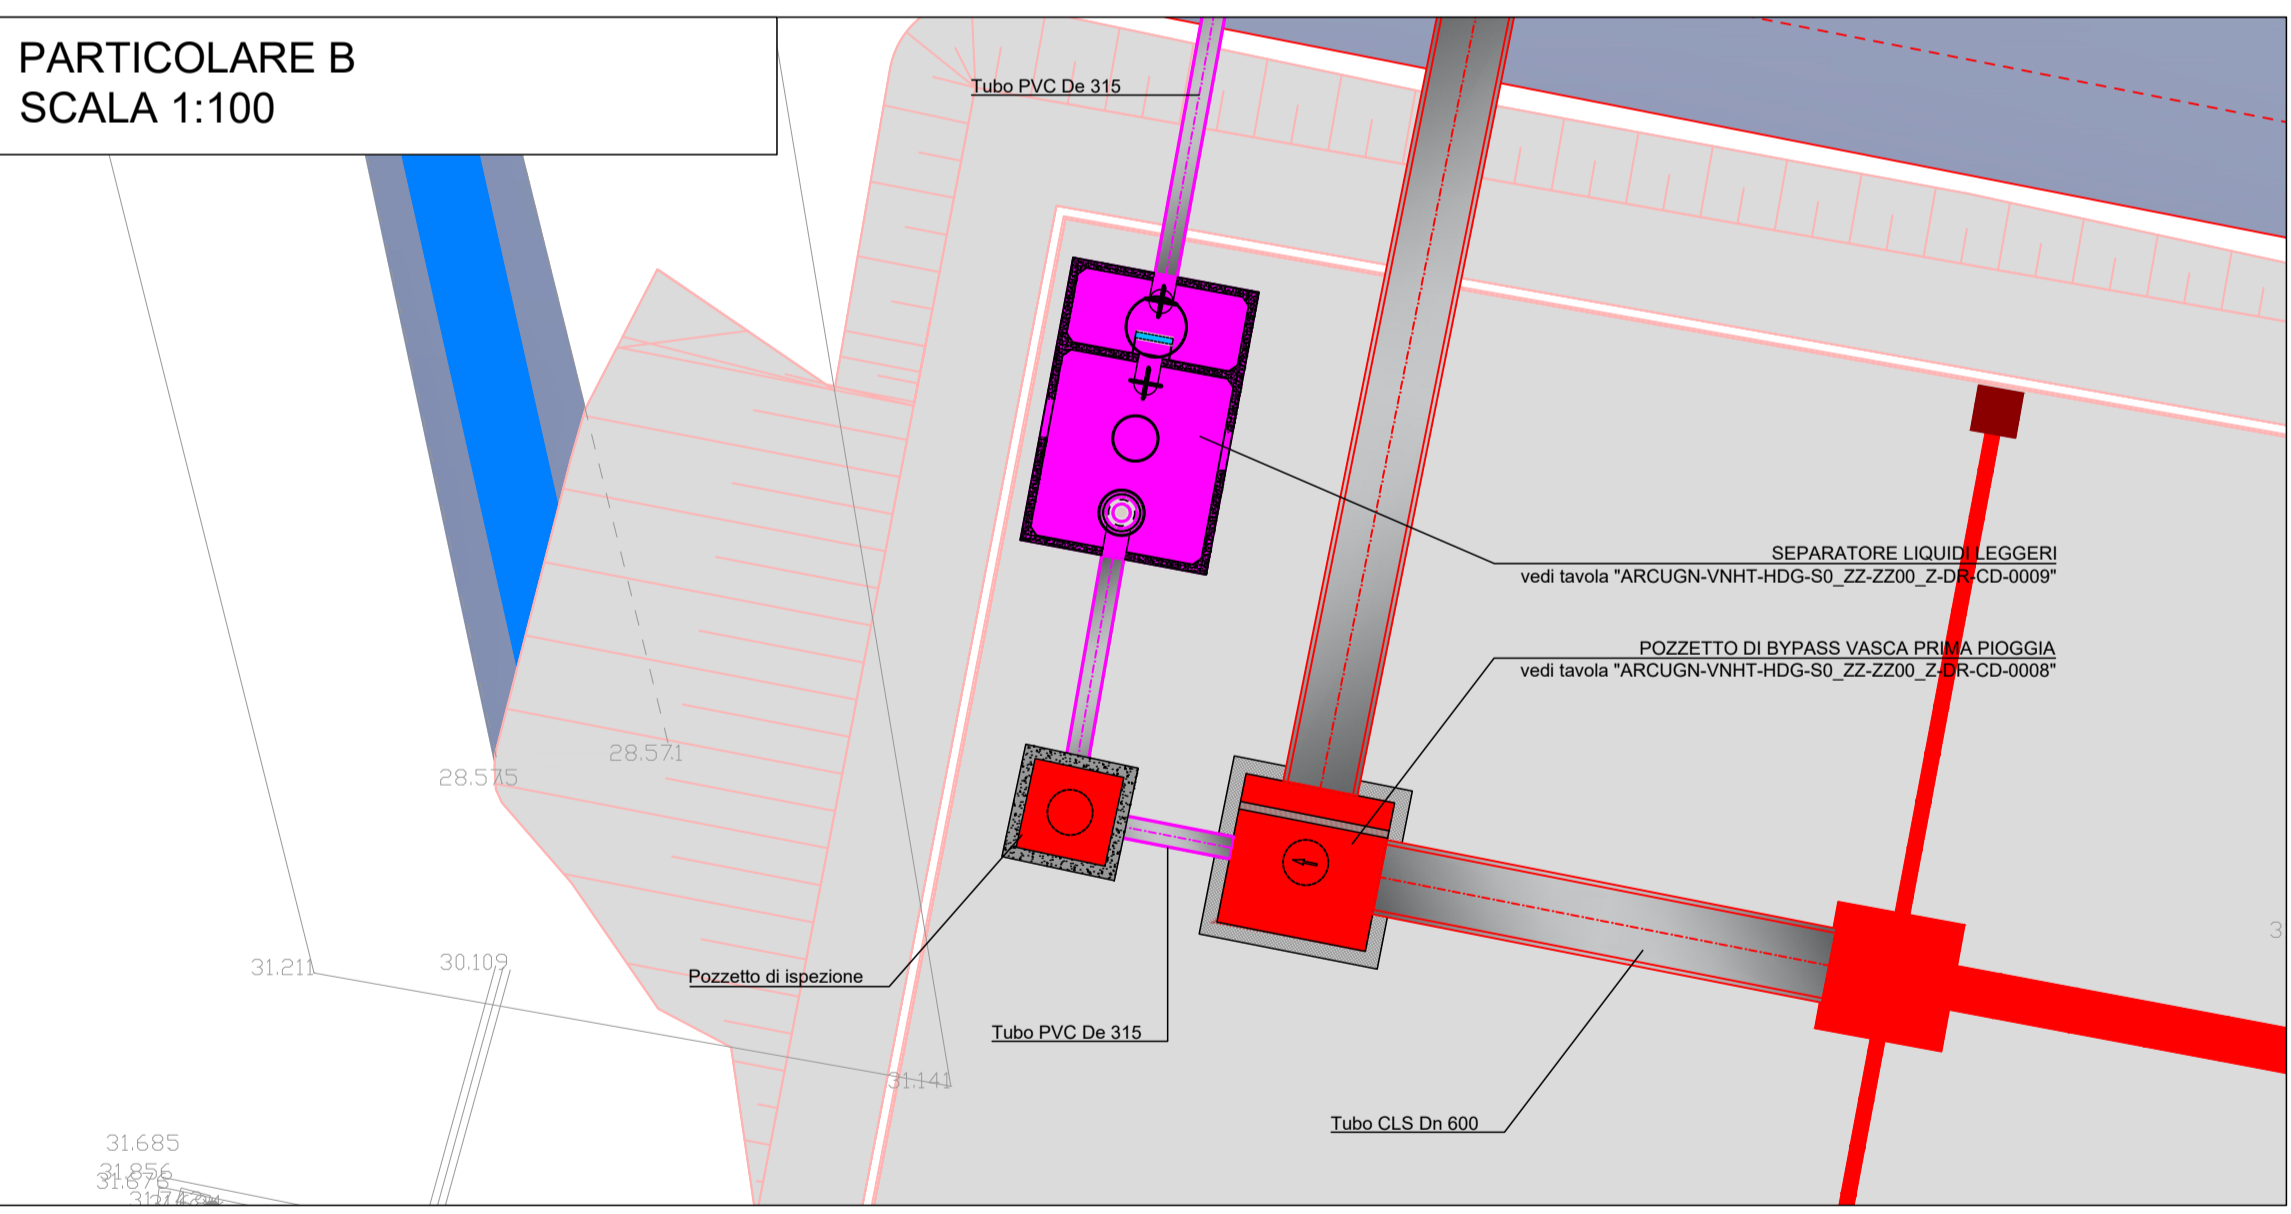

SEZIONE A-A
SCALA 1:50

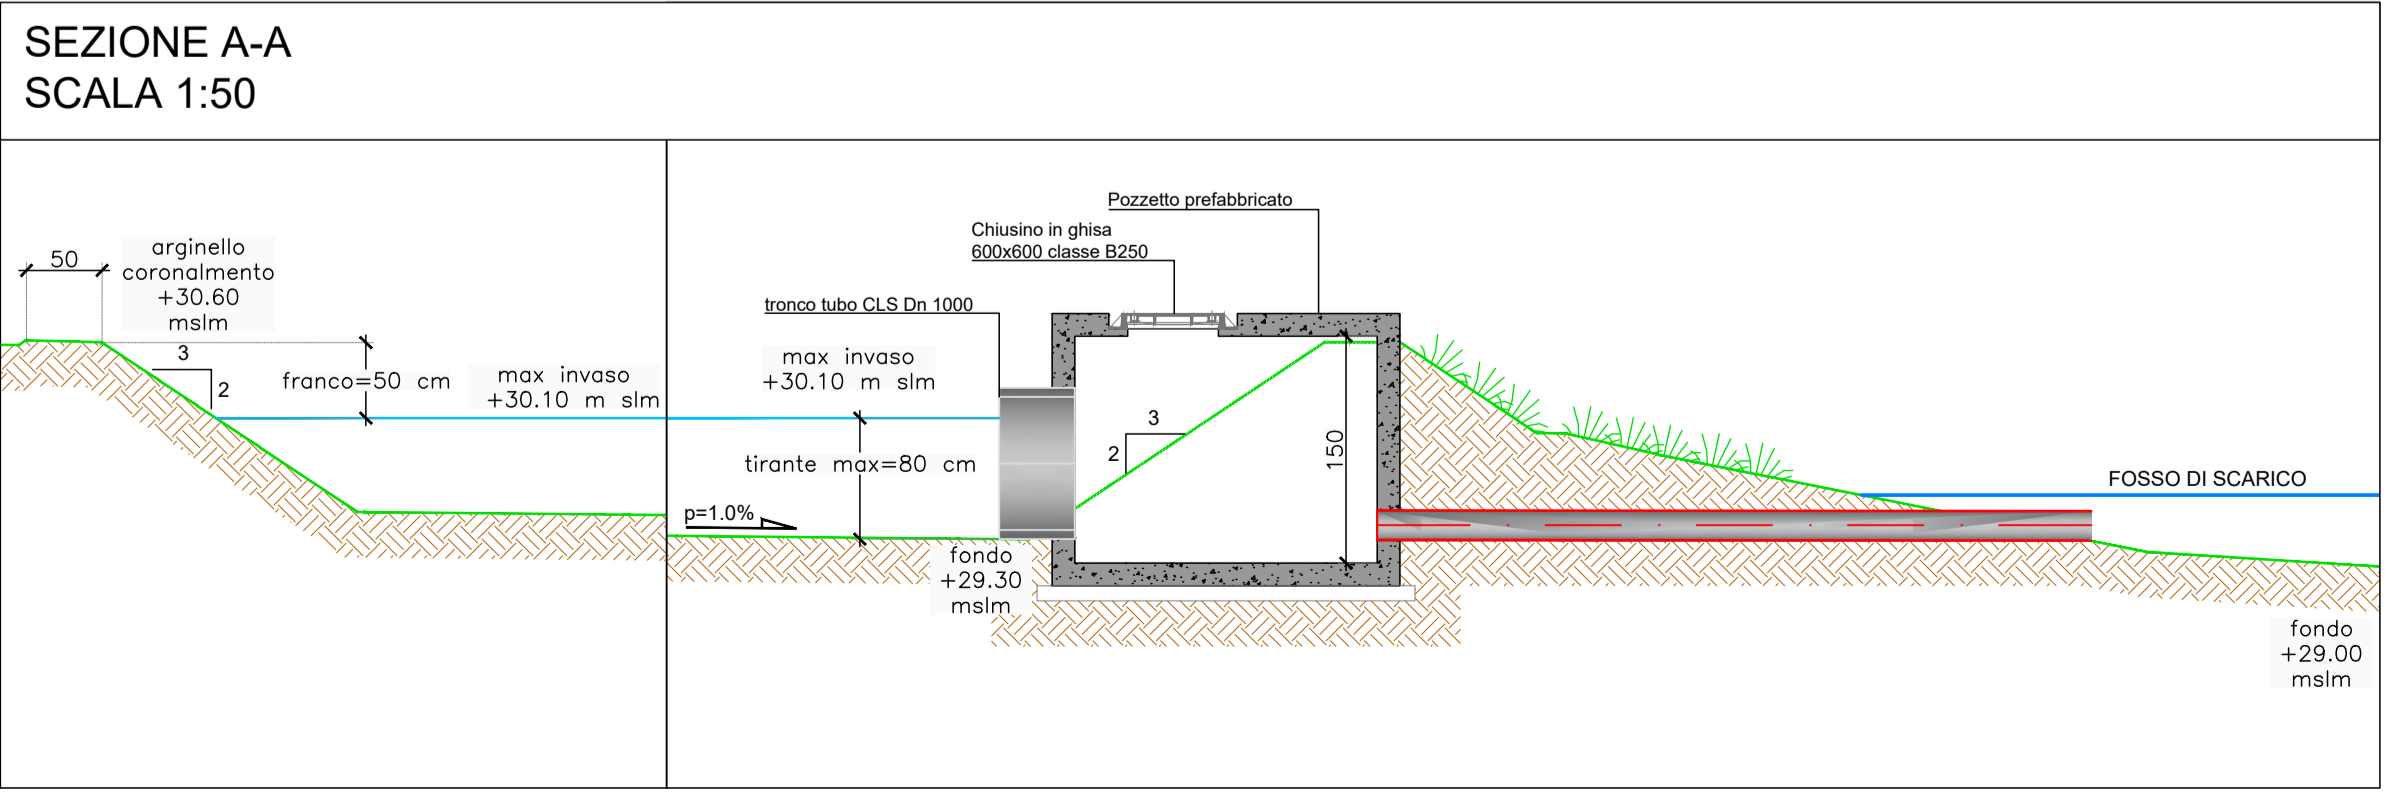

SEZIONE B-B
SCALA 1:50

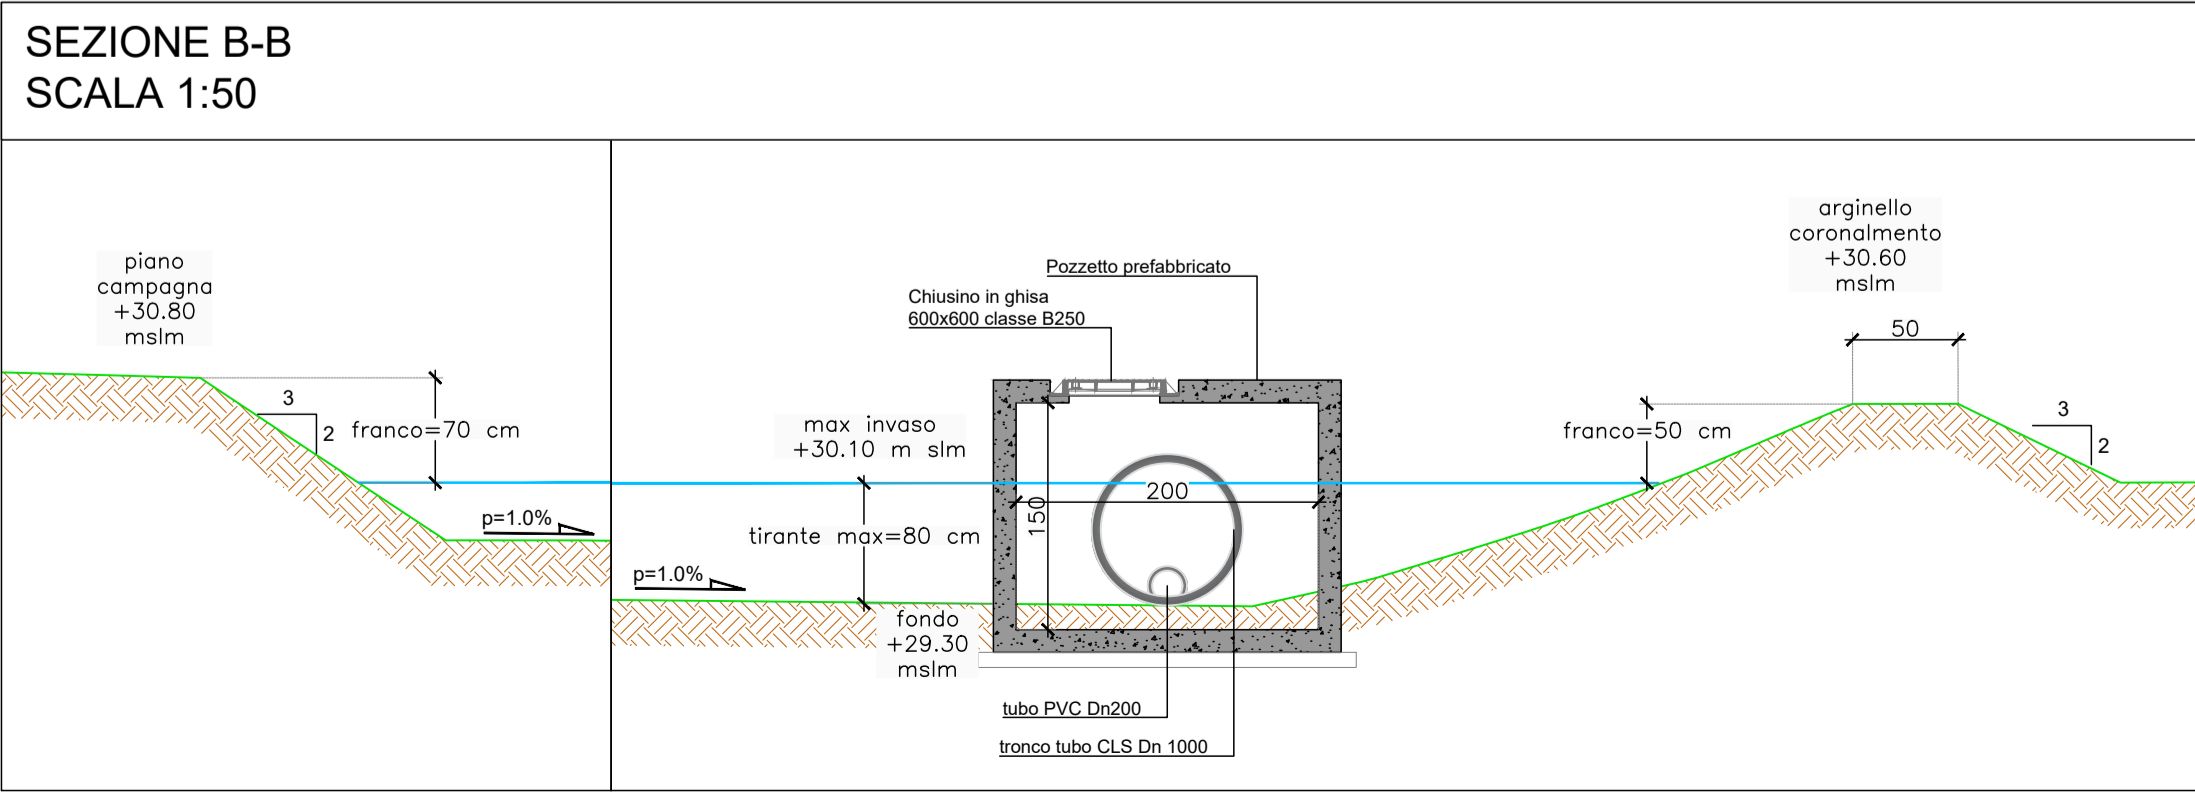

A4autostrada
Brescia | Verona | Vicenza | Padova

Autostrada Brescia Verona Vicenza Padova SpA
via Flavio Gioia, 71 - 37135 Verona
tel. +39 0458272222 Fax +39 0458200051
www.autospd.it autospd@autospd.it direzione@pec.autospd.it
FUNZIONE COSTRUZIONI AUTOSTRADALI

RIA
CERTIFIED MANAGEMENT SYSTEM
ISO 9001 - ISO 14001
ISO 45001

Nuovo collegamento stradale tra la tangenziale sud di Vicenza e la viabilità ordinaria dei comuni di Arcugnano e Altavilla in provincia di Vicenza

PROGETTO DEFINITIVO

DATA Febbraio 2022
CUP G91B07000410005
WBS B2E.ARCUGN

Responsabile Unico del Procedimento
Arch. Roberto Becco

AUTOSTRADA BRESCIA-VERONA-VICENZA-PADOVA S.p.A
Funzione Costruzioni Autostradali

Direttore di Esecuzione del Contratto
Arch. Mirco Panarotto

R.T.I. **VIA** INGEGNERIA **NET** ENGINEERING **HIMR** **Archeologo** Stefano TUZZATO

PROGETTISTA E RESPONSABILE INTEGRAZIONE TRA LE PRESTAZIONI SPECIALISTICHE: Ing. Francesco Nicchiarelli
CAPO PROGETTO: Ing. Umberto Lugli

ELABORATO IDROLOGIA E IDRAULICA
Opere di drenaggio e presidio del corpo stradale
Sistemi di laminazione - Monografia bacino APROT2

SCALA 1:1000
NOME FILE ARCUGN-VNHT-HDG-S0_ZZ-ZZ00_Z-DR-CD-0011

Project	Originator	Volume	Location	Type	Role	Number	Suitability	Revision
ARCUGN	VNHT	HDG	S0_ZZ-ZZ00_Z	DR	CD	0011	000S4	P01

Rev.	Data	Descrizione	Redazione	Controllo	Approvazione
P01	10-12-2022	Rif. nota della Provincia di Vicenza n. CE20227045727 del 10/11/2022. Integrazione art. 27 bis, comma 3 D.lgs. 152/2006 e ss. nn. e.l.	M. Venturini	F. Zennaro	F.NICCHARELLI

IL PRESENTE DOCUMENTO NON POTRA' ESSERE COPIATO, RIPRODOTTO O ALTREMENTE PUBLICATIONE, IN TUTTO O IN PARTE, SENZA IL CONSENSO SCRITTO DELLA AUTOSTRADA BS-VR-VI-PADO S.P.A. OGNI UTILIZZO NON AUTORIZZATO SARAA PERSEGUITO A NORMA DI LEGGE.
THIS DOCUMENT MAY NOT BE COPIED, REPRODUCED OR PUBLISHED, EITHER IN PART OR IN ITS ENTIRETY, WITHOUT THE WRITTEN PERMISSION OF AUTOSTRADA BRESCIA-VERONA-VICENZA-PADOVA S.P.A. UNAUTHORIZED USE WILL BE PROSECUTED BY LAW.