

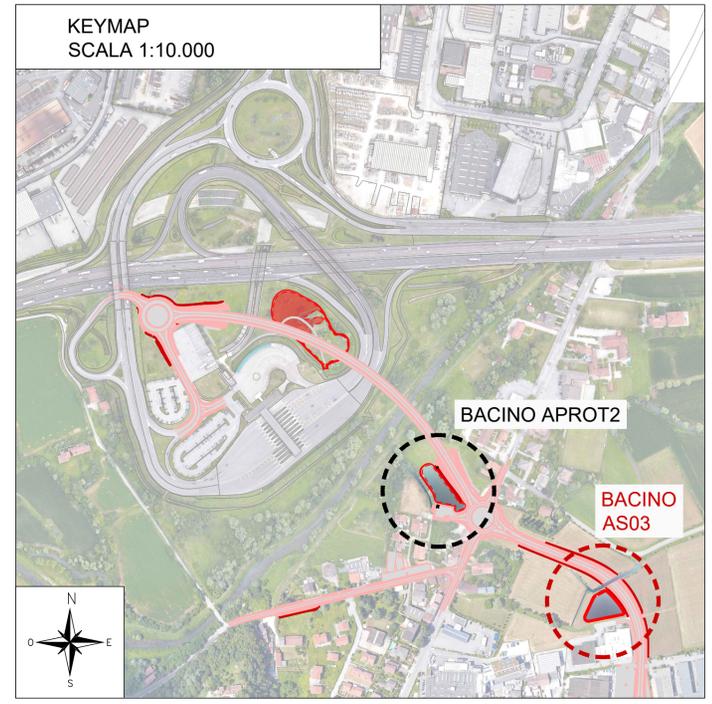
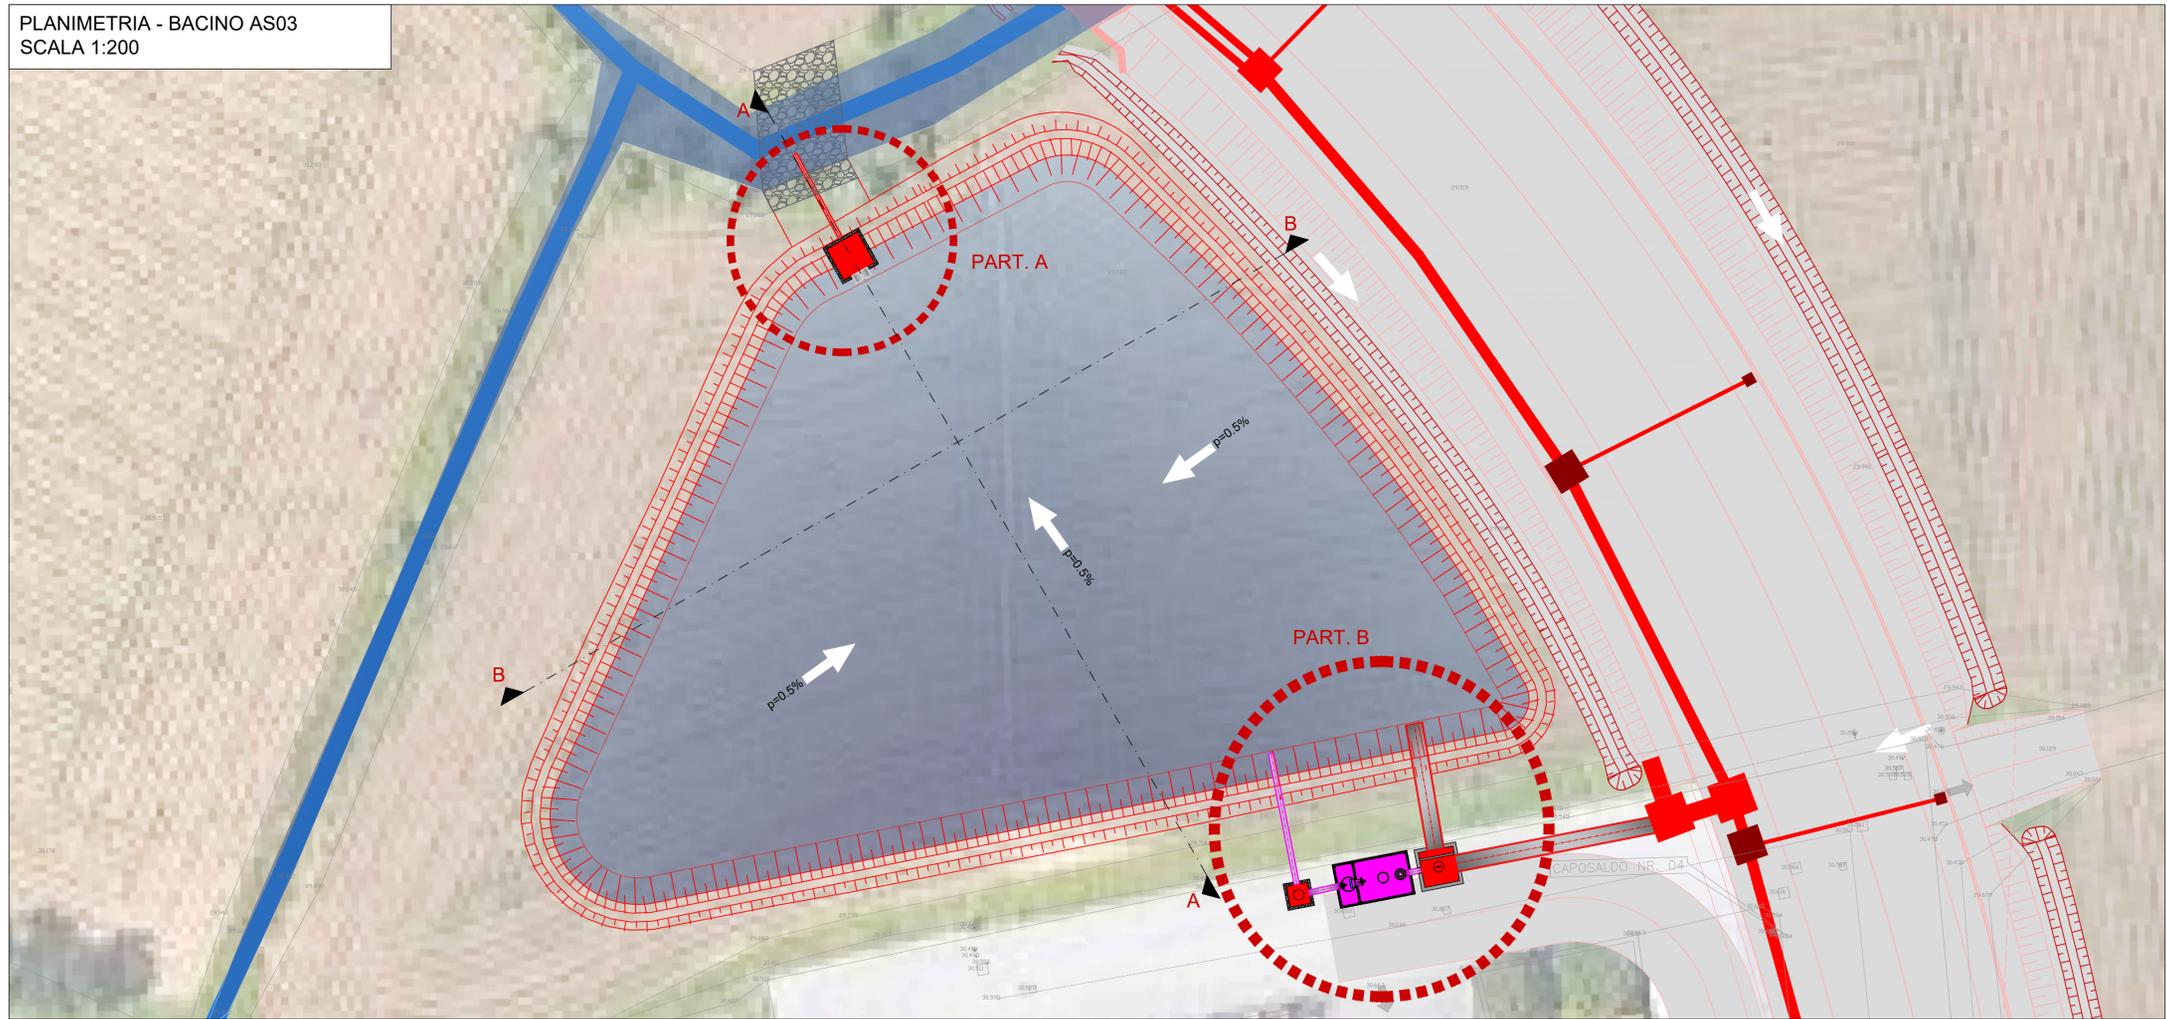
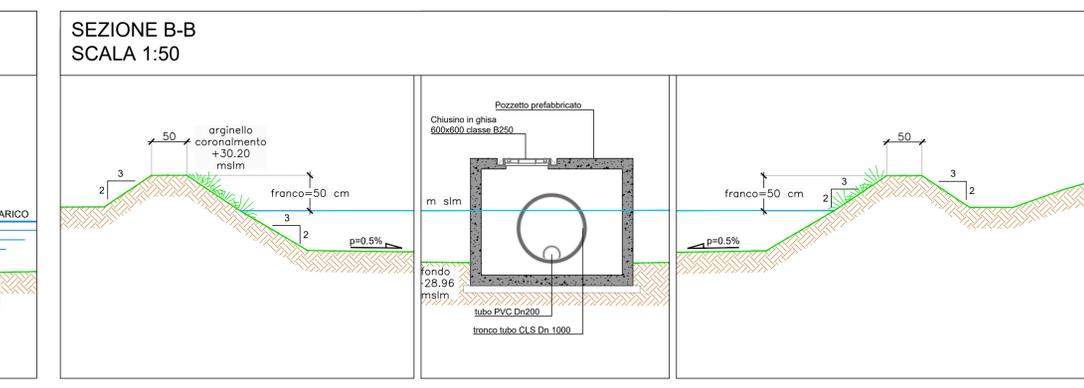
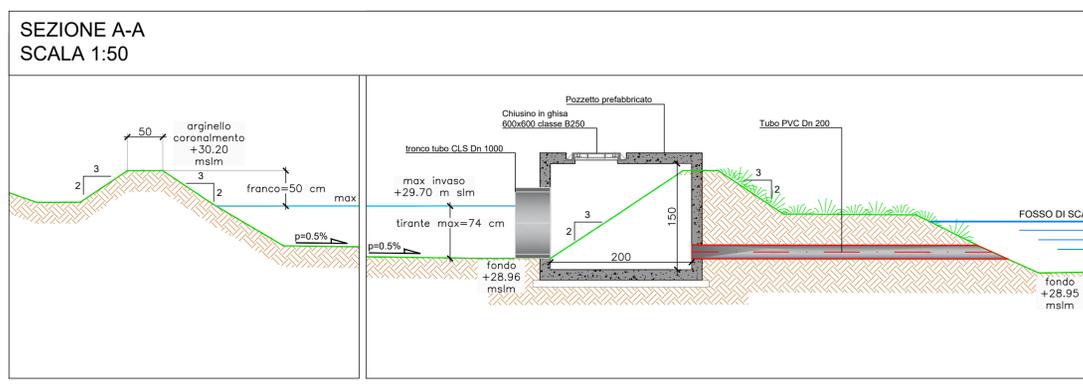


PLANIMETRIA - BACINO AS03
SCALA 1:200

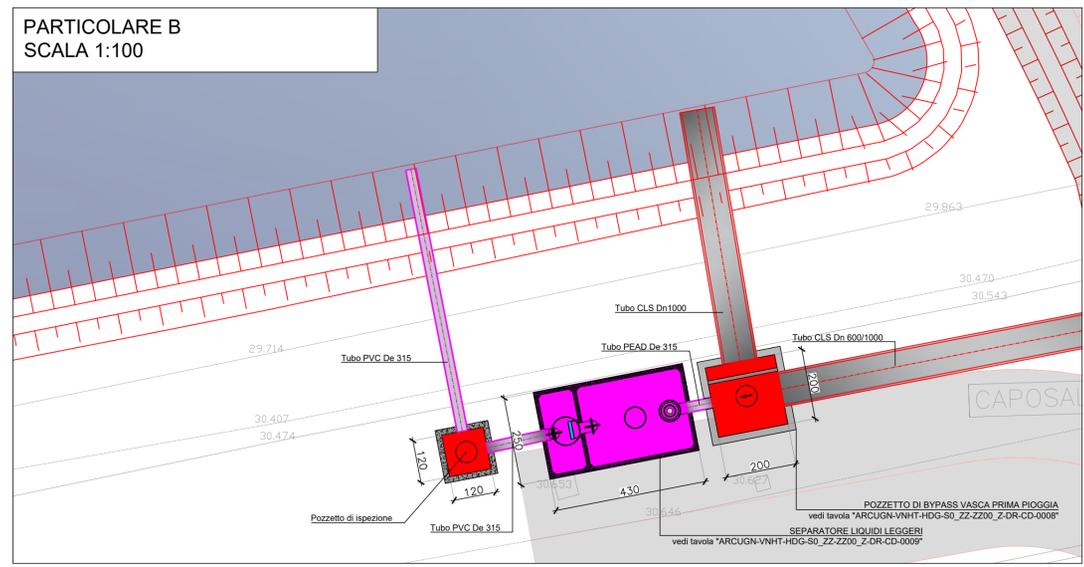

LEGENDA

| STATO DI FATTO | STATO DI PROGETTO - DRENAGGIO | STATO DI PROGETTO - VIABILITA' |
|-----------------------------------|---|--------------------------------|
| FOSSATO/SCOLO | FOSSATO DI GUARDIA | VIABILITA' DI PROGETTO |
| TOMBOTTO | TOMBOTTO | |
| RETE DI DRENAGGIO | RETE DI DRENAGGIO | |
| VASCA PRIMA PIOGGIA PREFABBRICATA | POZZETTO CLS 50x50 CON CADUTA GH | |
| BACINO DI LAMINAZIONE | POZZETTO CLS DI LINEA IN CLS | |
| | MANUFATTO SCOLMATORE PRIMA PIOGGIA - POZZETTO CLS 200x200 | |
| | VASCA PRIMA PIOGGIA PREFABBRICATA | |
| | BACINO DI LAMINAZIONE | |

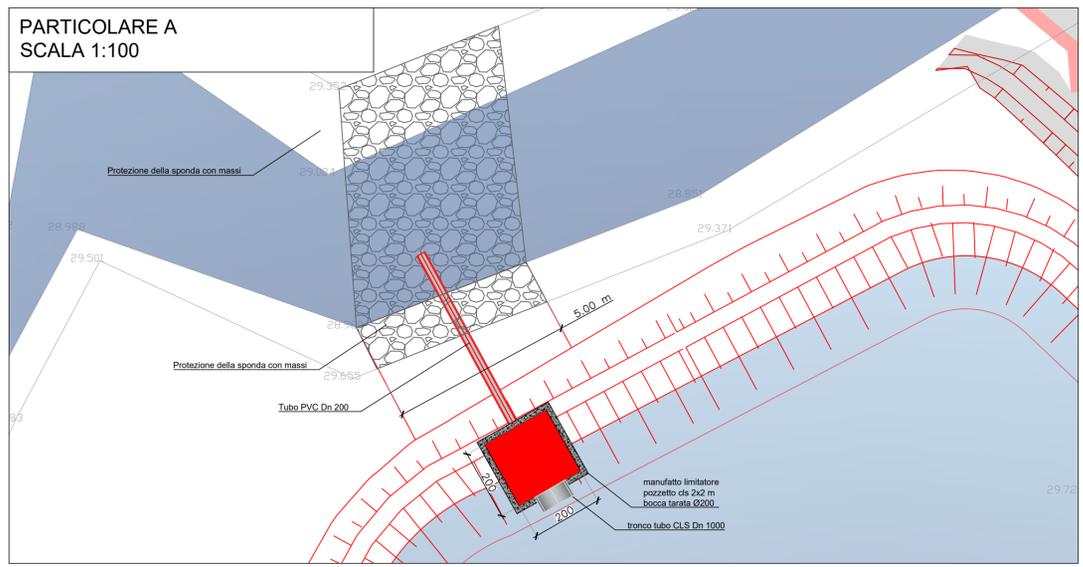

A4autostrada
Brescia | Verona | Vicenza | Padova

Autostrada Brescia Verona Vicenza Padova SpA
Via Flavio Gioia, 71 - 37135 Verona
tel. +39 0458272222 Fax +39 0458200051
www.autostradepi.it autobspdi@autostradepi.it direzione@pec.autostradepi.it
FUNZIONE COSTRUZIONI AUTOSTRADALI

RIFA
CERTIFIED MANAGEMENT SYSTEM
ISO 9001 - ISO 14001
ISO 45001

Nuovo collegamento stradale tra la tangenziale sud di Vicenza e la viabilità ordinaria dei comuni di Arcugnano e Altavilla in provincia di Vicenza

PROGETTO DEFINITIVO

DATA: Febbraio 2022
CUP: G91B07000410005
WBS: B2E.ARCUGN

Responsabile Unico del Procedimento: Arch. Roberto Becco
Direttore di Esecuzione del Contratto: Arch. Mirco Panarotto

Autostrada BRESCIA-VERONA-VICENZA-PADOVA S.p.A
Funzione Costruzioni Autostradali

R.T.I. **VIA** INGEGNERIA, **NET** ENGINEERING, **HIMR** INGEGNERIA E SERVIZI, **Archeologo** Stefano TUZZATO

PROGETTISTA E RESPONSABILE INTEGRAZIONE TRA LE PRESTAZIONI SPECIALISTICHE: Ing. Francesco Nicchiarelli
CAPO PROGETTO: Ing. Umberto Lugli

ELABORATO: IDROLOGIA E IDRAULICA
Opere di drenaggio e presidio del corpo stradale
Sistemi di laminazione - Monografia bacino AS03

SCALA: 1:1000
NOME FILE: ARCUGN-VNHT-HDG-SO_ZZ-ZZZ00_Z-DR-CD-0012

| Project | Originator | Volume | Location | Type | Role | Number | Suitability | Revision |
|---------|------------|--------|------------|------|------|--------|-------------|----------|
| ARCUGN | VNHT | HDG | SO_ZZZ00_Z | DR | CD | 0012 | 000S4 | P01 |

| Rev. | Data | Descrizione | Redazione | Controllo | Approvazione |
|------|------------|--|--------------|------------|-----------------|
| P01 | 10-12-2022 | Rif. nota della Provincia di Vicenza n. CE20227045727 del 10/11/2022. Integrazione art. 27 bis, comma 3 D.Lgs. 152/2006 e ss. nn. e l. | M. Venturini | F. Zennaro | F. NICCHIARELLI |

IL PRESENTE DOCUMENTO NON POTRA' ESSERE COPIATO, RIPRODOTTO O ALTREMENTE PUBLICATO, IN TUTTO O IN PARTE, SENZA IL CONSENSO SCRITTO DELLA AUTOSTRADA BS-VR-VI-PADO S.P.A. OGNI UTILIZZO NON AUTORIZZATO SARÀ PERSEGUITO A NORMA DI LEGGE.
THIS DOCUMENT MAY NOT BE COPIED, REPRODUCED OR PUBLISHED, EITHER IN PART OR IN ITS ENTIRETY, WITHOUT THE WRITTEN PERMISSION OF AUTOSTRADA BRESCIA-VERONA-VICENZA-PADOVA S.P.A. UNAUTHORIZED USE WILL BE PROSECUTED BY LAW.