

LEGENDA

- Confine comunale
- Nuova viabilità di progetto
- Pista ciclabile o ciclopedonale di progetto
- Marciapiede di progetto
- Scarpate in rilevato
- Sistemazione di aree a verde
- Fossi di progetto

Nuovo collegamento stradale tra la tangenziale sud di Vicenza e la viabilità ordinaria dei comuni di Arcugnano e Altavilla in provincia di Vicenza


PROGETTO DEFINITIVO
 DATA: Febbraio 2022
 CUP: C91B1700410001
 WBS: 526 ARCD14

Responsabile Unico del Procedimento: **AUTOSTRADA BRESCIA-VERONA-VICENZA-PADOVA S.p.A.** Funzione Costruzioni Autostradali
 Arch. Roberto Basso
 Direttore di Esecuzione del Contrato: Arch. Mirco Pavarotto
 Architetto: **Stefano TUZZATO**

PROGETTISTA E RESPONSABILE INTEGRAZIONE TRA LE PRESTAZIONI SPECIALISTICHE: Ing. Francesco Nicchini
 CAPO PROGETTO: Ing. Umberto Lugli

ELABORATO	PROGETTO STRADALE	SCALA	1:500
PLANIMETRIA DI PROGETTO			
Nuova viabilità Casello VI Ovest e Ponte sul Retrone		NOME FILE	ver_1404_022_002_2_01_01_002
Project	Originator	Volume	Location
ARCUGNANO	VNHT	HGN	SO_L_ZZCSO0_L_ZI
DR	CH	0002	DD05A
PO1			

Rev.	Descrizione	Elaborato	Revisione	Controllo	Approvazione
01	17/02/2022	Esame		F. PIA	U. LUGLI
					FANCIOSINI



VICENZA

VICENZA

VICENZA