




VIA S.AGOSTINO (R05)
RIFACIMENTO DI STRADA ESISTENTE
AMBITO URBANO
SEZIONE TIPOLOGICA IN RILEVATO
SCALA 1:100

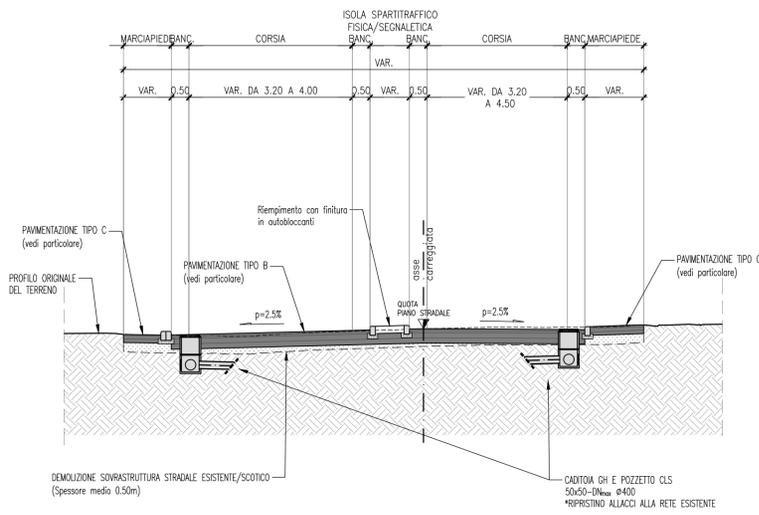


VIA E. FERMI (R05)
RIFACIMENTO DI STRADA ESISTENTE
AMBITO URBANO
SEZIONE TIPOLOGICA IN RILEVATO
SCALA 1:100

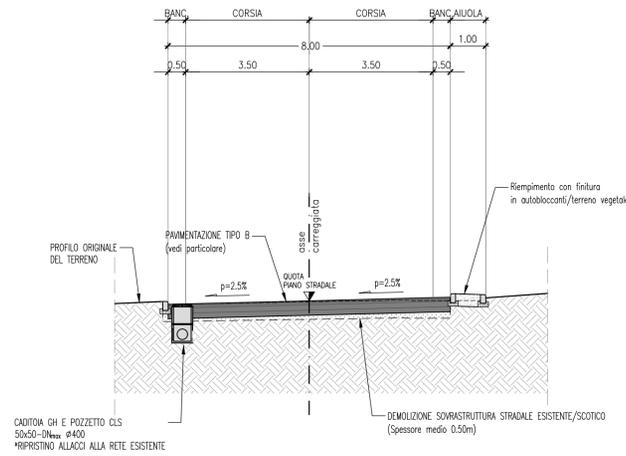

PARTICOLARE A
PAVIMENTAZIONE STRADALE
SCALA 1:10

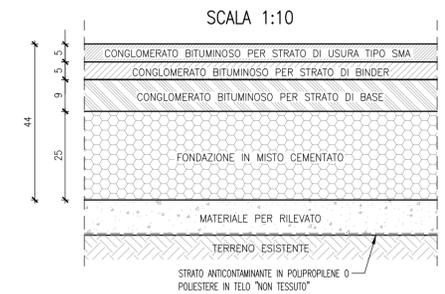


PARTICOLARE B
PAVIMENTAZIONE STRADALE
SCALA 1:10

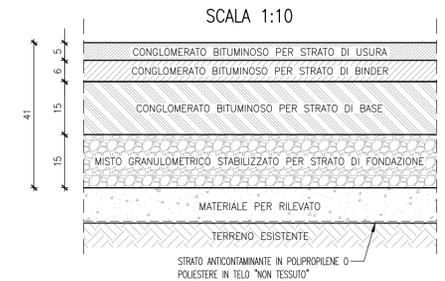


PARTICOLARE C
PAVIMENTAZIONE MARCIAPIEDE/PISTA CICLABILE
SCALA 1:10




RAMO ROTATORIA NOGARAZZA-VIA DELLA PILLA (R05)
RIFACIMENTO DI STRADA ESISTENTE
AMBITO URBANO
SEZIONE TIPOLOGICA IN RILEVATO
SCALA 1:100

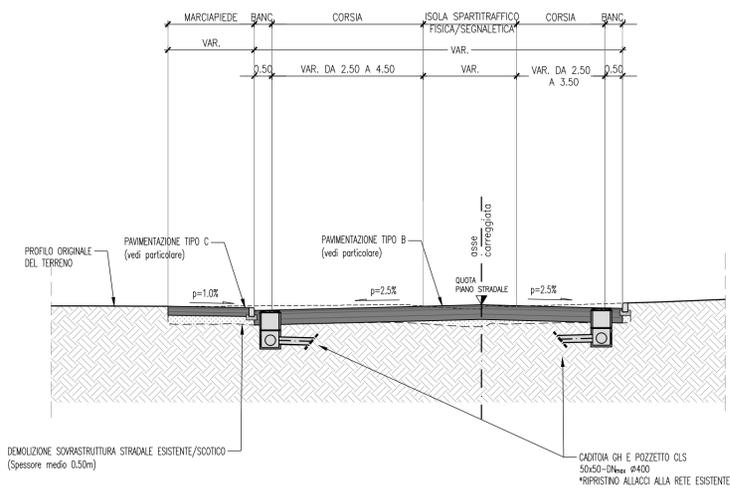

RAMO ROTATORIA NOGARAZZA-VIA S.AGOSTINO TRATTO SUD (R05)
RIFACIMENTO DI STRADA ESISTENTE
AMBITO URBANO
SEZIONE TIPOLOGICA IN RILEVATO
SCALA 1:100

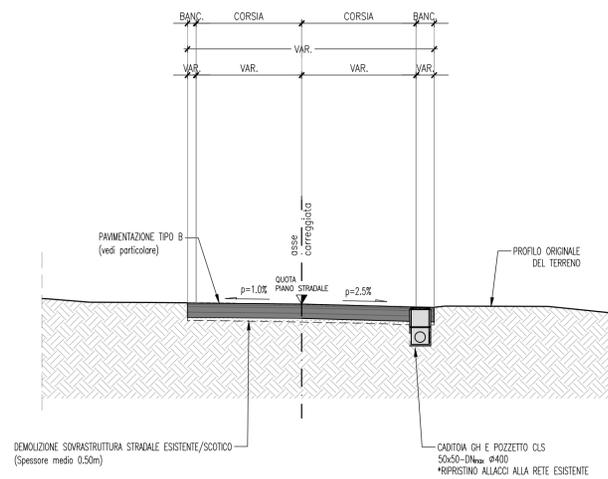

SEZIONE TIPO ROTATORIA NOGARAZZA (R05)
S.P.106 "DELLA PILLA" E VIA S.AGOSTINO
SCALA 1:100

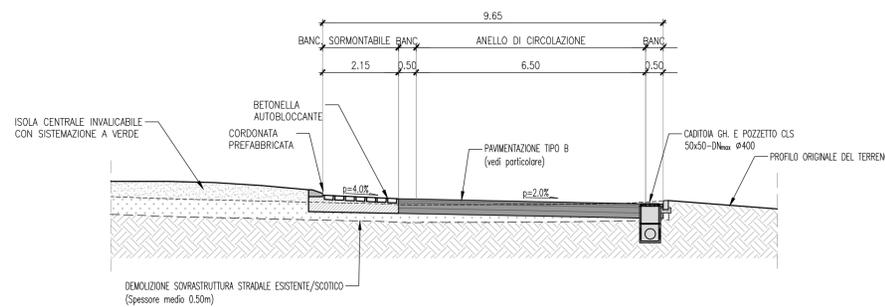

A4autostrada
Brescia | Verona | Vicenza | Padova
Autostrada Brescia Verona Vicenza Padova SpA
via Flavio Gioia, 71 - 37135 Verona
tel. +39 0458272222 Fax +39 0458200051
www.autostradapadova.it autobsp@autostradapadova.it direzione@pec.autostradapadova.it
FUNZIONE COSTRUZIONI AUTOSTRADALI



Nuovo collegamento stradale tra la tangenziale sud di Vicenza e la viabilità ordinaria dei comuni di Arcugnano e Altavilla in provincia di Vicenza

PROGETTO DEFINITIVO		DATA	Febbraio 2022
		CUP	G91B07000410005
		WBS	B26.ARCUGN
Responsabile Unico del Procedimento Arch. Roberto Becco	AUTOSTRADA BRESCIA-VERONA-VICENZA-PADOVA S.p.A Funzione Costruzioni Autostradali	Direttore di Esecuzione del Contratto Arch. Mirco Panarotto	
R.T.I. VIA INGEGNERIA	NET INGEGNERIA	HIMR INGEGNERIA E SERVIZI	Archeologo Stefano TUZZATO
PROGETTISTA E RESPONSABILE INTEGRAZIONE TRA LE PRESTAZIONI SPECIALISTICHE: Ing. Francesco Nicchiarelli CAPO PROGETTO: Ing. Umberto Lugli			
ELABORATO	PROGETTO STRADALE	SCALA	1:100
Sezioni tipo 3/3		NOME FILE: ARCU01-NR1-HN-50_ZZ-5500_Z-DR-CH-0010	
Project	Originator	Volume	Location
ARCUGN	VNHT	HGN	S0_ZZCS00_Z
Type	Role	Number	Suitability
DR	CH	0010	D00S4
Revision			P01
Rev.	Data	Descrizione	Redazione
P01	17-02-2022	Emissione	C. LA PLACA
			Controllo
			U. LUGLI
			Approvazione
			F. NICCHIARELLI

IL PRESENTE DOCUMENTO NON POTRA' ESSERE COPIATO, RIPRODOTTO O ALTRIMENTI PUBLICATIONE IN TUTTO O IN PARTE, SENZA IL CONSENSO SCRITTO DELLA AUTOSTRADA BRESCIA-VERONA-VICENZA-PADOVA S.P.A. OGNI UTILIZZO NON AUTORIZZATO SARAA' PERSECUITO A NORMA DI LEGGE. THIS DOCUMENT MAY NOT BE COPIED, REPRODUCED OR PUBLISHED, EITHER IN PART OR IN ITS ENTIRETY, WITHOUT THE WRITTEN PERMISSION OF AUTOSTRADA BRESCIA-VERONA-VICENZA-PADOVA S.P.A. UNAUTHORIZED USE WILL BE PROSECUTED BY LAW.