Asse A07

Diagramma di visibilità
— Distanza di visuale libera
— Visibilità per l'arresto
Scala distanze 1:1000

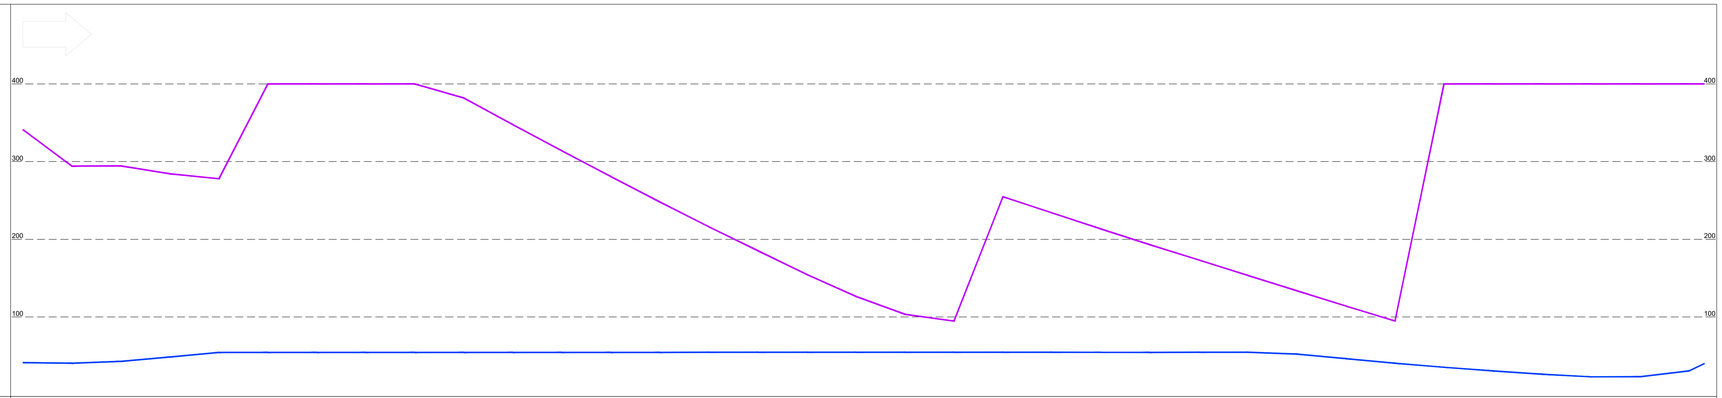

Diagramma di visibilità inverso
— Distanza di visuale libera
— Visibilità per l'arresto
Scala distanze 1:1000

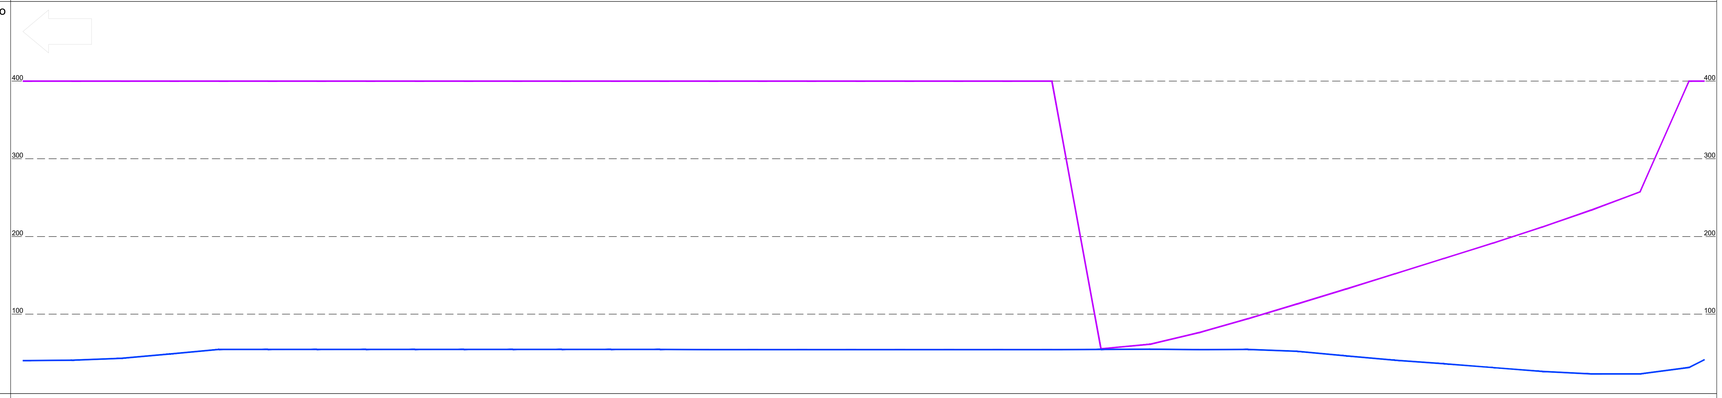

Diagramma delle velocità

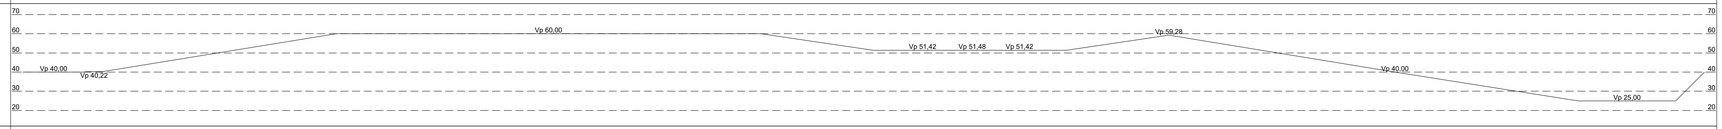

Ettometriche

Visibilità per l'arresto (>): -41,353 -40,618 -42,947 -48,492 -54,396 -54,351 -54,351 -54,351 -54,351 -54,351 -54,492 -54,492 -54,492 -54,492 -54,711 -54,711 -54,711 -54,711 -54,711 -54,711 -54,711 -54,711 -54,526 -54,287 -54,687 -54,533 -52,207 -46,281 -40,602 -35,280 -30,586 -26,206 -22,996 -23,114 -30,534 -40,104

Distanza di visuale libera (>): -341,213 -294,211 -294,866 -294,383 -278,029 -400,000 -400,000 -400,000 -400,000 -381,878 -347,582 -313,832 -280,707 -248,060 -216,019 -185,238 -154,839 -126,521 -103,536 -94,716 -254,762 -234,057 -213,370 -193,041 -173,335 -153,408 -133,848 -114,072 -94,809 -400,000 -400,000 -400,000 -400,000 -400,000 -400,000 -400,000

Int —
Allargamenti visibilità destra
Ext —

Visibilità per l'arresto (<): -40,161 -40,781 -43,127 -48,714 -54,687 -54,713 -54,713 -54,713 -54,713 -54,713 -54,569 -54,569 -54,569 -54,569 -54,353 -54,353 -54,353 -54,353 -54,353 -54,353 -54,353 -54,353 -54,535 -54,790 -54,377 -54,529 -52,137 -46,224 -40,786 -36,130 -31,248 -26,412 -23,112 -22,984 -31,309 -41,349

Distanza di visuale libera (<): -400,000 -55,447 -61,397 -76,252 -94,134 -113,075 -132,356 -152,016 -171,713 -191,464 -212,055 -233,912 -257,320 -400,000 -400,000

Ext —
Allargamenti visibilità sinistra
Int —

Andamento planimetrico

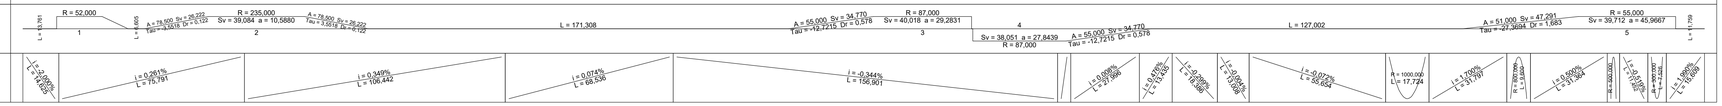

Andamento altimetrico

A4autostrada
Brescia| Verona| Vicenza| Padova

Autostrada Brescia Verona Vicenza Padova SpA
via Flavio Gioia, 71 37135 Verona
tel. +39 0458272222 Fax +39 0458200051
www.autobspd.it autobspd@autobspd.it direzione@pec.autobspd.it
FUNZIONE COSTRUZIONI AUTOSTRADALI

Member of CISQ Federation
CERTIFIED MANAGEMENT SYSTEM
ISO 9001 - ISO 14001
ISO 45001

Nuovo collegamento stradale tra la tangenziale sud di Vicenza e la viabilità ordinaria dei comuni di Arcugnano e Altavilla in provincia di Vicenza

PROGETTO DEFINITIVO

DATA	Febbraio 2022
CUP	G91B07000410005
WBS	B26.ARCUGN

Responsabile Unico del Procedimento
Arch. Roberto Beaco

AUTOSTRADA BRESCIA-VERONA-VICENZA-PADOVA S.p.A
Funzione Costruzioni Autostradali

Direttore di Esecuzione del Contratto
Arch. Mirco Panarotto

R.T.I.
ViA INGEGNERIA
NET INGENEERING
HMR & PARTNERS

Archeologo
Stefano TUZZATO

PROGETTISTA E RESPONSABILE INTEGRAZIONE TRA LE PRESTAZIONI SPECIALISTICHE: Ing. Francesco Nicchiarelli
CAPO PROGETTO: Ing. Umberto Lugli

ELABORATO PROGETTO STRADALE
Z.I. ARCUGNANO: ADEGUAMENTO VIA GALILEI E VIA MEUCCI
Diagrammi di velocità e visibilità

SCALA 1:1000

NOME FILE ARCUGN-VNHT-HGN-S0_ZZ-C500_Z-DR-CH-0063

Project	Originator	Volume	Location	Type	Role	Number	Suitability	Revision
ARCUGN	VNHT	HGN	S0_ZZZZ00_Z	DR	CH	0063	D00S4	P01

Rev.	Data	Descrizione	Redazione	Controllo	Approvazione
P01	17-02-2022	Emissione	F. PIVA	U. LUGLI	F.NICCHIARELLI

IL PRESENTE DOCUMENTO NON POTRA' ESSERE COPIATO, RIPRODOTTO O ALTRIMENTI PUBBLICATO, IN TUTTO O IN PARTE, SENZA IL CONSENSO SCRITTO DELLA AUTOSTRADA BS-VR-VI-PD S.P.A. OGNI UTILIZZO NON AUTORIZZATO SARA' PERSEGUITO A NORMA DI LEGGE.
THIS DOCUMENT MAY NOT BE COPIED, REPRODUCED OR PUBLISHED, EITHER IN PART OR IN ITS ENTIRETY, WITHOUT THE WRITTEN PERMISSION OF AUTOSTRADA BRESCIA-VERONA-VICENZA-PADOVA S.P.A., UNAUTHORIZED USE WILL BE PROSECUTED BY LAW.