SCAVI E BONIFICHE	
DEMOLIZIONE	0,45 m²
RILEVATI	
RILEVATO	0,36 m²
SOVRASTRUTTURA STRADALE	
STRATO DI USURA	7,07 m
FRESATURA PAVIMENTAZIONE	7,07 m

Asse Asse R05d - Viale Sant'Agostino
SEZIONE N°: 1
QT. PROG.: 34,476
Progr. km: 12,000
Dist. succ.: 2,486

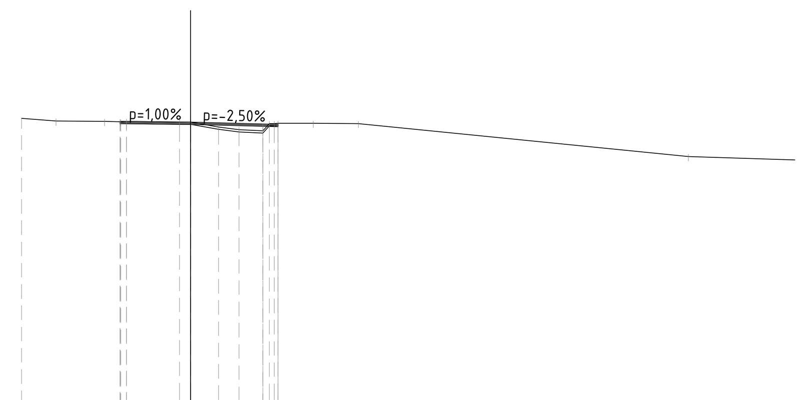

1:200

Qt. rif. 22,000

Quote Progetto	34,46 34,50 34,48 34,39 34,33 34,38
Quote Terreno	34,64 34,52 34,51 34,49 34,51 34,48 34,47 34,26 34,13 34,09 34,40 34,42 34,42 34,41 32,93
Dist. Parz. Progetto	2,87 3,23 0,68
Distanze Progetto	-3,16 -2,87 0,00 3,23 3,91

SCAVI E BONIFICHE	
DEMOLIZIONE	0,48 m²
RILEVATI	
RILEVATO	0,25 m²
SOVRASTRUTTURA STRADALE	
STRATO DI USURA	7,17 m
FRESATURA PAVIMENTAZIONE	7,17 m

Asse Asse R05d - Viale Sant'Agostino
SEZIONE N°: 2
QT. PROG.: 34,423
Progr. km: 14,486
Dist. prec.: 2,486
Dist. succ.: 4,541

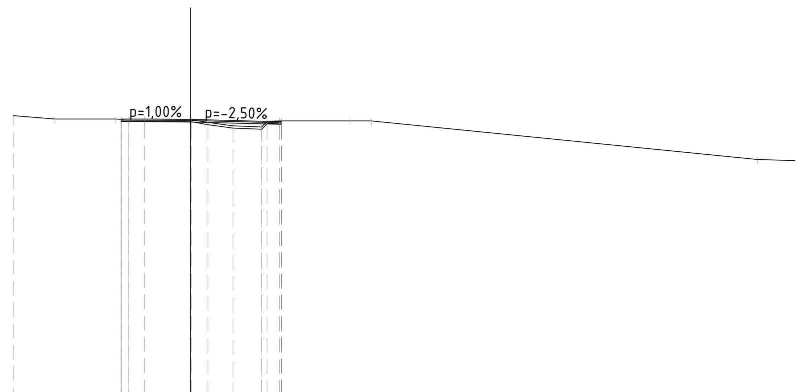

1:200

Qt. rif. 22,000

Quote Progetto	34,40 34,45 34,42 34,34 34,27 34,32
Quote Terreno	34,59 34,45 34,44 34,45 34,44 34,42 34,29 34,14 34,09 34,36 34,36 34,37 34,36
Dist. Parz. Progetto	2,77 3,18 0,88
Distanze Progetto	-3,11 -2,77 0,00 3,18 4,06

SCAVI E BONIFICHE	
DEMOLIZIONE	0,48 m²
RILEVATI	
RILEVATO	0,08 m²
SOVRASTRUTTURA STRADALE	
STRATO DI USURA	6,97 m
FRESATURA PAVIMENTAZIONE	6,97 m

Asse Asse R05d - Viale Sant'Agostino
SEZIONE N°: 3
QT. PROG.: 34,327
Progr. km: 19,027
Dist. prec.: 4,541
Dist. succ.: 7,451

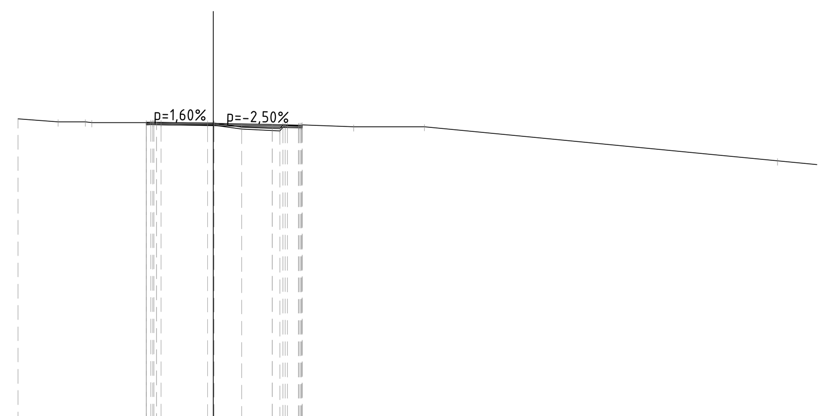

1:200

Qt. rif. 21,000

Quote Progetto	34,33 34,37 34,33 34,26 34,18 34,23
Quote Terreno	34,52 34,38 34,38 34,35 34,36 34,36 34,34 34,33 34,16 34,09 34,23 34,26 34,16 34,17
Dist. Parz. Progetto	2,54 2,63 1,34
Distanze Progetto	-3,00 -2,54 0,00 2,63 3,97

SCAVI E BONIFICHE	
DEMOLIZIONE	2,49 m²
SOVRASTRUTTURA STRADALE	
STRATO DI USURA	6,18 m
STRATO DI BINDER	6,18 m
STRATO DI BASE	6,18 m
FONDAZIONE IN MISTO GRANULARE	0,93 m²

Asse Asse R05d - Viale Sant'Agostino
SEZIONE N°: 4
QT. PROG.: 34,169
Progr. km: 26,478
Dist. prec.: 7,451
Dist. succ.: 1,267

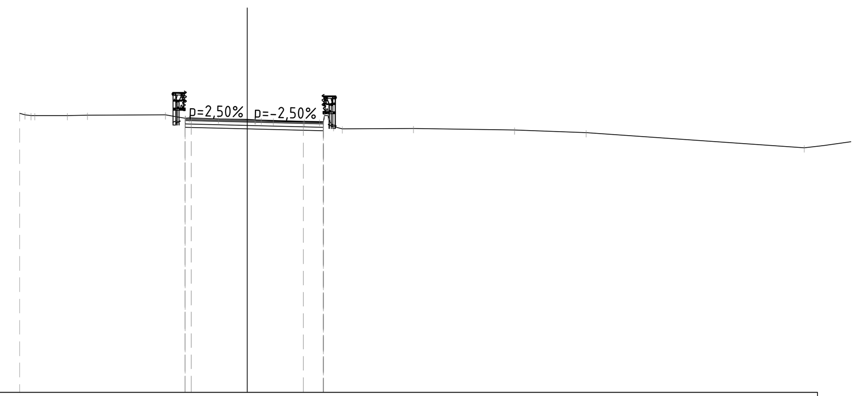

1:200

Qt. rif. 22,000

Quote Progetto	34,24 34,23 34,17 34,11 34,03 34,08
Quote Terreno	34,46 34,35 34,35 34,35 34,37 34,39 34,23 34,25 34,20 34,18 34,14 34,12 34,07 34,07 33,86 33,76 33,77 33,71 33,59
Dist. Parz. Progetto	2,50 2,52 0,89
Distanze Progetto	-2,77 -2,50 0,00 2,52 3,41

SCAVI E BONIFICHE	
DEMOLIZIONE	2,73 m²
SOVRASTRUTTURA STRADALE	
STRATO DI USURA	2,77 m
STRATO DI BINDER	6,08 m
STRATO DI BASE	6,08 m
FONDAZIONE IN MISTO GRANULARE	0,91 m²
MANUFATTI	
CORDOLO LATO SINISTRO	0,03 m²
PAVIMENTAZIONE CICLOPEDONALE / MARCIAPIEDE	
MASSETTO	0,81 m
STRATO DI USURA MARCIAPIEDE	0,81 m
FONDAZIONE MARCIAPIEDE	0,08 m²

Asse Asse R05d - Viale Sant'Agostino
SEZIONE N°: 5
QT. PROG.: 34,136
Progr. km: 27,745
Dist. prec.: 1,267
Dist. succ.: 11,635

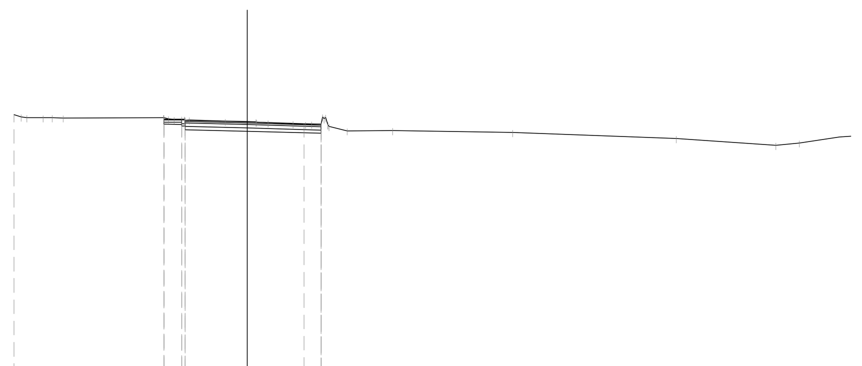

1:200

Qt. rif. 23,000

Quote Progetto	34,21 34,16 34,14 34,06 33,99 34,04
Quote Terreno	34,47 34,33 34,32 34,32 34,33 34,23 34,22 34,17 34,15 34,10 34,05 34,03 34,04 33,94 33,74 33,75 33,67 33,40 33,09
Dist. Parz. Progetto	2,77 2,55 0,76
Distanze Progetto	-2,77 0,00 2,55 3,31

SCAVI E BONIFICHE	
DEMOLIZIONE	3,25 m²
SOVRASTRUTTURA STRADALE	
STRATO DI USURA	3,66 m
STRATO DI BINDER	3,66 m
STRATO DI BASE	3,66 m
FONDAZIONE IN MISTO GRANULARE	0,55 m²
MANUFATTI	
CORDOLO LATO SINISTRO	0,03 m²
PAVIMENTAZIONE CICLOPEDONALE / MARCIAPIEDE	
MASSETTO	2,72 m
STRATO DI USURA MARCIAPIEDE	2,72 m
FONDAZIONE MARCIAPIEDE	0,27 m²

Asse Asse R05d - Viale Sant'Agostino
SEZIONE N°: 6
QT. PROG.: 33,739
Progr. km: 39,381
Dist. prec.: 11,635
Dist. succ.: 0,010

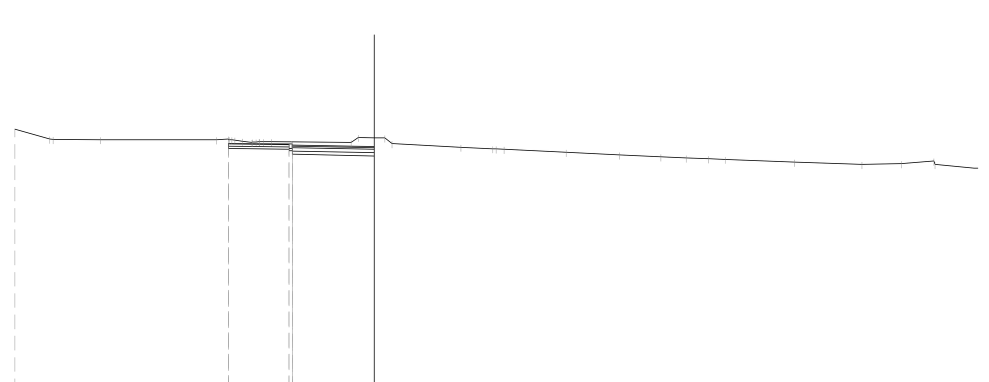

1:200

Qt. rif. 23,000

Quote Progetto	33,76 33,81 33,74 33,74
Quote Terreno	34,53 34,08 34,06 34,06 34,05 34,08 33,99 33,96 33,96 33,92 34,16 34,14 33,88 33,72 33,65 33,63 33,49 33,38 33,28 33,24 33,20 33,18 33,06 32,95 32,98
Dist. Parz. Progetto	3,65
Distanze Progetto	-3,65 0,00 0,01

SCAVI E BONIFICHE	
DEMOLIZIONE	3,24 m²
SOVRASTRUTTURA STRADALE	
STRATO DI USURA	3,65 m
STRATO DI BINDER	3,65 m
STRATO DI BASE	3,65 m
FONDAZIONE IN MISTO GRANULARE	0,55 m²
MANUFATTI	
CORDOLO LATO SINISTRO	0,03 m²
PAVIMENTAZIONE CICLOPEDONALE / MARCIAPIEDE	
MASSETTO	2,72 m
STRATO DI USURA MARCIAPIEDE	2,72 m
FONDAZIONE MARCIAPIEDE	0,27 m²

Asse Asse R05d - Viale Sant'Agostino
SEZIONE N°: 7
QT. PROG.: 33,739
Progr. km: 39,391
Dist. prec.: 0,010

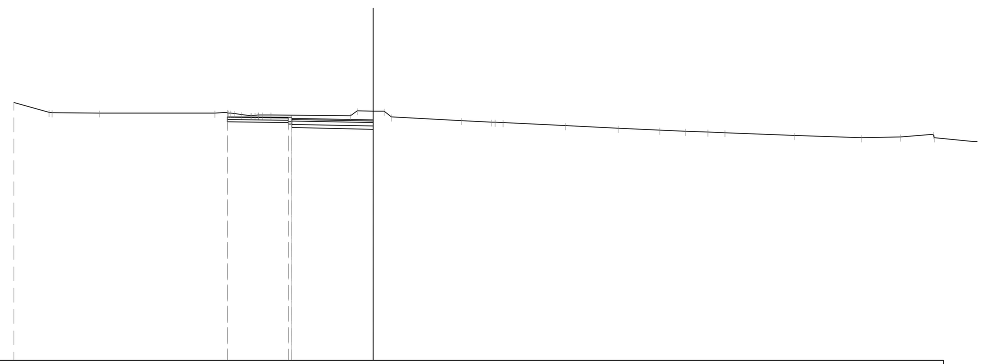

1:200

Qt. rif. 23,000

Quote Progetto	33,76 33,81 33,74
Quote Terreno	34,53 34,08 34,06 34,06 34,05 34,08 33,99 33,96 33,96 33,92 34,16 34,14 33,88 33,72 33,65 33,63 33,49 33,38 33,28 33,24 33,20 33,18 33,06 32,95 32,98
Dist. Parz. Progetto	3,65
Distanze Progetto	-3,65 0,00

A4autostrada
Brescia| Verona| Vicenza| Padova

Autostrada Brescia Verona Vicenza Padova SpA
via Flavio Gioia, 71 37135 Verona
tel. +39 0458272222 Fax +39 0458200051
www.autobspd.it autobspd@autobspd.it direzione@pec.autobspd.it
FUNZIONE COSTRUZIONI AUTOSTRADALI

Member of CISQ Federation
RINA
CERTIFIED MANAGEMENT SYSTEM
ISO 9001 - ISO 14001
ISO 45001

Nuovo collegamento stradale tra la tangenziale sud di Vicenza e la viabilità ordinaria dei comuni di Arcugnano e Altavilla in provincia di Vicenza

PROGETTO DEFINITIVO

DATA	Febbraio 2022
CUP	G91B07000410005
WBS	B26.ARCUGN

Responsabile Unico del Procedimento
Arch. Roberto Beaco

AUTOSTRADA BRESCIA-VERONA-VICENZA-PADOVA S.p.A
Funzione Costruzioni Autostradali

Direttore di Esecuzione del Contratto
Arch. Mirco Panarotto

R.T.I. ViA INGEGNERIA — NET ENGINEERING — HMR INGEGNERIA E SERVIZI

Archeologo
Stefano TUZZATO

PROGETTISTA E RESPONSABILE INTEGRAZIONE TRA LE PRESTAZIONI SPECIALISTICHE: Ing. Francesco Nicchiarelli
CAPO PROGETTO: Ing. Umberto Lugli

ELABORATO
PROGETTO STRADALE
ADEGUAMENTO ROTATORIA NOGARAZZA
Sezioni trasversali 7/8

SCALA 1:200

NOME FILE ARCUGN-VNHT-HGN-S0_ZZ-CS00_Z-DR-CH-0086

Project	Originator	Volume	Location	Type	Role	Number	Suitability	Revision
ARCUGN	VNHT	HGN	S0_ZZZZ00_Z	DR	CH	0092	D00S4	P01

Rev.	Data	Descrizione	Redazione	Controllo	Approvazione
P01	17-02-2022	Emissione	F. PIVA	U. LUGLI	F.NICCHIARELLI

IL PRESENTE DOCUMENTO NON POTRA' ESSERE COPIATO, RIPRODOTTO O ALTRIMENTI PUBBLICATO, IN TUTTO O IN PARTE, SENZA IL CONSENSO SCRITTO DELLA AUTOSTRADA BS-VR-VI-PD S.P.A.. OGNI UTILIZZO NON AUTORIZZATO SARA' PERSEGUITO A NORMA DI LEGGE.
THIS DOCUMENT MAY NOT BE COPIED, REPRODUCED OR PUBLISHED, EITHER IN PART OR IN ITS ENTIRETY, WITHOUT THE WRITTEN PERMISSION OF AUTOSTRADA BRESCIA-VERONA-VICENZA-PADOVA S.P.A.. UNAUTHORIZED USE WILL BE PROSECUTE BY LAW.