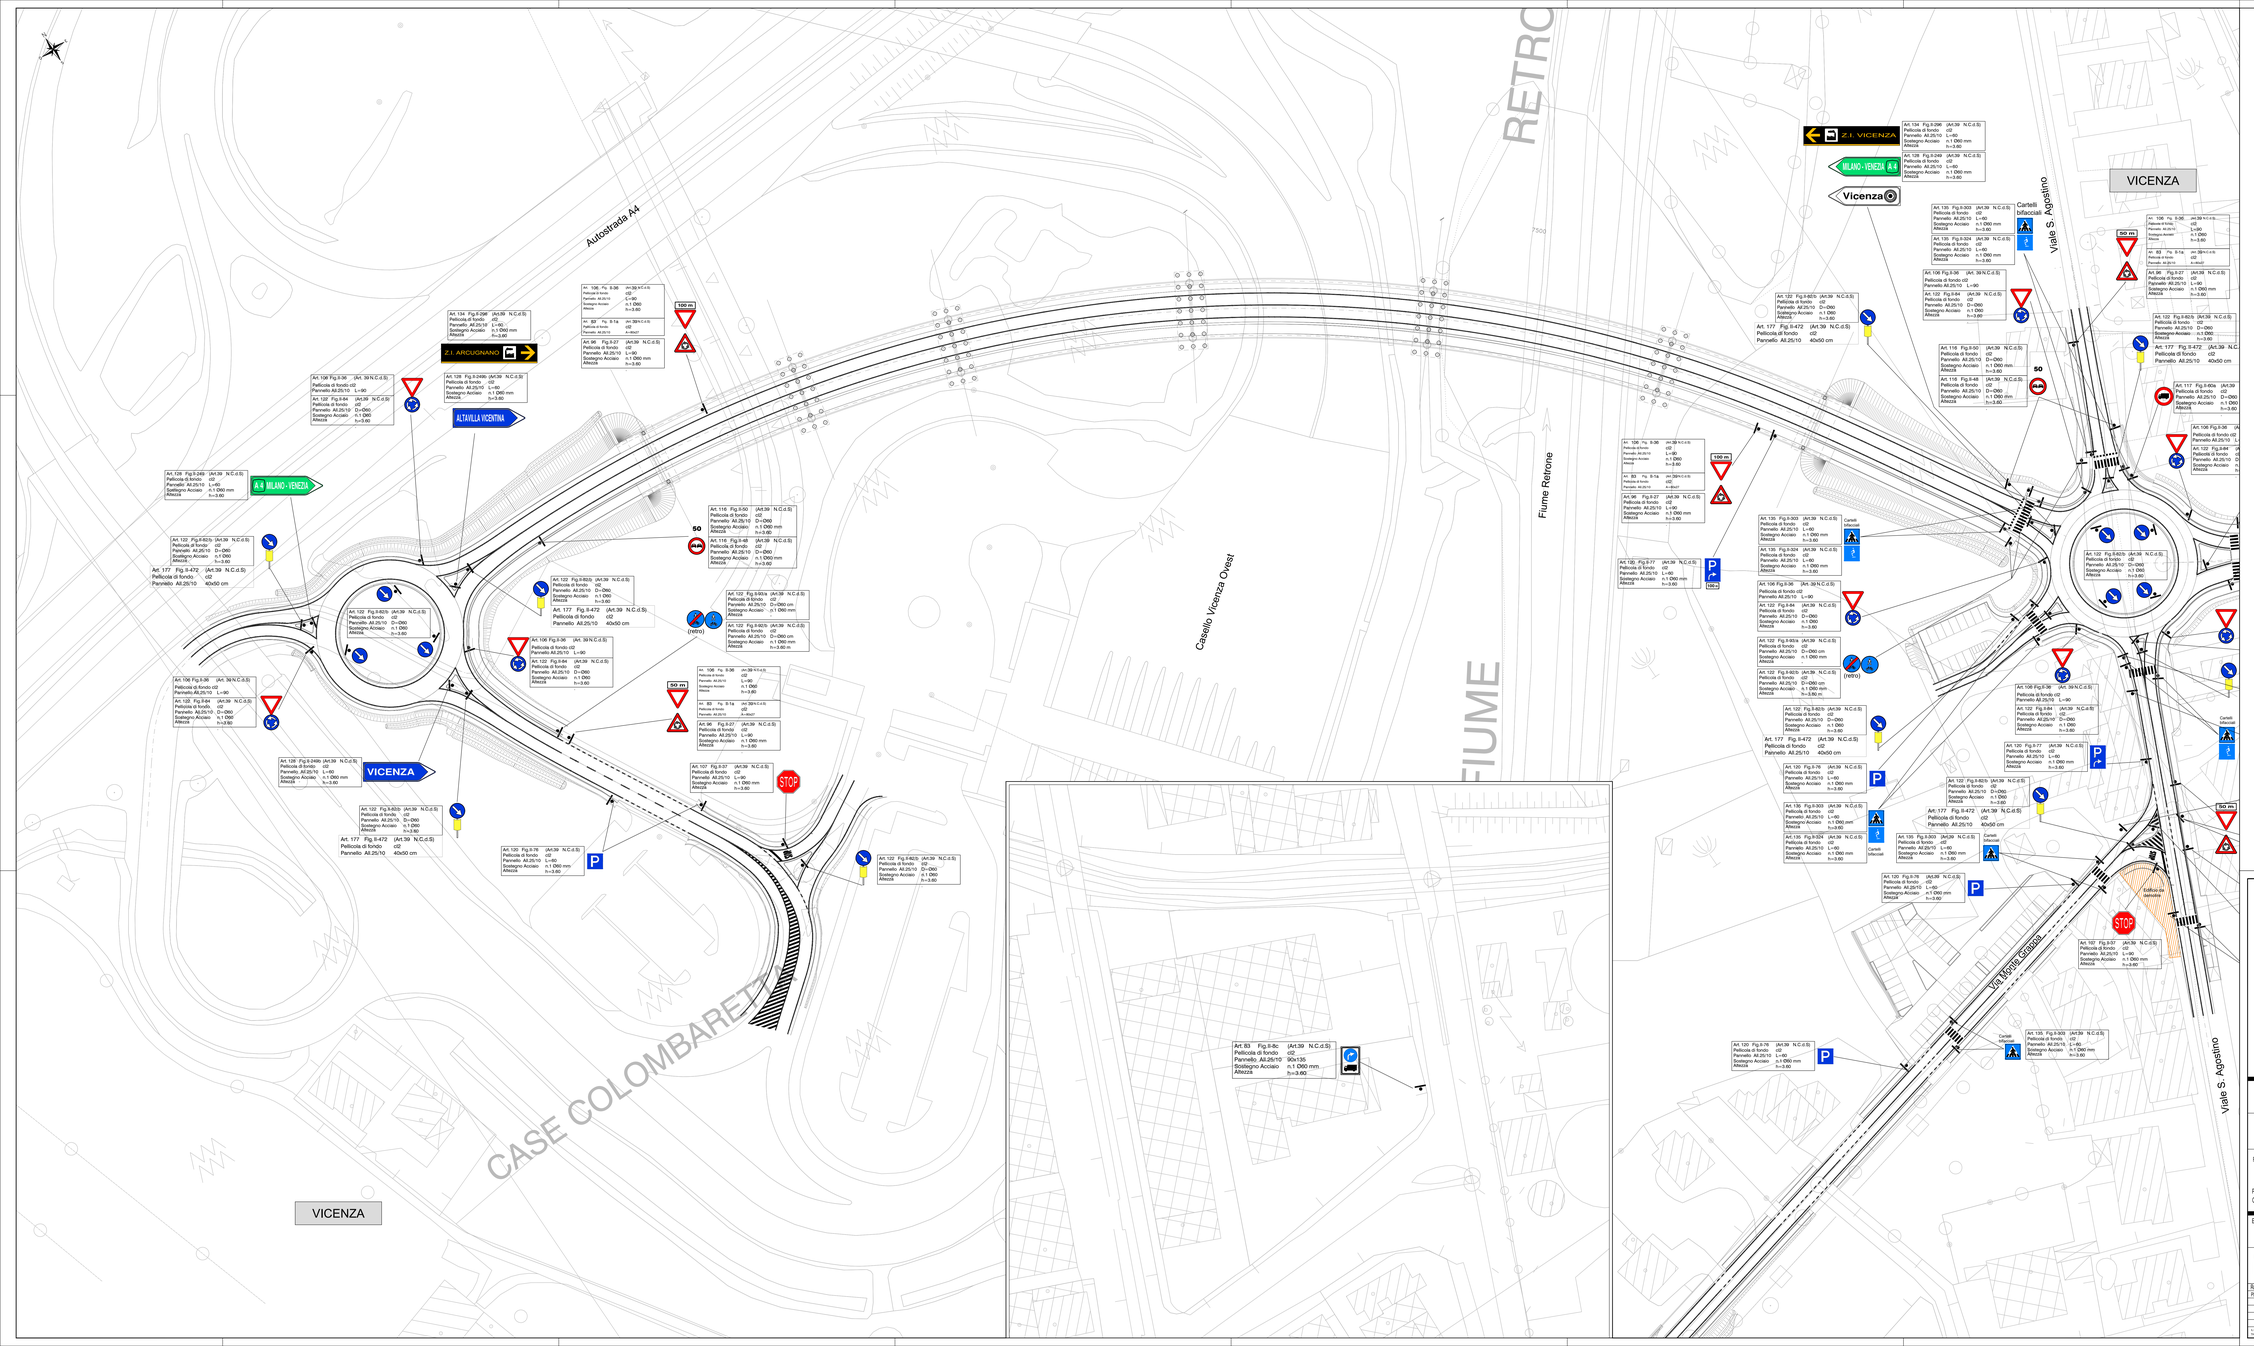

KEY PLAN

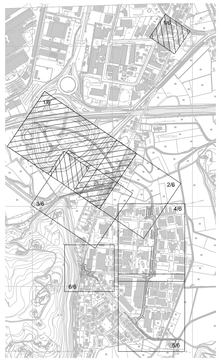

A4autostrada
Brescia| Verona| Vicenza| Padova

Autostrada Bresciа Verona Vicenza Padova SpA
via Flavio Gioia, 71 - 37135 Verona
tel. +39 045827222 - Fax +39 045800597
www.autostrade.it - autostrade@pec.autostrade.it - direzione@pec.autostrade.it
FUNZIONE COSTRUZIONI AUTOSTRADALI

Società con sistema integrato certificato RINA ISO 9001

Nuovo collegamento stradale tra la tangenziale sud di Vicenza e la viabilità ordinaria dei comuni di Arcugnano e Altavilla in provincia di Vicenza

PROGETTO DEFINITIVO

DATA Febbraio 2022
CUP G91B07000410005
WBS B26.ARCUGN

Responsabile Unico del Procedimento
Arch. Roberto Bracco

AUTOSTRADA BRESCIA-VERONA-VICENZA-PADOVA S.p.A
Funzione Costruzioni Autostradali

Direttore di Esecuzione del Contratto
Arch. Mirco Pianorsi

R.T.I. ViA ENGINEERING · NET ENGINEERING · H&R

Archeologo
Stefano TUZZATO

PROGETTISTA E RESPONSABILE INTEGRAZIONE TRA LE PRESTAZIONI SPECIALISTICHE: Ing. Francesco Nicchiarelli
CAPO PROGETTO: Ing. Stefano Luigi

ELABORATO PROGETTO STRADALE
SEGNALETICA E BARRIERE DI SICUREZZA
Planimetria della segnaletica orizzontale e verticale 1/6

SCALA 1:500

NOME FILE ARCUGN-VNHT-HSN-SG_ZZ-CSD_L-DR-CH-0001-P01

Project	Originator	Volume	Location	Type	Role	Number	Suitability	Revision
ARCUGN	VNHT	HSN	SG_ZZ	CSD	D_L_Z	DR	CH	0001	D00IS4	P01

Rev.	Data	Descrizione	Redazione	Controllo	Approvazione
P01	17.02.2022	Emissione	P.SALVO	U.LOLLI	F.NICCHIARELLI

© PROGETTO REALIZZATO DA STUDIO ENGINEERING ASSOCIATI, SERVIZI ATTINENTI ALL'ARCHITETTURA E ALL'ATTIVITÀ DI INGEGNERIA, AI SENSI DELL'ART. 2578 DEL CODICE CIVILE E DELLA LEGGE SUL DIRITTO D'AUTORE. QUESTO DISEGNO NON PUÒ ESSERE COPIATO, RIPRODOTTO O PUBBLICATO, IN TUTTO O IN PARTE, SENZA L'ESPRESSO CONSENSO SCRITTO DEL PROGETTISTA. IN CASO DI UTILIZZO NON AUTORIZZATO, SARÀ PERSEGUITO A NORMA DI LEGGE. THIS DOCUMENT MAY NOT BE COPIED, REPRODUCED OR PUBLISHED, EITHER IN PART OR IN ENTIRETY, WITHOUT THE WRITTEN PERMISSION OF AUTOSTRADA BRESCIA-VERONA-VICENZA-PADOVA S.p.A.. UNAUTHORIZED USE WILL BE PROSECUTED BY LAW.