





KEY PLAN



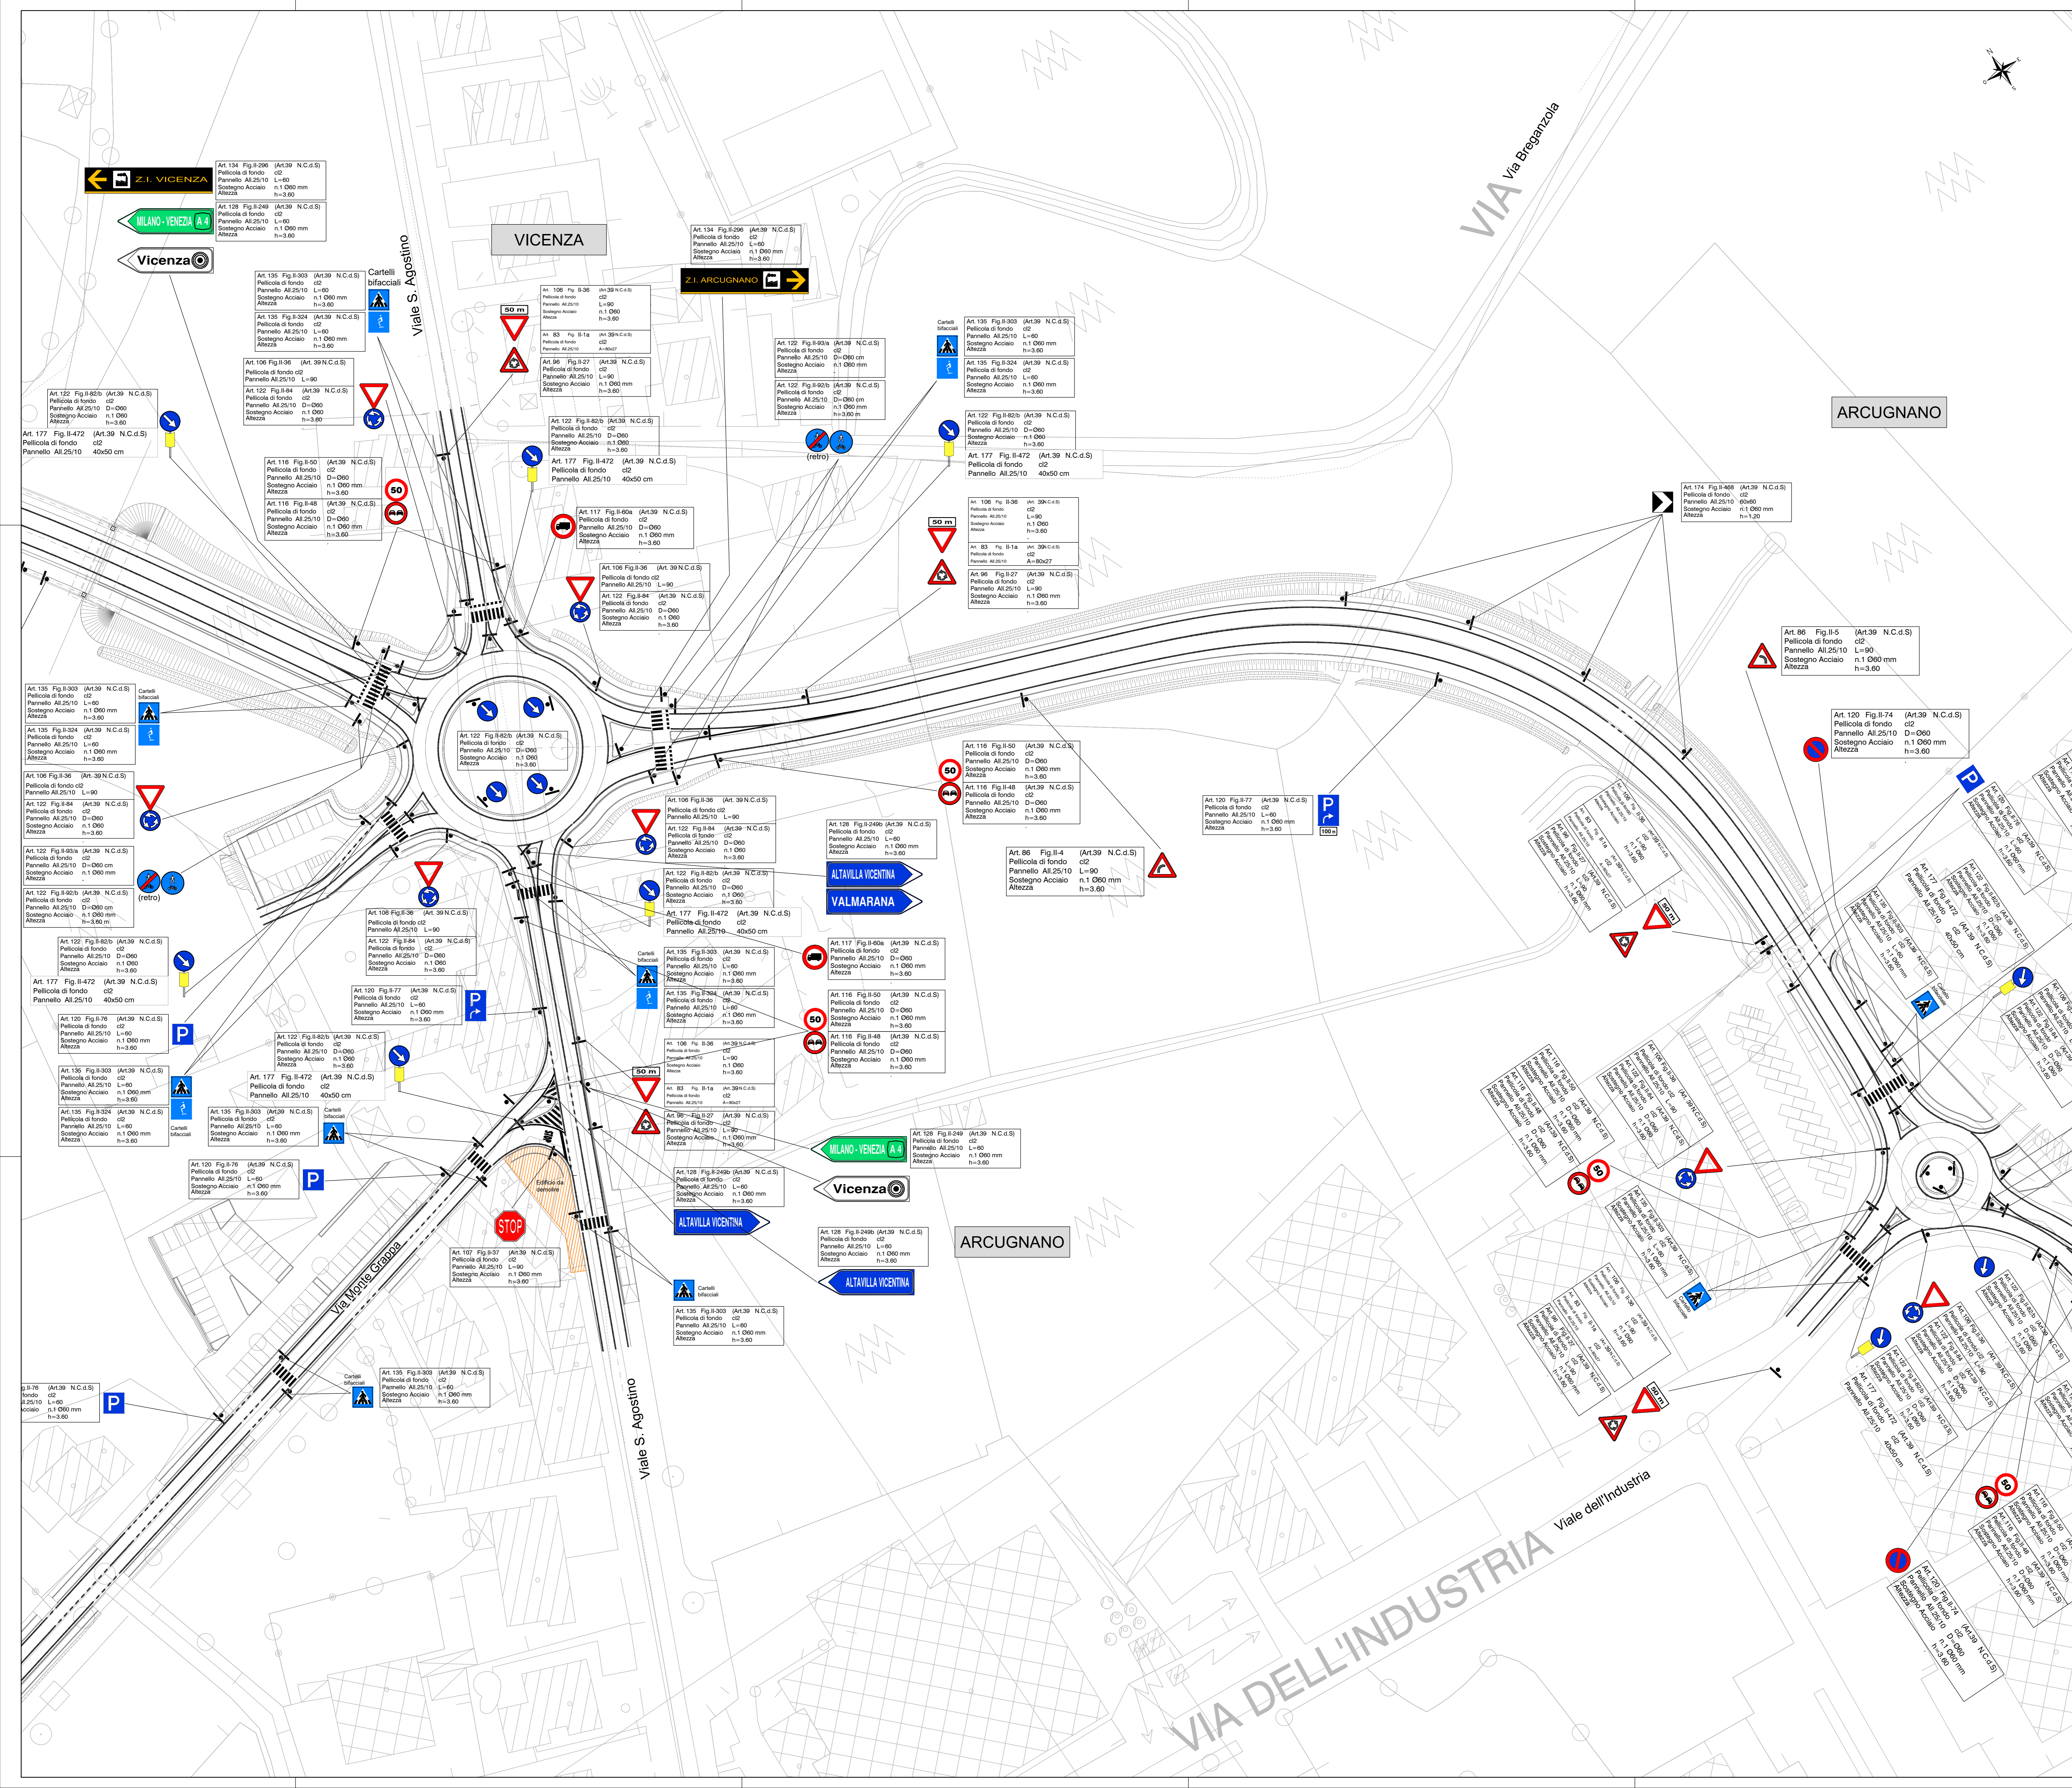

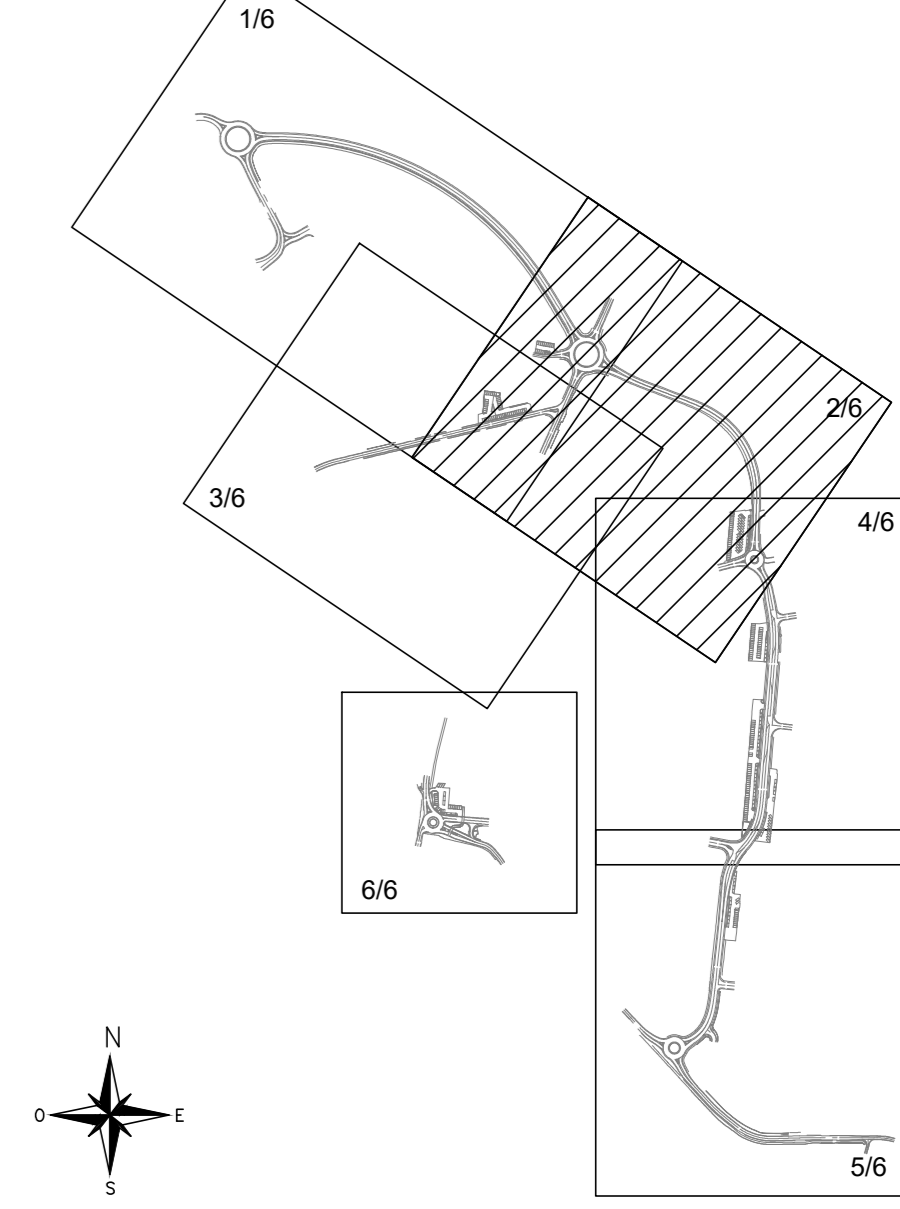


Autostrada Brescia Verona Vicenza Padova SpA
Via Fara-Grada, 71 37135 Verona
Tel. +39 0457727272 Fax +39 0452000011
www.a4autostrada.it www.venetiaautostrade.it
FUNZIONE COSTRUZIONI AUTOSTRADALI



Nuovo collegamento stradale tra la tangenziale sud di Vicenza e la viabilità ordinaria dei comuni di Arcugnano e Altavilla in provincia di Vicenza

PROGETTO DEFINITIVO		DATA: Febbraio 2022						
		CUP: C9180700410005						
		WSS: E26.ARCUGN						
Responsabile Unico del Procedimento Arch. Roberto Becco	AUTOSTRADA BRESCIA-VERONA-VICENZA-PADOVA S.p.A Funzione Costruzioni Autostradali	Direttore di Esecuzione del Contratto Arch. Mirco Panarotto						
R.T.I.   	Archeologo Stefano TUZZATO							
PROGETTISTA E RESPONSABILE INTEGRAZIONE TRA LE PRESTAZIONI SPECIALISTICHE: Ing. Francesco Nicolaielli CAPOPROGETTO: Ing. Umberto Lugli								
ELABORATO	PROGETTO STRADALE SEGNALETICA E BARRIERE DI SICUREZZA Planimetria della segnaletica orizzontale e verticale 2/6	SCALA: 1:500 NOME FILE: arcugn-144-146-152-230-2-30-04-01						
Project	Originator	Volume	Location	Type	Rate	Number	Suitability	Revision
ARCUGN	VNHT	HS1	SO	ZCS	00	LZ	DR	CH
						0002	00054	P01
Rev.	Data	Descrizione	Redazione	Controllo	Approvazione			
P01	11/02/2022	Emissione	P. SALVO	U. LUZZI	FACCHINELLI			