
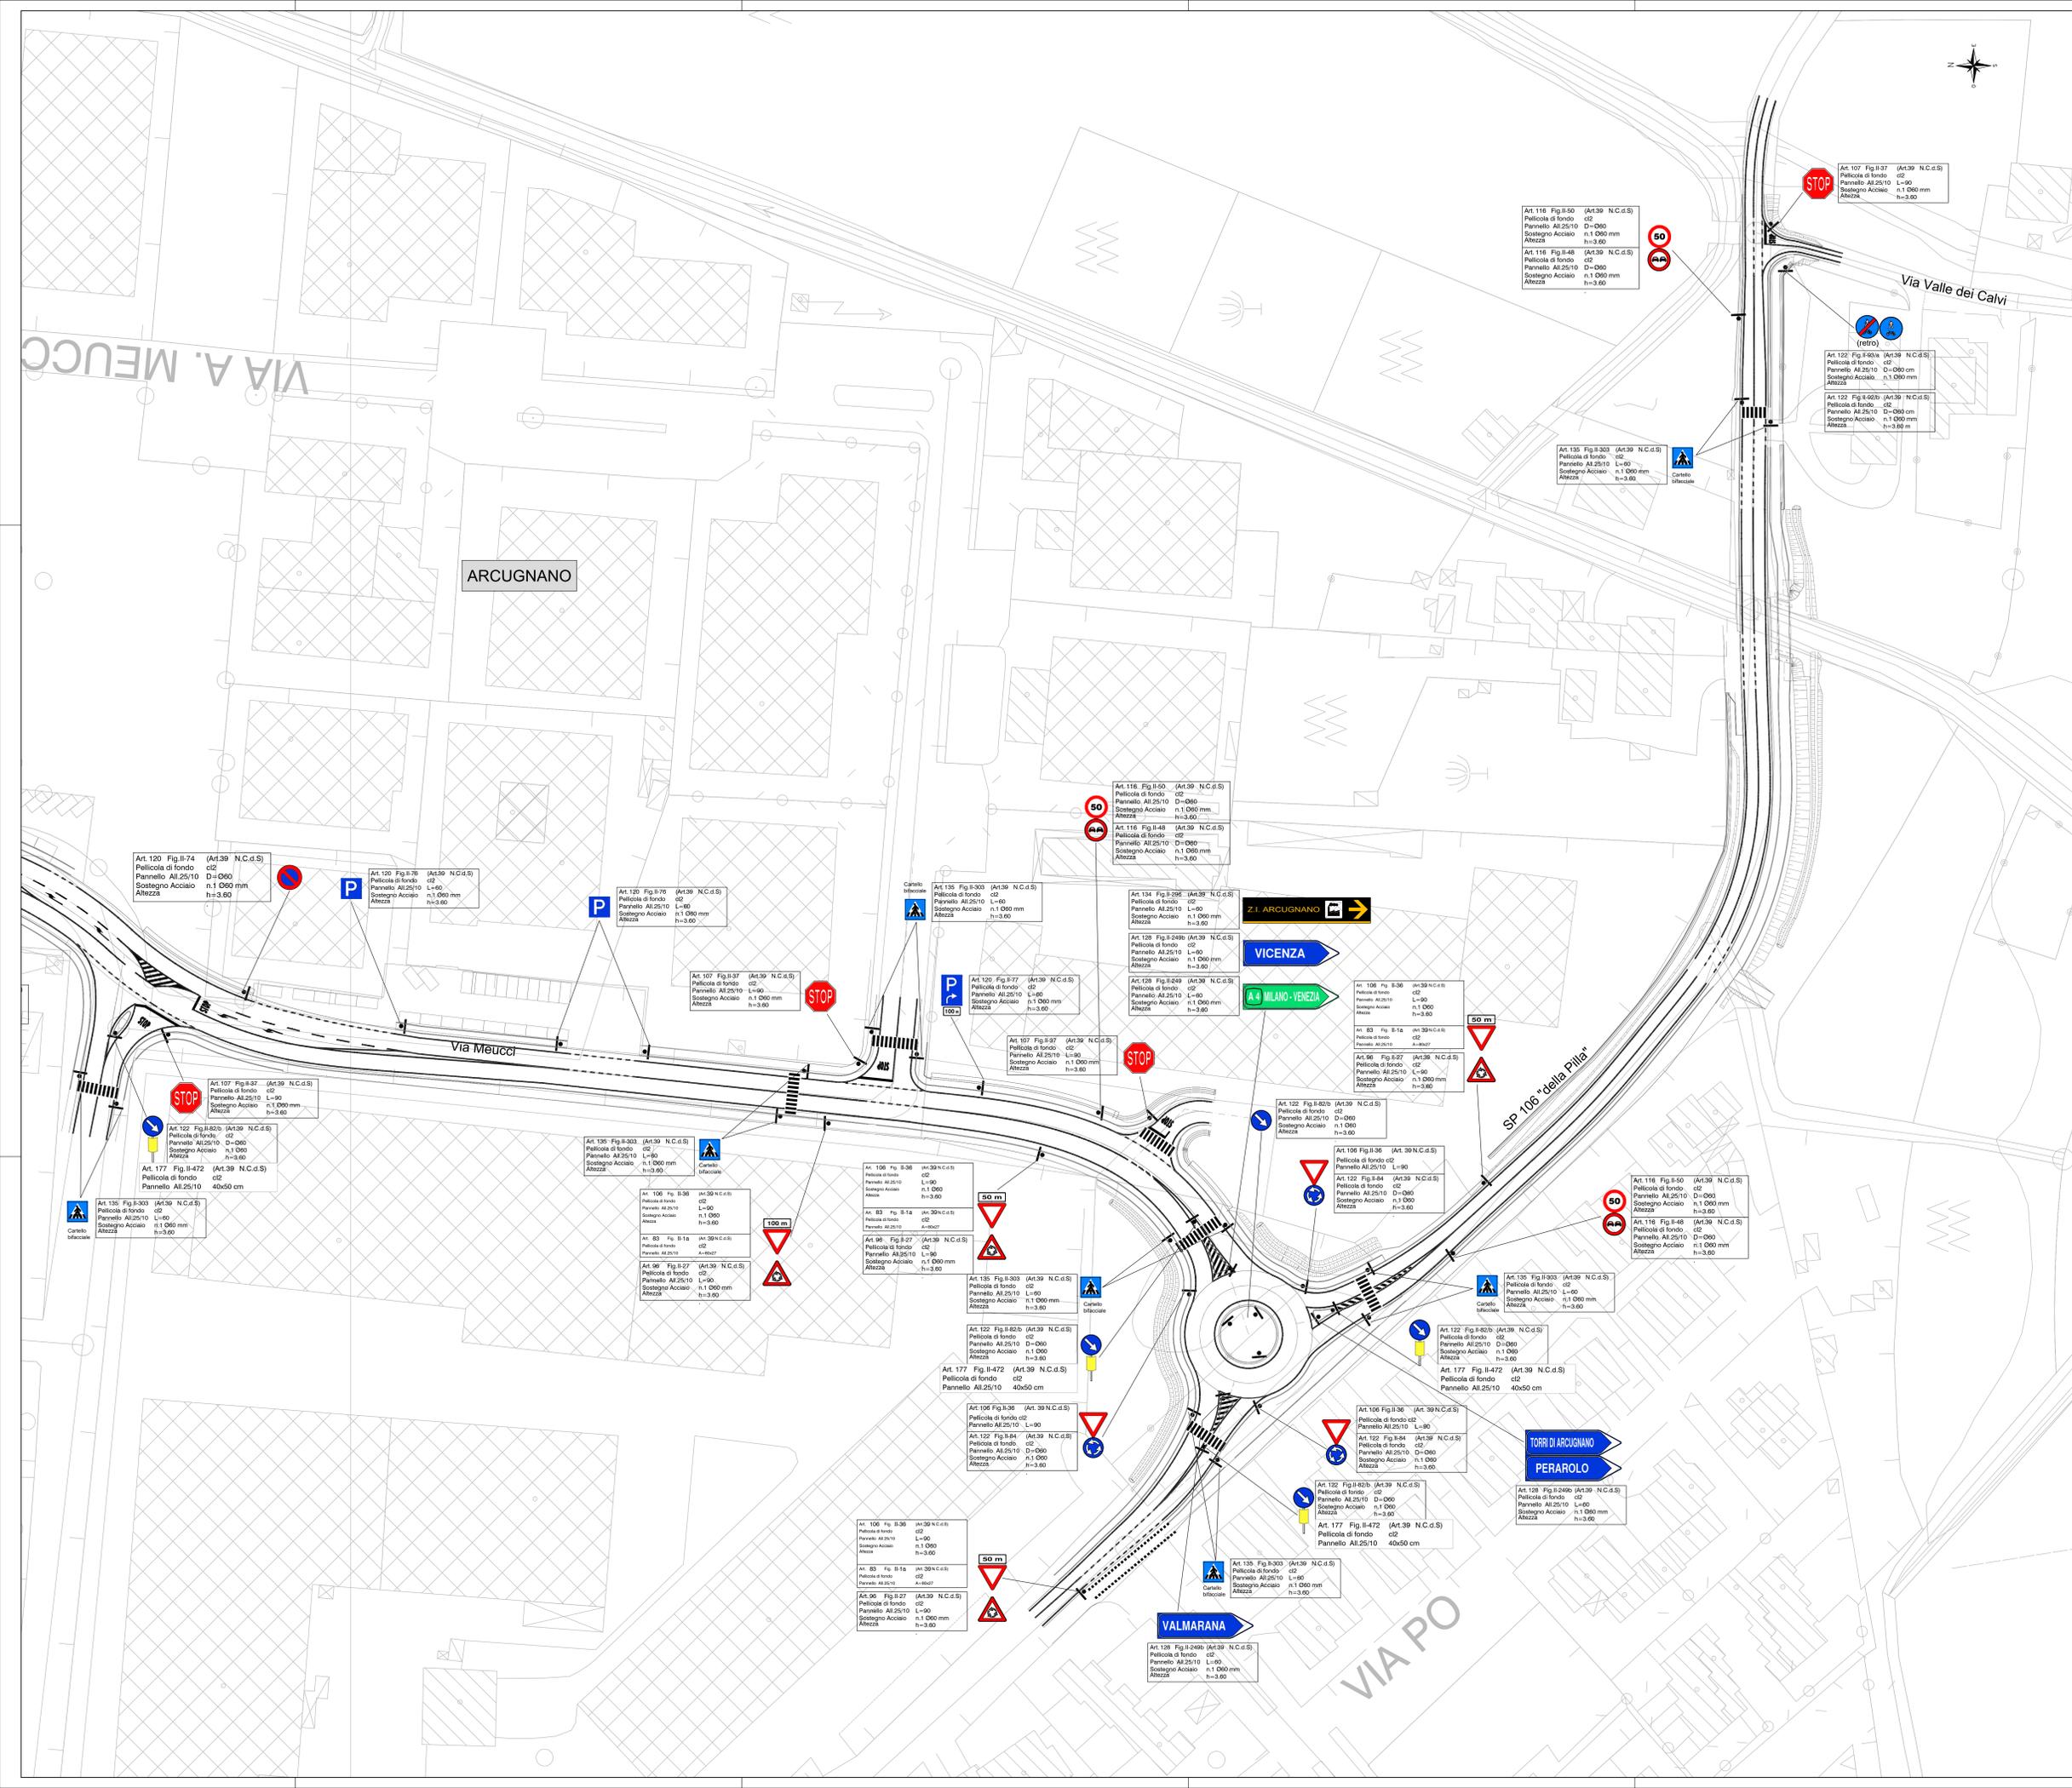


KEY PLAN

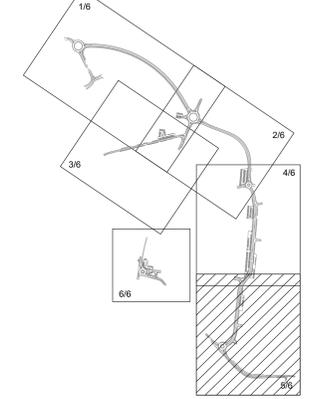

A4autostrada
Brescia Verona Vicenza Padova

Autosstrada Brescia Verona Vicenza Padova SpA
Via Roma - 37135 Verona
Tel. +39 045727222 Fax +39 0457000011
www.a4autostrada.it

Nuovo collegamento stradale tra la tangenziale sud di Vicenza e la viabilità ordinaria dei comuni di Arcugnano e Altavilla in provincia di Vicenza

PROGETTO DEFINITIVO

DATA: Febbraio 2022
CUP: 03180700410005
WBS: E02-ARCUGN

Responsabile Unico del Progetto: **AUTOSTRADA BRESCIA-VERONA-VICENZA-PADOVA S.p.A**
Arch. Roberto Becco

Funzione Costruzioni Autostradali

Direttore di Esecuzione del Contratto:
Arch. Marco Forastaro

R.T. **VIA** **NET** **INGENIERING** **HMR**

Architetto: **Stefano TUZZATO**

PROGETTISTA E RESPONSABILE INTEGRAZIONE TRA LE PRESTAZIONI SPECULATIVE: Ing. Francesco Nicchelli
CAPO PROGETTO: Ing. Umberto Lugli

ELABORATO: **PROGETTO STRADALE SEGNALETICA E BARRIERE DI SICUREZZA**
Planimetria della segnaletica orizzontale e verticale 5/6

SCALA: 1:500
NOME FILE: wbs-104-104-02-020-01-01-001

Rev.	Data	Descrizione	Elaborazione	Controllo	Approvazione
001	11-02-2022	Emesse	P. SALV. 02	U. LISI	FACCHINELLI

I PRESENTI DOCUMENTI SONO PRODOTTI IN OTTICA ECOLOGICA E SONO DISPONIBILI IN FORMATO DIGITALE. IL TESTO DI QUESTI DOCUMENTI È IDENTICO A QUELLO INFORMATO. IL DOCUMENTO INFORMATO È LA VERSIONE UFFICIALE. LA VERSIONE INFORMATO È LA VERSIONE UFFICIALE. LA VERSIONE INFORMATO È LA VERSIONE UFFICIALE.