



SEZIONE TRASVERSALE TIPO IN CAMPATA

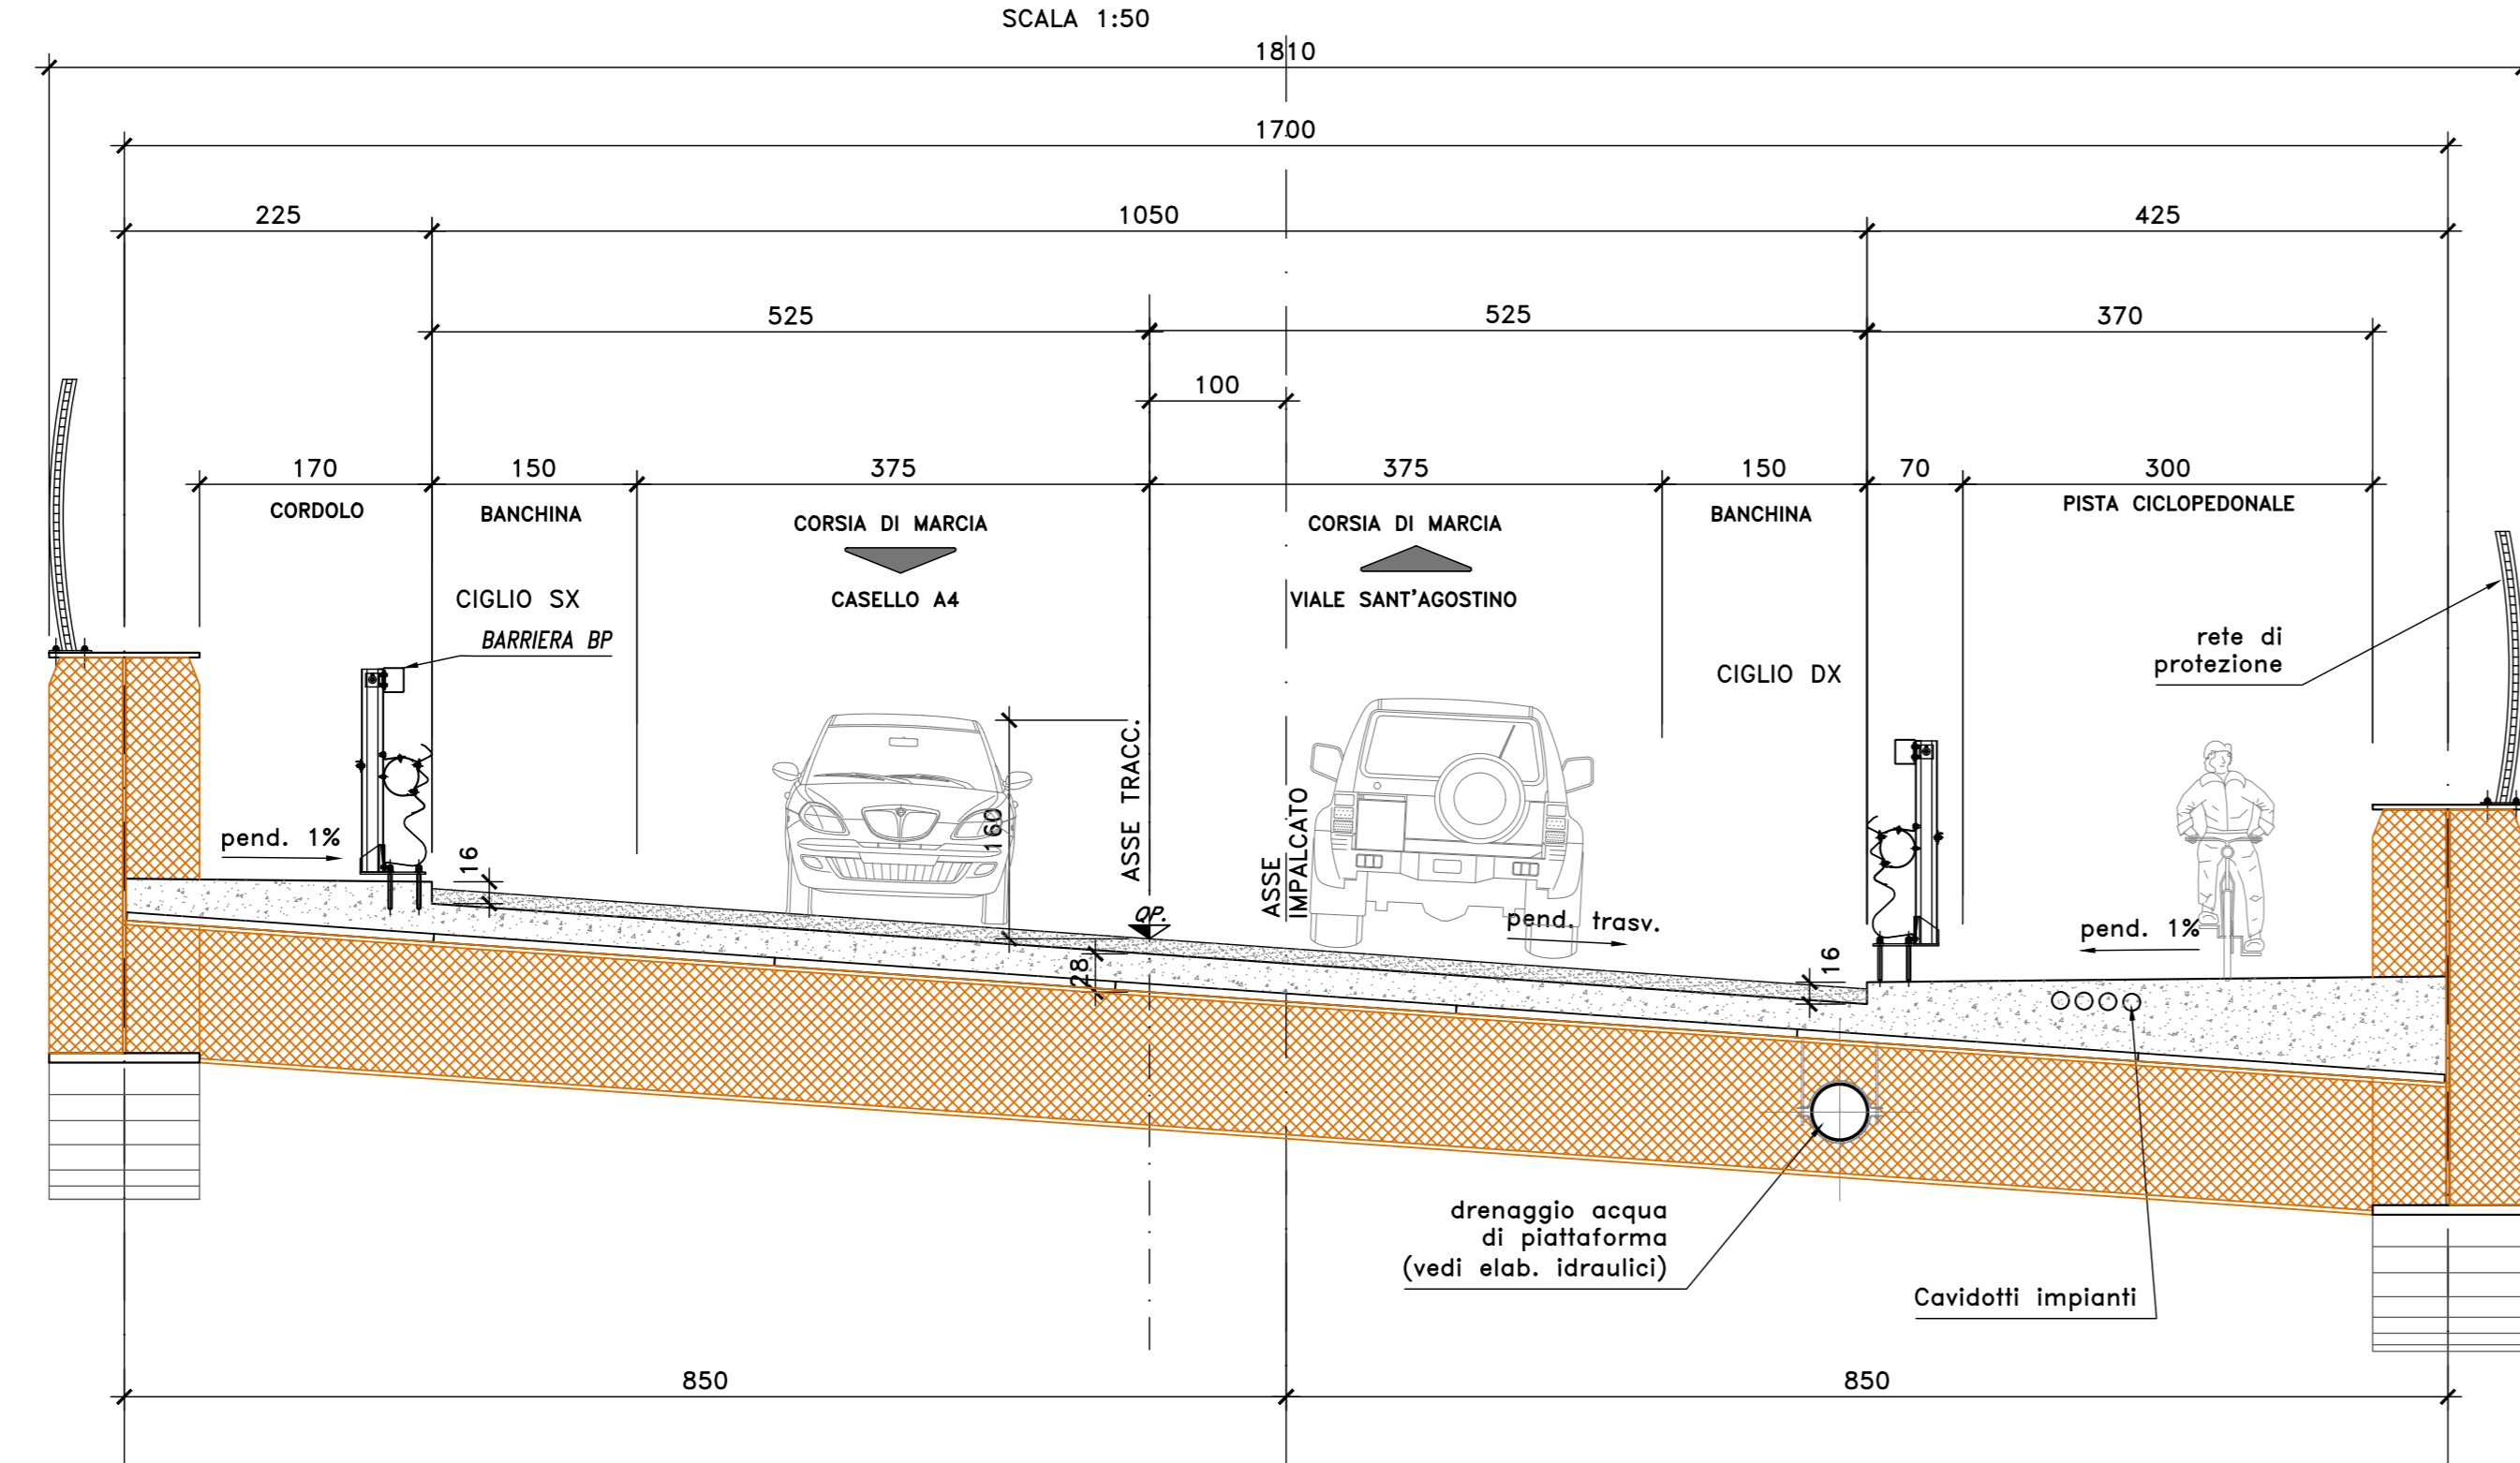

DETTAGLIO PAVIMENTAZIONE PER PONTI

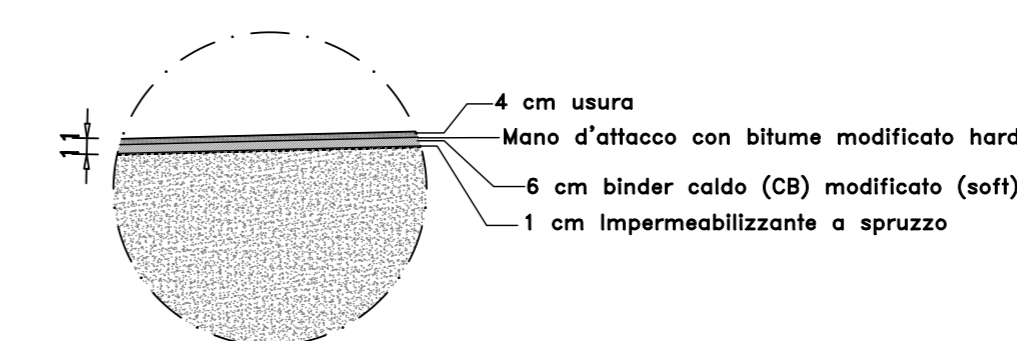

Nuovo collegamento stradale tra la tangenziale sud di Vicenza e la viabilità ordinaria dei comuni di Arcugnano e Altavilla in provincia di Vicenza

PROGETTO DEFINITIVO
DATA: Febbraio 2022
CUP: G91807000410005
WBS: R26.ARCUGN

Responsabile Unico del Procedimento: **AUTOSTRADA BRESCIA-VERONA-VICENZA-PADOVA S.p.A.**
Funzione Costruzioni Autostradali

RT.I: **VIA** (AUTOSTRADALE), **NET** (ENGINEERING), **HMR** (ARCHITETTURA), **Stefano TUZZATO** (ARCHEOLOGO)

PROGETTISTA E RESPONSABILE INTEGRAZIONE TRALE PRESTAZIONI SPECIALISTICHE: Ing. Francesco Nociarielli
CAPO PROGETTO: Ing. Umberto Lugli

ELABORATO: OPERE D'ARTE MAGGIORI
PONTE PO01 SUL FIUME RETRONE
Planimetria con individuazione dell'opera e sezione tipo NOME FILE: wbs-rc-08-41-2-31-08-001

Project	Originator	Volume	Location	Type	Role	Number	Subsidiary	Revision
ARCUGN	VNHT	SIBR	SQ	ML	VI	DI	Z	DR
Rev.	001	001	001	001	001	001	001	001

Rev.	Data	Descrizione	Redazione	Controllo	Approvazione
001	11/02/2022	Emissione	F. COZZI	S. PALAZZA	F. MARCHELLI

Il presente documento è di proprietà esclusiva di VIA Autostrade e non può essere copiato, ristampato o distribuito senza permesso scritto dalla VIA Autostrade. È vietata espressamente la ristampa o l'uso non autorizzato senza permesso scritto dalla VIA Autostrade. È vietata espressamente la ristampa o l'uso non autorizzato senza permesso scritto dalla VIA Autostrade.