PIANTA SCAVI E OPERE PROVVISIONALI

SCALA 1:200

L= 375.00m – n° 6 CAMPATE: 50.00+50.00+3x75.00+50.00

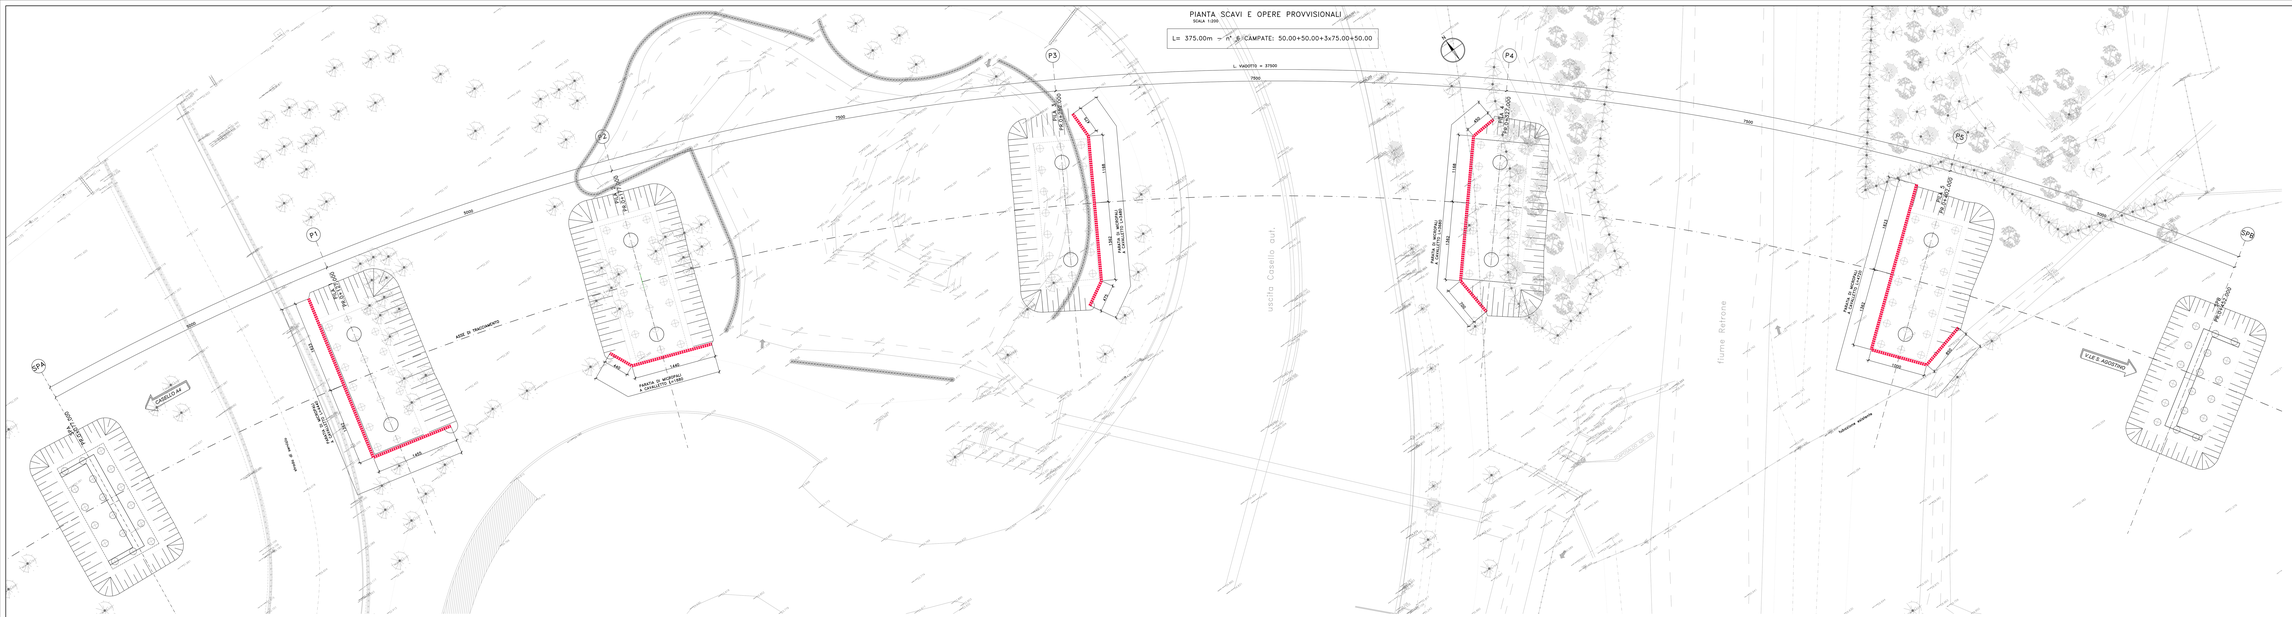

SEZIONE LONGITUDINALE SCAVI E OPERE PROVVISIONALI

SCALA 1:200

L= 375.00m – n° 6 CAMPATE: 50.00+50.00+3x75.00+50.00

PER LE CAMPATURE DELLE PARATIE PROVVISIONALI FILE SI RIMANDA LE TAVOLE SPECIFICHE

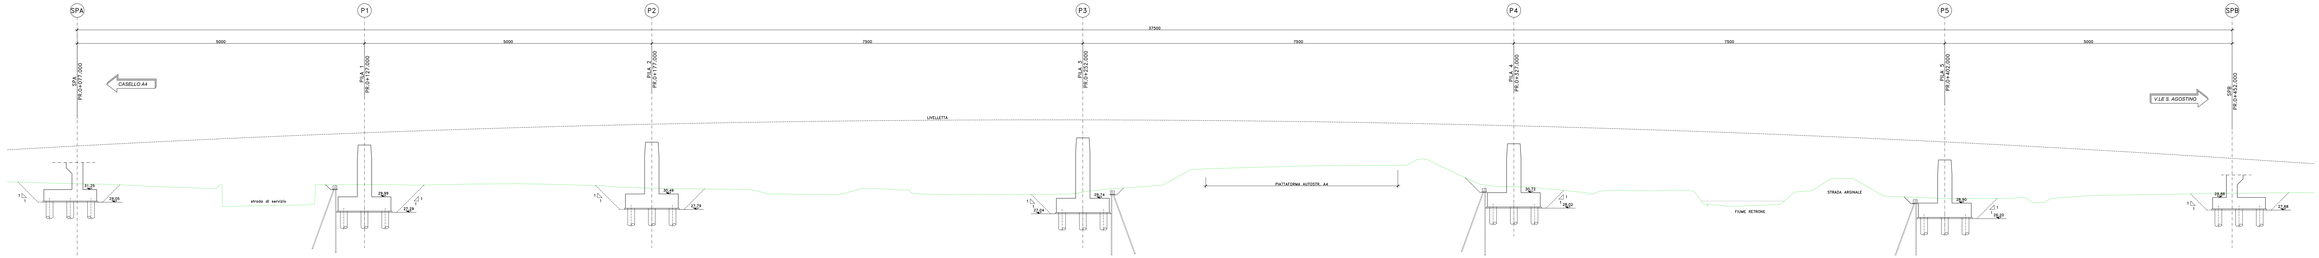

A4autostrada
Brescia Verona Vicenza Padova

Autostrada Brescia Verona Vicenza Padova SpA
sede legale: Lungadige Cangrande, 16 - 37126 Verona
tel. +39 0458270220 - Fax +39 0458290501
www.autostradabvvipd.it - e-mail: segreteria@autostradabvvipd.it
PEC: autostradabvvipd@legalmail.it
A.U.C.P.M. CONCESSIONARIA AUTOSTRADALE

RIR Tecnoingegneria
Tecnoingegneria Integrata
Sede Legale: Via Cadolini, 7 - 20137 Milano
Sede Operativa: Via Lombardia, 31 - 20068 Peschiera B.na (MI)

Nuovo collegamento stradale tra la tangenziale sud di Vicenza e la viabilità ordinaria dei comuni di Arcugnano e Altavilla in provincia di Vicenza

PROGETTO DEFINITIVO

DATA	Febbraio 2022
C.U.P.	D91B07000440003
RES	EOK-MR1C4A

Responsabile Unico del Procedimento: Ing. Roberto Bacci

Direttore di Esecuzione del Contratto: Ing. Mirco Pasquetto

Società di Ingegneria
A.T.I.
ViA ingegneria
NET ENGINEERING
HYDROS
Archeologo: Stefano TUZZATO

PROGETTISTA E RESPONSABILE INTEGRAZIONE TRA LE PRESTAZIONI SPECIALISTICHE: Ing. Francesco Rocchetelli
CAPO PROGETTO: Ing. Umberto Lugli

ELABORATO: OPERE D'ARTE MAGGIORI
PONTE PO01 SUL FIUME RETRONE
Planta e sezione longitudinale Scavi ed Opere Provvisionali

SCALA: 1:200

NOME FILE: ARCUGN-VNH1-SBP-S0_MLN1-D1_Z-DR-C8-00014-DR0RS4-P01-1.dwg

Project	Originator	Volume	Location	Type	Role	Number	Subsidiary	Revision
ARCUGN	VNH1	SBP	S0_MLN1	D1_Z	DR	C8	00014	DR0RS4	P01

No.	Date	Description	Prepared	Checked	Approved
01	10.2021	Emissione	F.COMELLI	L.RAZA	F.ROCCHETELLI

IL PRESENTE DOCUMENTO NON POTRA' ESSERE RIPRODOTTO, PER INTERO O PER PARTE, SENZA IL CONSENSO SCRITTO DEI TITOLARI DEI DIRITTI. ESSI SONO TUTELATI AI SENSI DELLA LEGGE SUL DIRITTO DI AUTORE.