


REALIZZAZIONE FASE 1

SCALA 1:500

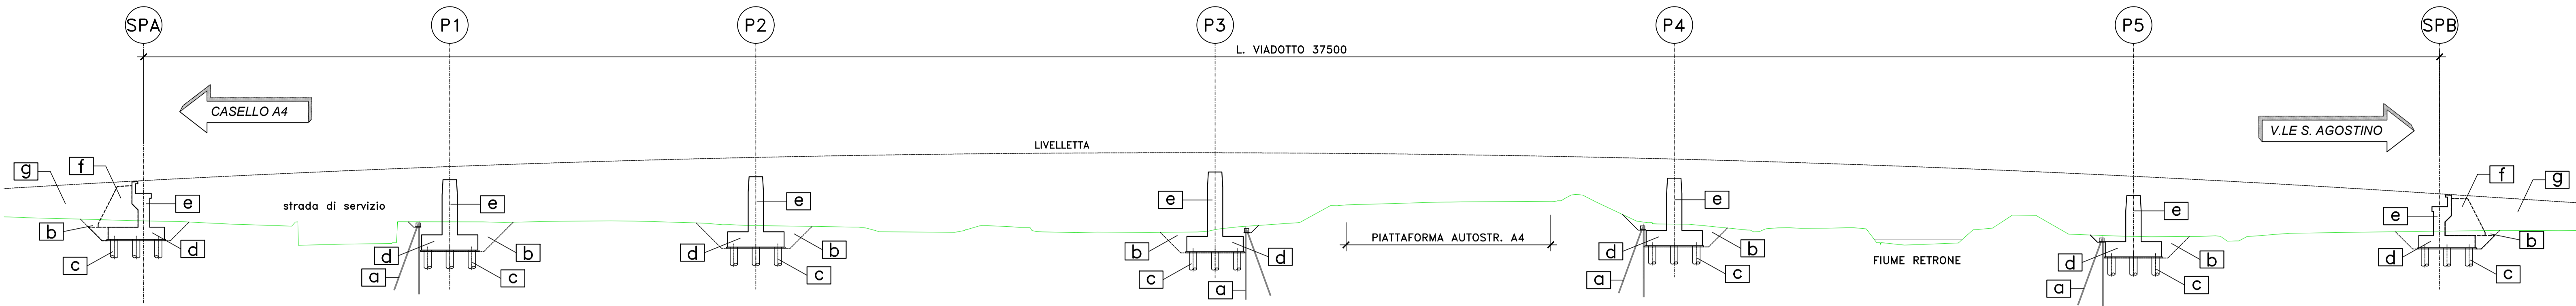

1) REALIZZAZIONE SOTTOSTRUTTURE


- SPALLE E PILE:**
 1.a) REALIZZAZIONE OPERE PROVVISORIE
 1.b) SCAVO FINO A QUOTA INTRADOSSO MAGRONE
 1.c) REALIZZAZIONE PALI DI FONDAZIONE DA QUOTA MAGRONE
 1.d) REALIZZAZIONE ZATTERE DI FONDAZIONE
 1.e) REALIZZAZIONE ELEVAZIONI
 1.f) REALIZZAZIONE CUNEI DI TRANSIZIONE
 1.g) COMPLETAMENTO RILEVATO DI APPROCCIO

NOTE E PRESCRIZIONI

1. I BAGGIOLI E I CORDOLI DI CORONAMENTO DEI MURI ANDATORI E DEL PARAGHIAIA SARANNO REALIZZATI SOLO DOPO AVER SCONTATO GLI EVENTUALI CEDIMENTI INDOTTI DALLA REALIZZAZIONE DEI RILEVATI DI APPROCCIO.

REALIZZAZIONE FASE 2

SCALA 1:500

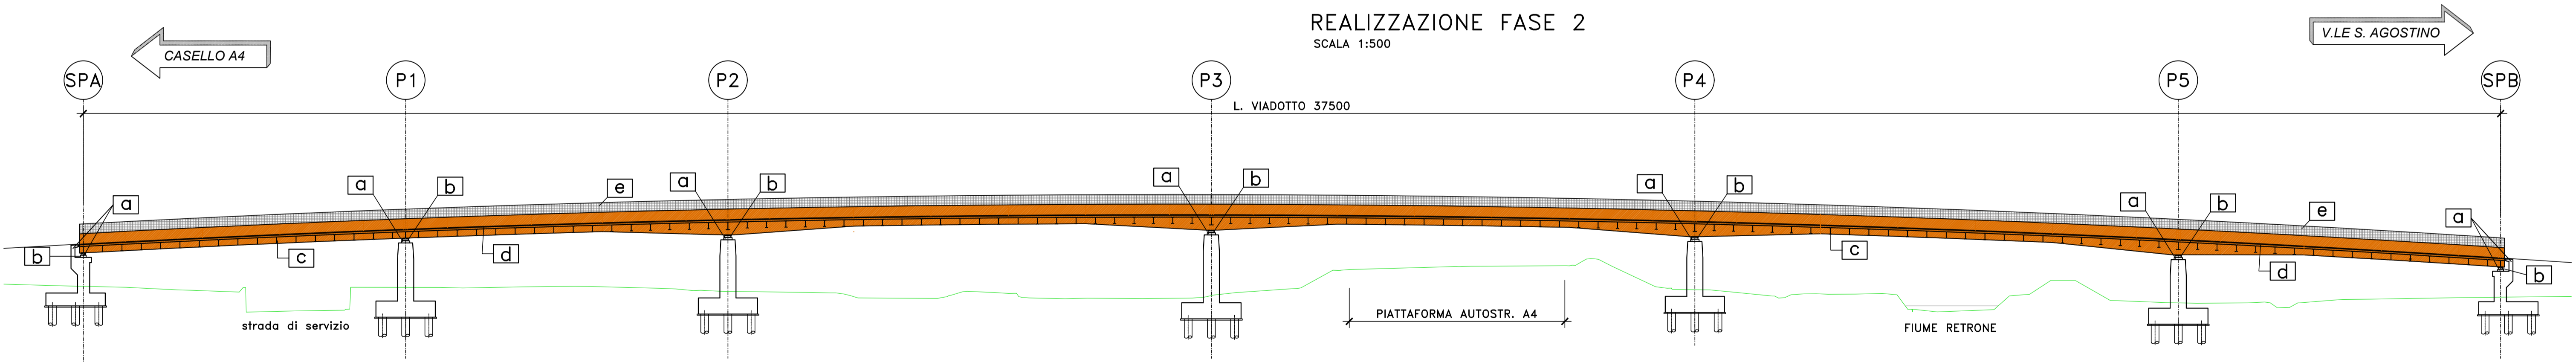

2) REALIZZAZIONE IMPALCATO, FINITURE E PROTEZIONI

- 2.a) REALIZZAZIONE BAGGIOLI SPALLE/PILE E CORDOLO DI COMPLETAMENTO SULLE SPALLE
 2.b) POSA IN OPERA APPARECCHI DI APPOGGIO
 2.c) POSA IN OPERA CARPENTERIA METALLICA VARATA DAL BASSO CON L'AUSILIO DI GRU
 2.d) COMPLETAMENTO SOLETTA IMPALCATO
 2.e) REALIZZAZIONE FINITURE

Brescia | Verona | Vicenza | Padova

Autostrada Brescia Verona Vicenza Padova SpA
 via Filadelfo Gioia, 71 - 37135 Verona
 tel. +39 0455272222 Fax +39 0455200051
 www.autostrad.it autostrad@autostrad.it direzione@pec.autostrad.it
 FUNZIONE COSTRUZIONI AUTOSTRADALI

Member of ISO Federation
 CERTIFICAZIONE SISTEMI
 ISO 9001
 ISO 14001

Nuovo collegamento stradale tra la tangenziale sud di Vicenza e la viabilità ordinaria dei comuni di Arcugnano e Altavilla in provincia di Vicenza

PROGETTO DEFINITIVO

DATA Febbraio 2022
 CUP G91B07000410005
 WBS B26.ARCUGN

Responsabile Unico del Procedimento
 Arch. Roberto Becco

AUTOSTRADA BRESCIA-VERONA-VICENZA-PADOVA S.p.A
 Funzione Costruzioni Autostradali

Direttore di Esecuzione del Contratto
 Arch. Mirco Panarotto

R.T.I. **ViA** INGEGNERIA

NET ENGINEERING

HMR

Archeologo
Stefano TUZZATO

PROGETTISTA E RESPONSABILE INTEGRAZIONE TRA LE PRESTAZIONI SPECIALISTICHE: Ing. Francesco Nicchiarelli
 CAPO PROGETTO: Ing. Umberto Lugli

ELABORATO OPERE D'ARTE MAGGIORI
 PONTE PO01 SUL FIUME RETRONE
 Metodi costruttivi

SCALA 1.500
 NOME FILE arcugn-vnf-sbr-sol-ml-vi-01-z-dr-cb-0015

Project	Originator	Volume	Location	Type	Role	Number	Suitability	Revision
ARCUGN	VNHT	SBR	SOL	ML	VI	01	Z	DR
					CB	0015	0004	P01

Rev.	Data	Descrizione	Redazione	Controllo	Approvazione
P01	17-02-2022	Emissione	P.COSMELLI	G.PIAZZA	F.NICCHIARELLI

IL PRESENTE DOCUMENTO NON POTRA' ESSERE COPERTO, RIPRODOTTO O ALTAMENTE PUBBLICATO, IN TUTTO O IN PARTE, SENZA IL CONSENSO SCritto DELLA AUTOSTRADA BRESCIA-VERONA-VICENZA-PADOVA S.p.A. NON UTILIZZATO SENZA AUTORIZZAZIONE. SARANNO PRESERVATI A NORMA DI LEGGE. THIS DOCUMENT MAY NOT BE COPIED, REPRODUCED OR PUBLISHED, EITHER IN PART OR IN ITS ENTIRETY, WITHOUT THE WRITTEN PERMISSION OF AUTOSTRADA BRESCIA-VERONA-VICENZA-PADOVA S.p.A. UNAUTHORIZED USE WILL BE PROSECUTED BY LAW.