



PTRC - ENERGIA E AMBIENTE

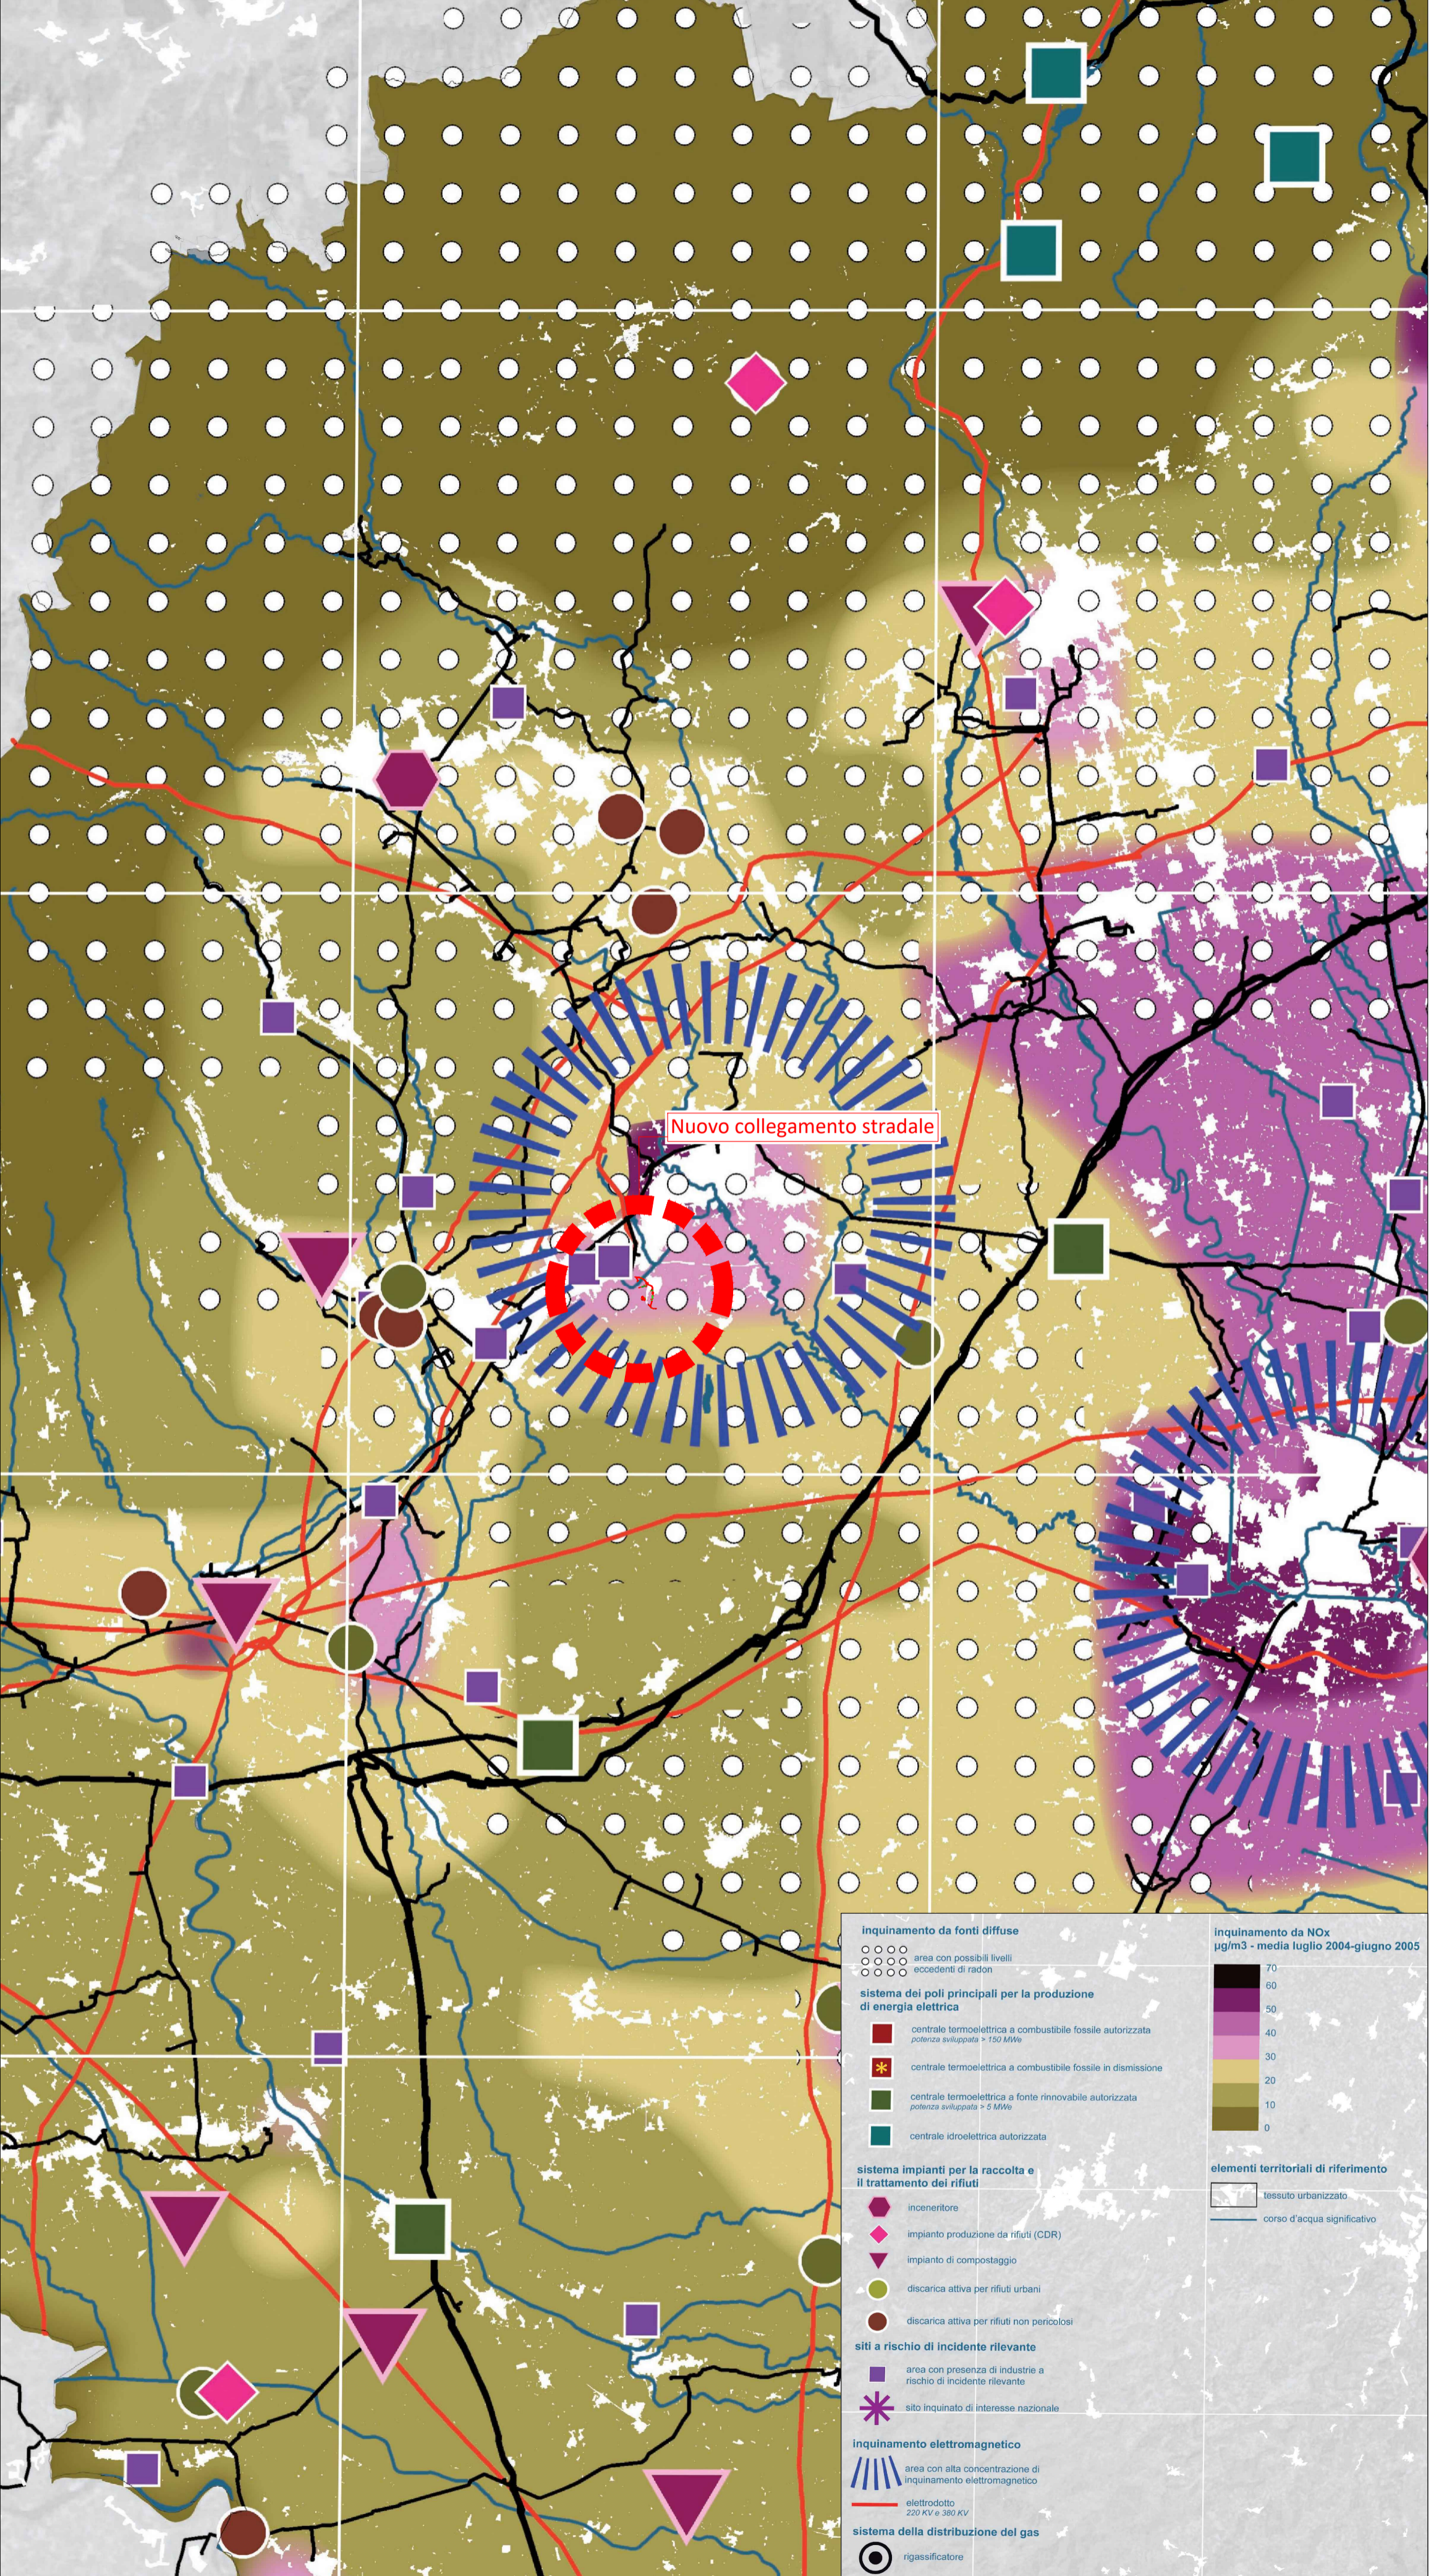


Estratto tavola 03 - Energia e ambiente - PTRC Regione del Veneto

PTRC - MOBILITÀ

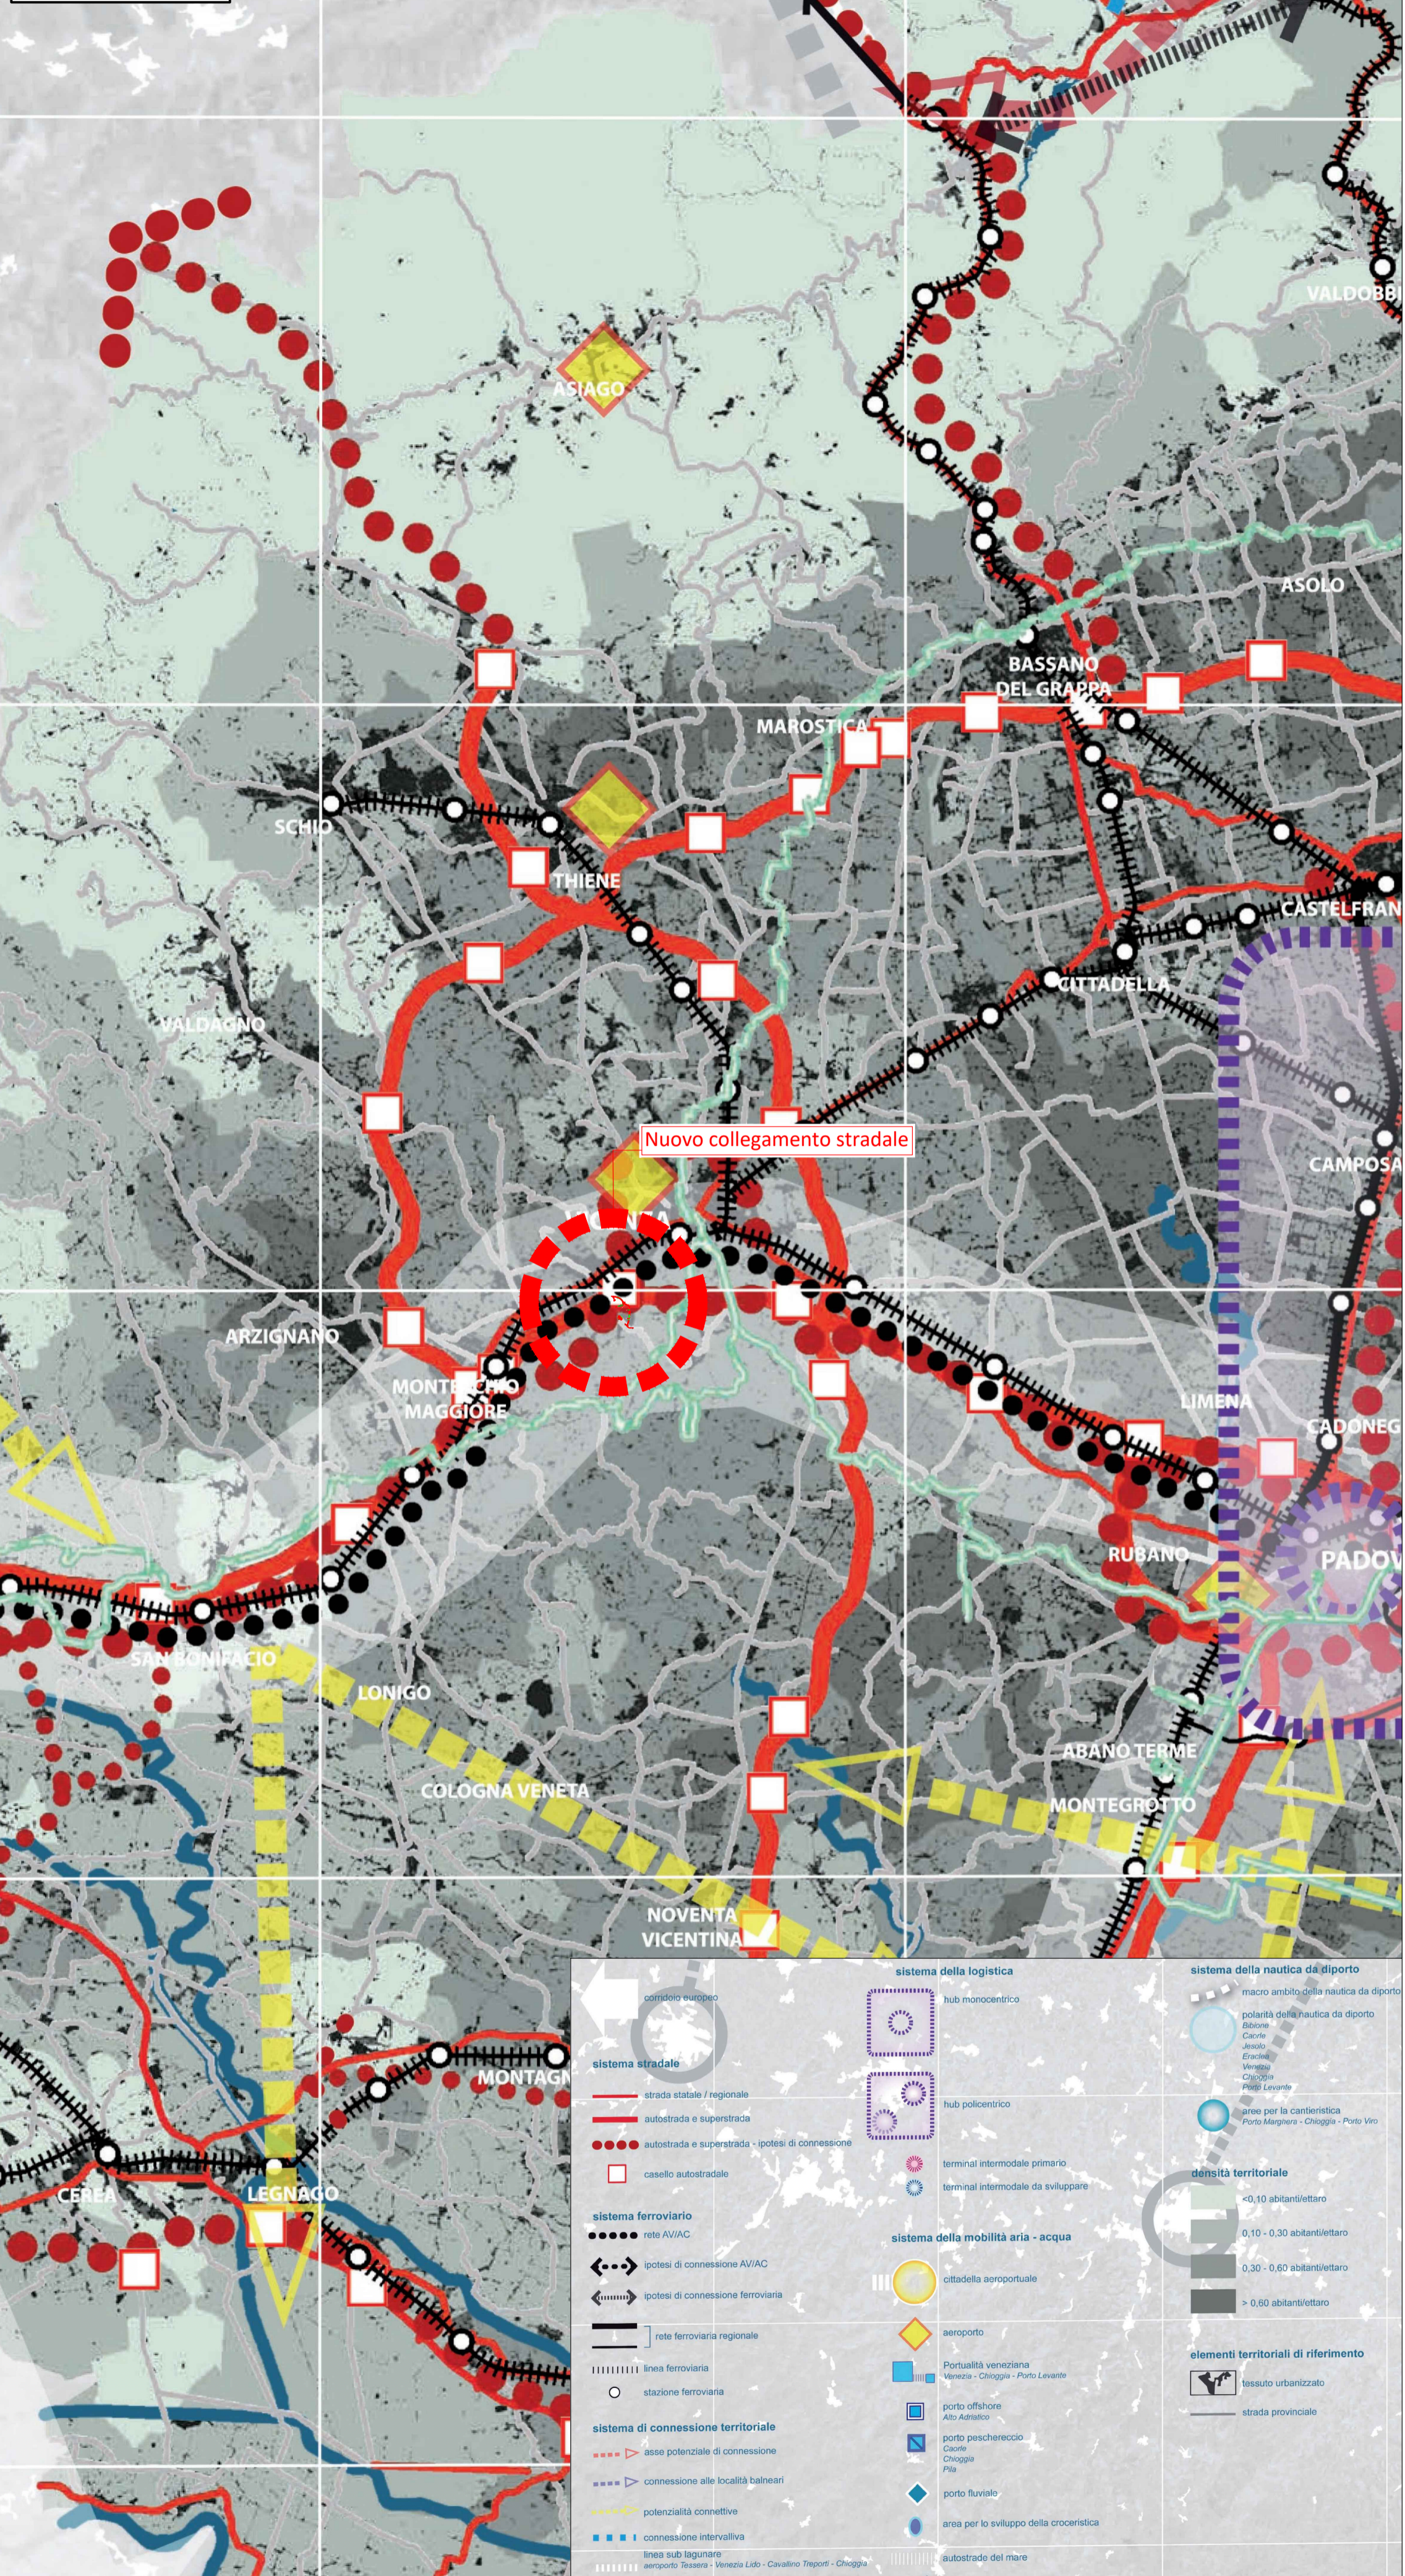

Estratto tavola 04 - Mobilità - PTRC Regione del Veneto

PTRC - 30 giugno 2020
Con delibera di Consiglio Regionale n. 20

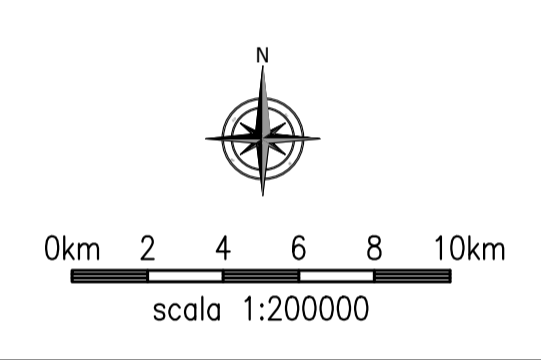

A4autostrada
Brescia | Verona | Vicenza | Padova

Autostrada Brescia Verona Vicenza Padova SpA
via Flavio Gioia, 71 - 37135 Verona
tel. +39 0458272222 Fax +39 0458200051
www.autobsp.it autobsp@autobsp.it direzione@pec.autobsp.it
FUNZIONE COSTRUZIONI AUTOSTRADALI

RIA
CERTIFIED MANAGEMENT SYSTEM
ISO 9001 - ISO 14001
ISO 45001

Nuovo collegamento stradale tra la tangenziale sud di Vicenza e la viabilità ordinaria dei comuni di Arcugnano e Altavilla in provincia di Vicenza

PROGETTO DEFINITIVO		DATA	Febbraio 2022
		CUP	G91B07000410005
		WBS	B2C.ARCUGN
Responsabile Unico del Procedimento Arch. Roberto Beaco	AUTOSTRADA BRESCIA-VERONA-VICENZA-PADOVA S.p.A Funzione Costruzioni Autostradali	Direttore di Esecuzione del Contratto Arch. Mirco Panarotto	
R.T.I. VIA INGEGNERIA	NET ENGINEERING	HIMR	Archeologo Stefano TUZZATO
PROGETTISTA E RESPONSABILE INTEGRAZIONE TRA LE PRESTAZIONI SPECIALISTICHE: Ing. Francesco Nicchiarelli CAPO PROGETTO: Ing. Umberto Lugli			
ELABORATO	STUDIO DI IMPATTO AMBIENTALE Strumenti di pianificazione e sistema vincolistico Piano Territoriale Regionale di Coordinamento - Energia, ambiente e mobilità	SCALA	1:100000
Project	Originator	Volume	Location
ARCUGN	VNHT	EAC	SO MLZZ00_Z
DR	LE	0003	D00S4
Revision	Date	Descrizione	Redazione
P01	17-02-2022	Emissione	D.TOSATO
			Controllo
			C.PANEGHETTI
			Approvazione
			F.NICCHIARELLI

IL PRESENTE DOCUMENTO NON POTRA' ESSERE COPIATO, RIPRODOTTO O ALTRIMENTI PUBBLICATO, IN TUTTO O IN PARTE, SENZA IL CONSENSO SCRITTO DELLA AUTOSTRADA BRESCIA-VERONA-VICENZA-PADOVA S.P.A. OGNI UTILIZZO NON AUTORIZZATO SARÀ PERSECUITO A NORMA DI LEGGE. THIS DOCUMENT MAY NOT BE COPIED, REPRODUCED OR PUBLISHED, EITHER IN PART OR IN ITS ENTIRETY, WITHOUT THE WRITTEN PERMISSION OF AUTOSTRADA BRESCIA-VERONA-VICENZA-PADOVA S.P.A. UNAUTHORIZED USE WILL BE PROSECUTED BY LAW.