



VINCOLI E TUTELE

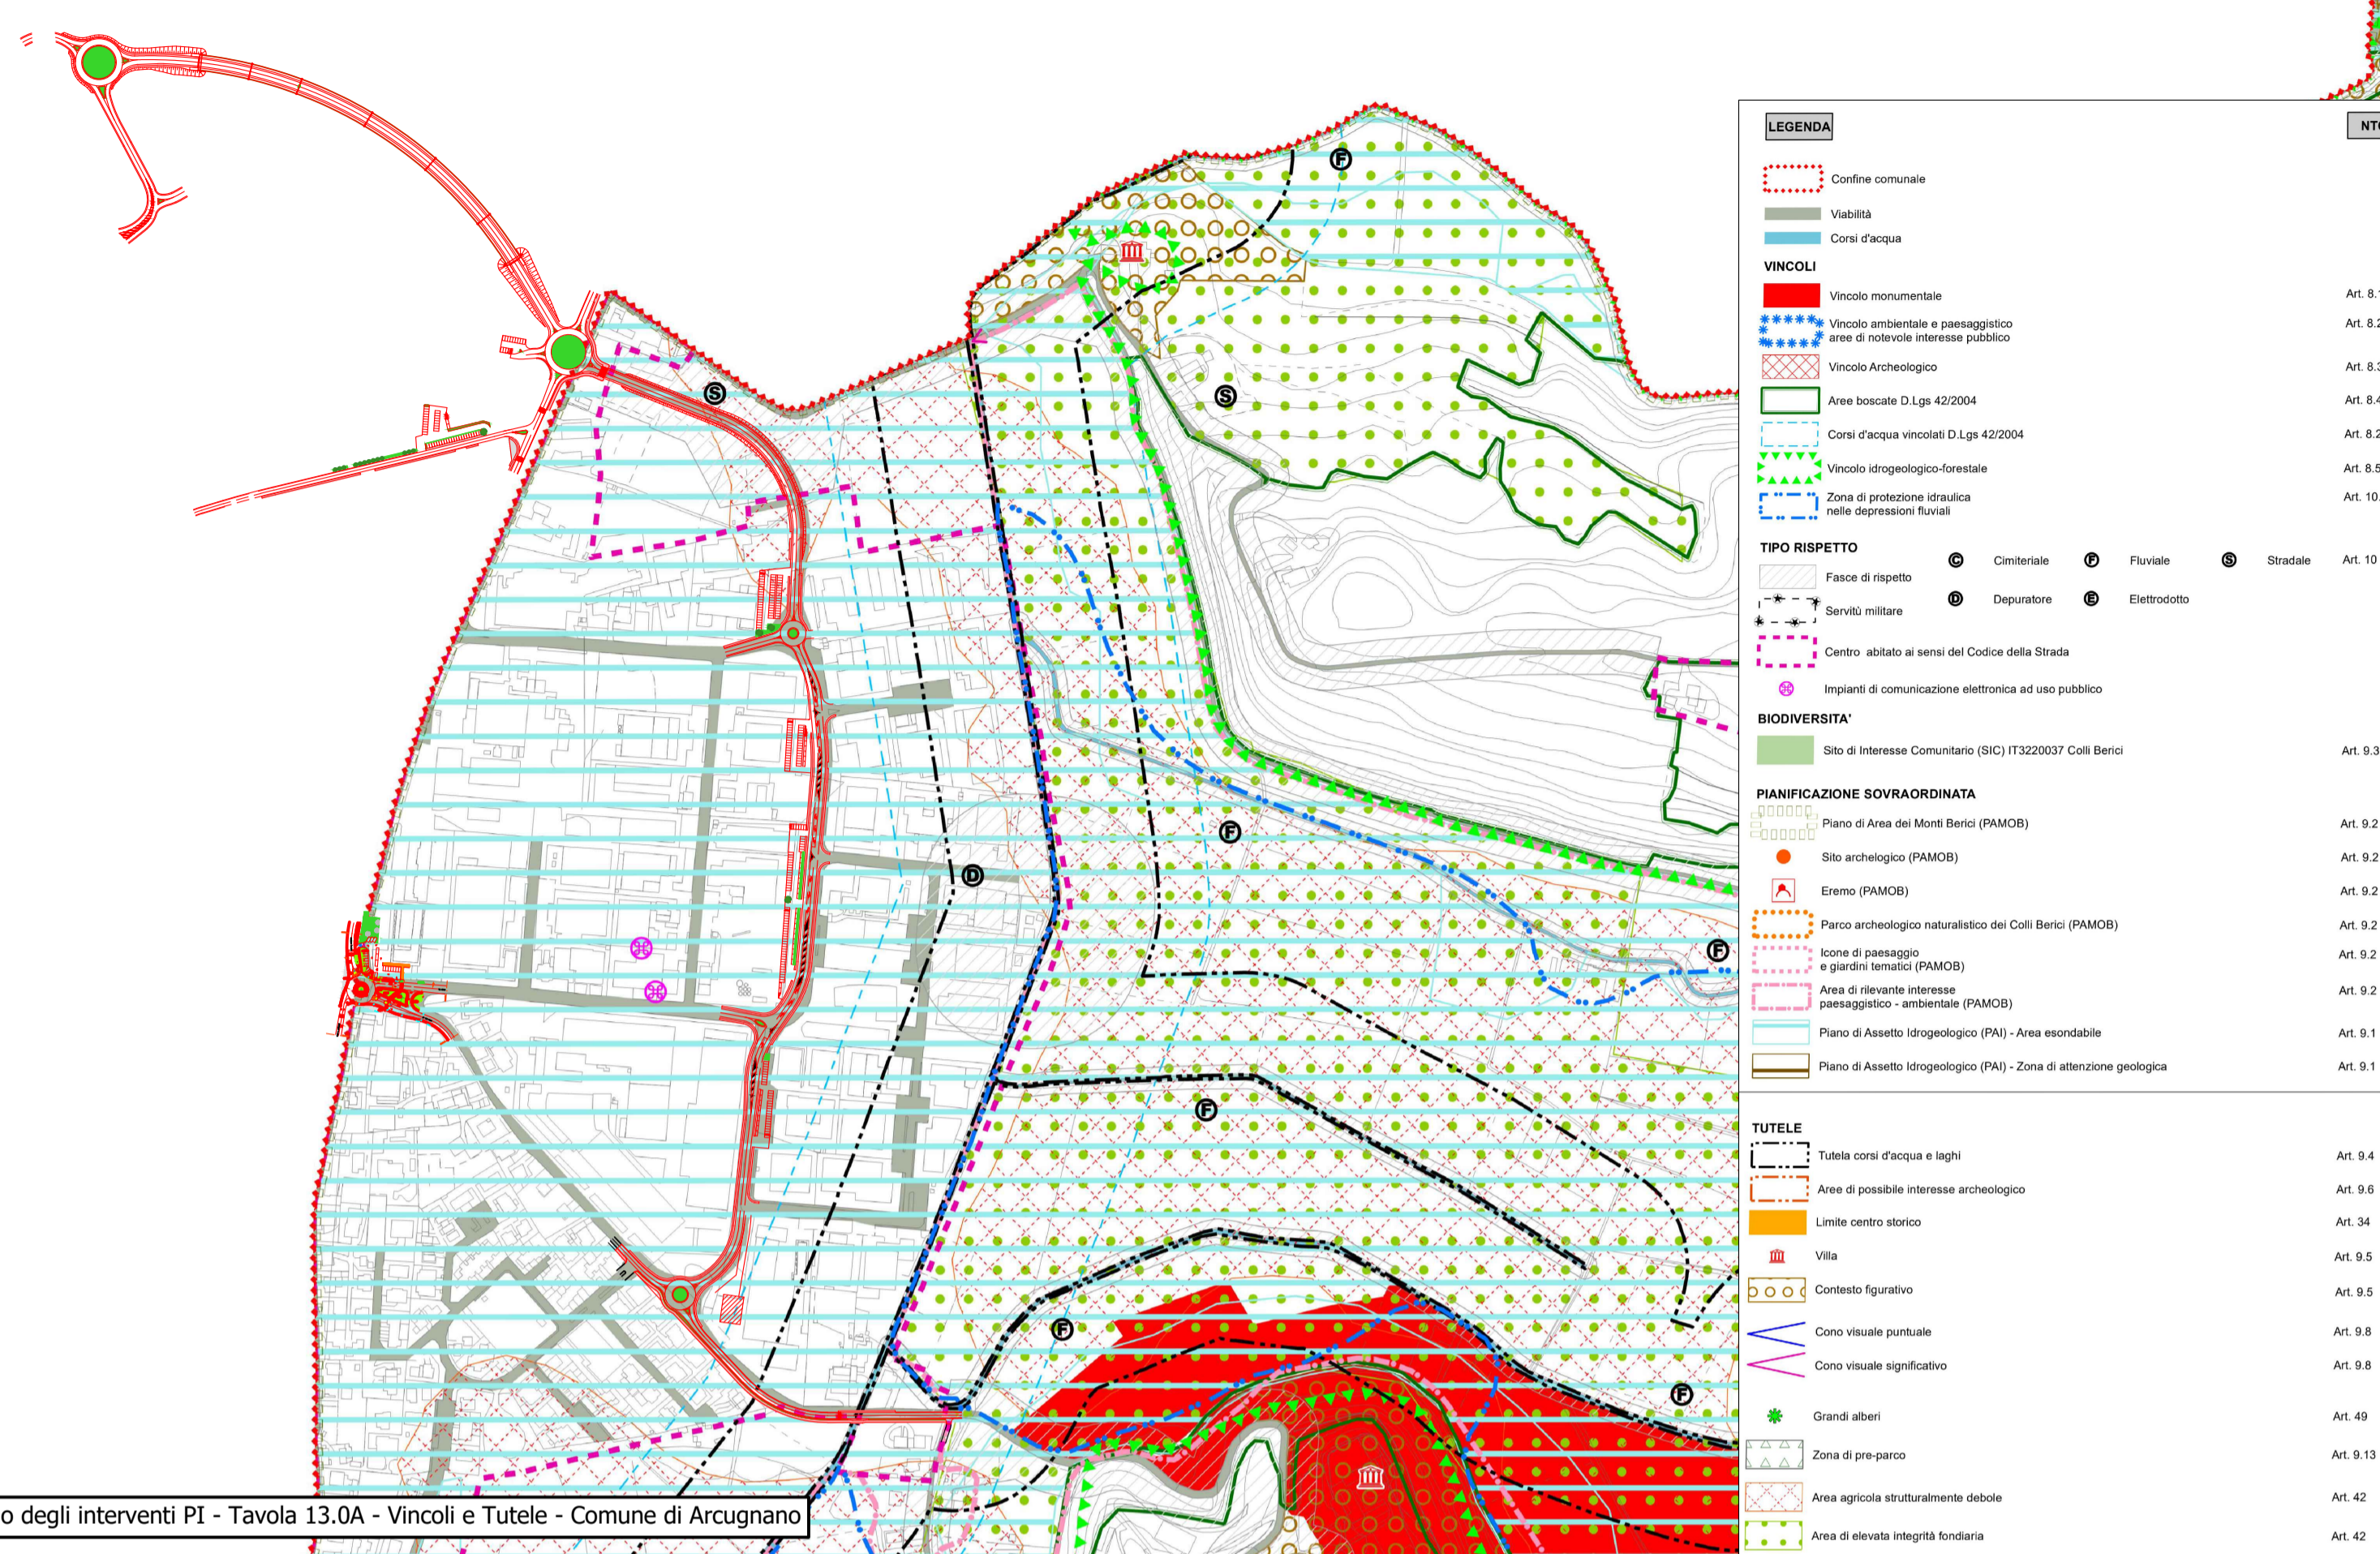


Rif. 1ª Variante Piano degli interventi PI - Tavola 13.0A - Vincoli e Tutele - Comune di Arcugnano

INTERVENTI SU SAU

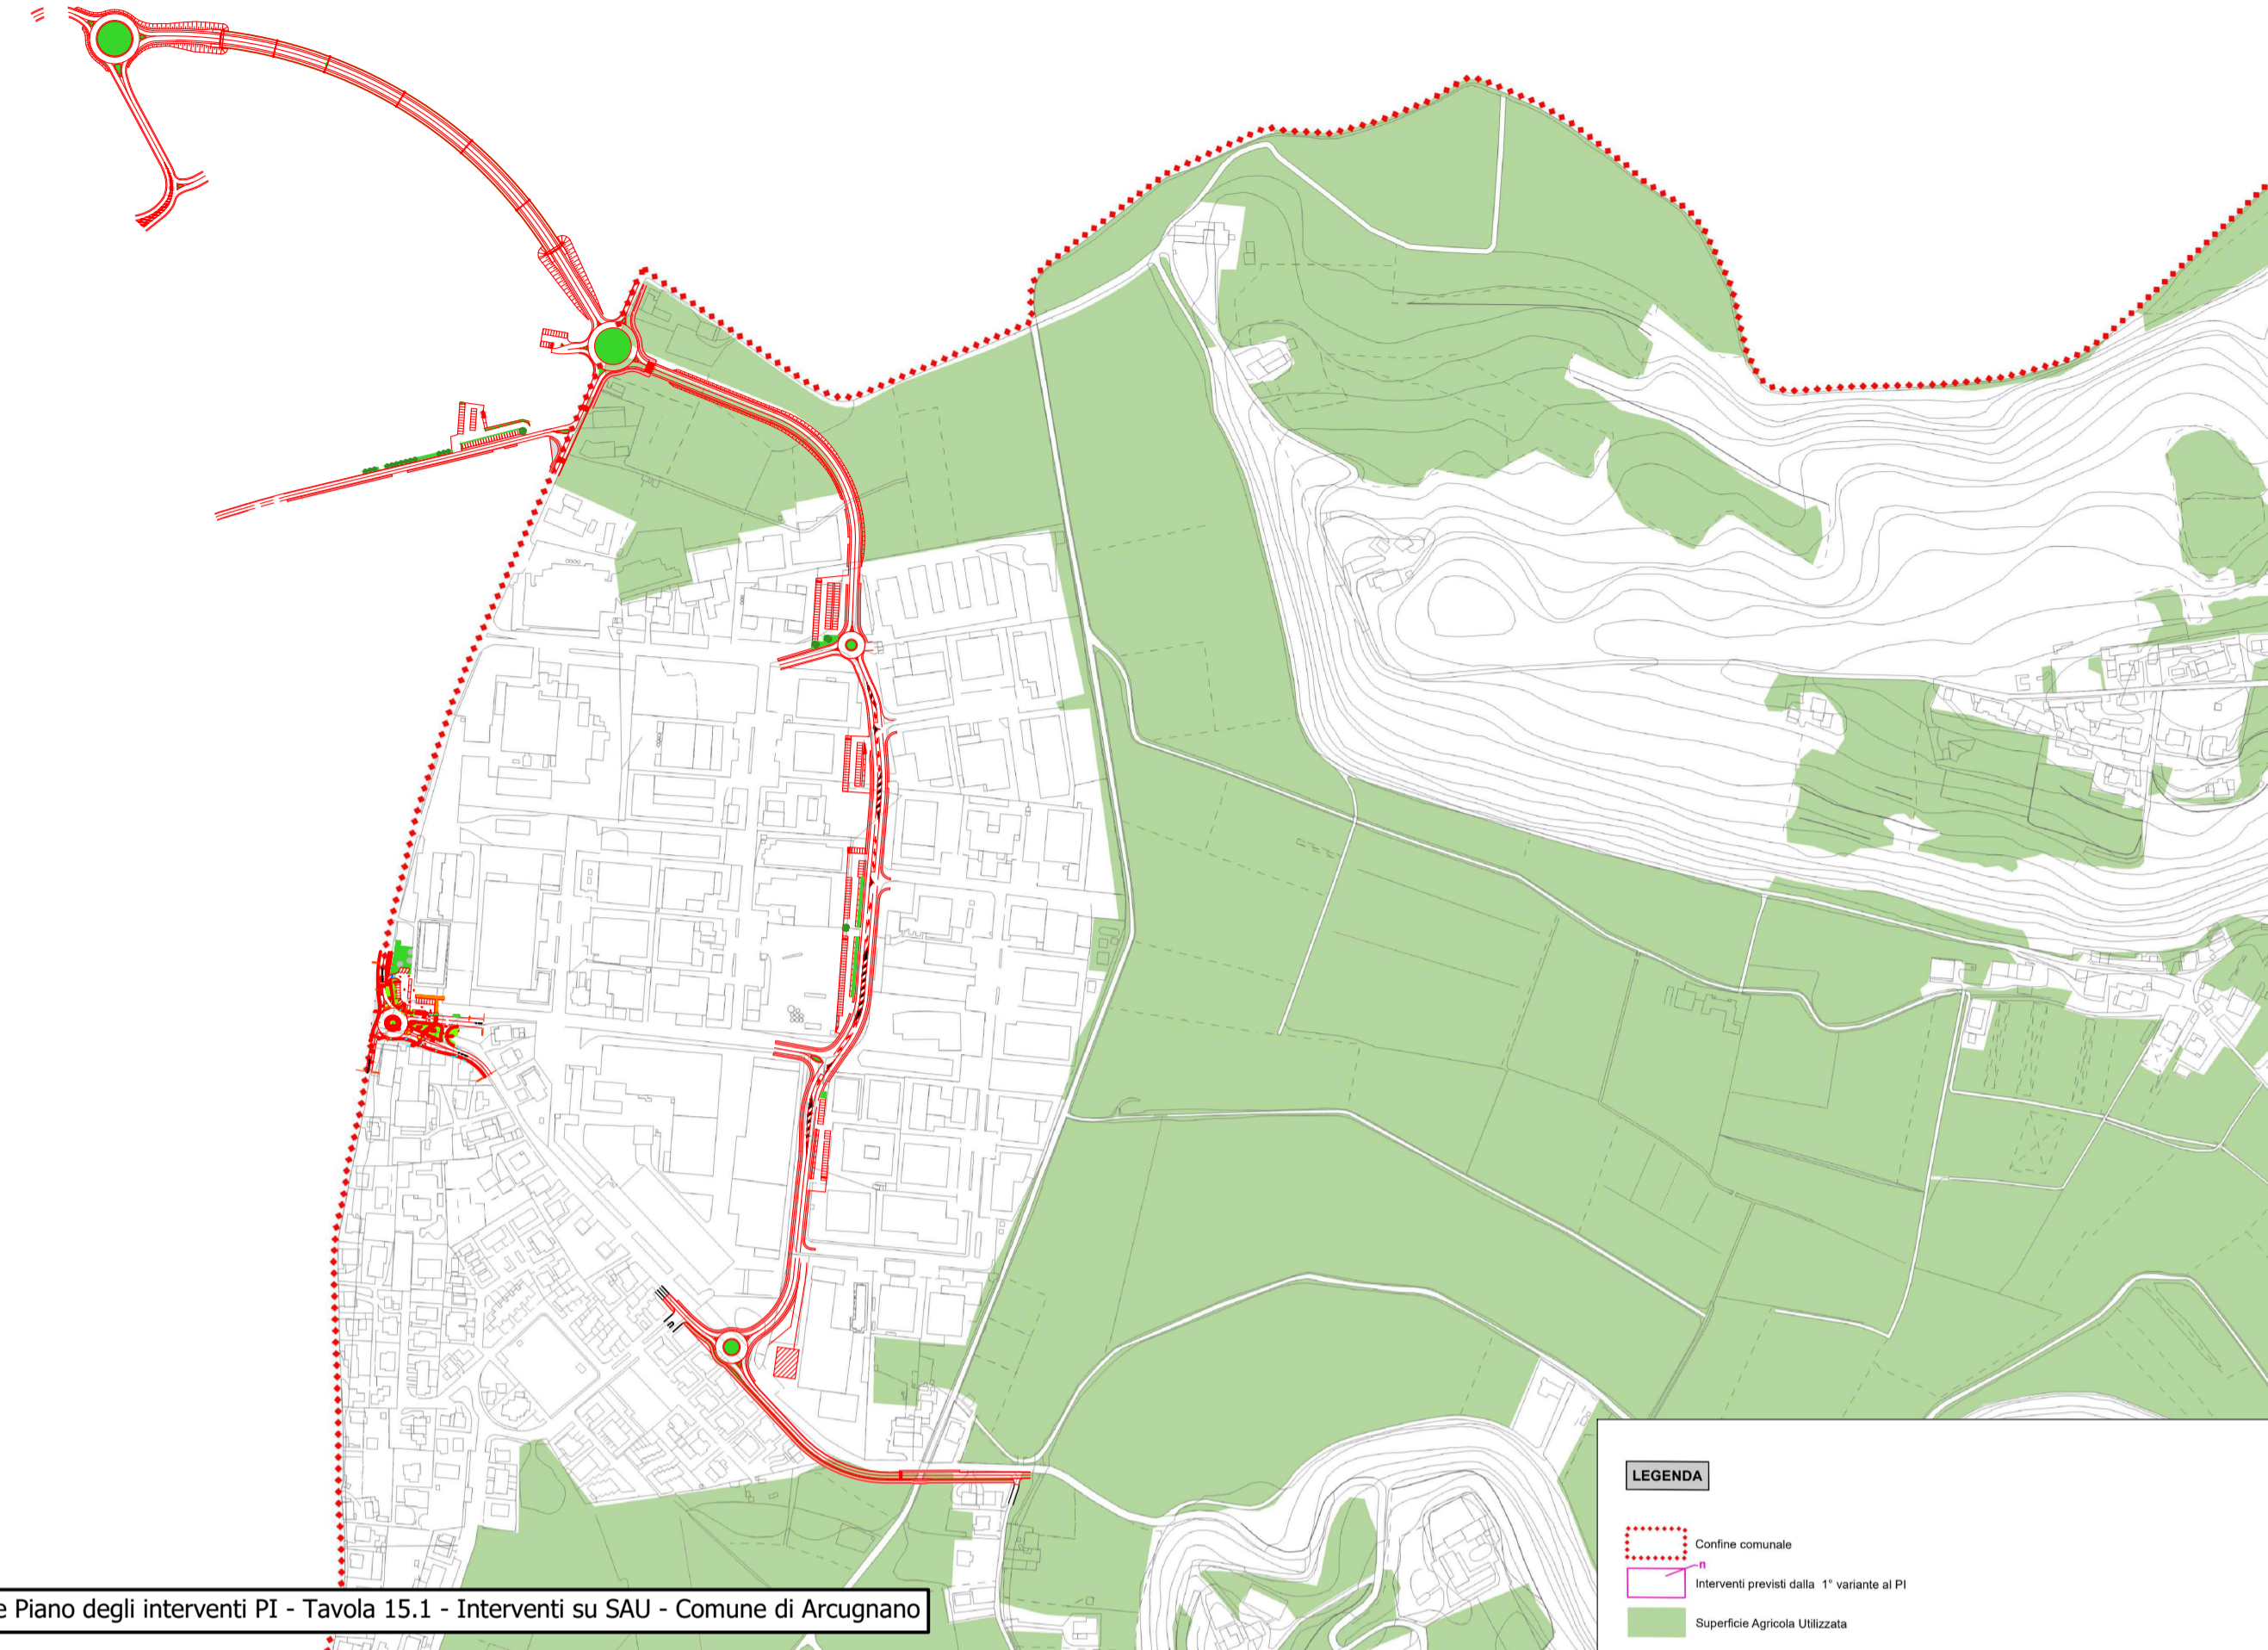


Rif. 1ª Variante Piano degli interventi PI - Tavola 15.1 - Interventi su SAU - Comune di Arcugnano


ZONE SIGNIFICATIVE

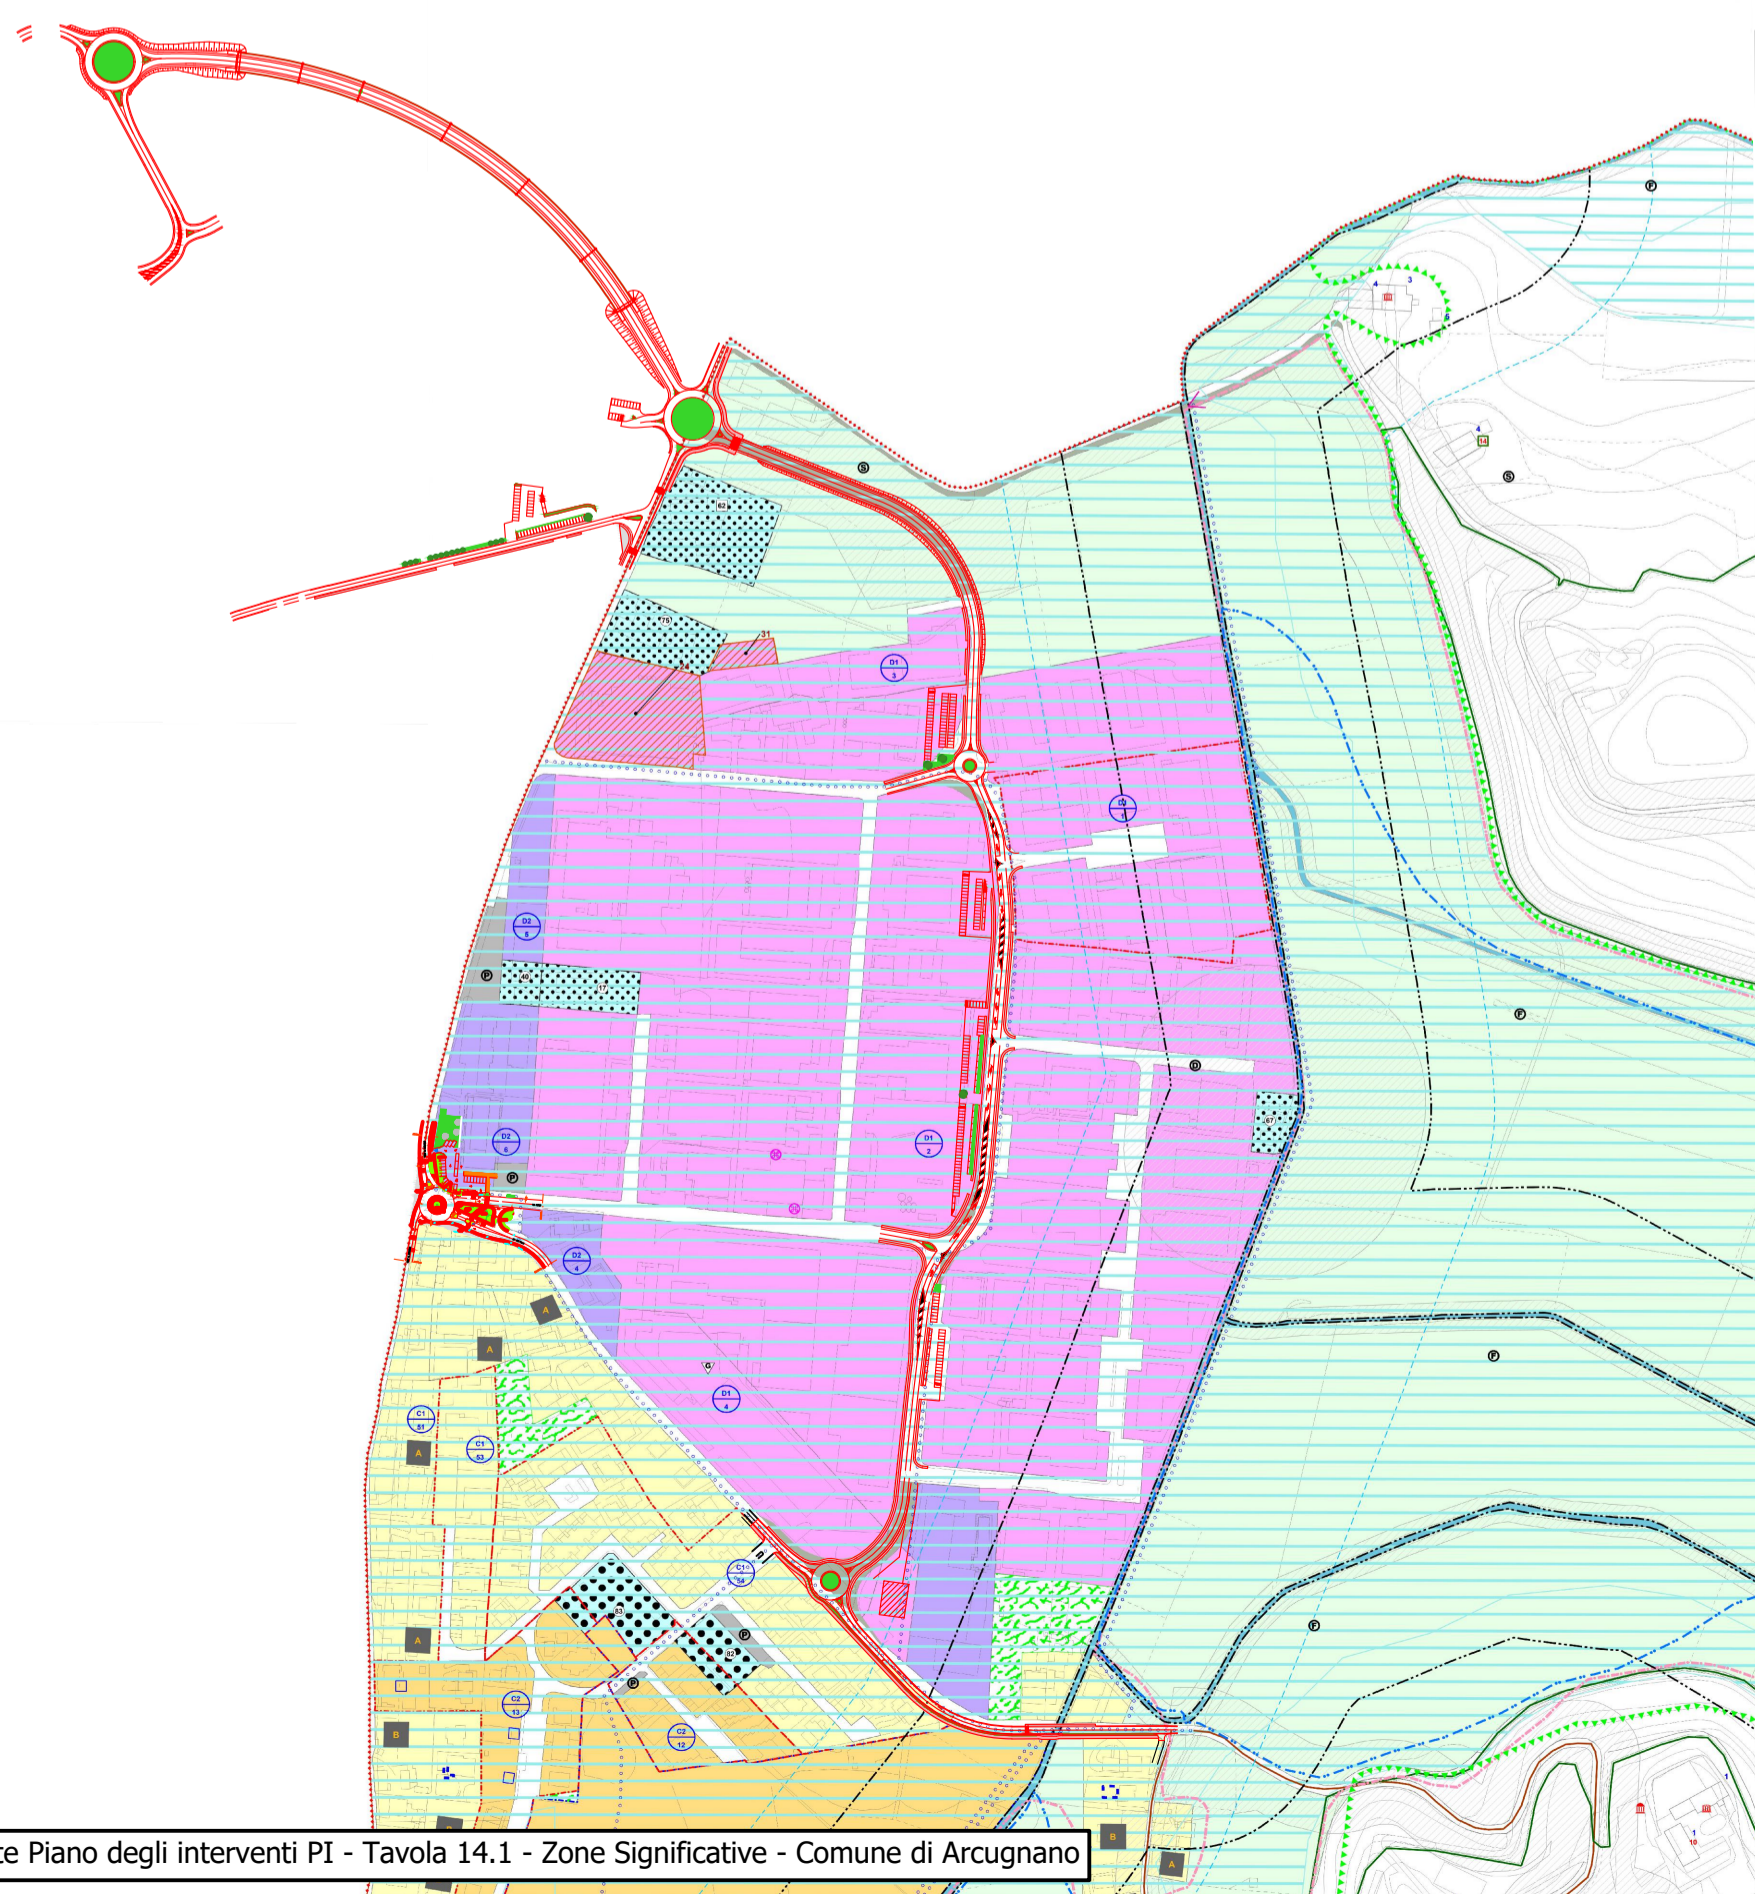

Rif. 1ª Variante Piano degli interventi PI - Tavola 14.1 - Zone Significative - Comune di Arcugnano

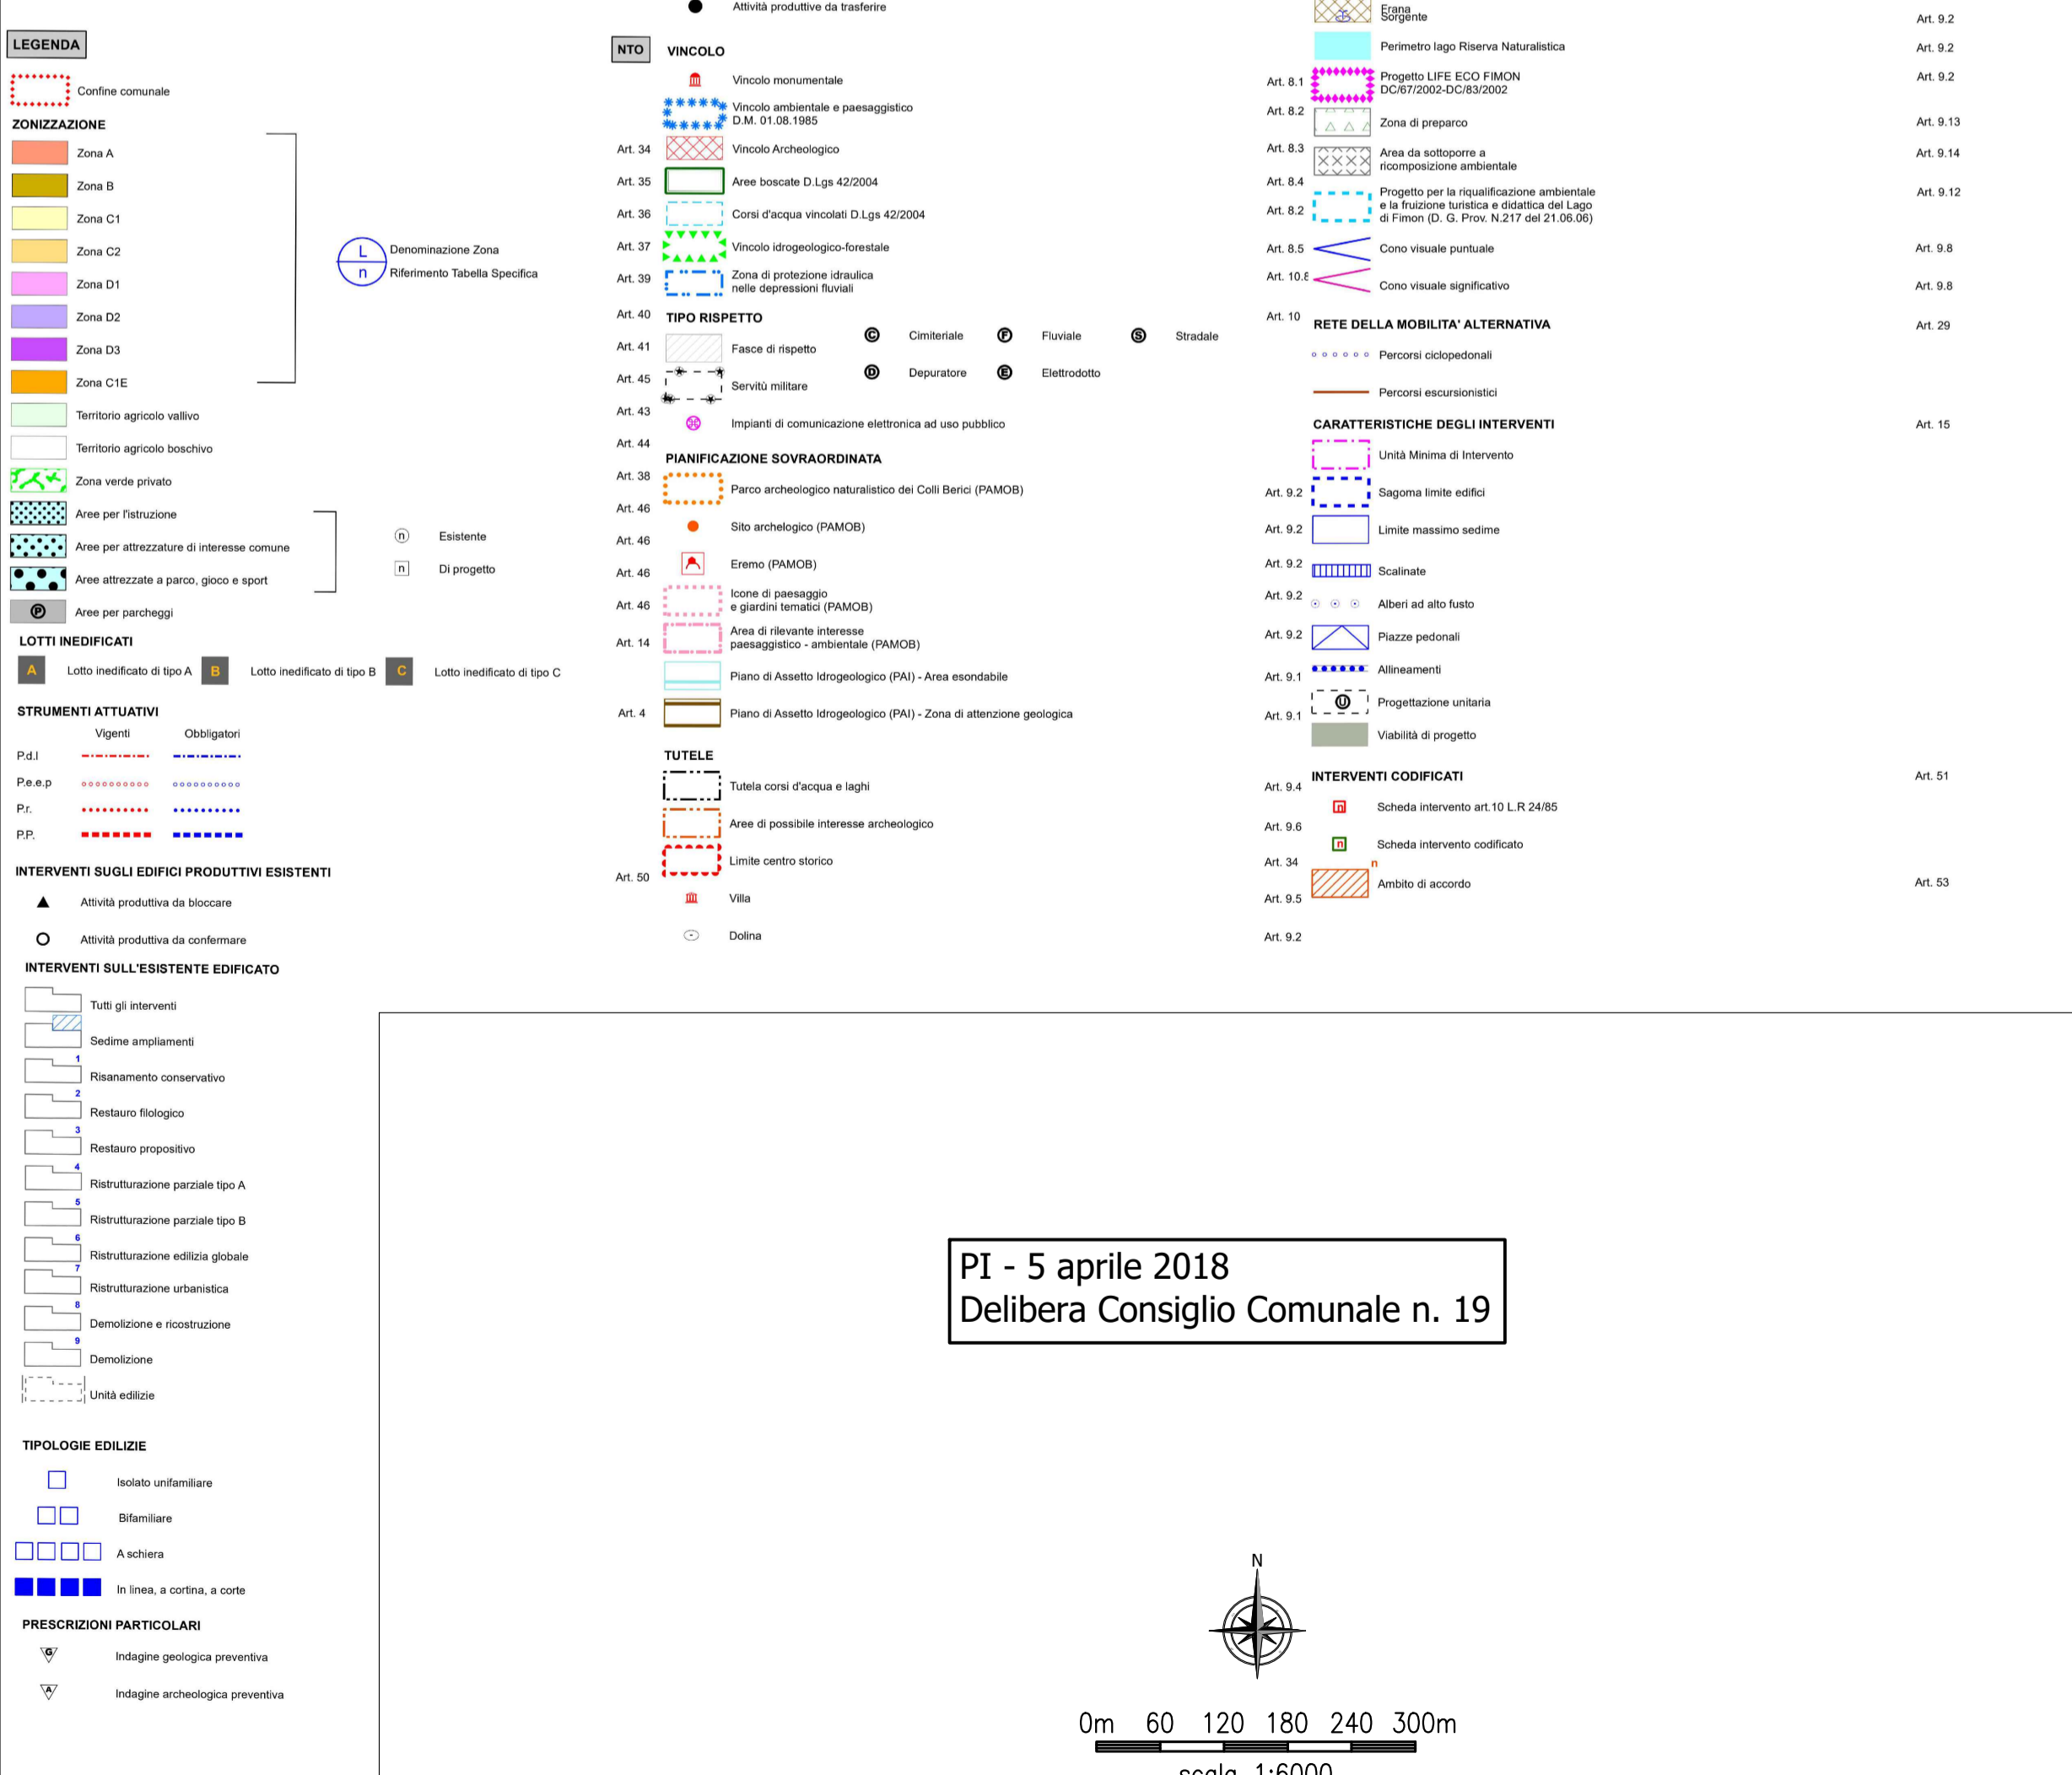

PI - 5 aprile 2018  
Delibera Consiglio Comunale n. 19

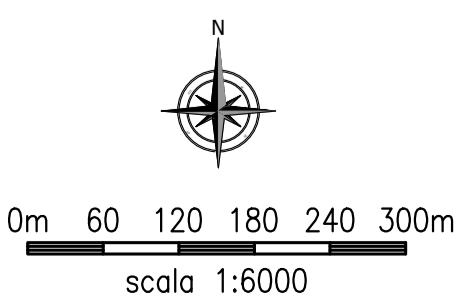

Brescia | Verona | Vicenza | Padova

Autostrada Brescia Verona Vicenza Padova SpA  
via Flavio Gioia, 71 - 37135 Verona  
tel. +39 0458272222 Fax +39 0458200051  
www.autobsp.it autobsp@autobsp.it direzione@pec.autobsp.it  
FUNZIONE COSTRUZIONI AUTOSTRADALI

## Nuovo collegamento stradale tra la tangenziale sud di Vicenza e la viabilità ordinaria dei comuni di Arcugnano e Altavilla in provincia di Vicenza

### PROGETTO DEFINITIVO

Responsabile Unico del Procedimento: Arch. Roberto Beaco

AUTOSTRADA BRESCIA-VERONA-VICENZA-PADOVA S.p.A  
Funzione Costruzioni Autostradali

Direttore di Esecuzione del Contratto: Arch. Mirco Panarotto

R.T.I. **VIA** INGEGNERIA, **NET** ENGINEERING, **HIMR** INGEGNERIA E SERVIZI

Archeologo: **Stefano TUZZATO**

PROGETTISTA E RESPONSABILE INTEGRAZIONE TRA LE PRESTAZIONI SPECIALISTICHE: Ing. Francesco Nicchiarelli  
CAPO PROGETTO: Ing. Umberto Lugli

DATA: Febbraio 2022  
CUP: G91B07000410005  
WBS: B26.ARCUGN

ELABORATO: STUDIO DI IMPATTO AMBIENTALE  
Strumenti di pianificazione e sistema vincolistico  
Piano degli Interventi - Comune di Arcugnano

SCALA: 1:6000  
NOME FILE: ARUGN\NHT-EAC\SI\_MLZ\Z00\_Z DR LE 0008 D00S4 P01

Rev.	Data	Descrizione	Redazione	Controllo	Approvazione
P01	17-02-2022	Emissione	D.TOSATO	C.PANEGHETTI	F.NICCHIARELLI

IL PRESENTE DOCUMENTO NON POTRA' ESSERE COPIATO, RIPRODOTTO O ALTAMENTE PUBBLICATO, IN TUTTO O IN PARTE, SENZA IL CONSENSO SCRITTO DELLA AUTOSTRADA BS-VR-VI-PD S.P.A. OGNI UTILIZZO NON AUTORIZZATO SARÀ PERSEGUITO A NORMA DI LEGGE. THIS DOCUMENT MAY NOT BE COPIED, REPRODUCED OR PUBLISHED, EITHER IN PART OR IN ITS ENTIRETY, WITHOUT THE WRITTEN PERMISSION OF AUTOSTRADA BRESCIA-VERONA-VICENZA-PADOVA S.P.A. UNAUTHORIZED USE WILL BE PROSECUTED BY LAW.