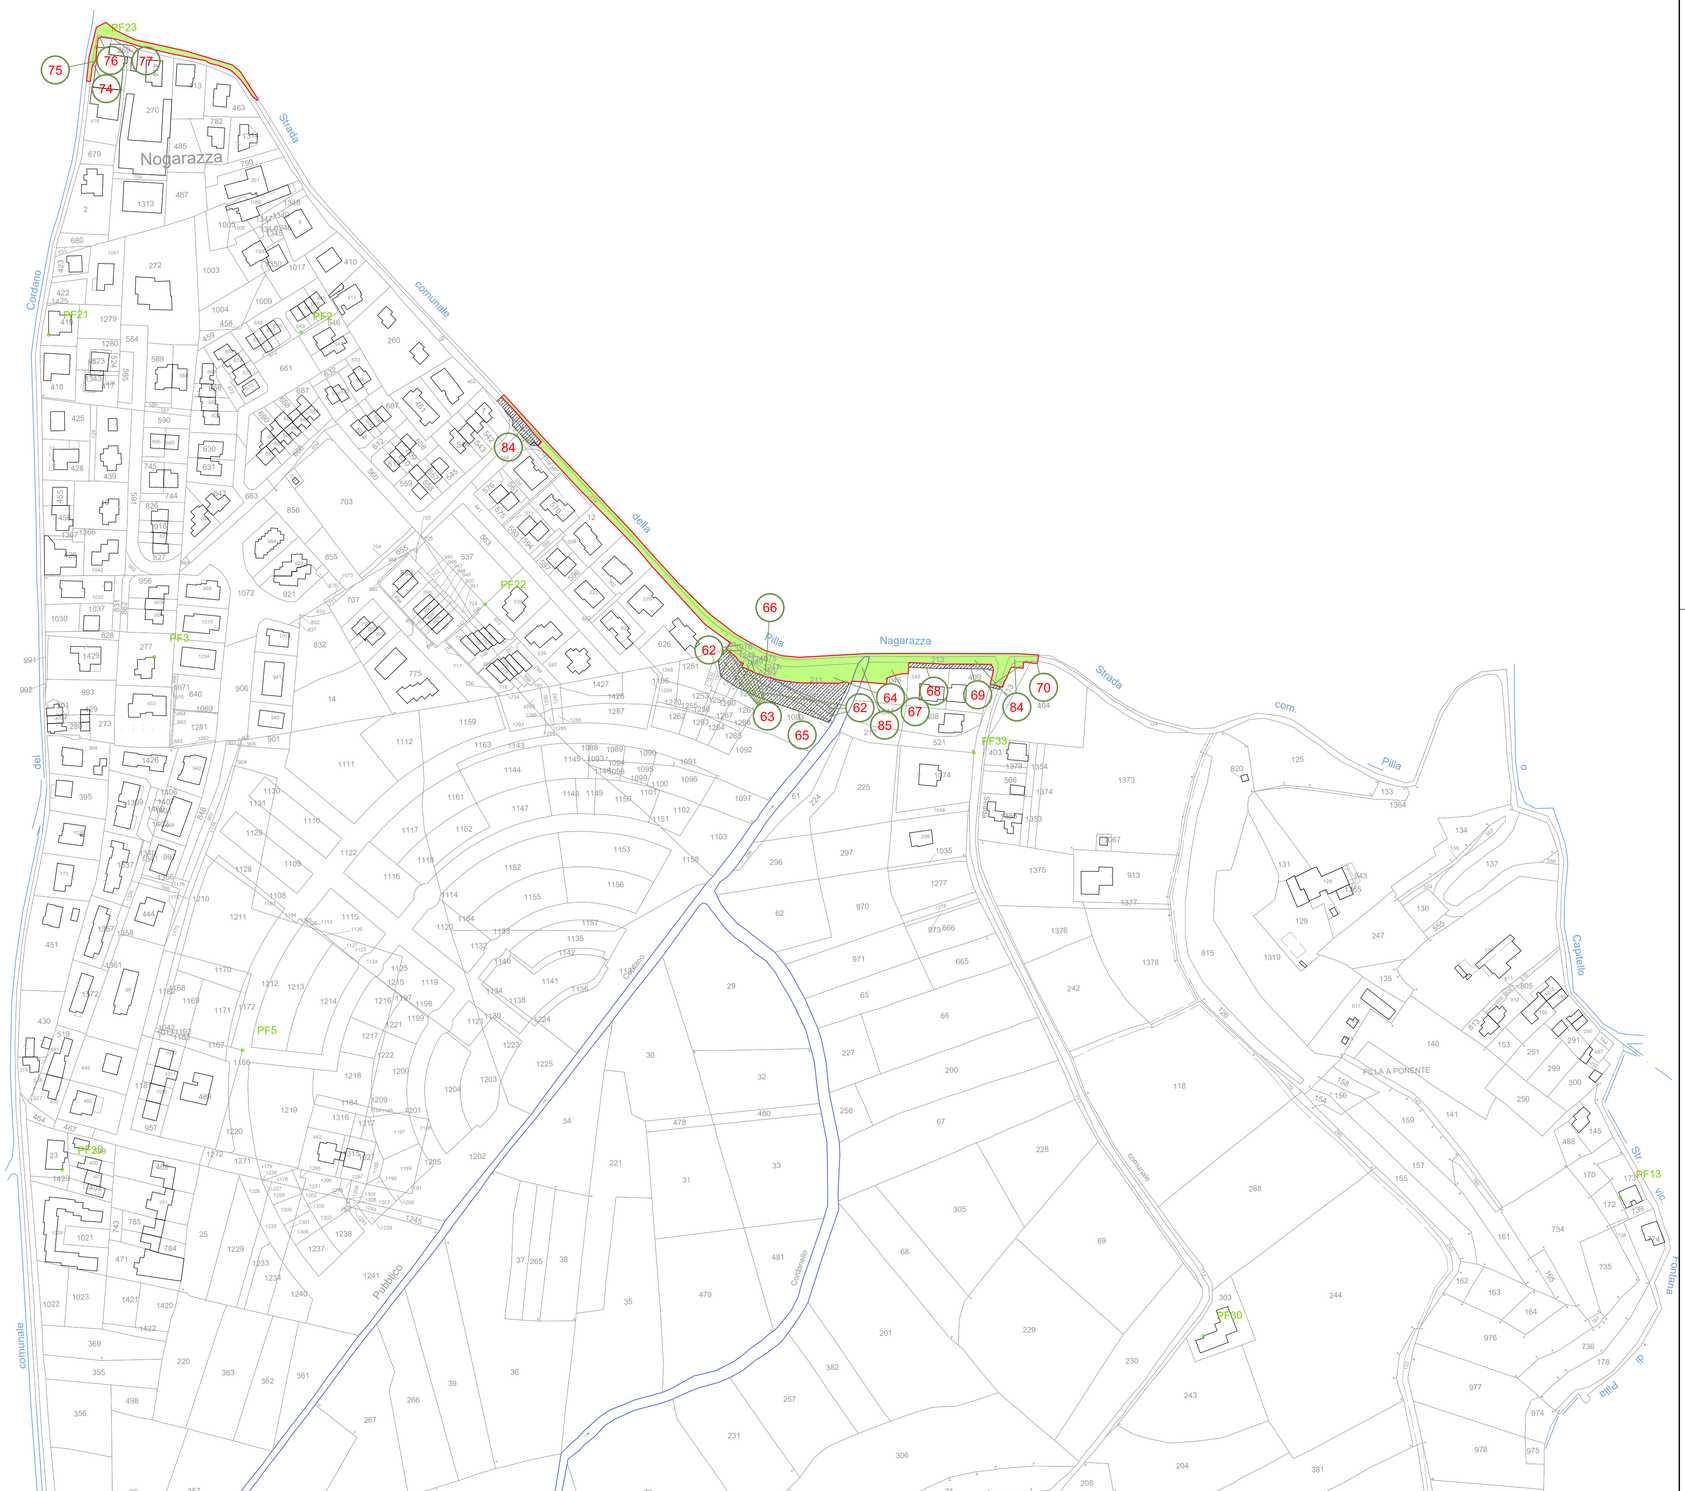

LEGENDA

- AREE IN OCCUPAZIONE PERMANENTE
- AREE IN ASSERVIMENTO
- AREE DI PROPRIETA' AUTOSTRADA BRESCIA VERONA VICENZA PADOVA SPA
- AREE IN OCCUPAZIONE TEMPORANEA NON PREORDINATA ALL'ESPROPRIO
- AREE IN OCCUPAZIONE/ASSERVIMENTO PER SOTTOSERVIZI
- VIABILITA' ESITENTE
- CORSI D'ACQUA
- LIMITE DI OCCUPAZIONE PERMANENTE
- ASSE CARREGGIATE AUTOSTRADALI
- PROGRESSIVA CHILOMETRICA PROGETTO
- LIMITE FOGLIO MAPPA
- FABBRICATI CATASTALI
- N° IDENTIFICATIVO DELLA DITTA INTERESSATA

A4autostrada
Brescia| Verona| Vicenza| Padova

Autostrada Brescia Verona Vicenza Padova SpA
via Flavio Gioia, 71 37135 Verona
tel. +39 0458272222 Fax +39 0458200051
www.autobspd.it autobspd@autobspd.it direzione@pec.autobspd.it
FUNZIONE COSTRUZIONI AUTOSTRADALI

Member of CISQ Federation
CERTIFIED MANAGEMENT SYSTEM
ISO 9001 - ISO 14001
ISO 45001

Nuovo collegamento stradale tra la tangenziale sud di Vicenza e la viabilità ordinaria dei comuni di Arcugnano e Altavilla in provincia di Vicenza

PROGETTO DEFINITIVO

DATA Febbraio 2022
CUP G91B07000410005
WBS B26.ARCUGN

Responsabile Unico del Procedimento
Arch. Roberto Beaco

AUTOSTRADA BRESCIA-VERONA-VICENZA-PADOVA S.p.A
Funzione Costruzioni Autostradali

Direttore di Esecuzione del Contratto
Arch. Mirco Panarotto

R.T.I. ViA INGEGNERIA · NET ENGINEERING · HMR

Archeologo
Stefano TUZZATO

PROGETTISTA E RESPONSABILE INTEGRAZIONE TRA LE PRESTAZIONI SPECIALISTICHE: Ing. Francesco Nicchiarelli
CAPO PROGETTO: Ing. Umberto Lugli

ELABORATO ESPROPRI
Planimetria catastale espropri
Arcugnano FG09

SCALA 1:2000

NOME FILE ARCUGN-VNHT-LLO-S0_ZZ-ZZ00_Z-DR-DL-0001

Project	Originator	Volume	Location	Type	Role	Number	Suitability	Revision
ARCUGN	VNHT	LLO	S0_ZZZZ00_Z	DR	DL	0004	D00S4	P01

Rev.	Data	Descrizione	Redazione	Controllo	Approvazione
P01	17-02-2022	Emissione	F. PIVA	U. LUGLI	F.NICCHIARELLI

IL PRESENTE DOCUMENTO NON POTRA' ESSERE COPIATO, RIPRODOTTO O ALTRIMENTI PUBBLICATO, IN TUTTO O IN PARTE, SENZA IL CONSENSO SCRITTO DELLA AUTOSTRADA BS-VR-VI-PD S.P.A. OGNI UTILIZZO NON AUTORIZZATO SARA' PERSEGUITO A NORMA DI LEGGE.
THIS DOCUMENT MAY NOT BE COPIED, REPRODUCED OR PUBLISHED, EITHER IN PART OR IN ITS ENTIRETY, WITHOUT THE WRITTEN PERMISSION OF AUTOSTRADA BRESCIA-VERONA-VICENZA-PADOVA S.P.A.; UNAUTHORIZED USE WILL BE PROSECUTE BY LAW.