



**CARTELLONISTICA INTEGRATIVA DA APPORRE ALL'INGRESSO DEL CANTIERE**

**NUMERO DI EMERGENZA 1500 - NUMERO DI EMERGENZA 112 - NUMERI VERDI REGIONALI**

INDOSSARE LA MASCHERINA	STARNUTIRE E TOSSIRE NEL GOMITO	NON TOCCARE LA FACCIA
LAVARSI FREQUENTEMENTE LE MANI	MANTENERE LA DISTANZA DI ALMENO 1 METRO	EVITARE IL CONTATTO

**PRECLUSIONI PER ACCESSO IN CANTIERE:**  
 1 Per chi ha avuto contatti negli ultimi 14 giorni con soggetti risultati positivi al Covid-19  
 2 Per chi proviene da zone a rischio secondo le indicazioni dell'OMS  
 3 Per chi ha temperatura superiore a 37,5  
 4 Per chi manifesta sintomi influenzali.


**CARTELLONISTICA INTEGRATIVA DA APPORRE ALL'INGRESSO DEL CANTIERE**

**CARTELLONISTICA INTEGRATIVA DA APPORRE ALL'INGRESSO DELL'AREA ADIBITA AI SOLI FORNITORI ESTERNI**

**AREA LOGISTICA ADDETTA AL CANTIERE** / **AREA FORNITORI ESTERNI**

**ALL'ENTRATA DELLO STABILIMENTO I SIGNORI ALISTI NON DEVONO ALLONTANARSI DAL PROPRIO MEZZO**

**VEICOLI A PASSO D'UOMO**

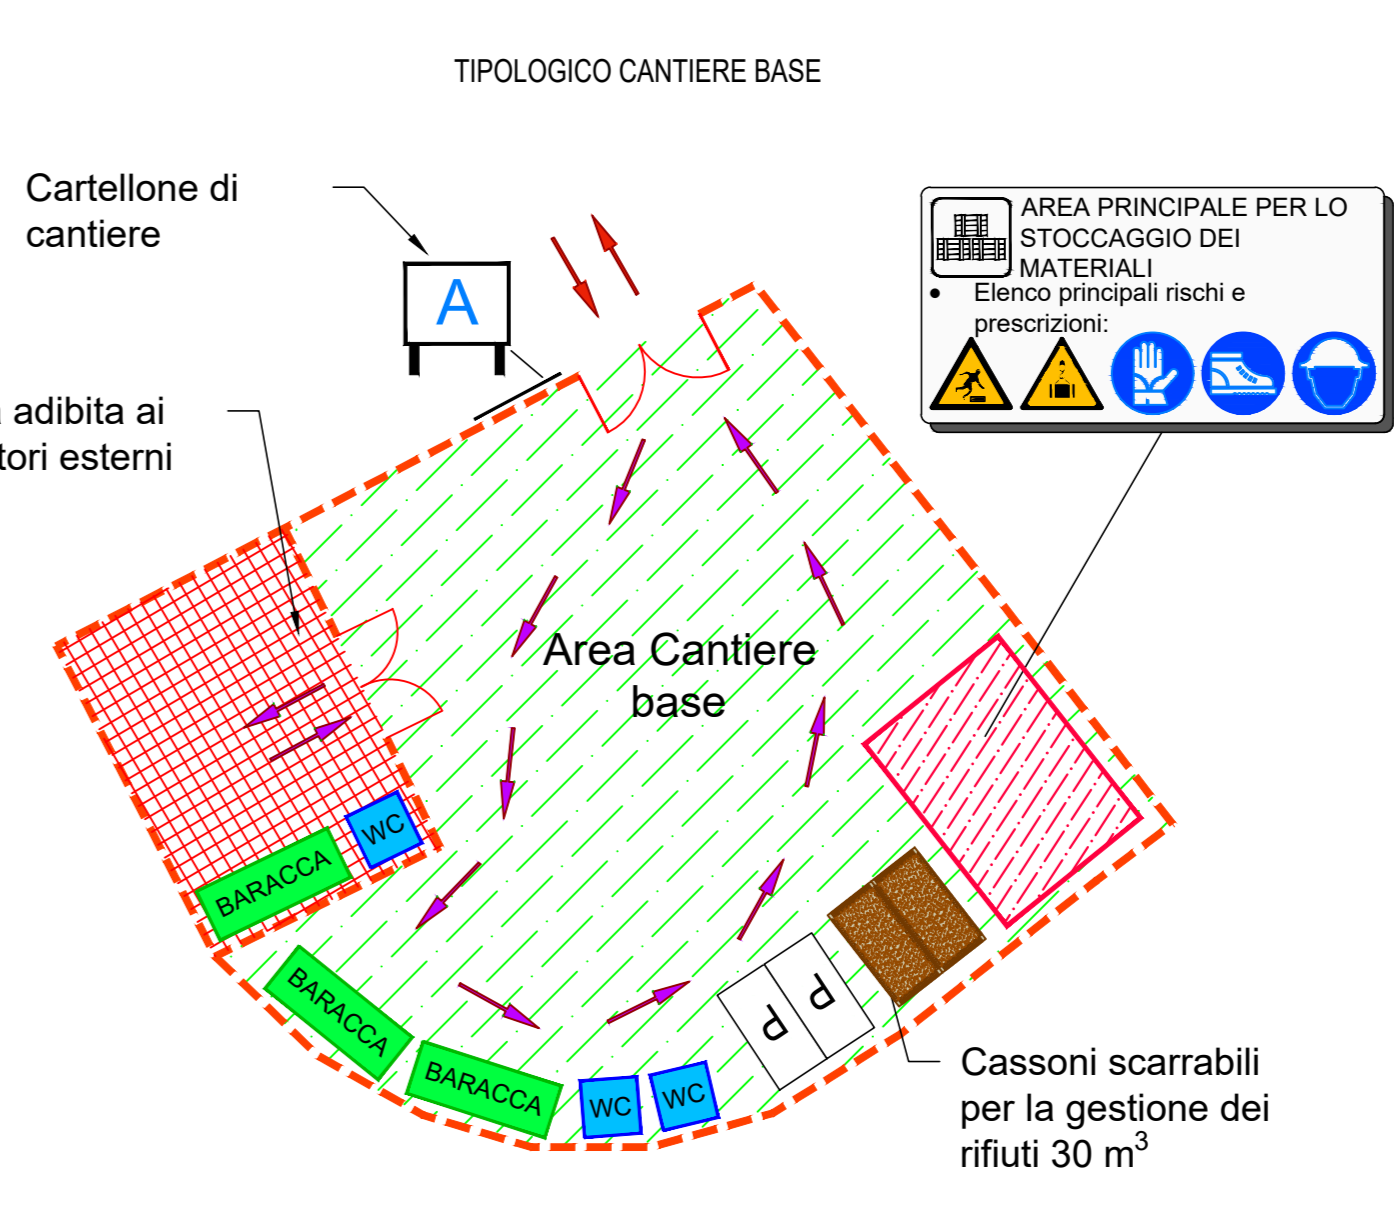

- LEGENDA**
- CANTIERI OPERATIVI - Tot. area 7844 mq
  - CANTIERI BASE - Tot. area 1980 mq
  - AREA CAMPIONAMENTO TERRE DI SCAVO- Tot. area 784 mq
  - AREE TECNICHE - Tot. area 5132 mq
  - AREE DI CANTIERE
  - VIABILITA' DI CANTIERE
  - VIABILITA' ALTERNATIVA DURANTE LA CHIUSURA DI VIA MEUCCI
  - VIABILITA' ALTERNATIVA DURANTE LA CHIUSURA PARZIALE DI VIA GALILEI
  - INGRESSI / USCITE DI CANTIERE
  - DIREZIONE VIABILITA' ORDINARIA

**A4autostrada** Brescia Verona Vicenza Padova SpA  
 Via Fara-Gola, 71 - 37155 Verona  
 Tel. +39 0456772222 Fax +39 0456000011  
 www.a4autostrada.it  
 FUNZIONE COSTRUZIONI AUTOSTRADALI

**RI/IA**

**Nuovo collegamento stradale tra la tangenziale sud di Vicenza e la viabilità ordinaria dei comuni di Arcugnano e Altavilla in provincia di Vicenza**

**PROGETTO DEFINITIVO** DATA: Febbraio 2022  
 CUP: O91807000410005  
 WBS: E06.ARCUGN

Responsabile Unico del Procedimento: **Arch. Roberto Becco** / **AUTOSTRADA BRESCIA-VERONA-VICENZA-PADOVA S.p.A** / Funzione Costruzioni Autostradali / Direttore di Esecuzione del Contratto: **Arch. Wiro Forastrotto**

R.T. **VIA** / **NET** / **HMIR** / **Archeologo** **Stefano TUZZATO**

PROGETTISTA E RESPONSABILE INTEGRAZIONE TRA LE PRESTAZIONI SPECIALISTICHE: Ing. Francesco Nicchianelli  
 CAPO PROGETTO: Ing. Umberto Lugli

ELABORATO: **CANTIERIZZAZIONE** / Planimetria aree di cantiere e viabilità di servizio / **SCALA** 1:2000  
 NOME FILE: **ARCUGN-VNHT-XXXI-SOL-XXXXX00L2-DR-CM-0002-000S4-P01**

Project	Originator	Volume	Location	Type	Role	Number	Suitability	Revision
ARCUGN	VNHT	XXXI	SOL	XXXXX00L2	DR	CM	0002	000S4 P01

Rev.	Data	Descrizione	Redazione	Controllo	Approvazione
001	17-02-2022	Emissione	S. FARAOLIN	S. LUGLI	F. NICCHIANELLI