FASE 1

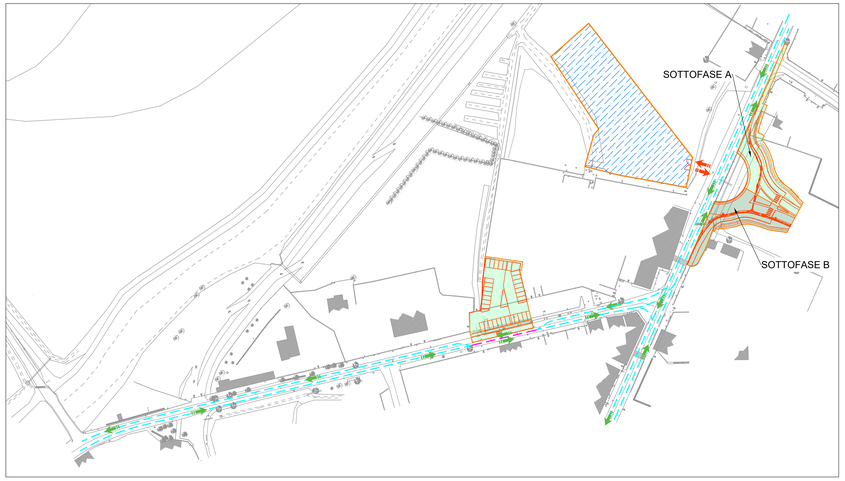

FASE 2

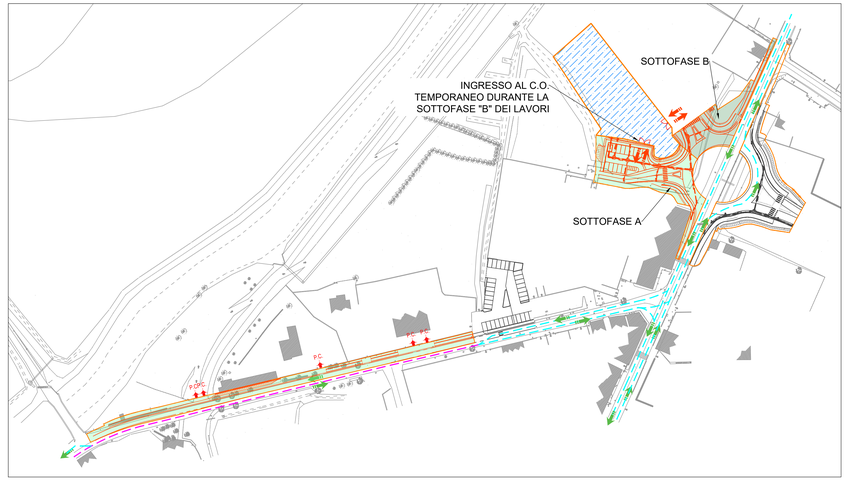

FASE 3

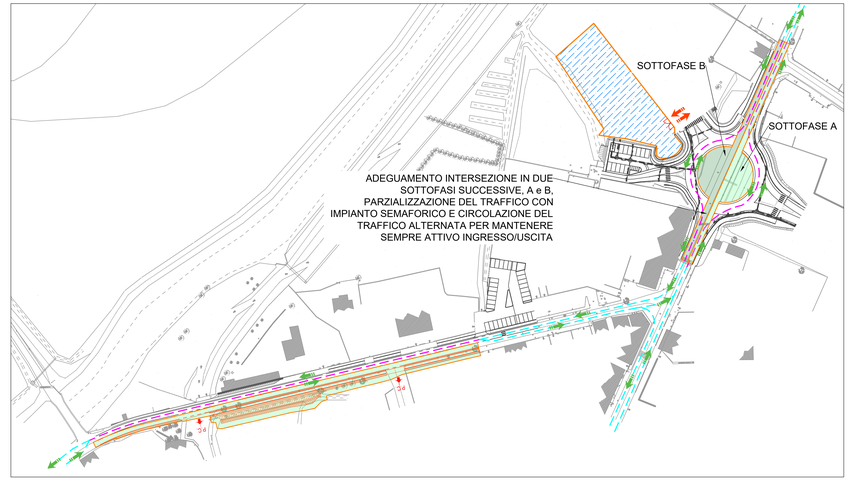

FASE 4

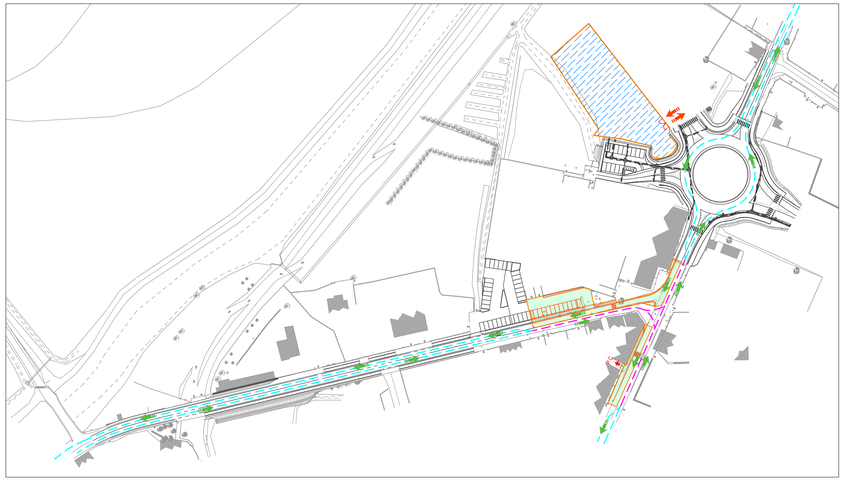

FASE 5

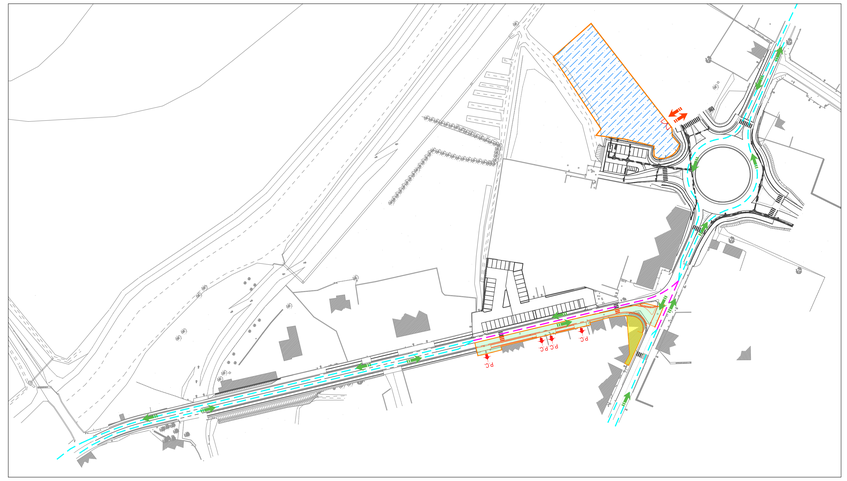

DESCRIZIONE FASI

FASE 1	FASE 2	FASE 3	FASE 4	FASE 5	FASE 6	FASE 7
FASE 1a **Via S.Agostino:**- Riduzione di carreggiata con mantenimento della viabilità a doppio senso di marcia su via S.Agostino- Realizzazione porzione di rotatoria R02 lato nord-est con garanzia degli accessi privati e di cantiere e con temporanea pavimentazione dell'anello centrale della rotatoria. **Via S.Agostino:**- Lavori su porzione di parcheggio lato nord-ovest. **FASE 1b** **Via S.Agostino:**- Mantenimento di riduzione di carreggiata e della viabilità a doppio senso di marcia su via S.Agostino- Realizzazione porzione di rotatoria R02 lato sud-est con garanzia degli accessi privati e di cantiere e con temporanea pavimentazione dell'anello centrale della rotatoria. **Via S.Agostino:**- Lavori su porzione di parcheggio lato nord-ovest.	**FASE 2a** **Via S.Agostino:**- Mantenimento di riduzione di carreggiata e della viabilità a doppio senso di marcia su via S.Agostino- Realizzazione porzione di rotatoria R02 lato nord-ovest con garanzia degli accessi privati e di cantiere. **Via Monte Grappa:**- Imposizione di senso unico alternato da impianto semaforico su via Monte Grappa- Lavori per tratti su carreggiata nord-ovest di via Monte Grappa con garanzia deglia accessi privati. **FASE 2b** **Via S.Agostino:**- Mantenimento di riduzione di carreggiata e della viabilità a doppio senso di marcia su via S.Agostino- Realizzazione porzione di rotatoria R02 lato sud-ovest con garanzia degli accessi privati e di cantiere. **Via Monte Grappa:**- Imposizione di senso unico alternato da impianto semaforico su via Monte Grappa- Lavori per tratti su carreggiata nord-ovest di via Monte Grappa con garanzia deglia accessi privati.	**FASE 3** **Via S.Agostino:**- Completamento rami di innesto della rotatoria R02 con imposizione di senso unico alternato sulla nuova Rotatoria R02- Realizzazione anello centrale della rotatoria R02- Opere di finitura Rotatoria R02. **Via Monte Grappa:**- Imposizione di senso unico alternato da impianto semaforico su via Monte Grappa- Lavori per tratti su carreggiata sud-ovest di via Monte Grappa con garanzia deglia accessi privati.	**FASE 4** **Via S.Agostino:**- Esecuzione dei lavori nella carreggiata nord-ovest in prossimità dell'incrocio con via Monte Grappa- Lavori su porzione di parcheggio lato nord-est. **Via Monte Grappa:**- Imposizione di senso unico alternato da impianto semaforico su via Monte Grappa- Lavori per tratti su carreggiata nord-ovest di via Monte Grappa con garanzia deglia accessi privati.	**FASE 5** **Via S.Agostino:**- Esecuzione dei lavori sulla carreggiata sud-ovest in prossimità dell'incrocio con via Monte Grappa con occupazione di un piccolo tratto della carreggiata ovest (zona immissione via Monte Grappa). **Via Monte Grappa:**- Imposizione di senso unico alternato da impianto semaforico su via Monte Grappa- Esecuzione dei lavori in prossimità dell'incrocio con cantierizzazione della carreggiata sud-est in prossimità dell'incrocio con via S.Agostino.- Demolizione del fabbricato sud all'incrocio tra via Monte Grappa e via S.Agostino	**FASE 6** **Via S.Agostino:**- Istituzione di di senso unico alternato sul lato ovest della viabilità regolato da impianto semaforico. Cantierizzazione dell'area della corsia sud-est in prossimità dell'incrocio con Via Monte Grappa con occupazione del tratto di carreggiata a est	**FASE 7** Sistemazione finale delle opere eseguite e del tappeto e della segnaletica stradale e dell'innesto alla tangenziale

FASE 6

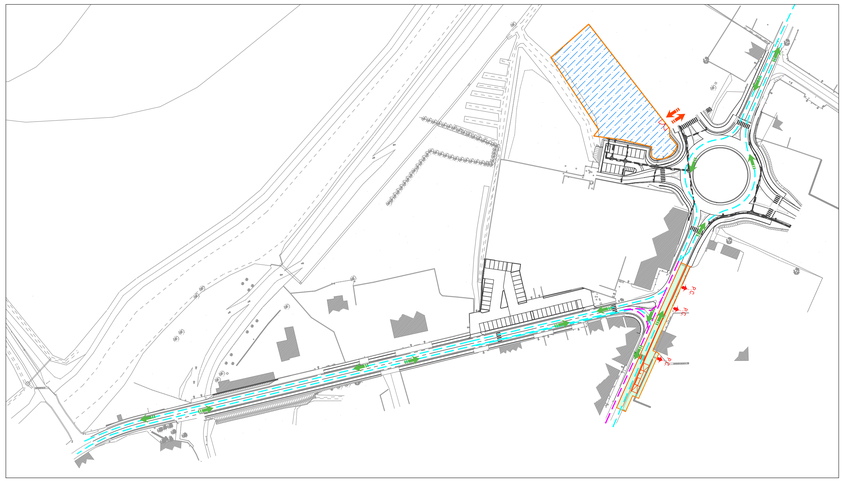

FASE 7

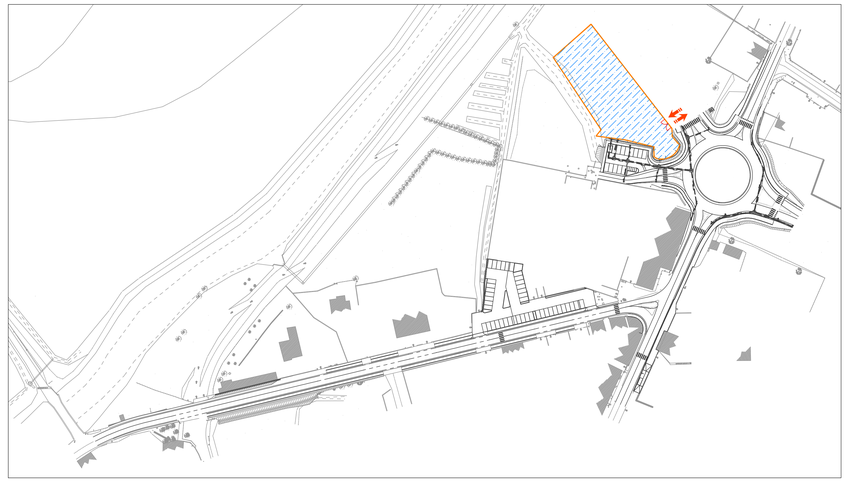

LEGENDA

- CANTIERI OPERATIVI
- CANTIERI BASE
- AREA CAMPIONAMENTO TERRE DI SCAVO
- AREE TECNICHE
- AREE DI CANTIERE NELLE DIVERSE FASI
- DEMOLIZIONE FABBRICATO
- VIABILITA' NORMALE
- VIABILITA' ALTERNATA
- INGRESSI / USCITE CANTIERI FISSI
- DIREZIONE VIABILITA' ORDINARIA
- P.C. ACCESSI PRIVATI DA MANTENERE

A4autostrada
Brescia| Verona| Vicenza| Padova

Autostrada Brescia Verona Vicenza Padova SpA
via Flavio Gioia, 71 - 37135 Verona
tel. +39 045827222/ Fax +39 045820000/01
www.autobspd.it autobspd@autobspd.it direzione@pec.autobspd.it
FUNZIONE COSTRUZIONI AUTOSTRADALI

Nuovo collegamento stradale tra la tangenziale sud di Vicenza e la viabilità ordinaria dei comuni di Arcugnano e Altavilla in provincia di Vicenza

PROGETTO DEFINITIVO

DATA	Febbraio 2022
CUP	G91B07000410005
WBS	B26.ARCUGN

Responsabile Unico del Procedimento
Arch. Roberto Bresco

AUTOSTRADA BRESCIA-VERONA-VICENZA-PADOVA S.p.A
Funzione Costruzioni Autostradali

Direttore di Esecuzione del Contratto
Arch. Mirco Pianarotto

R.T.I. VIA ENGINEERING — NET ENGINEERING — HydroR

Archeologo
Stefano TUZZATO

PROGETTISTA E RESPONSABILE INTEGRAZIONE TRA LE PRESTAZIONI SPECIALISTICHE: Ing. Francesco Nicchiarelli
CAPO PROGETTO: Ing. Umberto Lugli

ELABORATO CANTIERIZZAZIONE
Planimetria fasi esecutive viabilità interna al Casello VI-Ovest

SCALA 1:1000

NOME FILE ARCUGN-VNHT-GEN-SD_XXXXXD_Z-DR-CW-0004

Project	Originator	Volume	Location	Type	Role	Number	Suitability	Revision
ARCUGN	VNHT	GEN	SD_XXXXXD_Z	DR	CW	0004	DOS4	P01

Rev.	Data	Descrizione	Redazione	Controllo	Approvazione
P01	17-02-2022	Emissione	D.Parisin	U.Lugli	F.NICCHIARELLI

IL PRESENTE DOCUMENTO NON POTRA' ESSERE COPIATO, RIPRODOTTO O ALTRIMENTI PUBBLICATO, IN TUTTO O IN PARTE, SENZA IL CONSENSO SCRITTO DELLA AUTOSTRADA BS-VR-VI-PD S.P.A. OGNI UTILIZZO NON AUTORIZZATO SARA' PERSEGUITO A NORMA DI LEGGE.
THIS DOCUMENT MAY NOT BE COPIED, REPRODUCED OR PUBLISHED, EITHER IN PART OR IN ITS ENTIRETY, WITHOUT THE WRITTEN PERMISSION OF AUTOSTRADA BRESCIA-VERONA-VICENZA-PADOVA S.P.A., OTHERWISE LEGAL ACTION WILL BE PRUSUED BY LAW.