
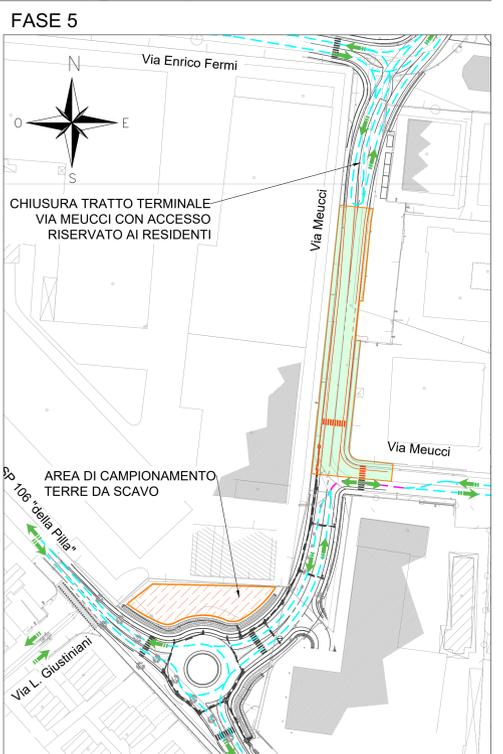
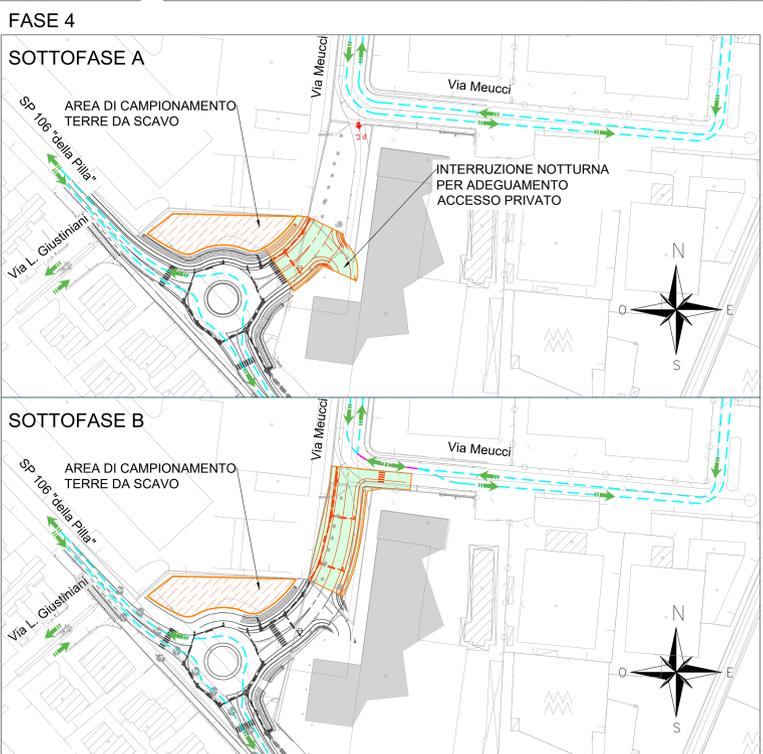


### DESCRIZIONE FASI

FASE 1	Cantierizzazione di via Galilei con realizzazione della corsia di marcia direzione Arcugnano e corsie di immissione e accumulo per la svolta a sinistra. Realizzazione aree di parcheggio a lato della carreggiata. Traffico veicolare in direzione Vicenza su sede esistente con mantenimento degli accessi sul fronte est.
FASE 2	Spostamento del traffico veicolare in direzione Vicenza sulla sede costruita in fase precedente, realizzazione corsia di marcia in direzione Vicenza in due sottofasi successive, A e B, con parzializzazione del traffico e circolazione alternata dei veicoli sui rami di ingresso/uscite delle intersezioni con Via Copernico e Da Vinci. Realizzazione area di parcheggio a sud di via Galilei. Durante i lavori saranno mantenuti gli accessi sul fronte est.
FASE 3	Cantierizzazione dell'intersezione tra via Galilei, Meucci e Fermi, con relativa realizzazione della sede stradale e isola spartitraffico su via Fermi. Area interdetta al traffico veicolare, vengono garantiti tutti gli accessi alle attività economiche e commerciali.
FASE 4	Esecuzione di nuovo ramo stradale di via Meucci in due sottofasi, con innesto su nuova rotondina di via della Pilla. Sottofase A: realizzazione innesto rotondina e accesso all'attività produttiva esistente. Sottofase B: Realizzazione innesto con via Meucci con parzializzazione del traffico e circolazione alternata dei veicoli.
FASE 5	Adeguamento tratto esistente di via Meucci con deviazione su nuovo tratto realizzato in fase precedente. Parzializzazione del traffico con circolazione alternata all'intersezione con via Meucci.
FASE 6	Opere di finitura (usura e segnaletica e dismissione del cantiere operativo n.3 con esecuzione di nuovo parcheggio, adeguamento parcheggio di via Meucci con mantenimento degli accessi sul fronte est.

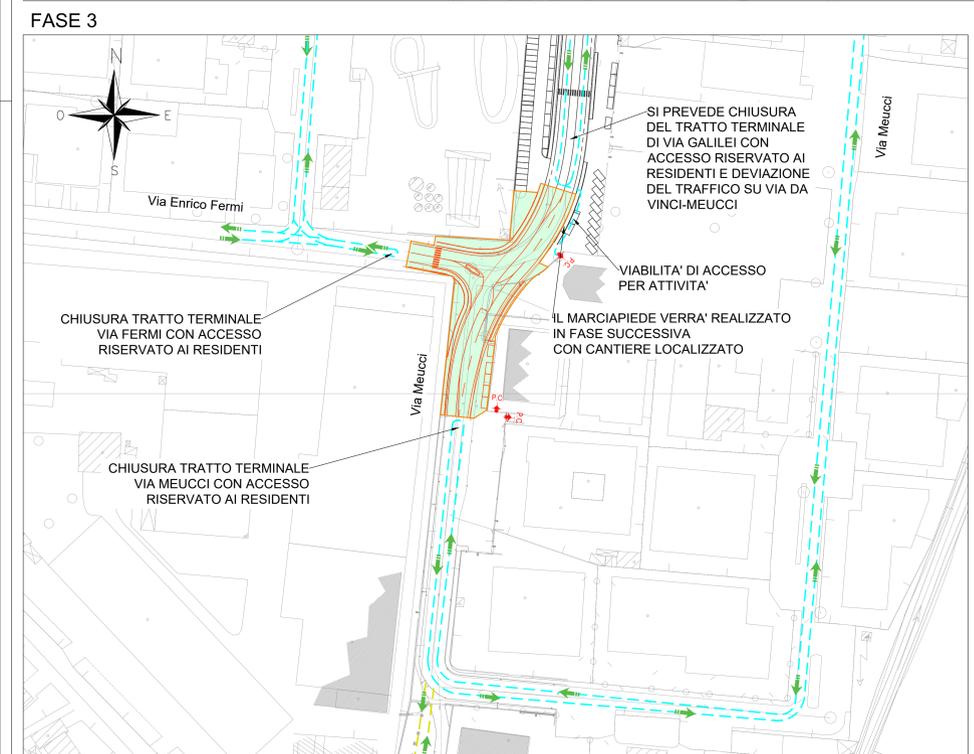

Autobstrada Brescia Verona Vicenza Padova SpA  
Via Pavesi, 71 - 37138 Verona  
Tel. +39 0445720222 Fax +39 0445800001  
www.a4autostrada.it

PIANIFICAZIONE COSTRUZIONI AUTOSTRADALI

## Nuovo collegamento stradale tra la tangenziale sud di Vicenza e la viabilità ordinaria dei comuni di Arcugnano e Altavilla in provincia di Vicenza

**PROGETTO DEFINITIVO**

Responsabile Unico del Progettamento: **AUTOSTRADA BRESCIA-VERONA-VICENZA-PADOVA S.p.A**  
Arch. Roberto Basso

DATA: Febbraio 2022  
CUP: G91B7000410005  
WBS: B2E-ARCUGN

Direttore di Esecuzione del Contratto: Arch. Mirco Paronotto  
Architetto: Stefano TUZZATO

PROGETTISTA E RESPONSABILE INTEGRAZIONE TRA LE PRESTAZIONI SPECIALISTICHE: Ing. Francesco Nicolardi  
CAPO-PROGETTO: Ing. Umberto Lugli

ELABORATO: CANTIERIZZAZIONE Planimetria fasi esecutive Z.I. Via Galilei-Meucci SCALA: 1:1000  
NOME FILE: 2022-04-10-08-22-2022-04-09-005

Project	Originator	Volume	Location	Type	Rate	Number	Subsidiary	Revision
ARCUGN	VNHT	GEN	SOL	ZZZZZ	LZ	DR	CW	0005
								0004
								PD1

Riv.	Data	Descrizione	Redazione	Controllo	Approvazione
PT	11-02-2022	Emissione	M. LUSANDRINI	U. LUGLI	F. NICOLARDI

Il presente documento non potrà essere copiato, ristampato o in qualsiasi modo diffuso senza permesso scritto dalla A4 Autostrade. È vietata espressamente la ristampa o l'uso non autorizzato senza permesso scritto dalla A4 Autostrade. È vietata espressamente la ristampa o l'uso non autorizzato senza permesso scritto dalla A4 Autostrade.