



FASE 1

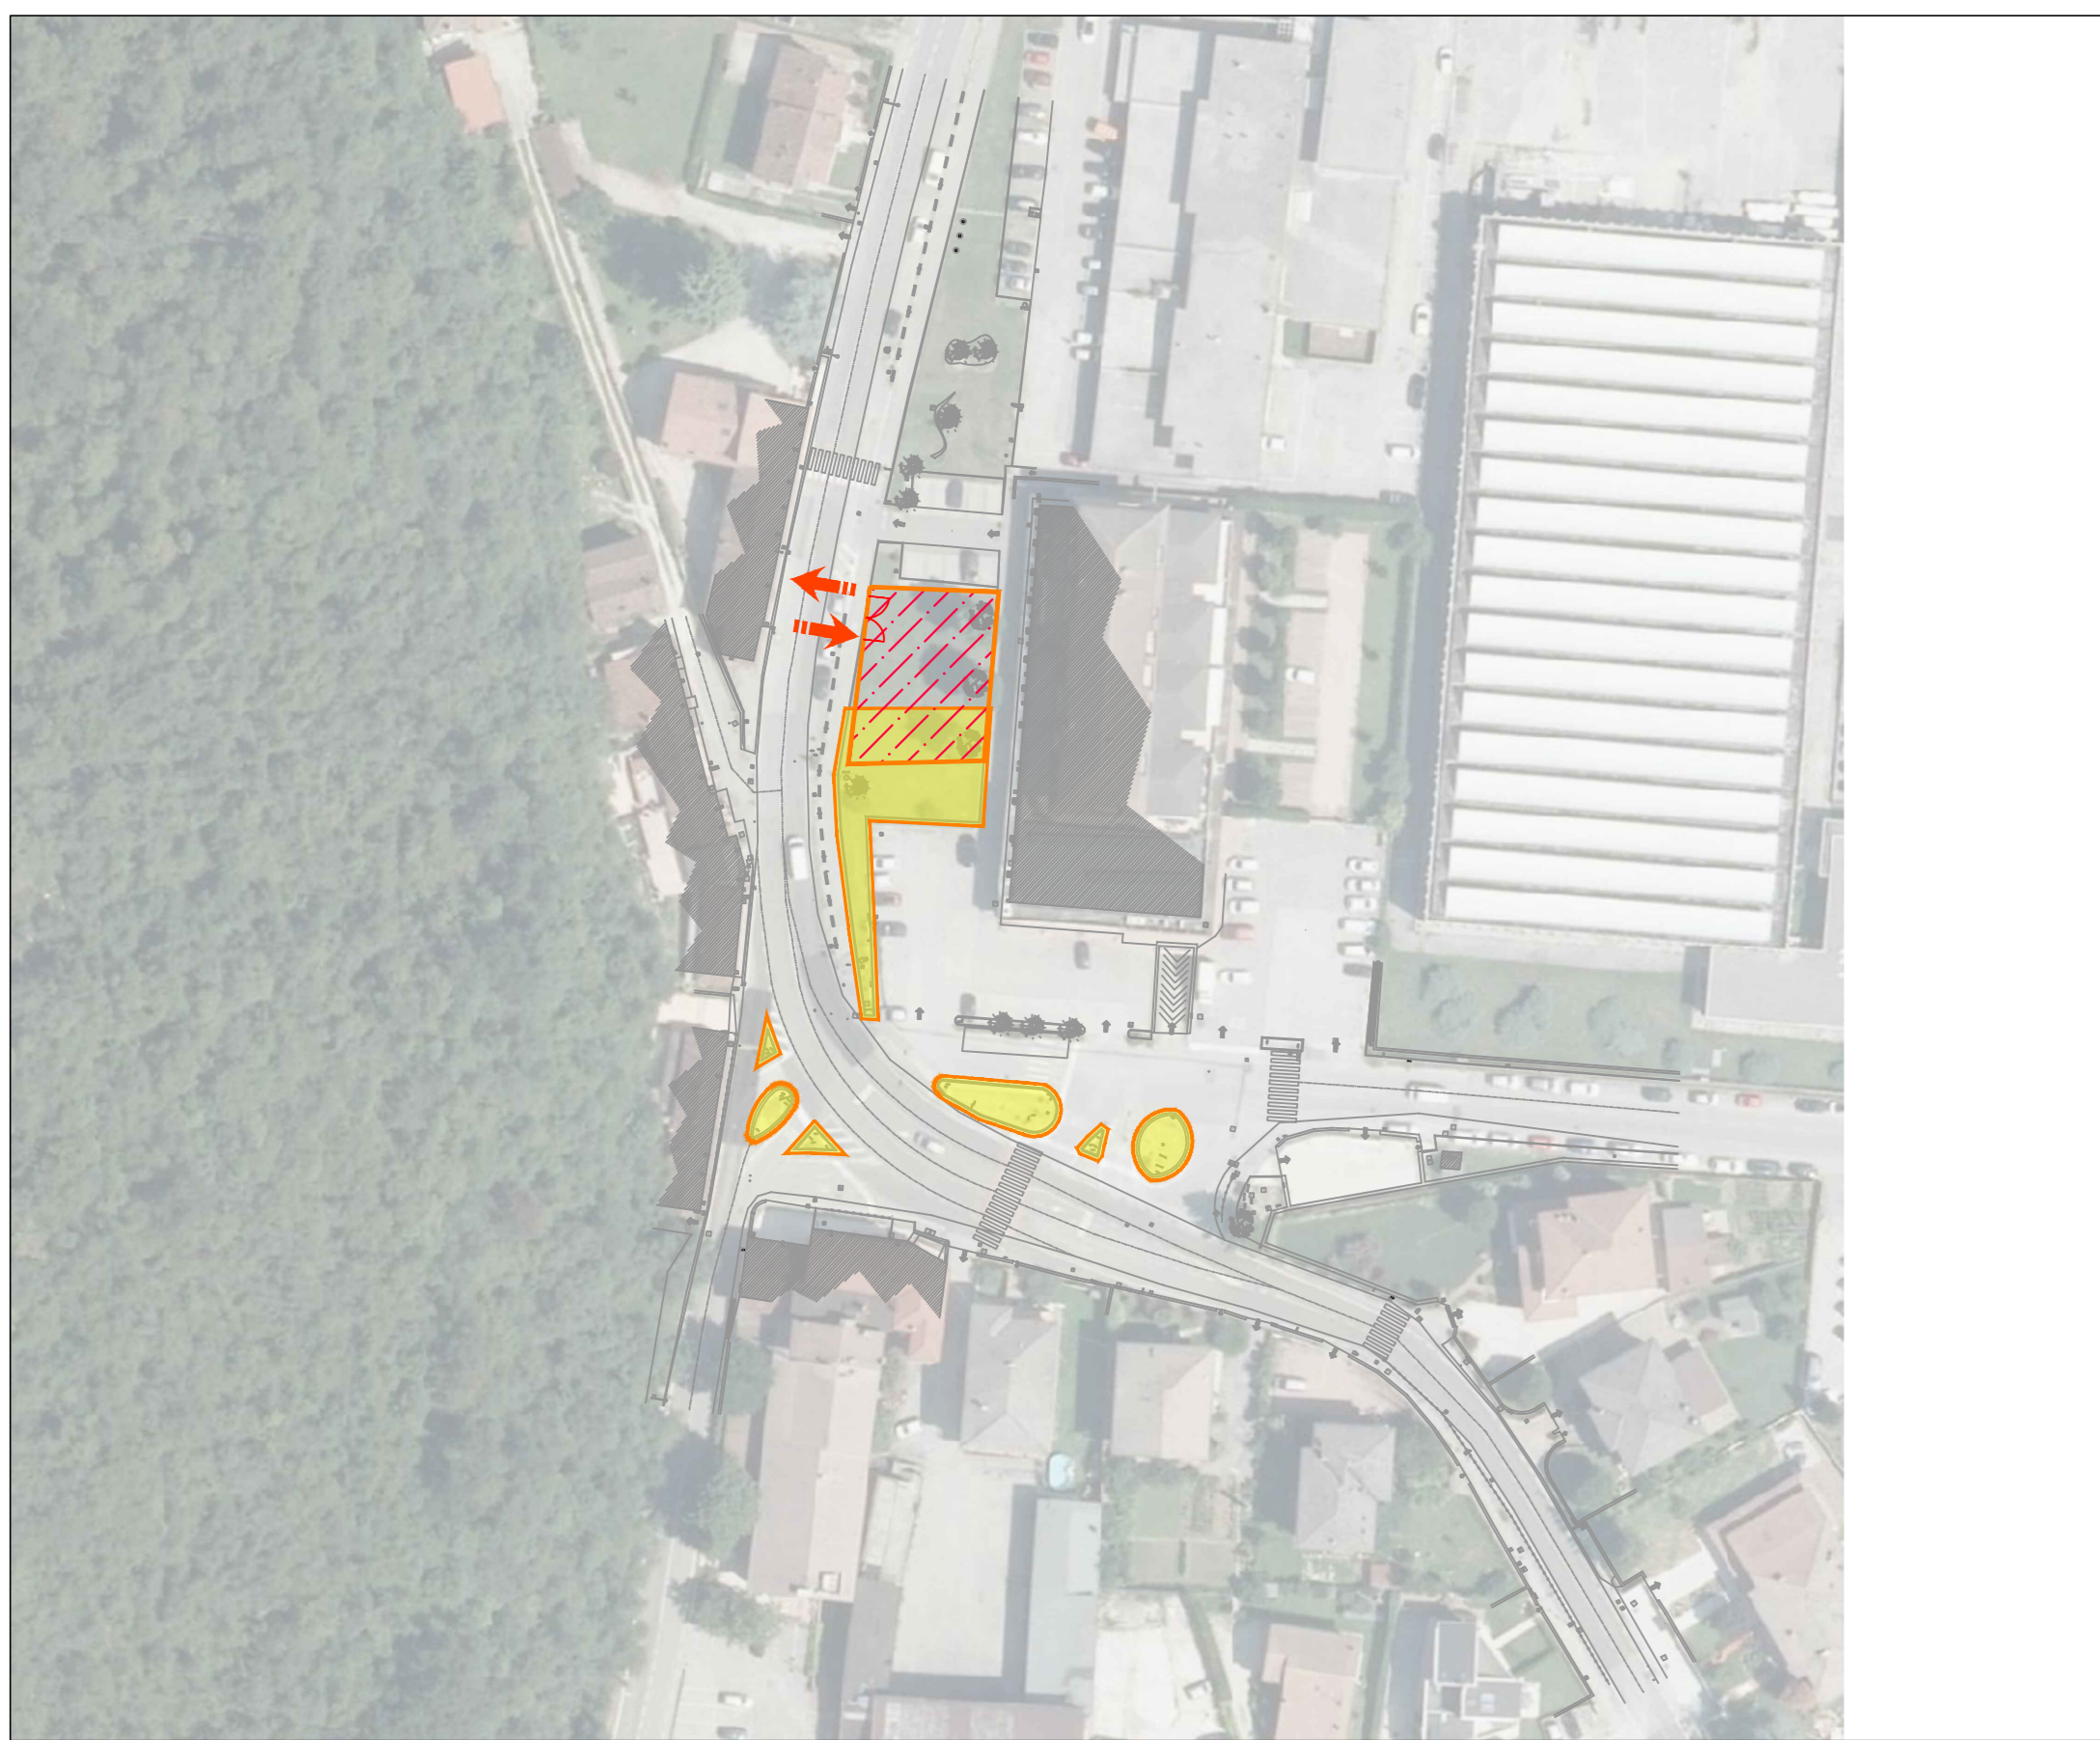

FASE 2

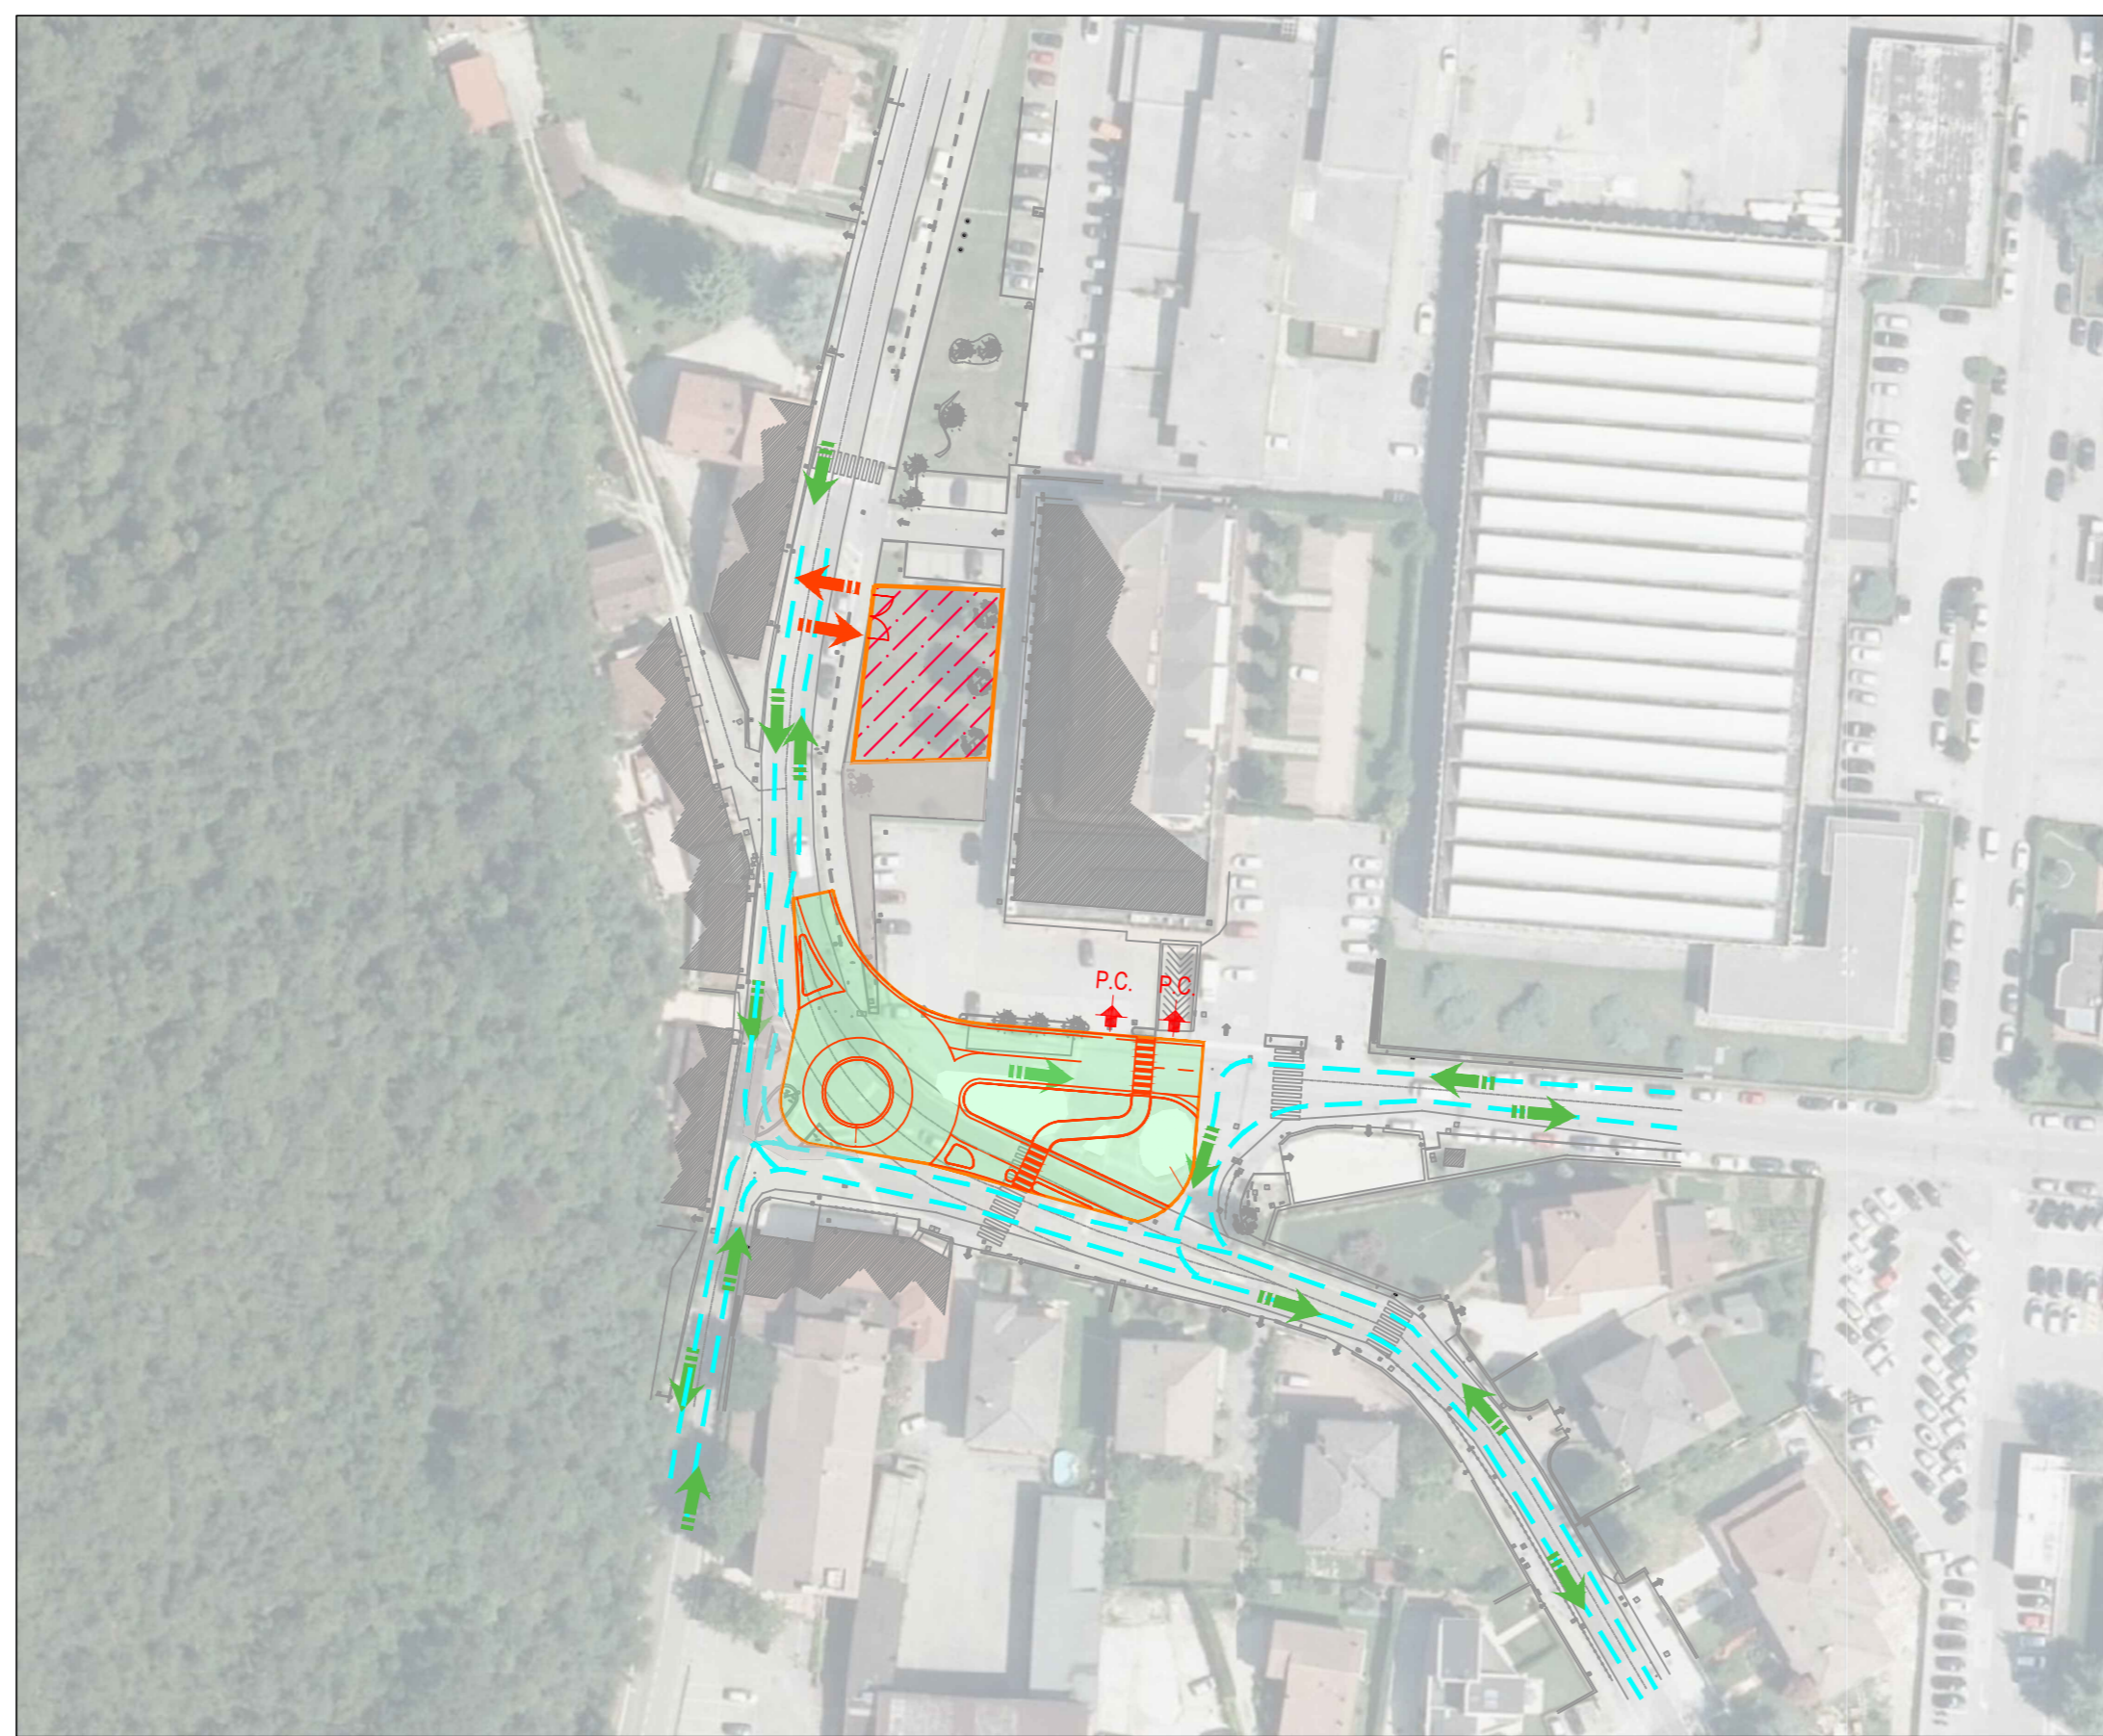


FASE 3




LEGENDA

- CANTIERI OPERATIVI
- CANTIERI BASE
- AREA CAMPIONAMENTO TERRE DI SCAVO
- AREE TECNICHE
- AREE DI CANTIERE NELLE DIVERSE FASI
- DEMOLIZIONE AIUOLE SPARTITRAFFICO
- VIABILITA' NORMALE
- VIABILITA' ALTERNATA
- INGRESSI / USCITE CANTIERI FISSI
- DIREZIONE VIABILITA' ORDINARIA
- ACCESSI PRIVATI DA MANTENERE


FASE 4

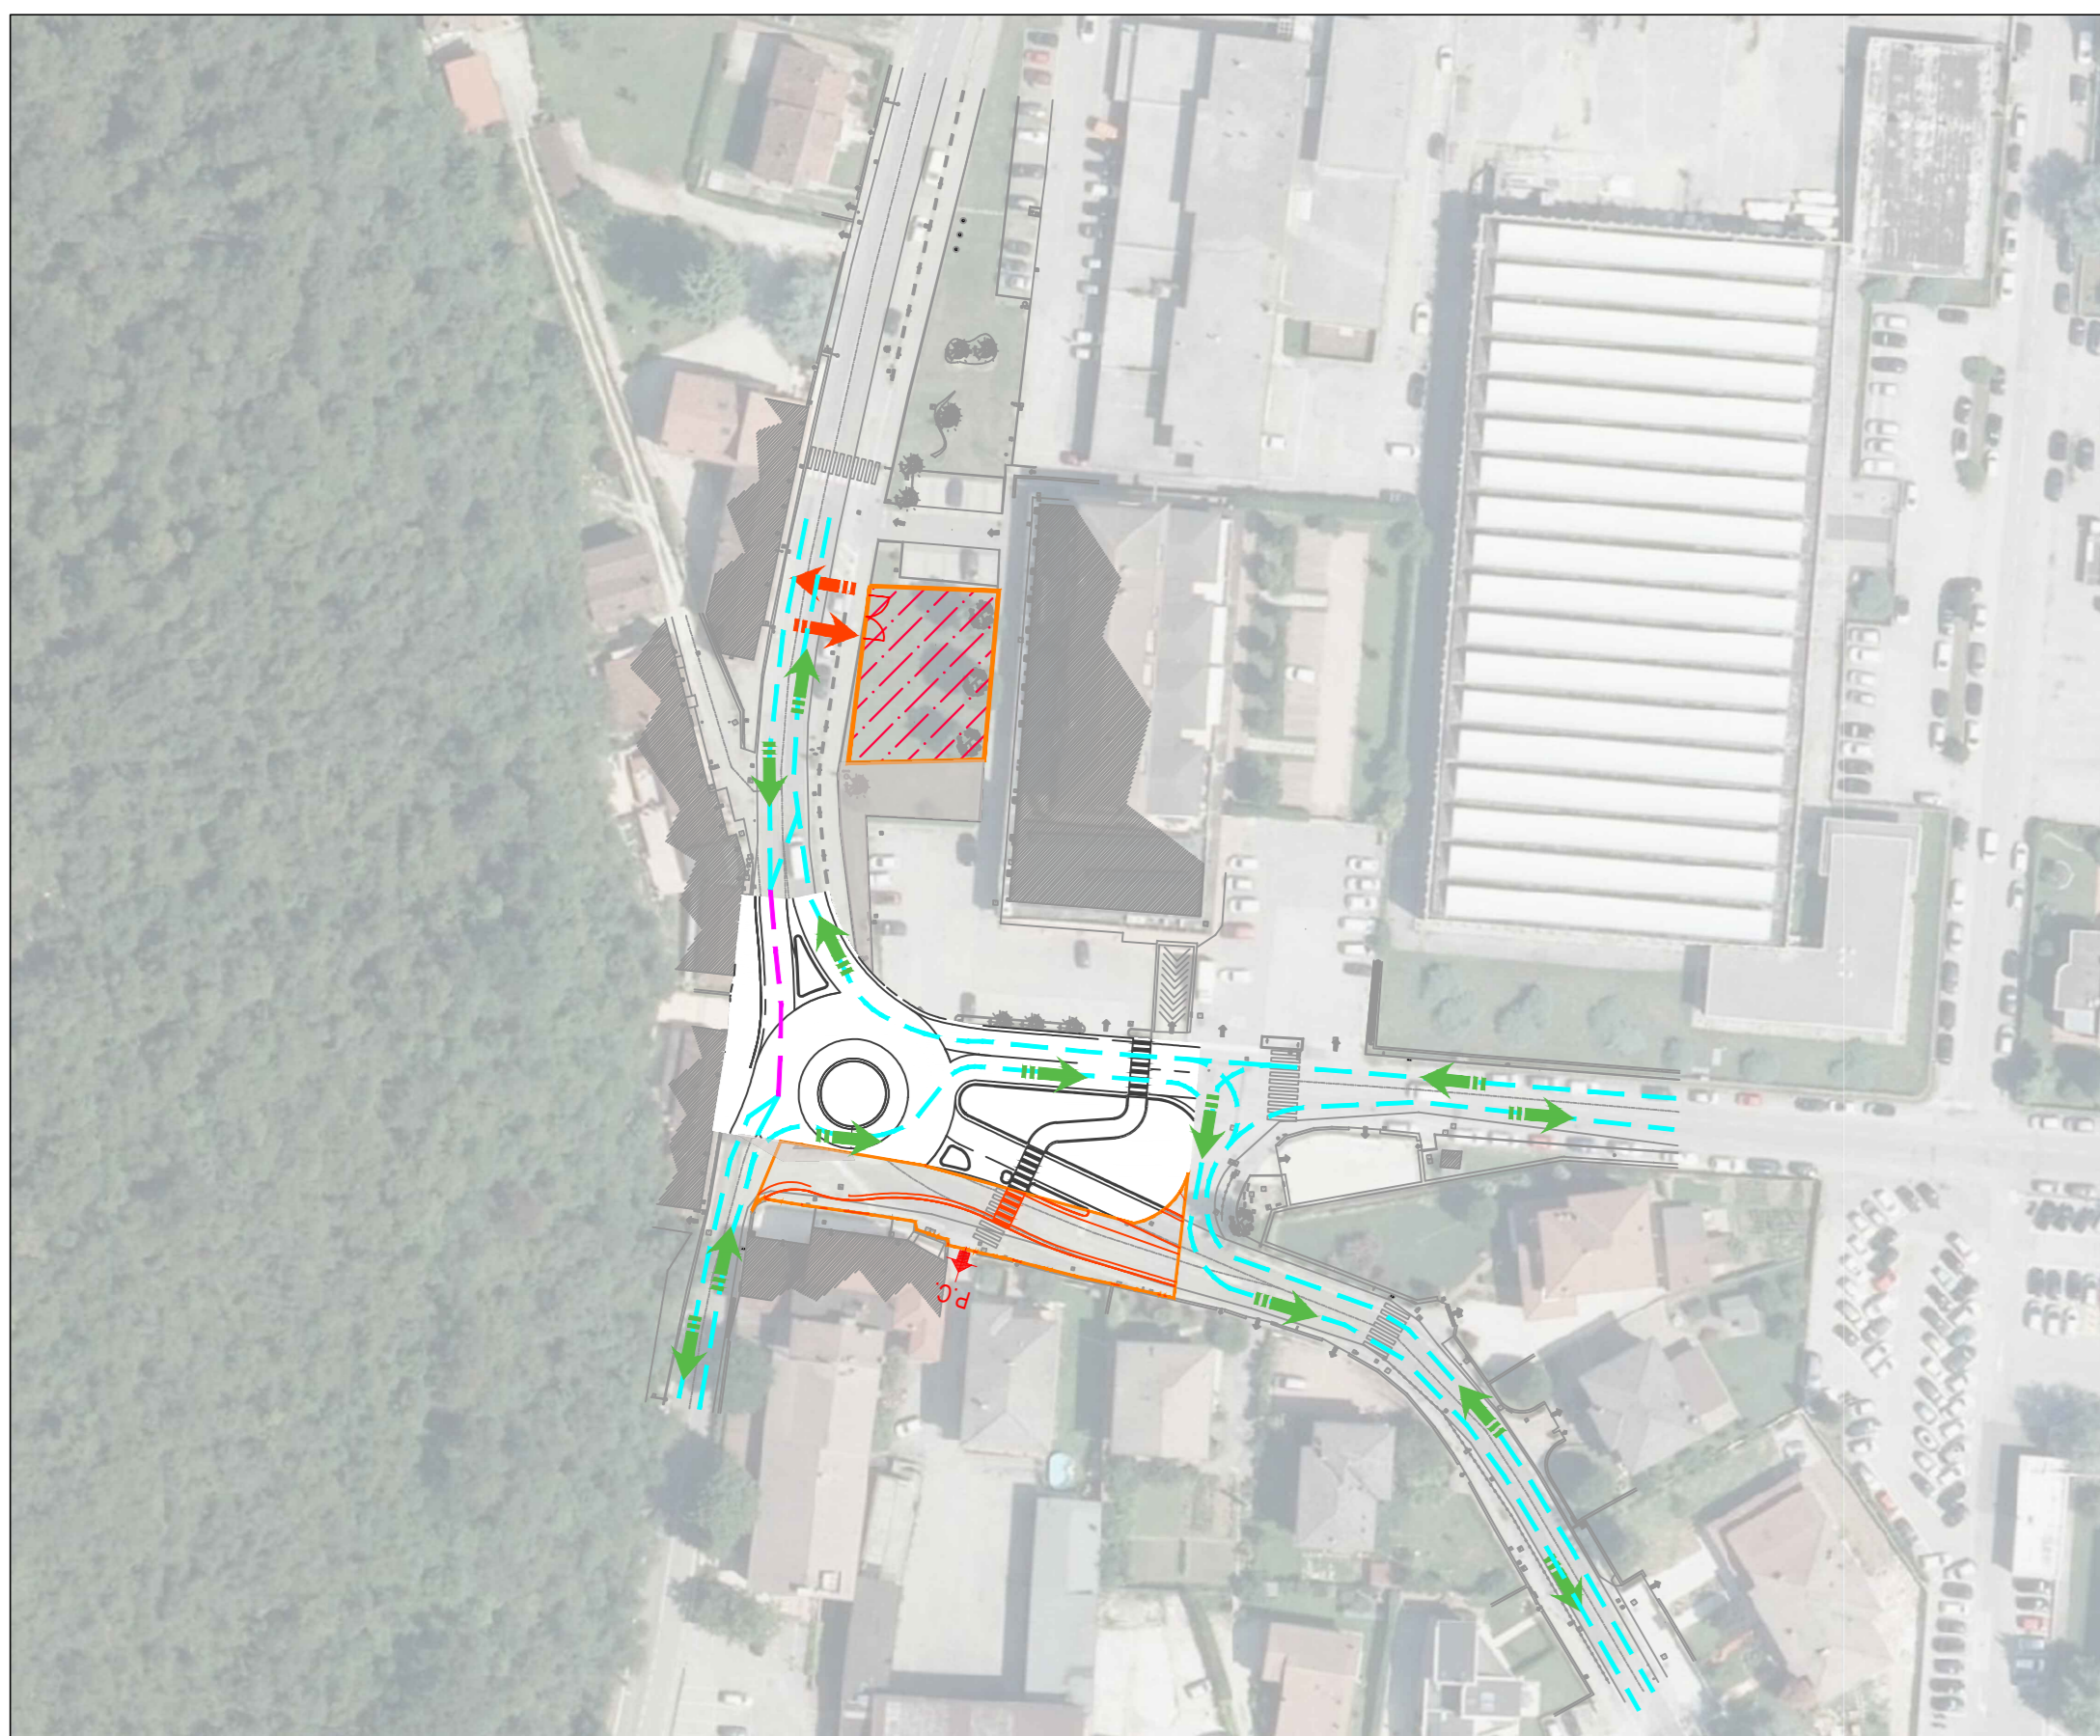


FASE 5

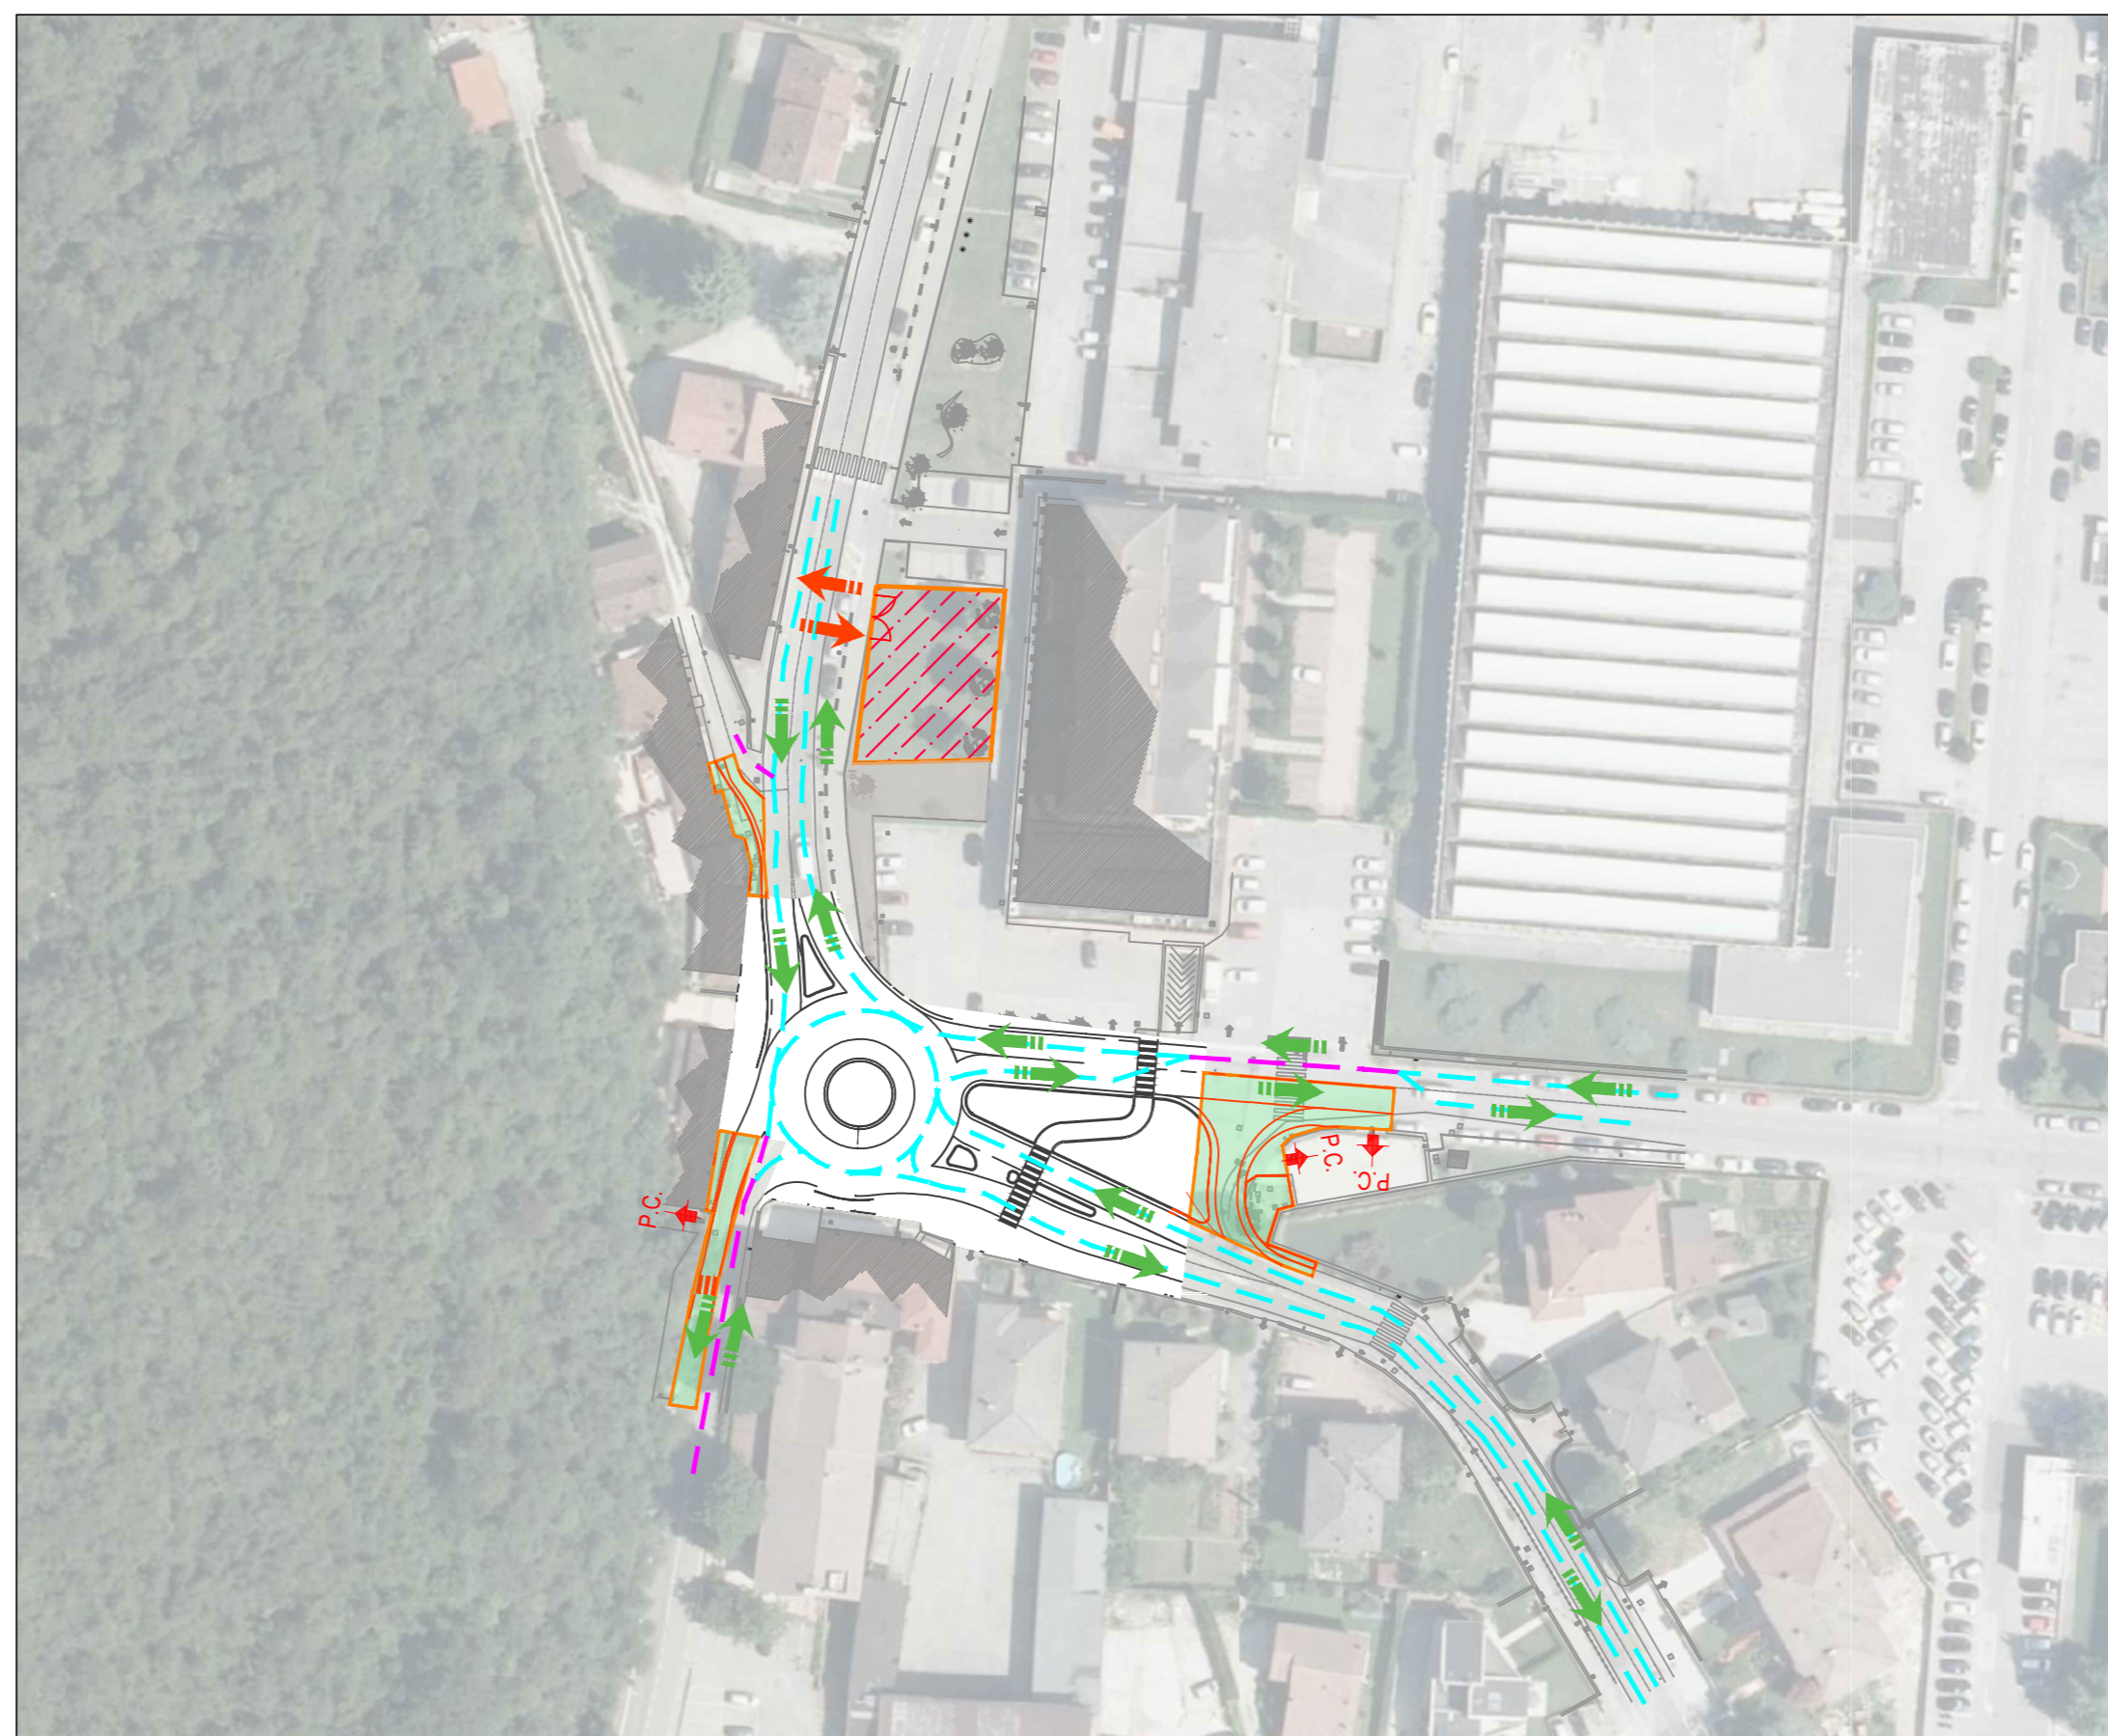

FASE 6

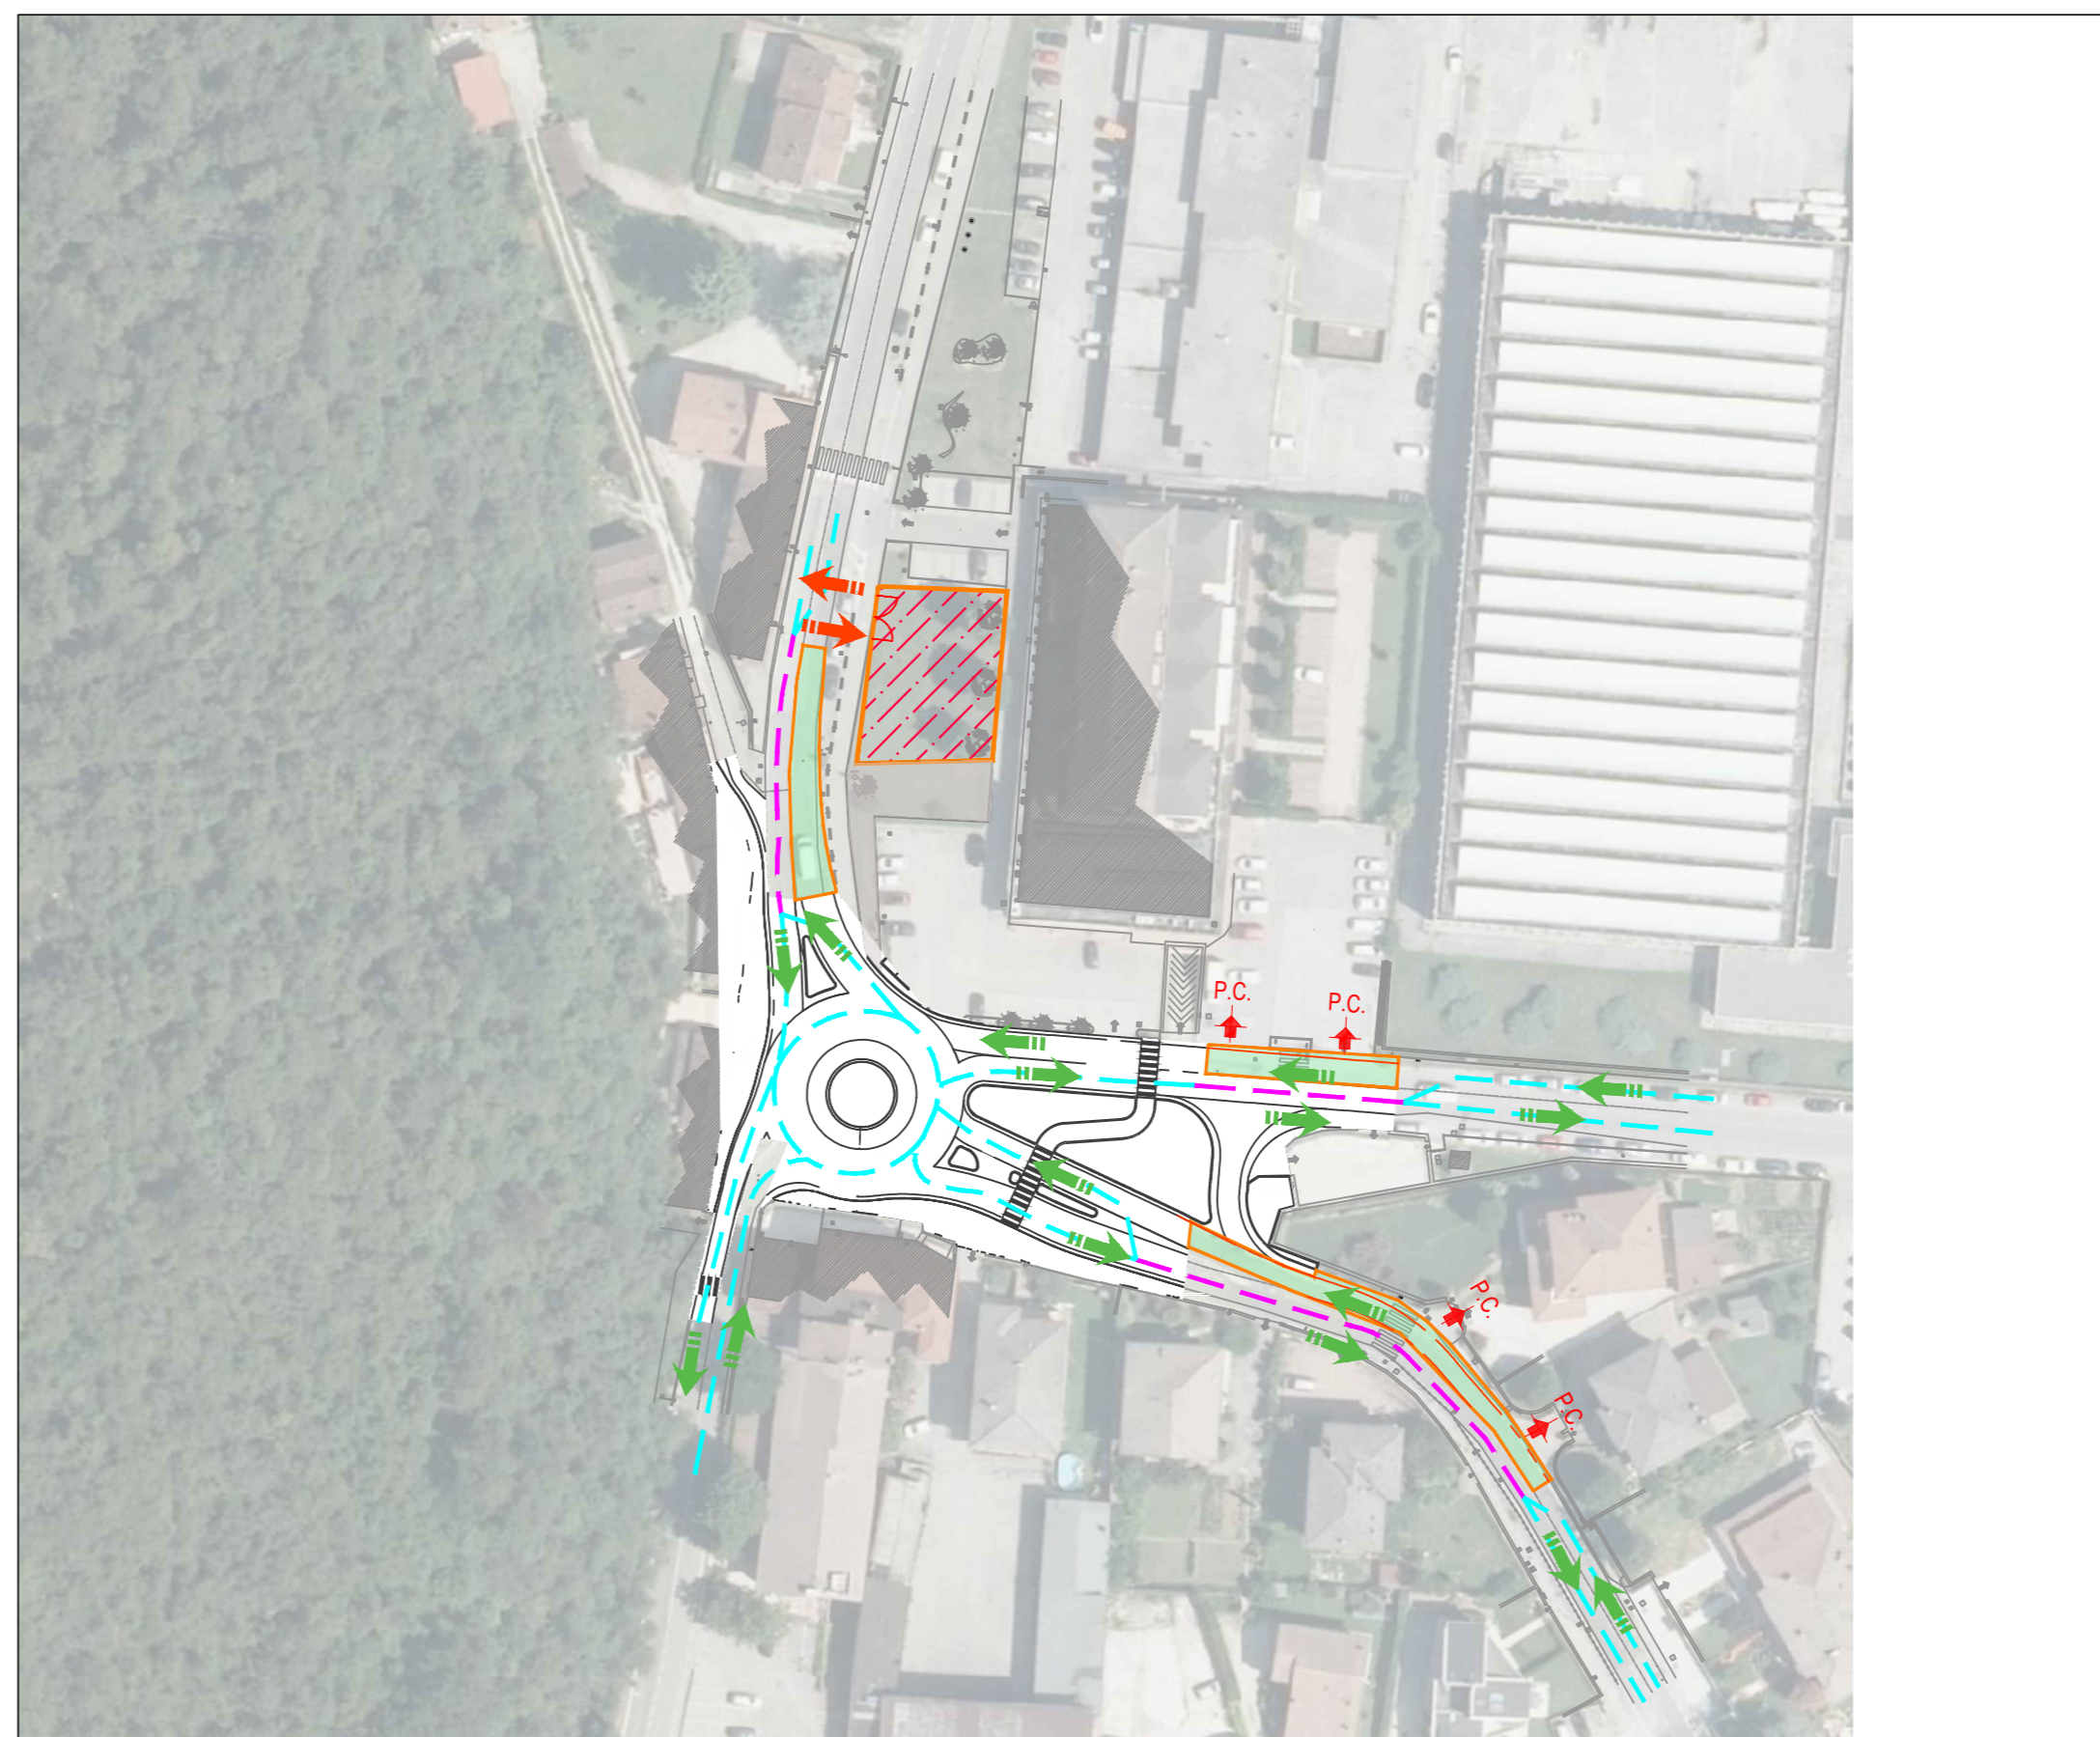

FASE 7

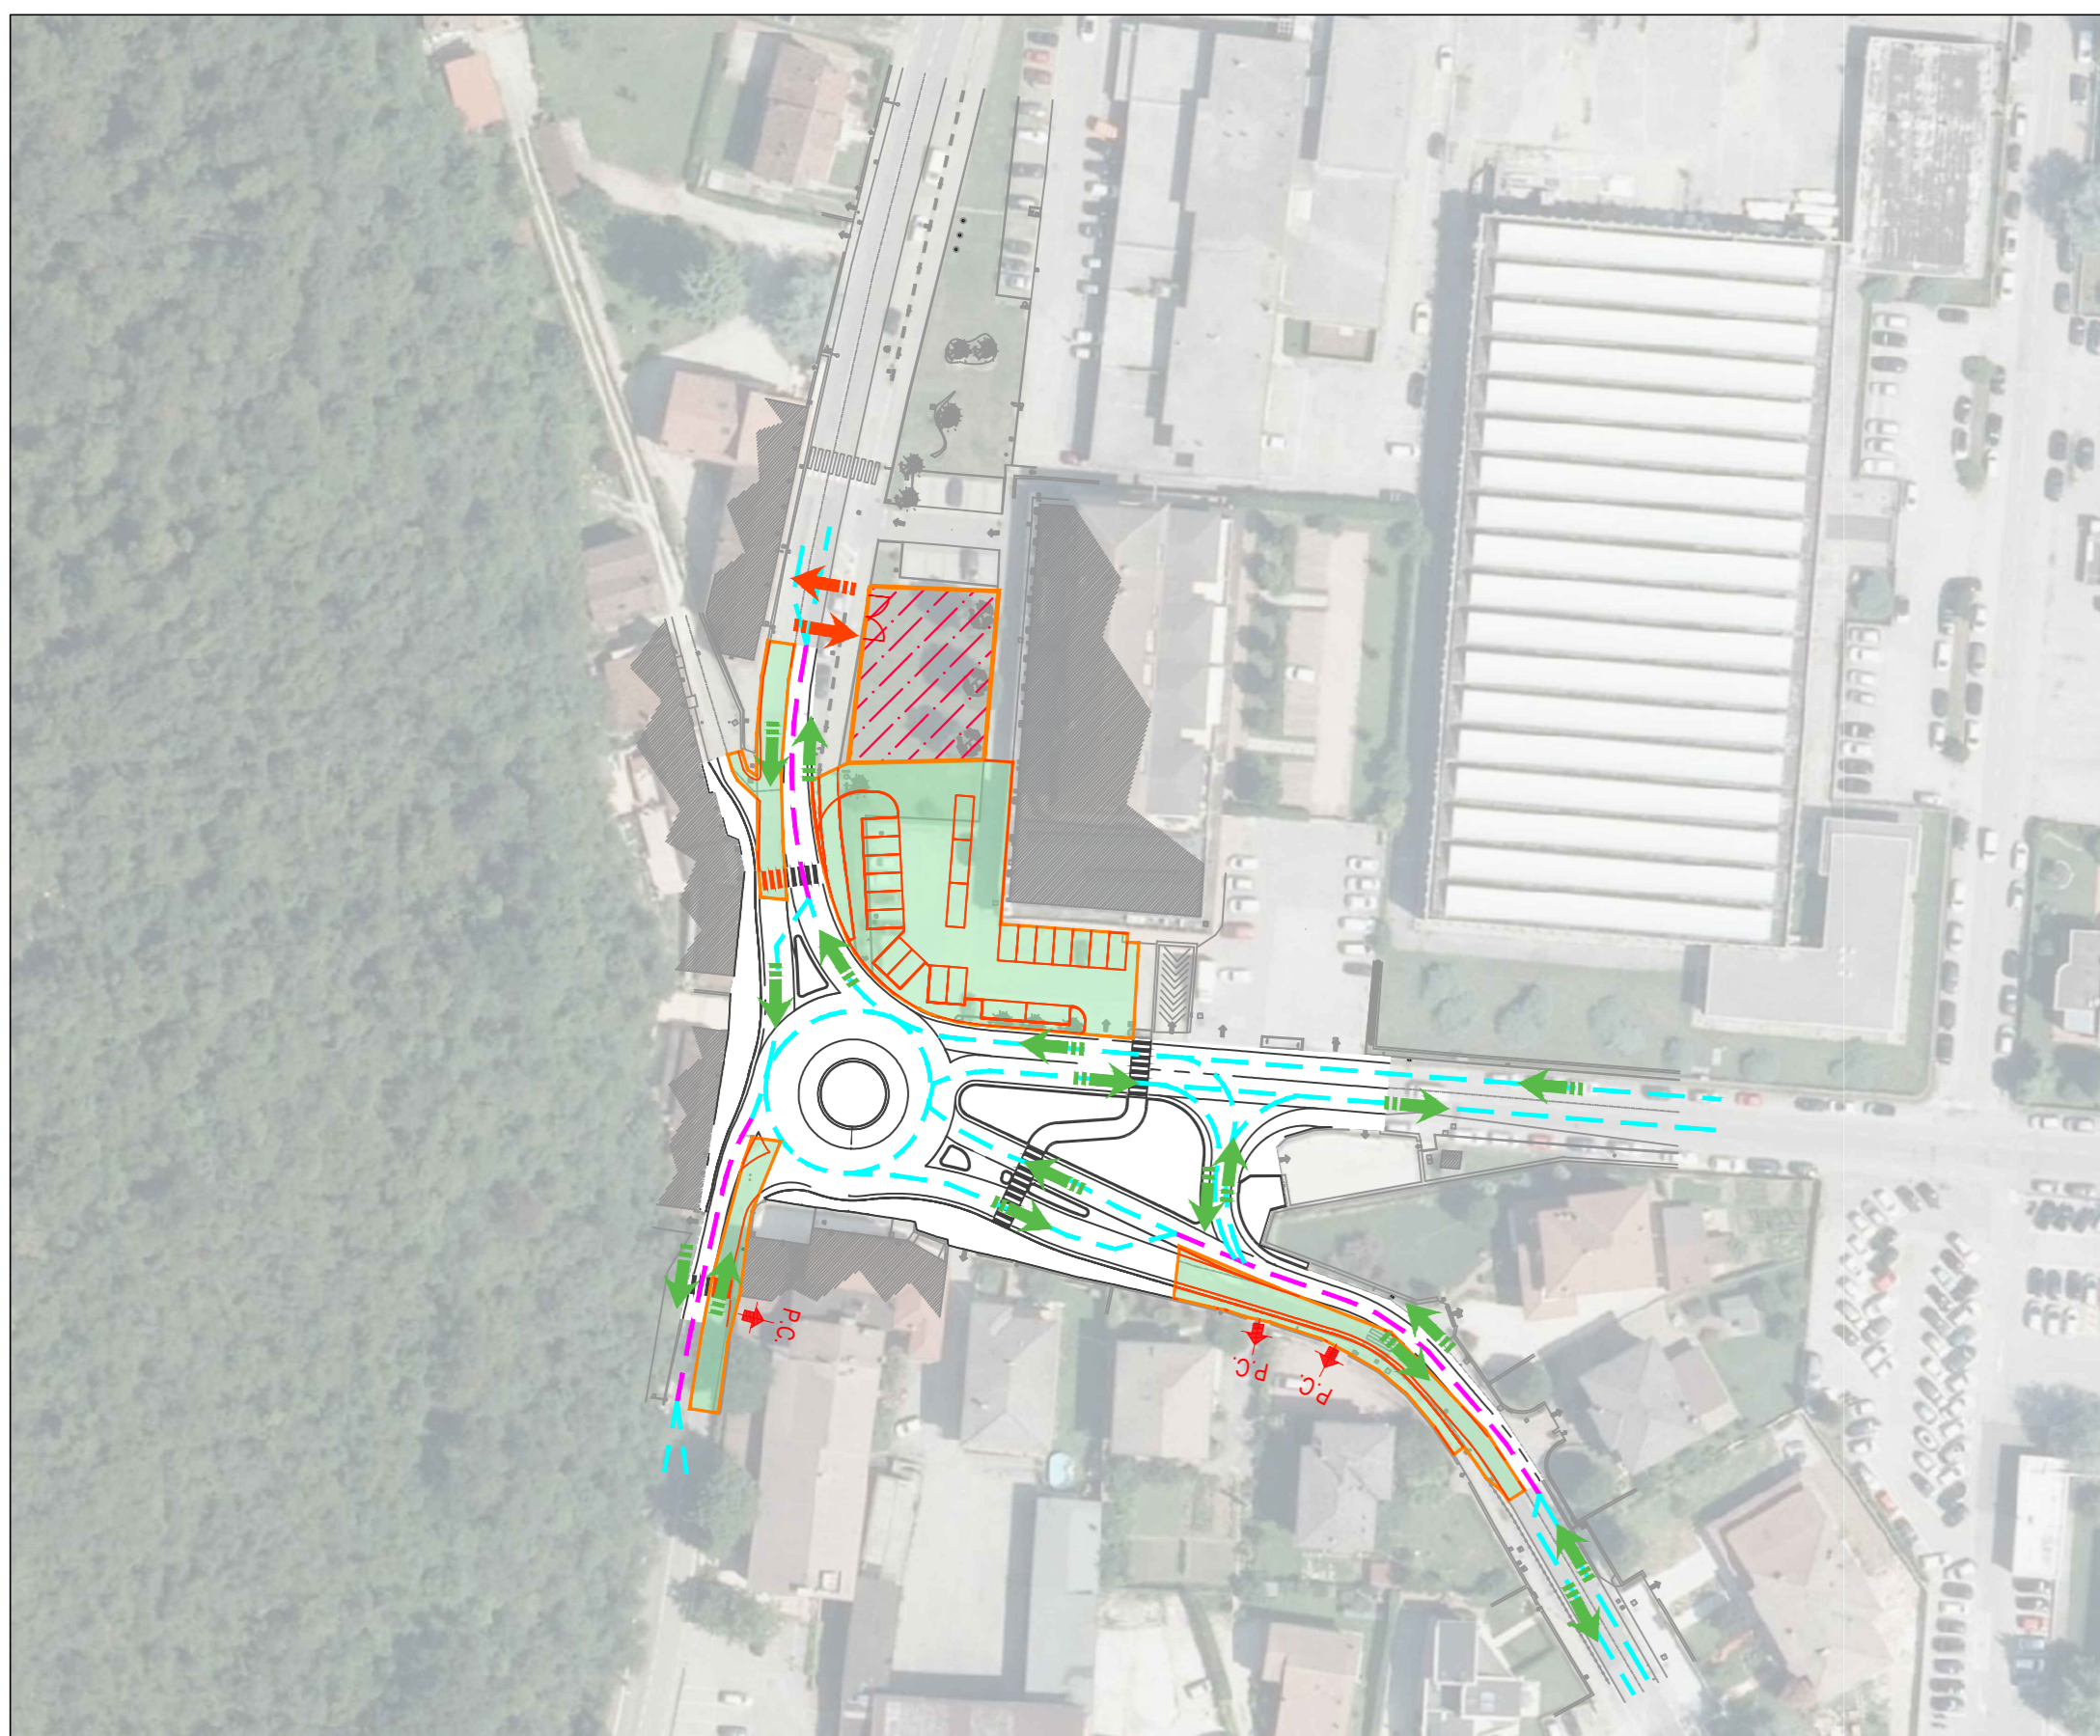

DESCRIZIONE FASI

FASE 1	FASE 2	FASE 3	FASE 4	FASE 5	FASE 6	FASE 7
Demolizione delle aiuole spartitraffico- Riconfigurazione temporanea della viabilità d'incrocio- Realizzazione porzione di rotatoria R05 lato centro-nord con garanzia degli accessi privati e di cantiere	Riconfigurazione temporanea della viabilità d'incrocio- Imposizione di senso unico alternato da impianto semaforico su via Viale Sant'Agostino/SP106- Realizzazione porzione di rotatoria R05 lato ovest con garanzia degli accessi privati e di cantiere	Riconfigurazione temporanea della viabilità d'incrocio- Realizzazione porzione di rotatoria R05 lato sud con garanzia degli accessi privati e di cantiere	Riconfigurazione temporanea della viabilità d'incrocio - Completamento rami di innesto della rotatoria R05.	Riconfigurazione temporanea della viabilità d'incrocio- Realizzazione spartitraffico lato est - Opere di finitura Rotatoria R05.	Lavori su rami di innesto con imposizione di senso unico alternato regolamentato da impianto semaforico	Completamento rami di innesto con imposizione di senso unico alternato regolamentato da impianto semaforico Lavori su parcheggio

A4autostrada

Autostrada Brescia Verona Vicenza Padova SpA  
 Via Fara-Gola, 71 - 37155 Verona  
 Tel. +39 0456272222 Fax +39 0456200051  
 www.a4autostrada.it - a4autostrada@autosped.it - a4autostrada@autosped.it  
 FUNZIONE COSTRUZIONI AUTOSTRADALI

RIINA

## Nuovo collegamento stradale tra la tangenziale sud di Vicenza e la viabilità ordinaria dei comuni di Arcugnano e Altavilla in provincia di Vicenza

PROGETTO DEFINITIVO

DATA: Febbraio 2022  
 CUP: 031807000410005  
 WBS: E06.ARCUGN

Responsabile Unico del Procedimento:  
 Arch. Roberto Becco

AUTOSTRADA BRESCIA-VERONA-VICENZA-PADOVA S.p.A  
 Funzione Costruzioni Autostradali

Direttore di Esecuzione del Contratto:  
 Arch. Mirco Fioravanti

VIA

NET

HMIR

Architetto:  
 Stefano TUZZATO

PROGETTISTA E RESPONSABILE INTEGRAZIONE TRA LE PRESTAZIONI SPECIALISTICHE: Ing. Francesco Nicchiarelli  
 CAPO PROGETTO: Ing. Umberto Lugli

ELABORATO: CANTIERIZZAZIONE  
 Planimetria fasi esecutive  
 adeguamento intersezione Nogarazza

SCALA: 1:1000  
 NOME FILE: w020a-w01-01-02-02L\_2-04-08-007

Project	Originator	Volume	Location	Type	Role	Number	Suitability	Revision
ARCUGN	VNHT	XXX	SO	XXXXXX	LZ	DR	CW	0007
								0004
								P01

Rev.	Data	Descrizione	Redazione	Controllo	Approvazione
P01	11-02-2022	Emissione			FACCHINARDI