




PLANIMETRIA - INQUADRAMENTO 2  
SCALA 1:1.000

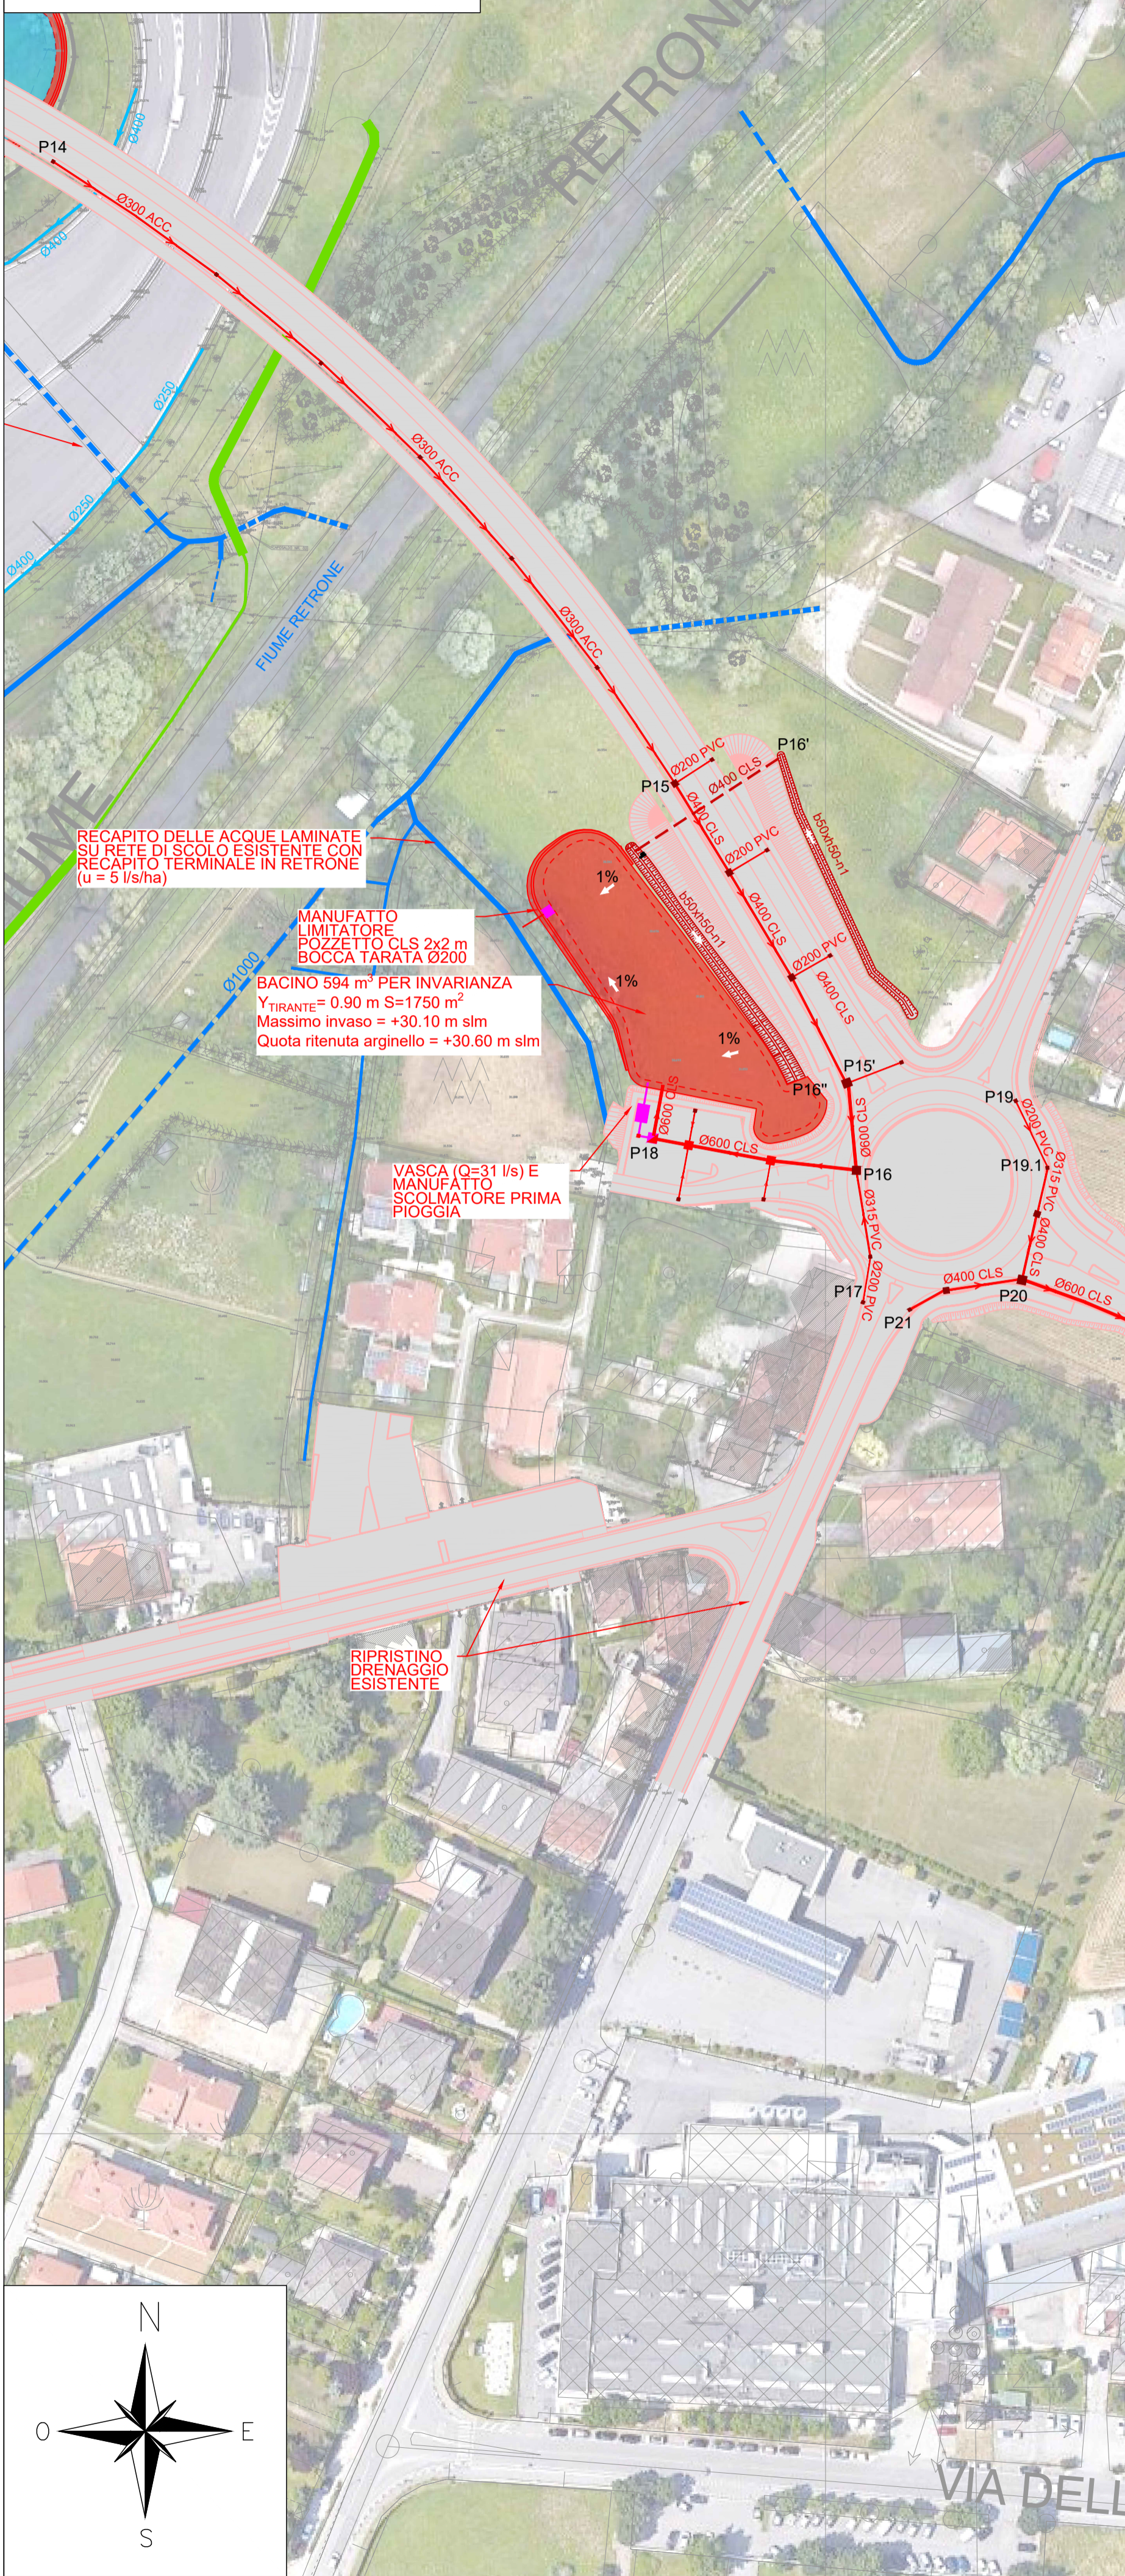


PLANIMETRIA - INQUADRAMENTO 4  
SCALA 1:1.000

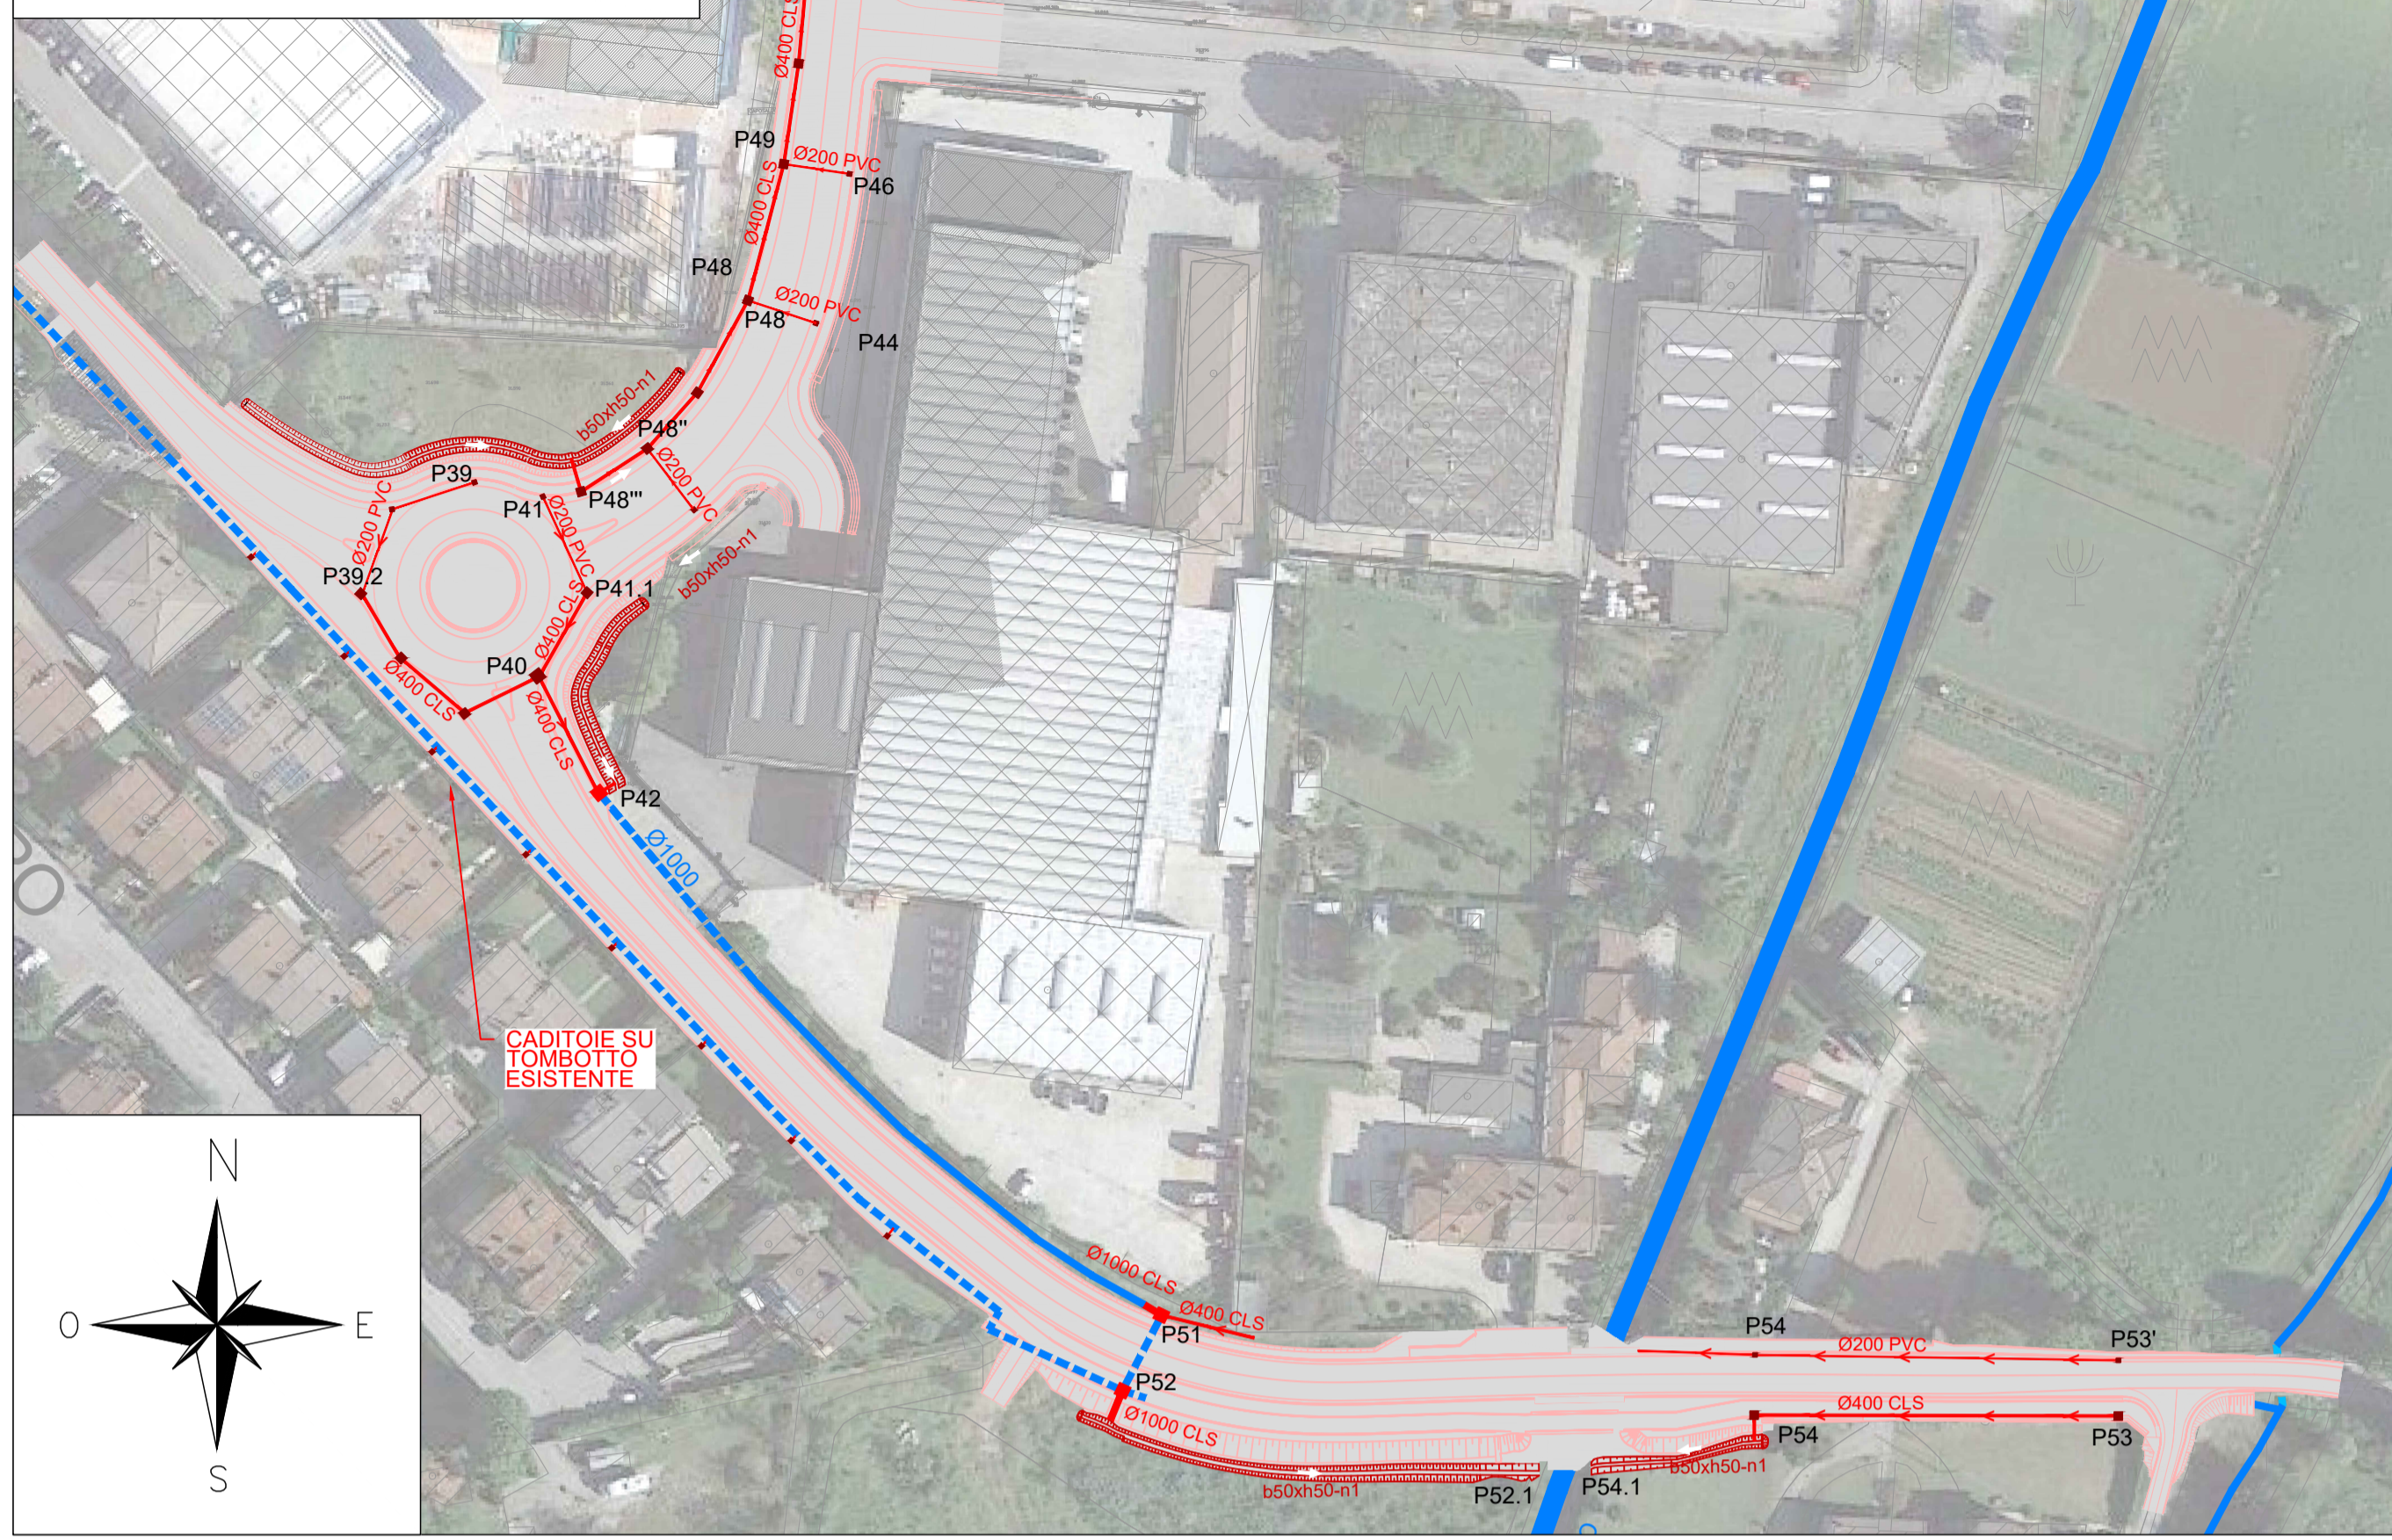

PLANIMETRIA - INQUADRAMENTO 3  
SCALA 1:1.000

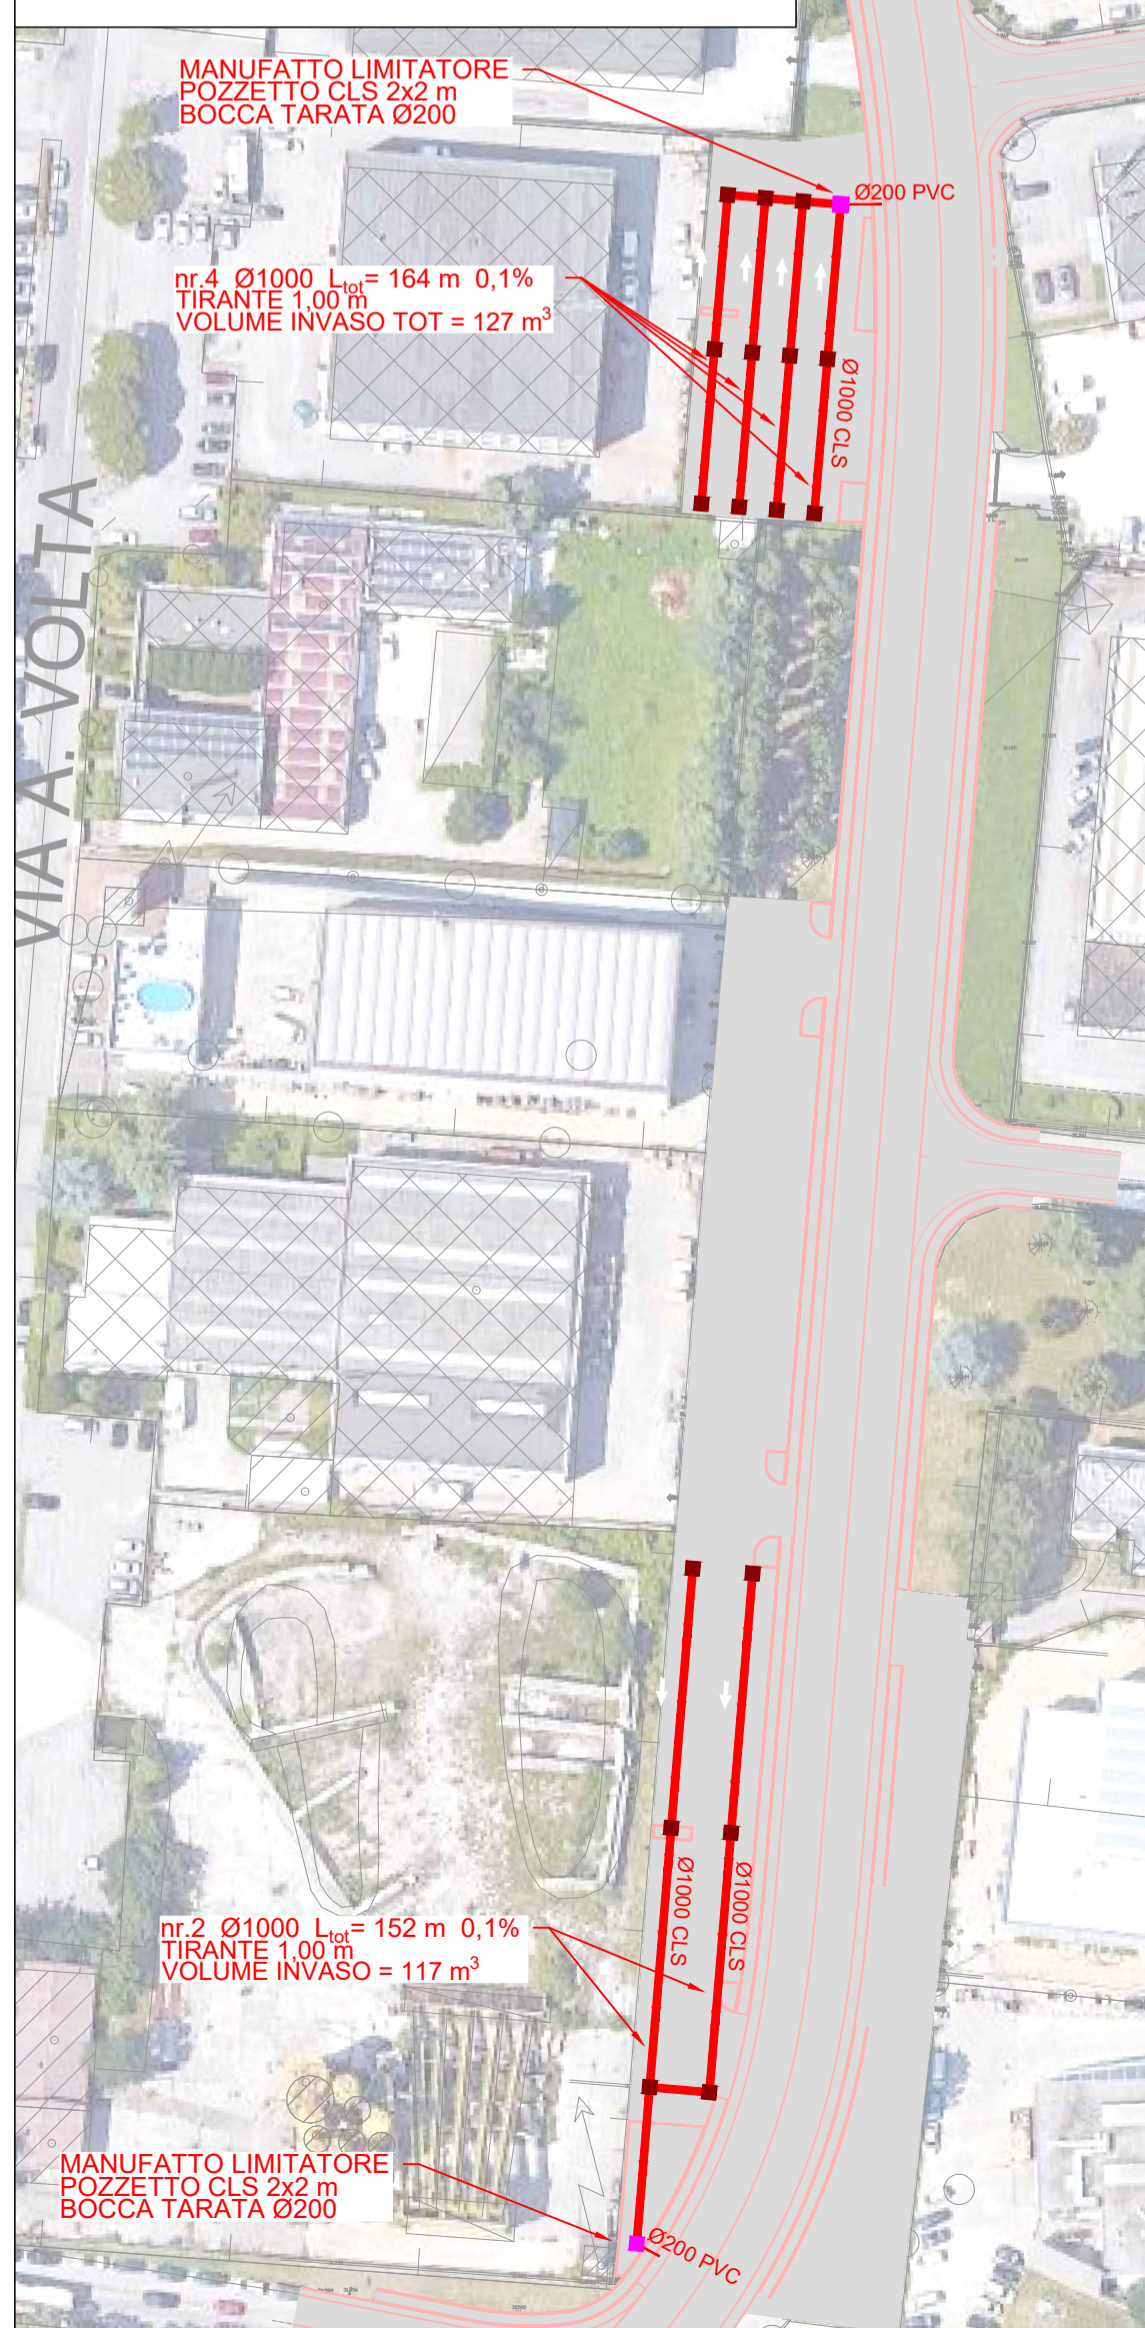

KEYMAP  
SCALA 1:10.000

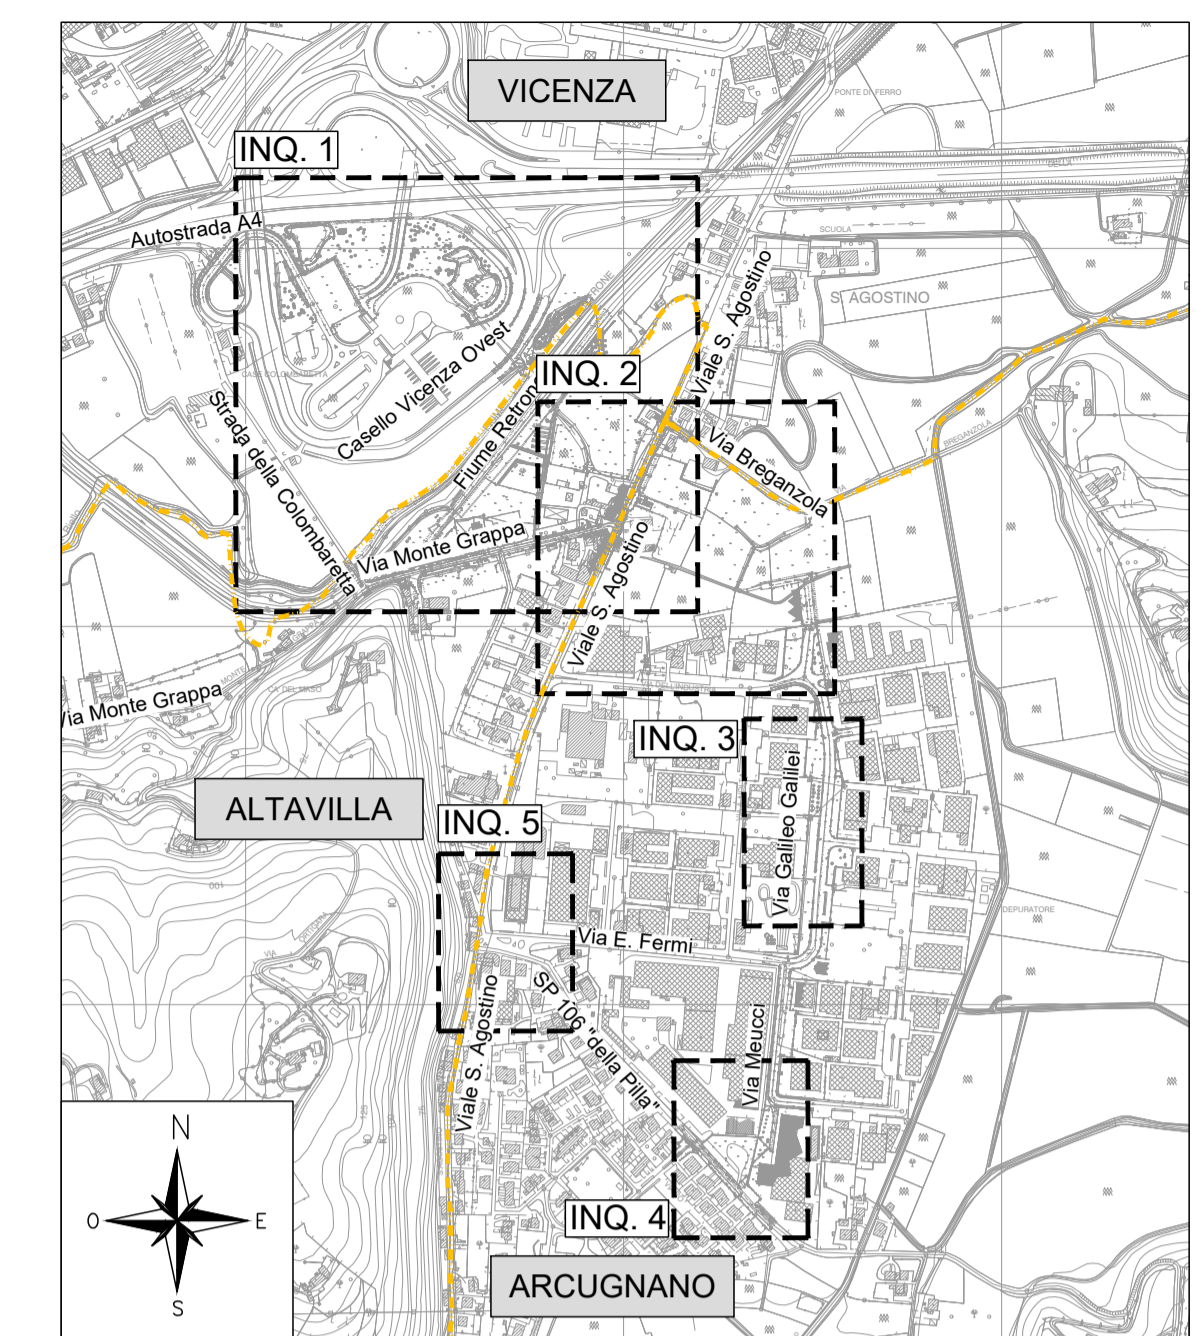

LEGGENDA

STATO DI FATTO

- Ø400 FOSSATO/SCOLO
- Ø400 CLS TOMBOTTO
- Ø400 CLS RETE DI DRENAGGIO
- VASCA PRIMA PIOGGIA PREFABBRICATA
- BACINO DI LAMINAZIONE

STATO DI PROGETTO - VIABILITA'

- VIABILITA' DI PROGETTO

STATO DI PROGETTO - DRENAGGIO

- b50xh50-n1 FOSSO DI GUARDIA
- Ø400 TOMBOTTO
- Ø400 CLS RETE DI DRENAGGIO
- Ø400 CLS POZZETTO CLS 50x50 CON CADITOIA GH
- POZZETTO CLS DI LINEA IN CLS
- MANUFATTO SCOLMATORE PRIMA PIOGGIA - POZZETTO CLS 200x200
- VASCA PRIMA PIOGGIA PREFABBRICATA
- BACINO DI LAMINAZIONE

**A4autostrada** Brescia | Verona | Vicenza | Padova  
 Autostrada Brescia Verona Vicenza Padova SpA  
 via Flavio Gioia, 71 - 37135 Verona  
 tel. +39 0458272222 Fax +39 0458200051  
 www.autospid.it autospid@autospid.it direzione@pec.autospid.it  
 FUNZIONE COSTRUZIONI AUTOSTRADALI

Nuovo collegamento stradale tra la tangenziale sud di Vicenza e la viabilità ordinaria dei comuni di Arcugnano e Altavilla in provincia di Vicenza

PROGETTO DEFINITIVO

DATA Febbraio 2022  
 CUP G91B07000410005  
 WBS B2C.ARCUGN

Responsabile Unico del Procedimento Arch. Roberto Becco  
 AUTOSTRADA BRESCIA-VERONA-VICENZA-PADOVA S.p.A  
 Funzione Costruzioni Autostradali  
 Direttore di Esecuzione del Contratto Arch. Mirco Panarotto

R.T.I. **VIA** INGEGNERIA **NET** ENGINEERING **HIMR** Archeologo **Stefano TUZZATO**

PROGETTISTA E RESPONSABILE INTEGRAZIONE TRA LE PRESTAZIONI SPECIALISTICHE: Ing. Francesco Nicchiarelli  
 CAPO PROGETTO: Ing. Umberto Lugli

ELABORATO IDROLOGIA E IDRAULICA  
 Idraulica di piattaforma  
 Planimetria rete acque meteoriche 2/2  
 SCALA 1:1000  
 NOME FILE ARCUGN-WHT-100-50\_ZZ-2200\_Z-DR-00-0000\_7

Project	Originator	Volume	Location	Type	Role	Number	Suitability	Revision
ARCUGN	VNHT	H2G	SO	ZZZZ	00_Z	DR	CD	0007 0004 P01

Rev.	Data	Descrizione	Redazione	Controllo	Approvazione
P01	17-02-2022	Emissione	M. Venturi	F. Zenaro	F. NICCHIARELLI

IL PRESENTE DOCUMENTO NON POTRA' ESSERE COPIATO, RIPRODOTTO O ALTRIMENTI PUBBLICATO, IN TUTTO O IN PARTE, SENZA IL CONSENSO SCRITTO DELLA AUTOSTRADA BS-VR-VI-PADO S.P.A. OGNI UTILIZZO NON AUTORIZZATO SARÀ PERSEGUITO A NORMA DI LEGGE. THIS DOCUMENT MAY NOT BE COPIED, REPRODUCED OR PUBLISHED, EITHER IN PART OR IN ITS ENTIRETY, WITHOUT THE WRITTEN PERMISSION OF AUTOSTRADA BRESCIA-VERONA-VICENZA-PADOVA S.P.A. UNAUTHORIZED USE WILL BE PROSECUTED BY LAW.