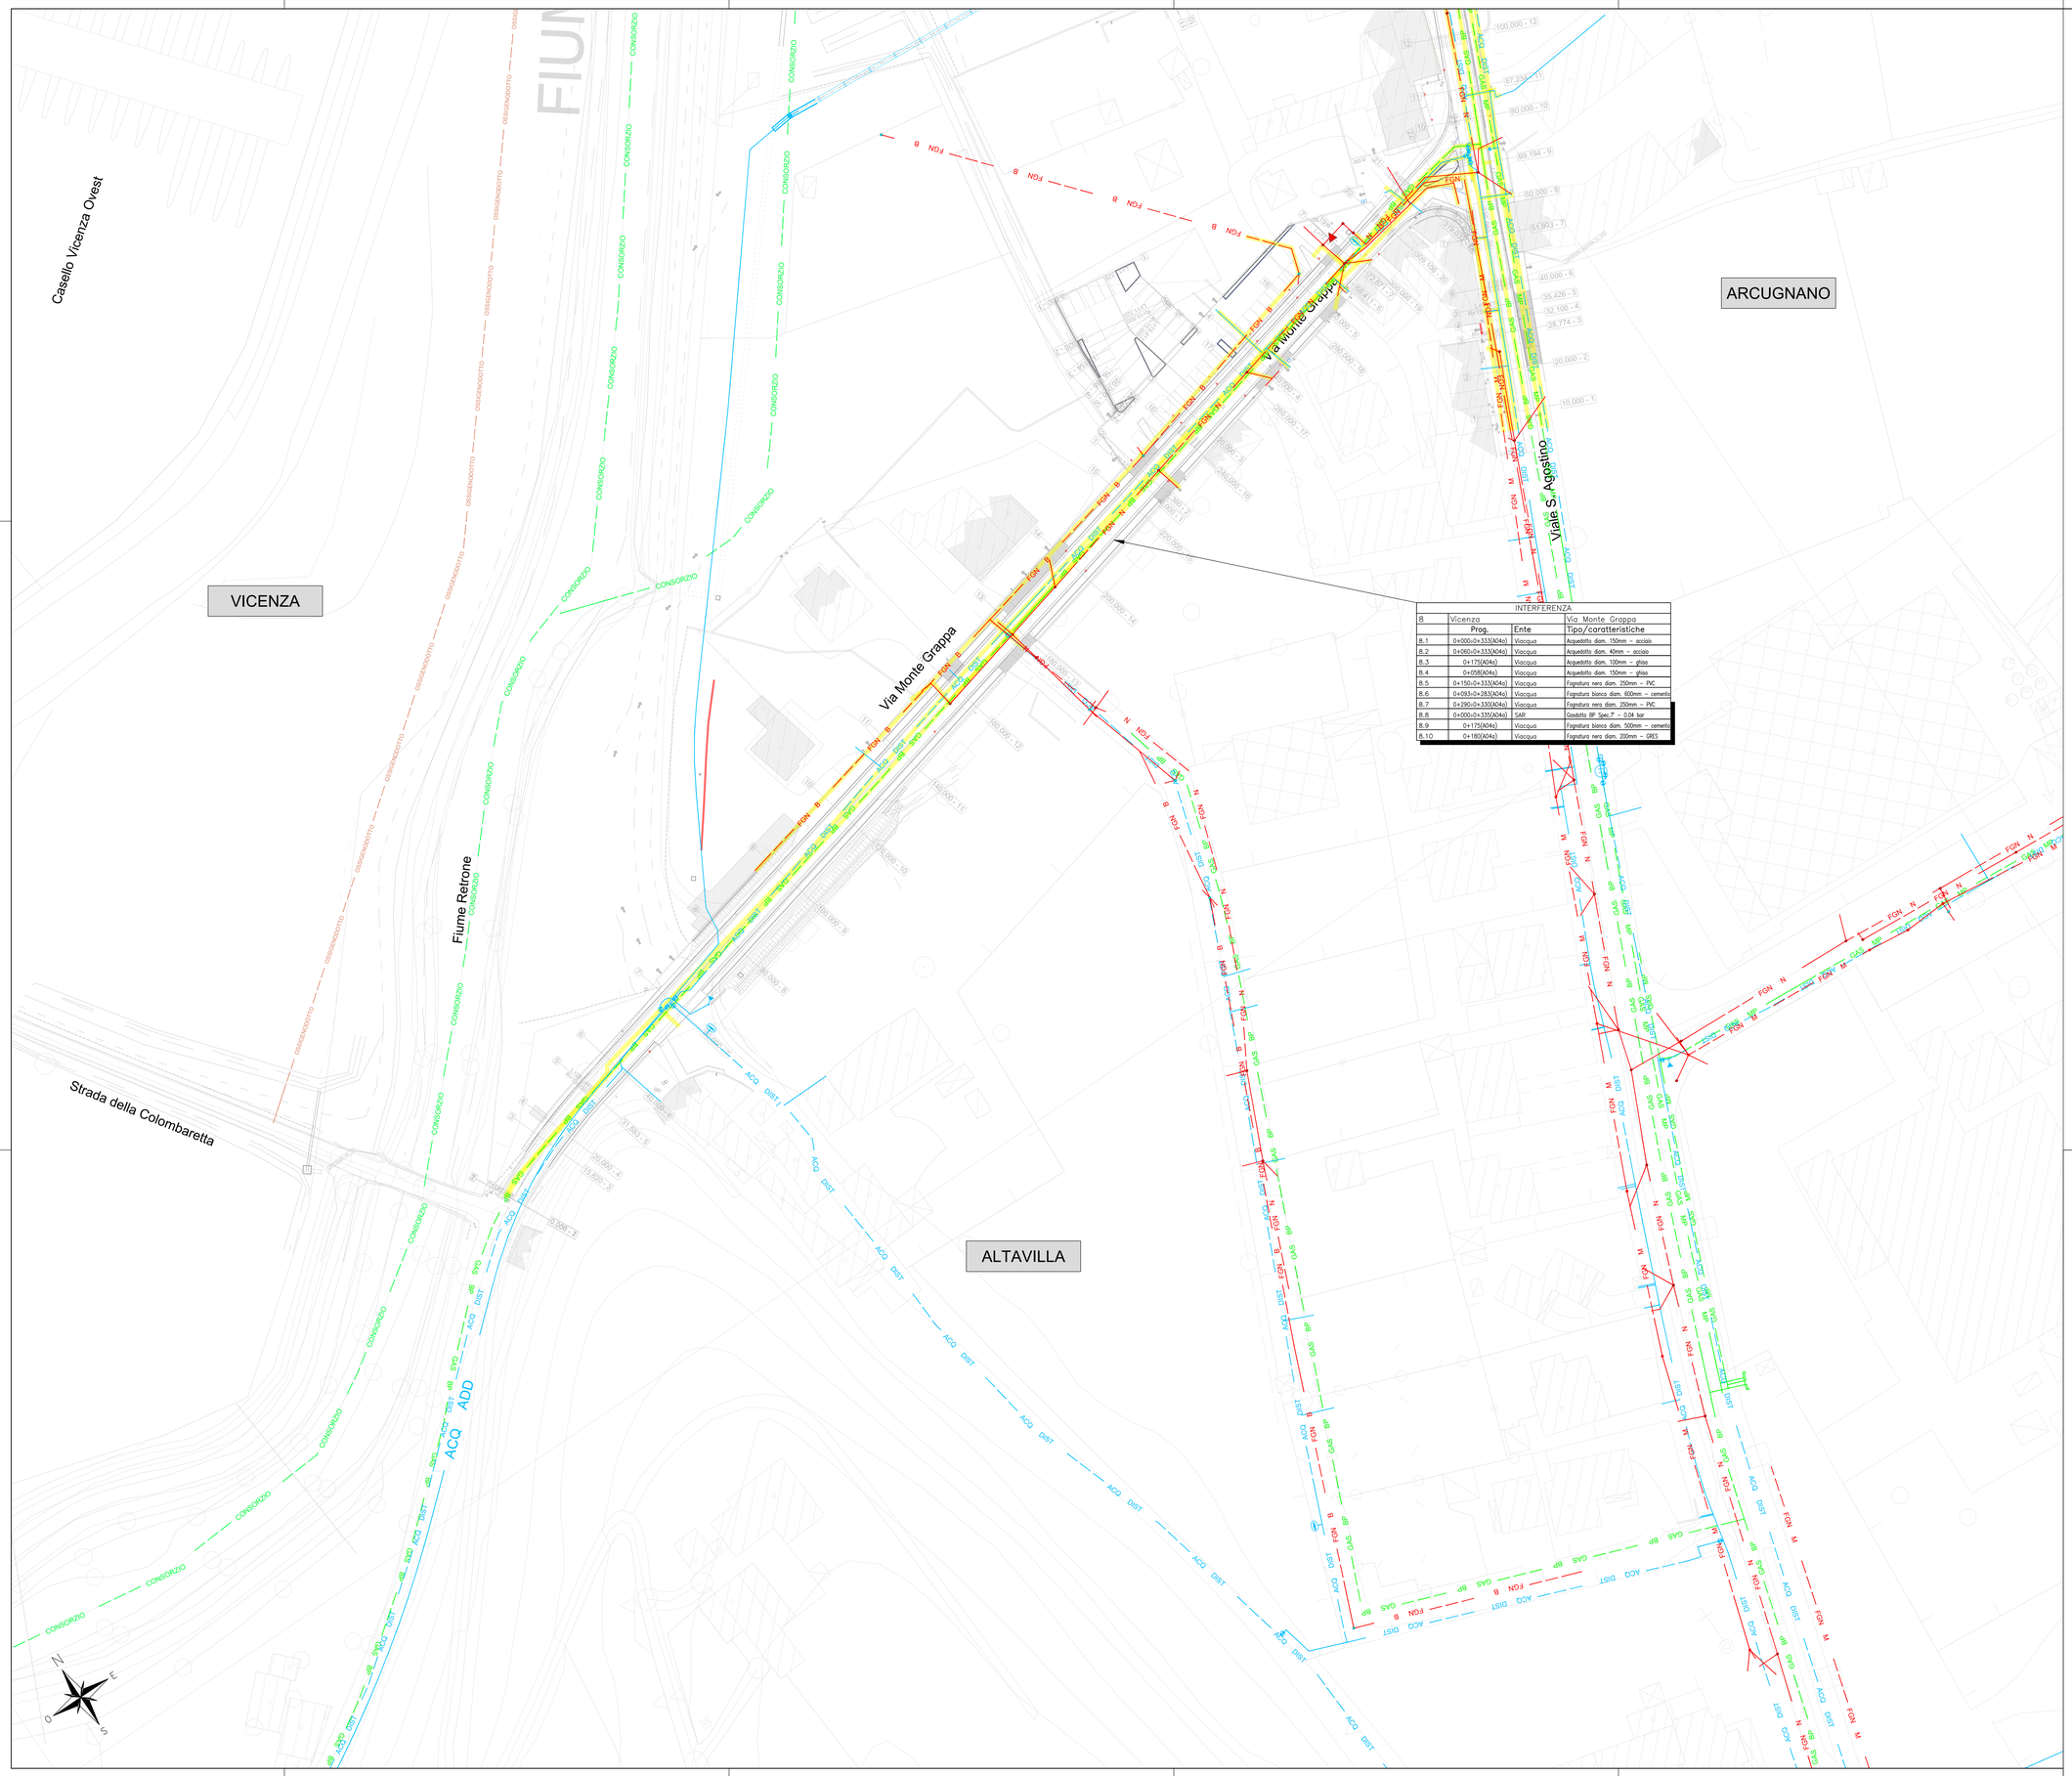

INTERFERENZA			
8	Vicenza		Via Monte Grappa
	Prog.	Ente	Tipo/caratteristiche
8.1	0+000÷0+333(A04a)	Viacqua	Acquedotto diam. 150mm – acciaio
8.2	0+000÷0+333(A04a)	Viacqua	Acquedotto diam. 40mm – acciaio
8.3	0+175(A04a)	Viacqua	Acquedotto diam. 100mm – ghisa
8.4	0+058(A04a)	Viacqua	Acquedotto diam. 150mm – ghisa
8.5	0+150÷0+333(A04a)	Viacqua	Fognatura nera diam. 250mm – PVC
8.6	0+093÷0+283(A04a)	Viacqua	Fognatura bianca diam. 600mm – cemento
8.7	0+290÷0+330(A04a)	Viacqua	Fognatura nera diam. 250mm – PVC
8.8	0+000÷0+335(A04a)	SAR	Gasdotto BP Spec.7 – 0,04 bar
8.9	0+175(A04a)	Viacqua	Fognatura bianca diam. 500mm – cemento
8.10	0+180(A04a)	Viacqua	Fognatura nera diam. 200mm – GRES

KEY PLAN

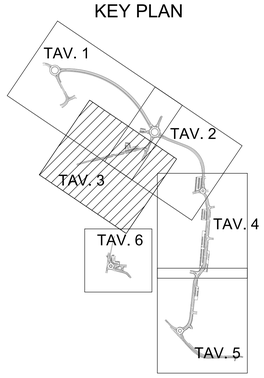

LEGENDA

- LINEA INTERFERENTE
- OSSIGENODOTTO
- RETE CONSORTILE
- ACQUEDOTTO
- FOGNATURA MISTA
- FOGNATURA BIANCA
- CAVIDOTTO PER SOLLEVAMENTO
- FOGNATURA NERA IN PRESSIONE
- FOGNATURA NERA
- GAS MEDIA PRESSIONE
- GAS BASSA PRESSIONE
- POZZETTO ACQUEDOTTO
- SARACINESCA ACQUEDOTTO
- POZZETTO FOGNATURA
- DEPURATORE
- CADITOIA/POZZETTO FOGNATURA

NOTE:

- LA POSIZIONE PLANO-ALTIMETRICA DELLE RETI TECNOLOGICHE E' INDICATIVA, CORRISPONDE A QUANTO DICHIARATO DAGLI ENTI GESTORI E DEVE COMUNQUE ESSERE VERIFICATA IN FASE DI ESECUZIONE DEI LAVORI.

A4autostrada
Brescia| Verona| Vicenza| Padova

Autostrada Brescia Verona Vicenza Padova SpA
via Flavio Gioia, 71 37135 Verona
tel. +39 045/8272222 Fax +39 045/8200051
www.autobpd.it autobpd@autobpd.it direzione@pec.autobpd.it
FUNZIONE COSTRUZIONI AUTOSTRADALI

Member of CISQ Federation
RINA
CERTIFIED MANAGEMENT SYSTEM
UNI EN ISO 9001 - IRQA
UNI EN ISO 14001 - IRQA
OHSAS 18001 - IRQA

Nuovo collegamento stradale tra la tangenziale sud di Vicenza e la viabilità ordinaria dei comuni di Arcugnano e Altavilla in provincia di Vicenza

PROGETTO DEFINITIVO

DATA	Febbraio 2022
CUP	G91B07000410005
WBS	B26.ARCUGN

Responsabile Unico del Procedimento
Arch. Roberto Brocco

AUTOSTRADA BRESCIA-VERONA-VICENZA-PADOVA S.p.A
Funzione Costruzioni Autostradali

Direttore di Esecuzione del Contratto
Arch. Mirco Panarotto

R.T.I.
VIA INGEGNERIA
NET ENGINEERING
HMR

Archeologo
Stefano TUZZATO

PROGETTISTA E RESPONSABILE INTEGRAZIONE TRA LE PRESTAZIONI SPECIALISTICHE: Ing. Francesco Nicchiarelli
CAPO PROGETTO: Ing. Umberto Lugli

ELABORATO **SOTTOSERVIZI INTERFERENTI**
STATO DI FATTO
Planimetria stato di fatto delle interferenze: acquedotti/fognature/gasdotti/oleodotti 3/6

SCALA 1:500

NOME FILE ARCUGN-INWT-IVT-SI_ZZ-M00_Z-DR-ZH-0001-P01.dwg

Project	Originator	Volume	Location	Type	Role	Number	Suitability	Revision
ARCUGN	VNHT	VUT	S0_ZZ	M00_Z	DR	ZH	0010	D0S4	P01

Rev.	Data	Descrizione	Redazione	Controllo	Approvazione
P01	17-02-2022	Emissione	C.POLO	U. LUGLI	F.NICCHIARELLI
-	10-12-2022	Rif.nota della Provincia di Vicenza n. 0203220/04727 del 10/11/2022: Integrazione art. 27 lea. comma 3, D.Lgs. 152/2006 e ss. mm. e ii.	C.POLO	U.LUGLI	F.NICCHIARELLI
-	-	-	-	-	-
-	-	-	-	-	-
-	-	-	-	-	-

IL PRESENTE DOCUMENTO NON POTRA' ESSERE COPIATO, RIPRODOTTO O ALTRIMENTI PUBBLICATO, IN TUTTO O IN PARTE, SENZA IL CONSENSO SCRITTO DELLA AUTOSTRADA BS-VR-VI-PD S.P.A.. OGNI UTILIZZO NON AUTORIZZATO SARA' PERSEGUITO A NORMA DI LEGGE.
THIS DOCUMENT MAY NOT BE COPIED, REPRODUCED OR PUBLISHED, EITHER IN PART OR IN ITS ENTIRETY, WITHOUT THE WRITTEN PERMISSION OF AUTOSTRADA BRESCIA-VERONA-VICENZA-PADOVA S.P.A., UNAUTHORIZED USE WILL BE PROSECUTE BY LAW.