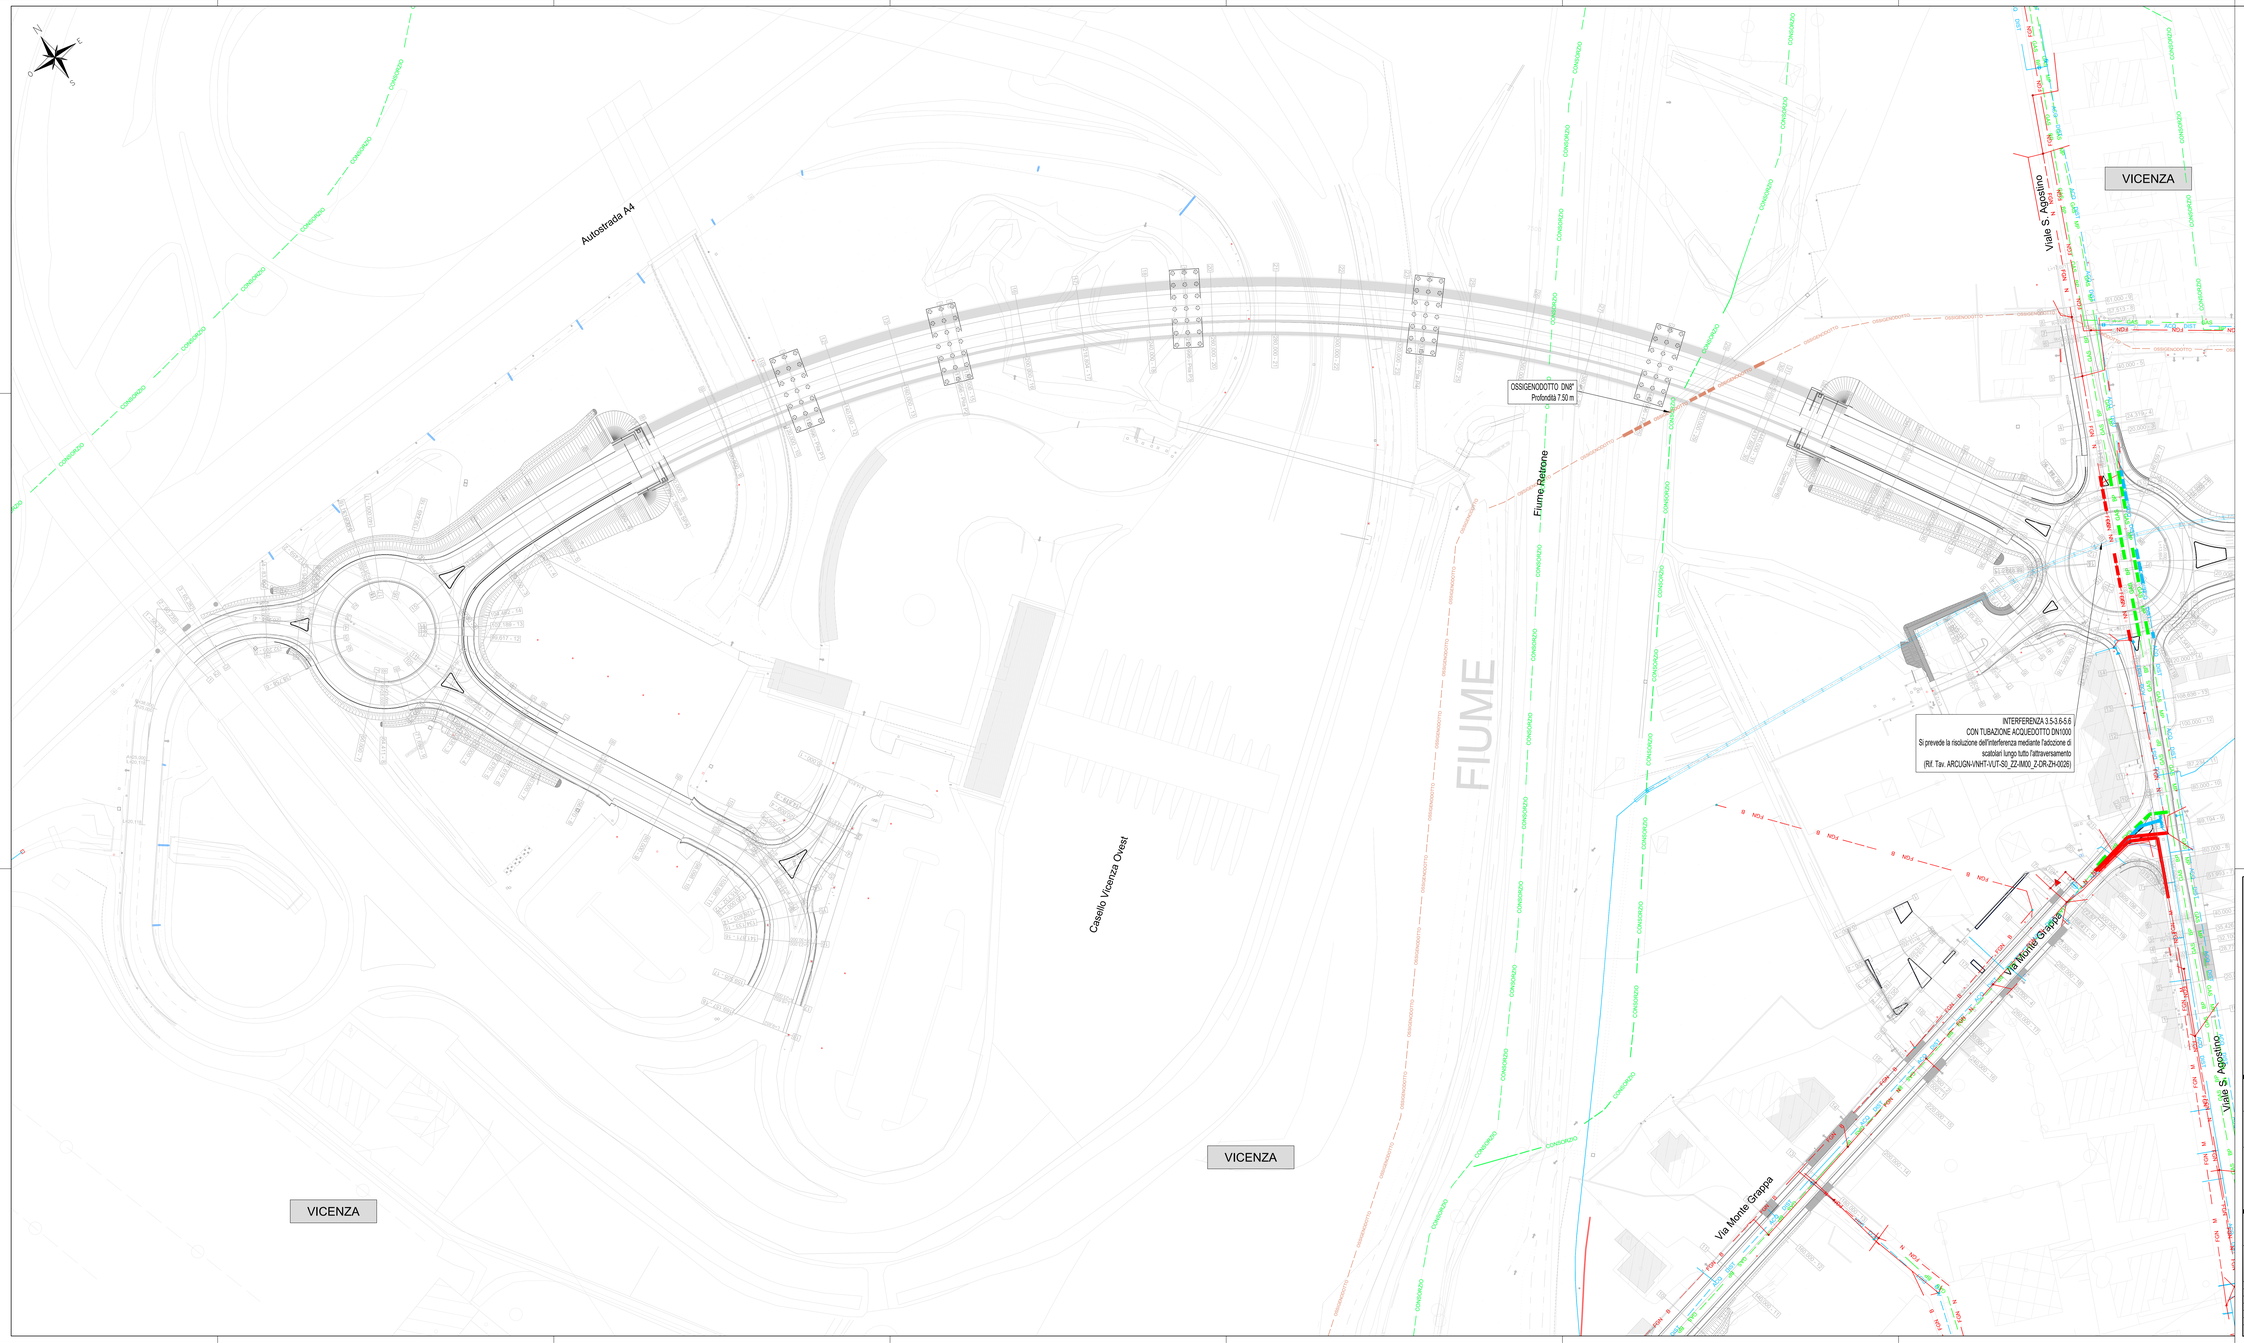

KEY PLAN

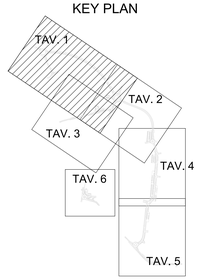

LEGENDA

- OSSIGENODOTTO
- RETE CONSORTILE
- ACQUEDOTTO
- FOGNATURA MISTA
- FOGNATURA BIANCA
- CAVIDOTTO PER SOLLEVAMENTO
- FOGNATURA NERA IN PRESSIONE
- FOGNATURA NERA
- GAS MEDIA PRESSIONE
- GAS BASSA PRESSIONE
- POZZETTO IMPIANTO ELETTRICO
- POZZETTO ACQUEDOTTO
- SARACINESCA ACQUEDOTTO
- POZZETTO FOGNATURA
- DEPURATORE
- CADITOIA/POZZETTO FOGNATURA

NOTE:

- LA POSIZIONE PLANO-ALTIMETRICA DELLE RETI TECNOLOGICHE E' INDICATIVA, CORRISPONDE A QUANTO DICHIARATO DAGLI ENTI GESTORI E DEVE COMUNQUE ESSERE VERIFICATA IN FASE DI ESECUZIONE DELLAVORI.
- LE OPERE NECESSARIE PER LA RISOLUZIONE DELLE INTERFERENZE CON LE RETI TECNOLOGICHE, SECONDO I TRACCIATI RIPORTATI IN PLANIMETRIA, SARANNO REALIZZATE DALL'ENTE GESTORE, AD ESCLUSIONE DELLE RETI DI ILLUMINAZIONE PUBBLICA E FOGNATURA BIANCA.
- PER I PARTICOLARI RELATIVI ALLE RETI DI ILLUMINAZIONE PUBBLICA DI PROGETTO E FOGNATURA BIANCA, SI VEDANO GLI ELABORATI SPECIFICI DI PROGETTO.

NOTA PER CANTIERIZZAZIONE:

- SPOSTAMENTI PROVVISORI NECESSARI PER ASSICURARE LA CONTINUITA' DEL SERVIZIO RESTANO A CARICO DELL'ENTE GESTORE.

A4autostrada
Brescia| Verona| Vicenza| Padova

Autostrada Brescia Verona Vicenza Padova SpA
via Flavio Gioia, 71 - 37135 Verona
tel. +39 045827020 - Fax +39 045800001
www.autostrade.it - autostrade@autostrade.it - direzione@pec.autostrade.it
FUNZIONE COSTRUZIONI AUTOSTRADALI

RINA
CERTIFIED MANAGEMENT SYSTEM
ISO 9001 ISO 14001

Nuovo collegamento stradale tra la tangenziale sud di Vicenza e la viabilità ordinaria dei comuni di Arcugnano e Altavilla in provincia di Vicenza

PROGETTO DEFINITIVO

DATA	Febbraio 2022
CUP	G99D17000410005
WBS	B26.ARCUGN

Responsabile Unico del Procedimento
Arch. Roberto Brezzo

AUTOSTRADA BRESCIA-VERONA-VICENZA-PADOVA S.p.A
Funzione Costruzioni Autostradali

Direttore di Esecuzione del Contratto
Arch. Mirco Ponarotto

R.T.I. ViA ENGINEERING — NET ENGINEERING — H&MR

Archeologo
Stefano TUZZATO

PROGETTISTA E RESPONSABILE INTEGRAZIONE TRA LE PRESTAZIONI SPECIALISTICHE: Ing. Francesca Nicchiarelli
CAPO PROGETTO: Ing. Umberto Luigi

ELABORATO: SOTTOSERVIZI INTERFERENTI
STATO DI PROGETTO
Planimetria di progetto con ipotesi risoluzione delle interferenze: acquedotti/fognature/gas/cavidotti 1/6

SCALA: 1:500

NOME FILE: ARCUGN-VNHT-VUT-S0_ZZ-M00_Z-DR-ZH-0020-D_00

Project	Originator	Volume	Location	Type	Role	Number	Suitability	Revision
ARCUGN	VNHT	VUT	S0_ZZ	MD	DR	ZH	0020	D00S4	P01

Rev.	Data	Descrizione	Redazione	Controllo	Approvazione
P01	17.02.2022	Emissione	C.POLO	A.LUSU	F.NICCHIARELLI
-	10.12.2021	Ad seguito delle Prescrizioni di Italferr prot. 0013123/2021 integrazione al _D tra ottobre e dic 2021	C.POLO	A.LUSU	F.NICCHIARELLI
-					
-					
-					

IL PRESENTE DOCUMENTO NON POTRA' ESSERE COPIATO, RIPRODOTTO O ALTRIMENTI PUBBLICATO, IN TUTTO O IN PARTE, SENZA IL CONSENSO SCRITTO DELL'AUTORE. IL DOCUMENTO DEVE ESSERE USATO SOLO DA CHI LO HA RICEVUTO DA NOI E PER I FINI CONCORDATI PER IL RAPPORTO CON LA STESSA. THIS DOCUMENT CANNOT BE COPIED, REPRODUCED OR PUBLISHED, EITHER IN PART OR IN ITS ENTIRETY, WITHOUT THE WRITTEN PERMISSION OF THE AUTHOR WHO HAS DISCLOSED IT TO US. UNAUTHORIZED USE WILL BE PROSECUTED BY LAW.