DETTAGLI COSTRUTTIVI - TUBAZIONI ELETTRICHE
Scala 1:20

POZZETTI ENEL

scala 1:20

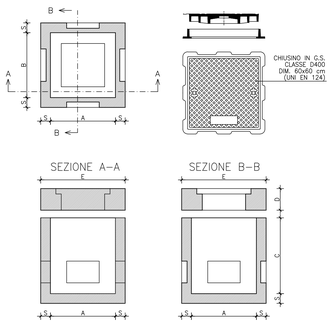

SEZIONE TIPO DI POSA

PER CAVIDOTTI ENEL

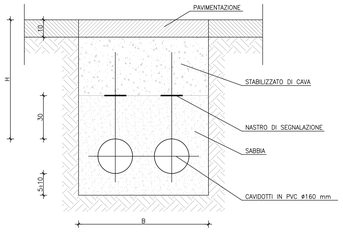

LARGHEZZA SCAVO
PER CAVIDOTTO DOPPIO: B = 40 cm
PER CAVIDOTTO TRIPLO: B = 60 cm

NOTE:
- RICOPRIMENTO H (m) = 100 cm
- OVE NON SIA POSSIBILE MANTENERE L'ESTRADOSSO DI 100 cm PREVEDERE PROTEZIONE CON GETTO IN CLS O IN ALTERNATIVA PROTEZIONE IN FERRO 8"

TABELLA POZZETTI ENEL IN CLS

POZZETTO (cm)	A (cm)	B (cm)	C (cm)	S (cm)	E (cm)	F (cm)	D (cm)
60x60	60	60	70	9	80X80	60	20
80x80	80	80	85	9	100X100	60	20
90x90	90	90	90	10	110X110	60	20
150x250	150	250	100	15	180x280 (n° 3 elem.)	60	20

SEZIONE TIPO DI PROGETTO - Viabilità esistenti

Ubicazione sottoservizi in corrispondenza degli interventi di asfaltatura e per i quali si prevede la sola messa in quota dei pozzetti/chiusini esistenti.

PER GLI INTERVENTI PREVISTI SU VIABILITÀ ESISTENTE SI PREVEDE IL SOLO RIFACIMENTO DEGLI STRATI BITUMATI

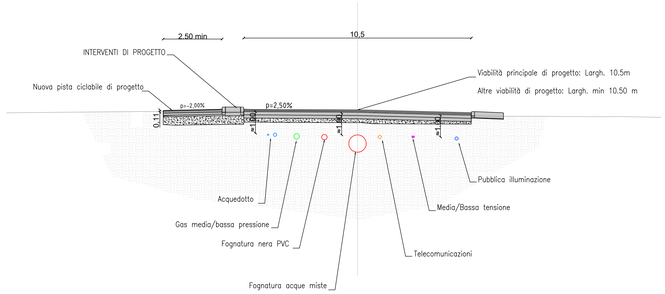

DETTAGLI COSTRUTTIVI - RETI TELEFONICHE
Scala 1:20

TUBO CORRUGATO IN HDPE A DOPPIA PARETE TIPO PESANTE

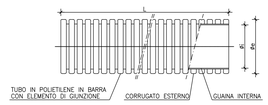

TIPO mm	Quota di mm	Quota de mm
DN 50	ø 40 +4 -0	ø 50 +1.2 -0
DN 63	ø 50 +4 -0	ø 63 +1.2 -0
DN 110	ø 92 +4 -0	ø110 +2 -0
DN 125	ø104 +4 -0	ø125 +2.3 -0
DN 140	ø120 +4 -0	ø140 +2.6 -0
DN 160	ø136 +4 -0	ø160 +2.9 -0
DN 200	ø176 +4 -0	ø200 +2.9 -0

NOTE:
- I TUBI DEVONO ESSERE REALIZZATI IN MATERIALE PLASTICO POLIETILENE ALTA DENSITA' (PEad) PER LA STRUTTURA ESTERNA E POLIETILENE BASSA DENSITA' (PEbd) O POLIETILENE ALTA DENSITA' (PEad) PER LA GUAINA INTERNA
- I GIUNTI DEVONO ESSERE REALIZZATI CON MANICOTTI IN PVC O IN POLIETILENE ALTA DENSITA' (PEad)
- I TUBI CORRUGATI DEVONO ESSERE CONFORMI ALLA NORMA CEI EN 50086-2-4 del 03/04/94

POZZETTO TELECOM 80x125 cm

scala 1:20

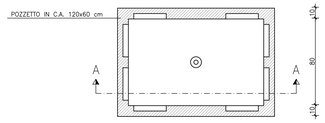

POZZETTO TELECOM 90x70 cm

scala 1:20

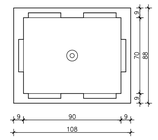

POZZETTO TELECOM 60x60 cm

scala 1:20

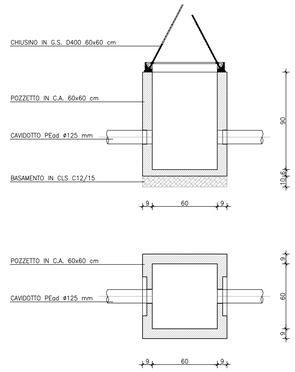

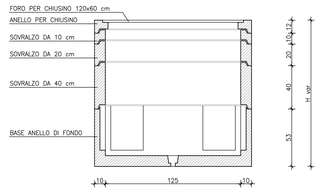

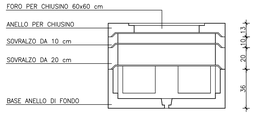

PARTICOLARE CHIUSINO TELECOM 60x60 cm

scala 1:20

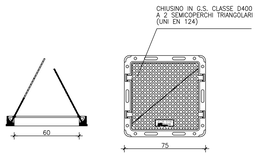

SEZIONE TIPO DI POSA PER CAVIDOTTI TELECOM

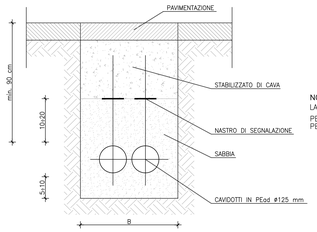

NOTE:
LARGHEZZA SCAVO
PER CAVIDOTTO SINGOLO: B = 30 cm
PER CAVIDOTTO DOPPIO: B = 45 cm

DETTAGLI COSTRUTTIVI
INTERFERENZA TUBAZIONE ACQ. DN1000 - VENETO ACQUE

Scala 1:50

PARTICOLARE CANALETTA DI PROTEZIONE CONDOTTA ACQUEDOTTISTICA DN1000

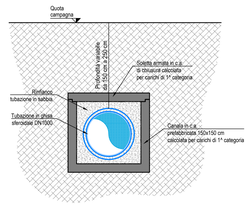

SEZIONE TIPO RISOLUZIONE INTERFERENZE CONDOTTE IDRICHE/FOGNARIE IN ATTRAVERSAMENTO IN CORRISPONDENZA DI ROTATORIE E NUOVI SEDIMI STRADALI DI PROGETTO

SCALA 1:100

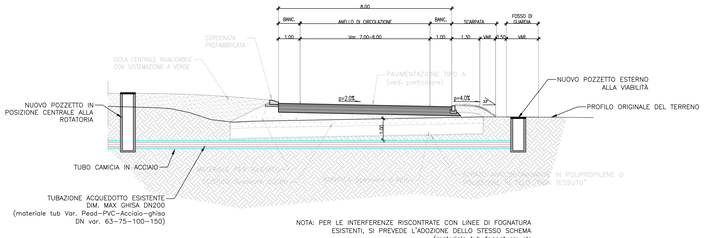

NOTA: PER LE INTERFERENZE RISCONTRATE CON LINEE DI FOGNATURA ESISTENTI, SI PREVEDE L'ADOZIONE DELLO STESSO SCHEMA (materiale tub fognatura: cls DN var. 200–600 mm)

SEZIONE TIPO RISOLUZIONE INTERFERENZE CONDOTTE IDRICHE/FOGNARIE IN PARALLELISMO IN CORRISPONDENZA DI ROTATORIE E NUOVI SEDIMI STRADALI DI PROGETTO

SCALA 1:100

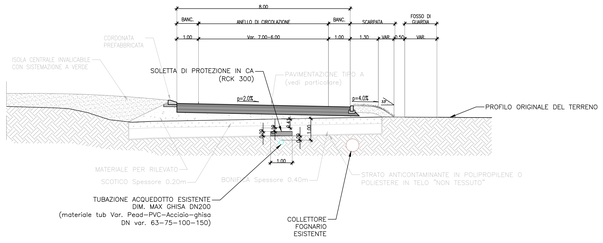

SEZIONE TIPO RISOLUZIONE INTERFERENZE CONDOTTE IDRICHE E GAS BP ADEGUAMENTO SP106 DELLA PILLA (A08) STRADA CATEGORIA F (D.M. 05/11/2001)

AMBITO URBANO
SEZIONE TIPOLOGICA IN RILEVATO
SCALA 1:100

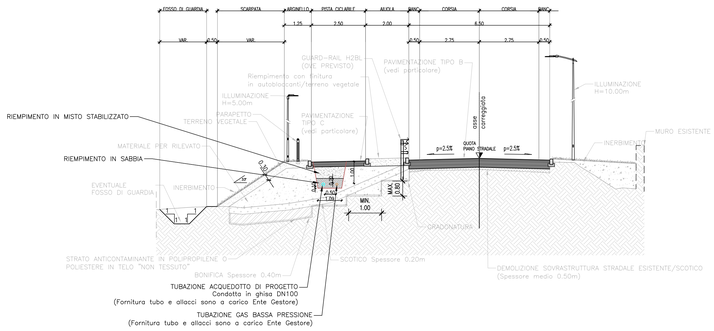

A4autostrada Brescia| Verona| Vicenza| Padova
Autostrada Brescia Verona Vicenza Padova SpA
via Flavio Gioia, 71 37135 Verona
tel. +39 0458272222 Fax +39 0458200051
www.autostrade.it autostrade@autostrade.it direzione@pec.autostrade.it
FUNZIONE COSTRUZIONI AUTOSTRADALI

Nuovo collegamento stradale tra la tangenziale sud di Vicenza e la viabilità ordinaria dei comuni di Arcugnano e Altavilla in provincia di Vicenza

PROGETTO DEFINITIVO

DATA	Febbraio 2022
CUP	G91B07000410005
WBS	B26.ARCUGN

Responsabile Unico del Procedimento: Arch. Roberto Becco

AUTOSTRADA BRESCIA-VERONA-VICENZA-PADOVA S.p.A
Funzione Costruzioni Autostradali

Direttore di Esecuzione del Contratto: Arch. Mirco Panarotto

R.T.I. ViA ARCHITECTURE — NET ENGINEERING — HMR

Archeologo: Stefano TUZZATO

PROGETTISTA E RESPONSABILE INTEGRAZIONE TRA LE PRESTAZIONI SPECIALISTICHE: Ing. Francesco Nicchiarelli
CAPO PROGETTO: Ing. Umberto Lugli

ELABORATO: SOTTOSERVIZI INTERFERENTI
STATO DI PROGETTO
Particolari costruttivi di risoluzione delle interferenze

SCALA: 1:500

NOME FILE: ARCUGN-VNHT-VUT-S0_ZZ-M00_Z-DR-ZH-0026_P01

Project	Originator	Volume	Location	Type	Role	Number	Suitability	Revision
ARCUGN	VNHT	VUT	S0_ZZ	DR	ZH	0026	D0S4	P01

Rev.	Data	Descrizione	Redazione	Controllo	Approvazione
P01	17-02-2022	Emissione	C.POLO	U. LUGLI	F.NICCHIARELLI
-	10-12-2022	Rif nota della Provincia di Vicenza n. GE/2022/834727 del 15/11/2022: integrazione art. 27 bis, comma 3, D.Lgs. 152/2006 e ss. mm. e ii.	C.POLO	U.LUGLI	F.NICCHIARELLI
-	-	-	-	-	-
-	-	-	-	-	-
-	-	-	-	-	-

IL PRESENTE DOCUMENTO NON POTRÀ ESSERE COPIATO, RIPRODOTTO O ALTRIMENTI PUBBLICATO, IN TUTTO O IN PARTE, SENZA IL CONSENSO SCRITTO DELLA AUTOSTRADA BS-VR-VI-PD S.P.A.. OGNI UTILIZZO NON AUTORIZZATO SARÀ PERSEGUITO A NORMA DI LEGGE.
THIS DOCUMENT MAY NOT BE COPIED, REPRODUCED OR PUBLISHED, EITHER IN PART OR IN ITS ENTIRETY, WITHOUT THE WRITTEN PERMISSION OF AUTOSTRADA BRESCIA-VERONA-VICENZA-PADOVA S.P.A. UNAUTHORIZED USE WILL BE PROSECUTE BY LAW.