

L'Estensore:

**dott. ing. Ruggero Rigoni**

iscritto al n. 1023  
dell'Ordine degli Ingegneri di Vicenza



Il Progettista delle opere edili:

**dott. ing. Andrea Zarantonello**

iscritto al n. 1951  
dell'Ordine degli Ingegneri di Vicenza



Il Committente:

**EURO-CART s.r.l.**  
RACCOLTA E IMBALLAGGIO CARTA  
Via I. Nievo, n. 5 - 36073 Cornedo Vicentino (VI)  
Tel. 0445 446543 - Fax 0445 950561  
C.F. e P. IVA 02526140245

**Provincia di Vicenza  
Comune di Castelgomberto**



**EURO-CART s.r.l.**

Via I. Nievo, n. 5 - 36073 Cornedo Vicentino (VI)  
P.IVA 02526140245 Tel. 0445 446543  
mail: info@euro-cart.com

## **VERIFICA DI ASSOGGETTABILITÀ (A V.I.A.)**

**(art. 19 D.Lgs. 152/06 e ss.mm.ii.)**

del progetto di ampliamento di un

# **IMPIANTO DI RECUPERO RIFIUTI NON PERICOLOSI (DI CARTA)**

in

*Via della Scienza in Comune di Castelgomberto*  
**Provincia di Vicenza**

**PROGETTO PRELIMINARE**

**Disegni edilizi:  
piante**

*scale 1:100 - 1:200*

**A2.3.a**

elaborato:

PP

**Novembre 2022**

data:


**STUDIO DI INGEGNERIA AMBIENTALE ING. RUGGERO RIGONI**

Via Divisione Folgore, n. 36 - 36100 VICENZA


Tel.: 0444.927477 - email: rigoni@ordine.ingegneri.vi.it




**PT Produzione**  
Scala 1:200

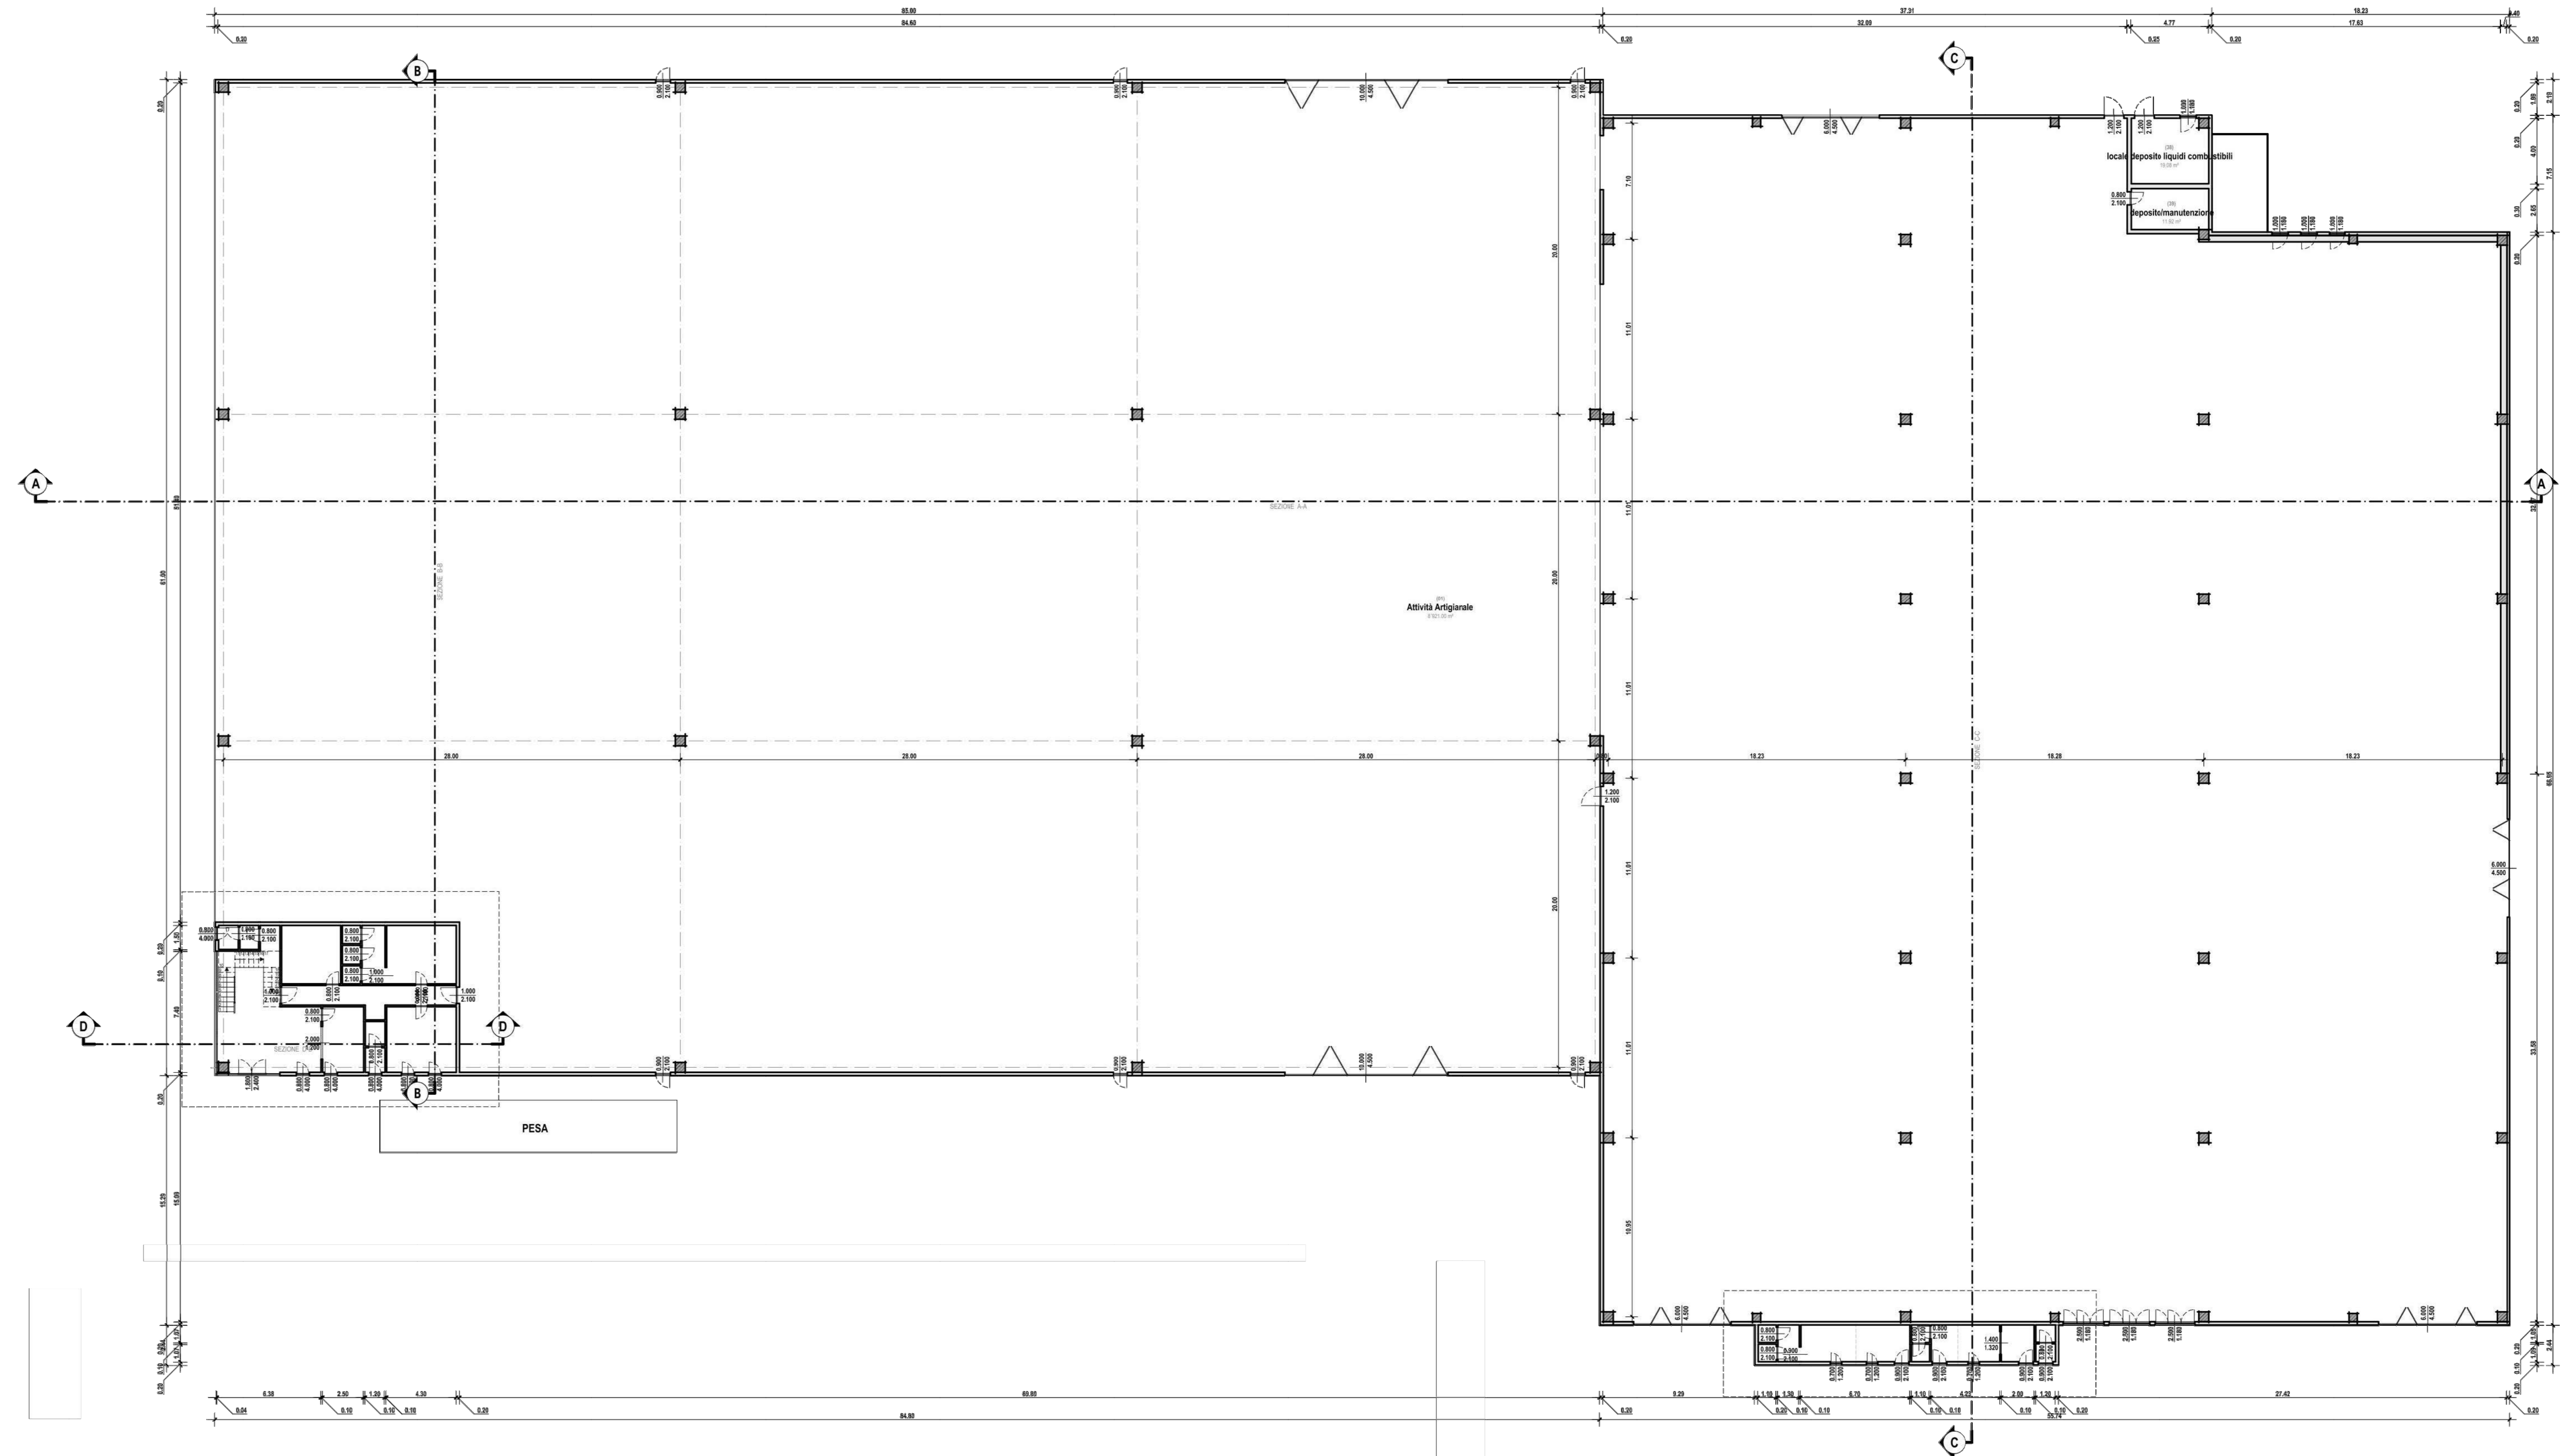


**Blocco Uffici 2 - Piano Primo**  
Scala 1:100

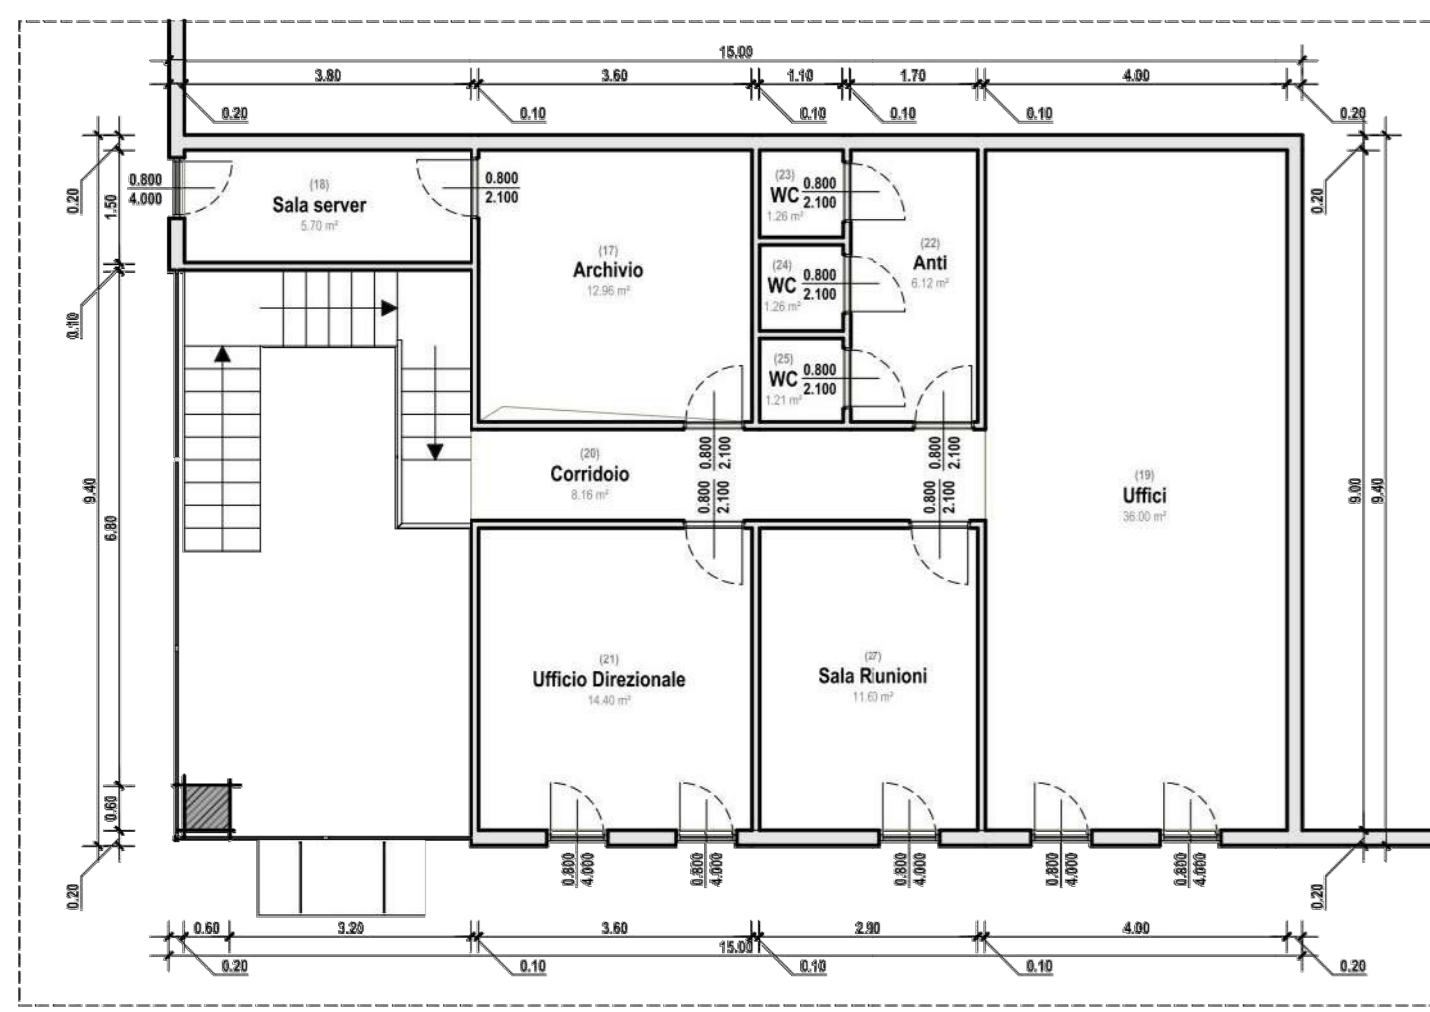

**Blocco Uffici 2 - Piano Terra**  
Scala 1:100

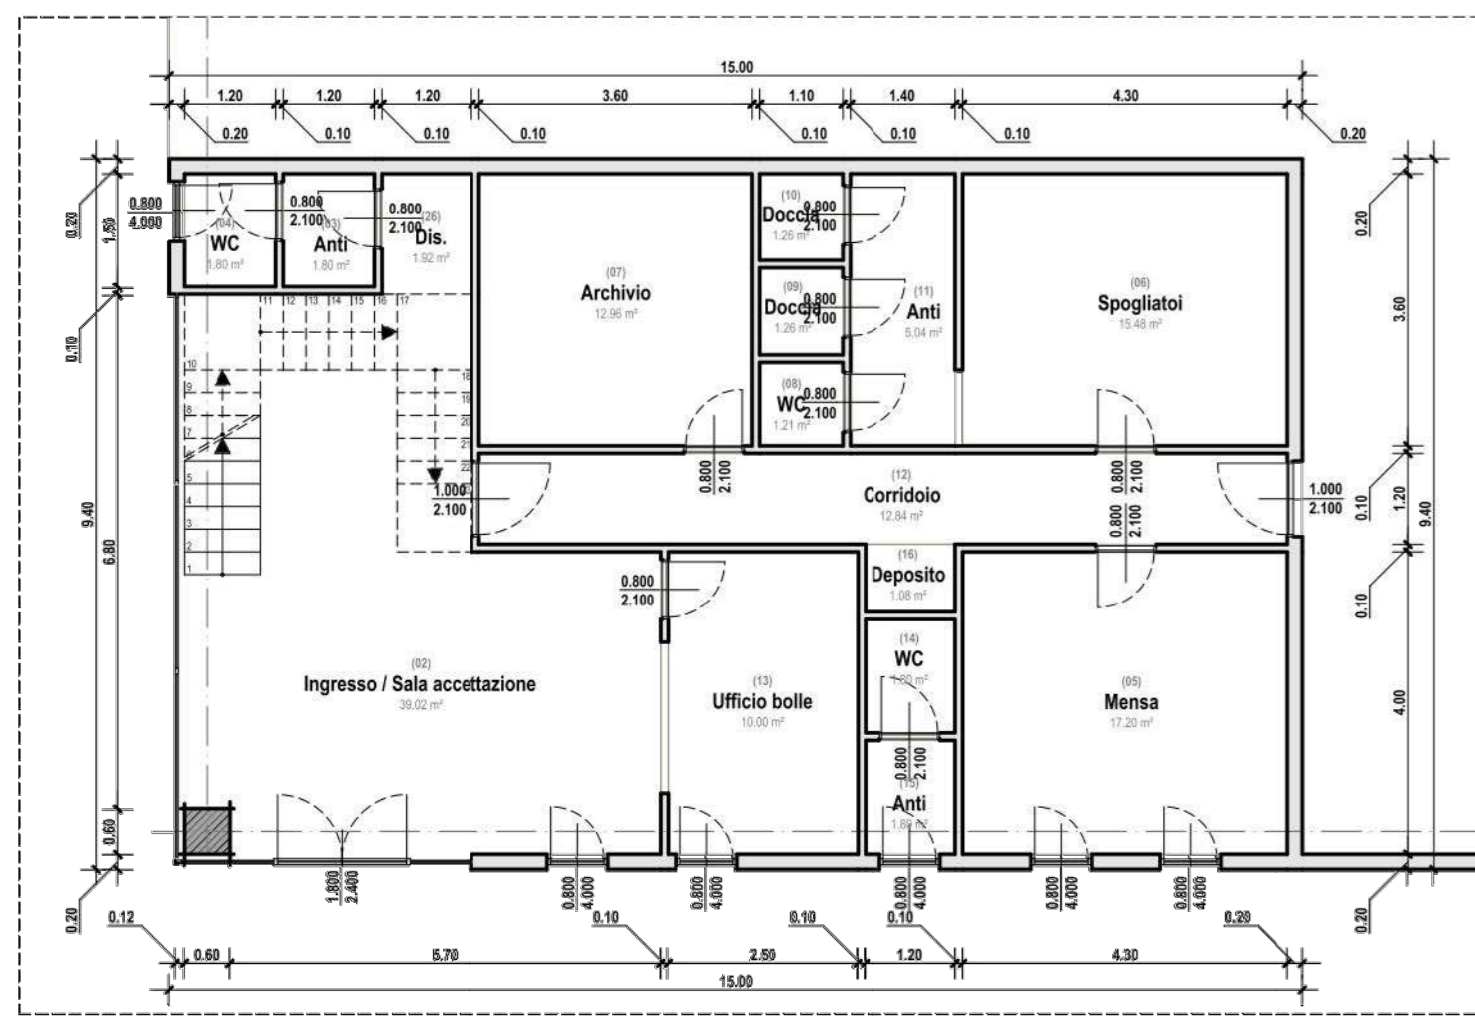

**Blocco Uffici 1**  
Scala 1:100

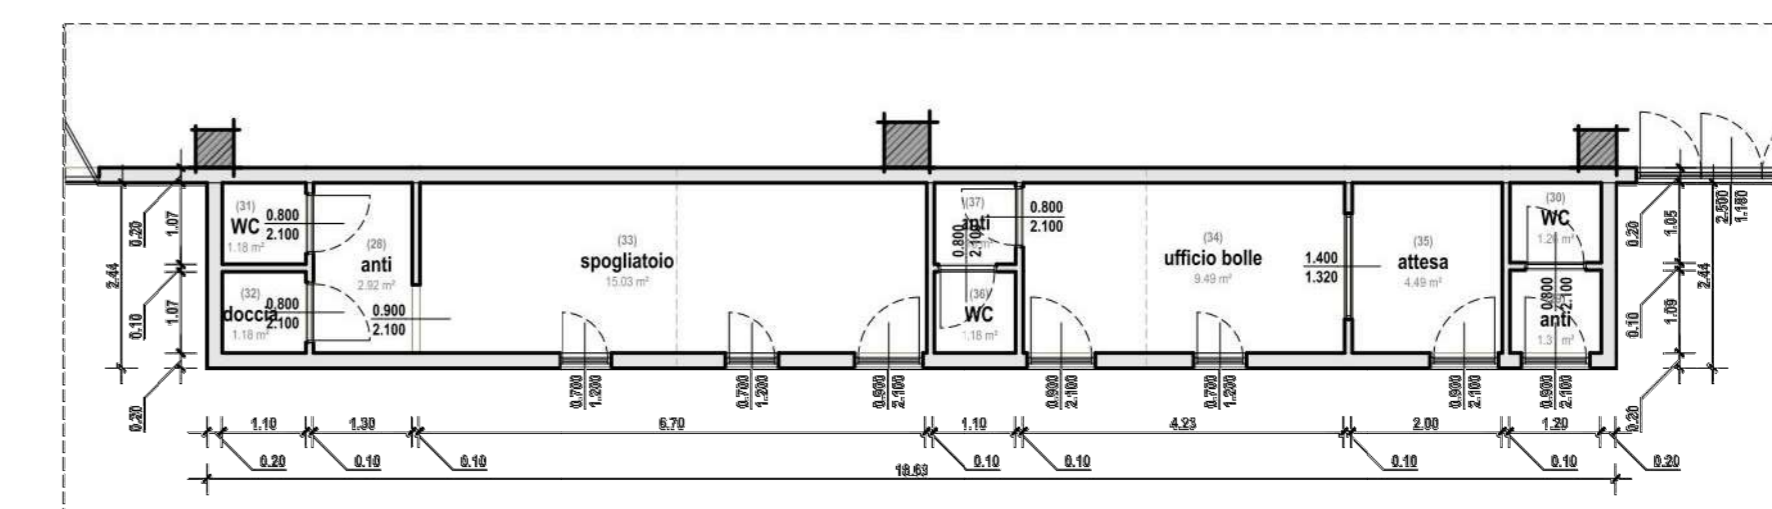

**L'Esperto:**  
 dott. ing. Ruggero Rigoni  
 iscritto al n. 1603  
 all'Ordine degli Ingegneri di Vicenza

**Provincia di Vicenza**  
 Comune di Castelgomberto

**Il Progettista delle opere edili:**  
 dott. ing. Andrea Zarbonello  
 iscritto al n. 1951  
 all'Ordine degli Ingegneri di Vicenza

**Il Committente:**  
 EURO-CART s.r.l.  
 Via I. Nievo, n. 5 - 36073 Cornedo Vicentino (VI)  
 P.IVA 02826140245 Tel. 0445 446543  
 mail: info@euro-cart.com

**VERIFICA DI ASSOGETTABILITÀ (A.V.I.A.)**  
 (art. 19 D.Lgs. 152/06 e ss.mm.ii.)  
 del progetto di ampliamento di un  
**IMPIANTO DI RECUPERO RIFIUTI**  
**NON PERICOLOSI (DI CARTA)**  
 in  
 Via della Scienza in Comune di Castelgomberto  
 Provincia di Vicenza

**PROGETTO PRELIMINARE**

**Disegni edilizi:**  
 piante

**A2.3.a**

elaborato: **PT**  
 data: **Novembre 2022**

scale: **1:100 - 1:200**

**STUDIO DI INGEGNERIA AMBIENTALE ING. RUGGERO RIGONI**  
 Via Divisione Folgore, n. 36 - 36100 VICENZA  
 Tel. 0444.927477 - email: rigoni@ordineingegneri.vi.it