

L'Estensore:

dott. ing. Ruggero Rigoni

iscritto al n. 1023
dell'Ordine degli Ingegneri di Vicenza



Il Progettista delle opere edili:

dott. ing. Andrea Zarantonello

iscritto al n. 1951
dell'Ordine degli Ingegneri di Vicenza



Il Committente:

EURO-CART s.r.l.
RACCOLTIVE IMBALLAGGIO CARTA
Via I. Nievo, n. 5 - 36073 Cornedo Vicentino (VI)
Tel. 0445 446543 - Fax 0445-950561
C.F. e P.IVA 02526140245

Provincia di Vicenza

Comune di Castelgomberto



EURO-CART s.r.l.

Via I. Nievo, n. 5 - 36073 Cornedo Vicentino (VI)
P.IVA 02526140245 Tel. 0445 446543
mail: info@euro-cart.com

VERIFICA DI ASSOGGETTABILITÀ (A V.I.A.)

(art. 19 D.Lgs. 152/06 e ss.mm.ii.)

del progetto di ampliamento di un

IMPIANTO DI RECUPERO RIFIUTI NON PERICOLOSI (DI CARTA)

in

Via della Scienza in Comune di Castelgomberto

Provincia di Vicenza

PROGETTO PRELIMINARE

**Disegni edilizi:
sezioni e prospetti**

scale 1:100 - 1:200

A2.3.b

elaborato:

PP

Novembre 2022


data:

STUDIO DI INGEGNERIA AMBIENTALE ING. RUGGERO RIGONI


Via Divisione Folgore, n. 36 - 36100 VICENZA

Tel.: 0444.927477 - email: rigoni@ordine.ingegneri.vi.it


SEZIONE A-A
Scala 1:200

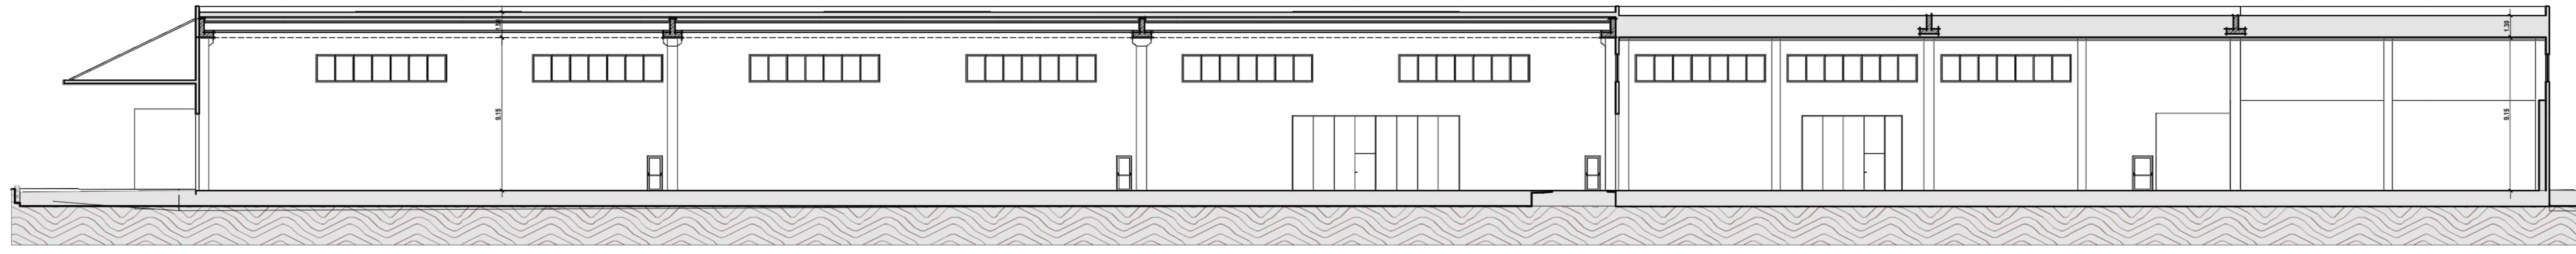


SEZIONE D-D
Scala 1:100

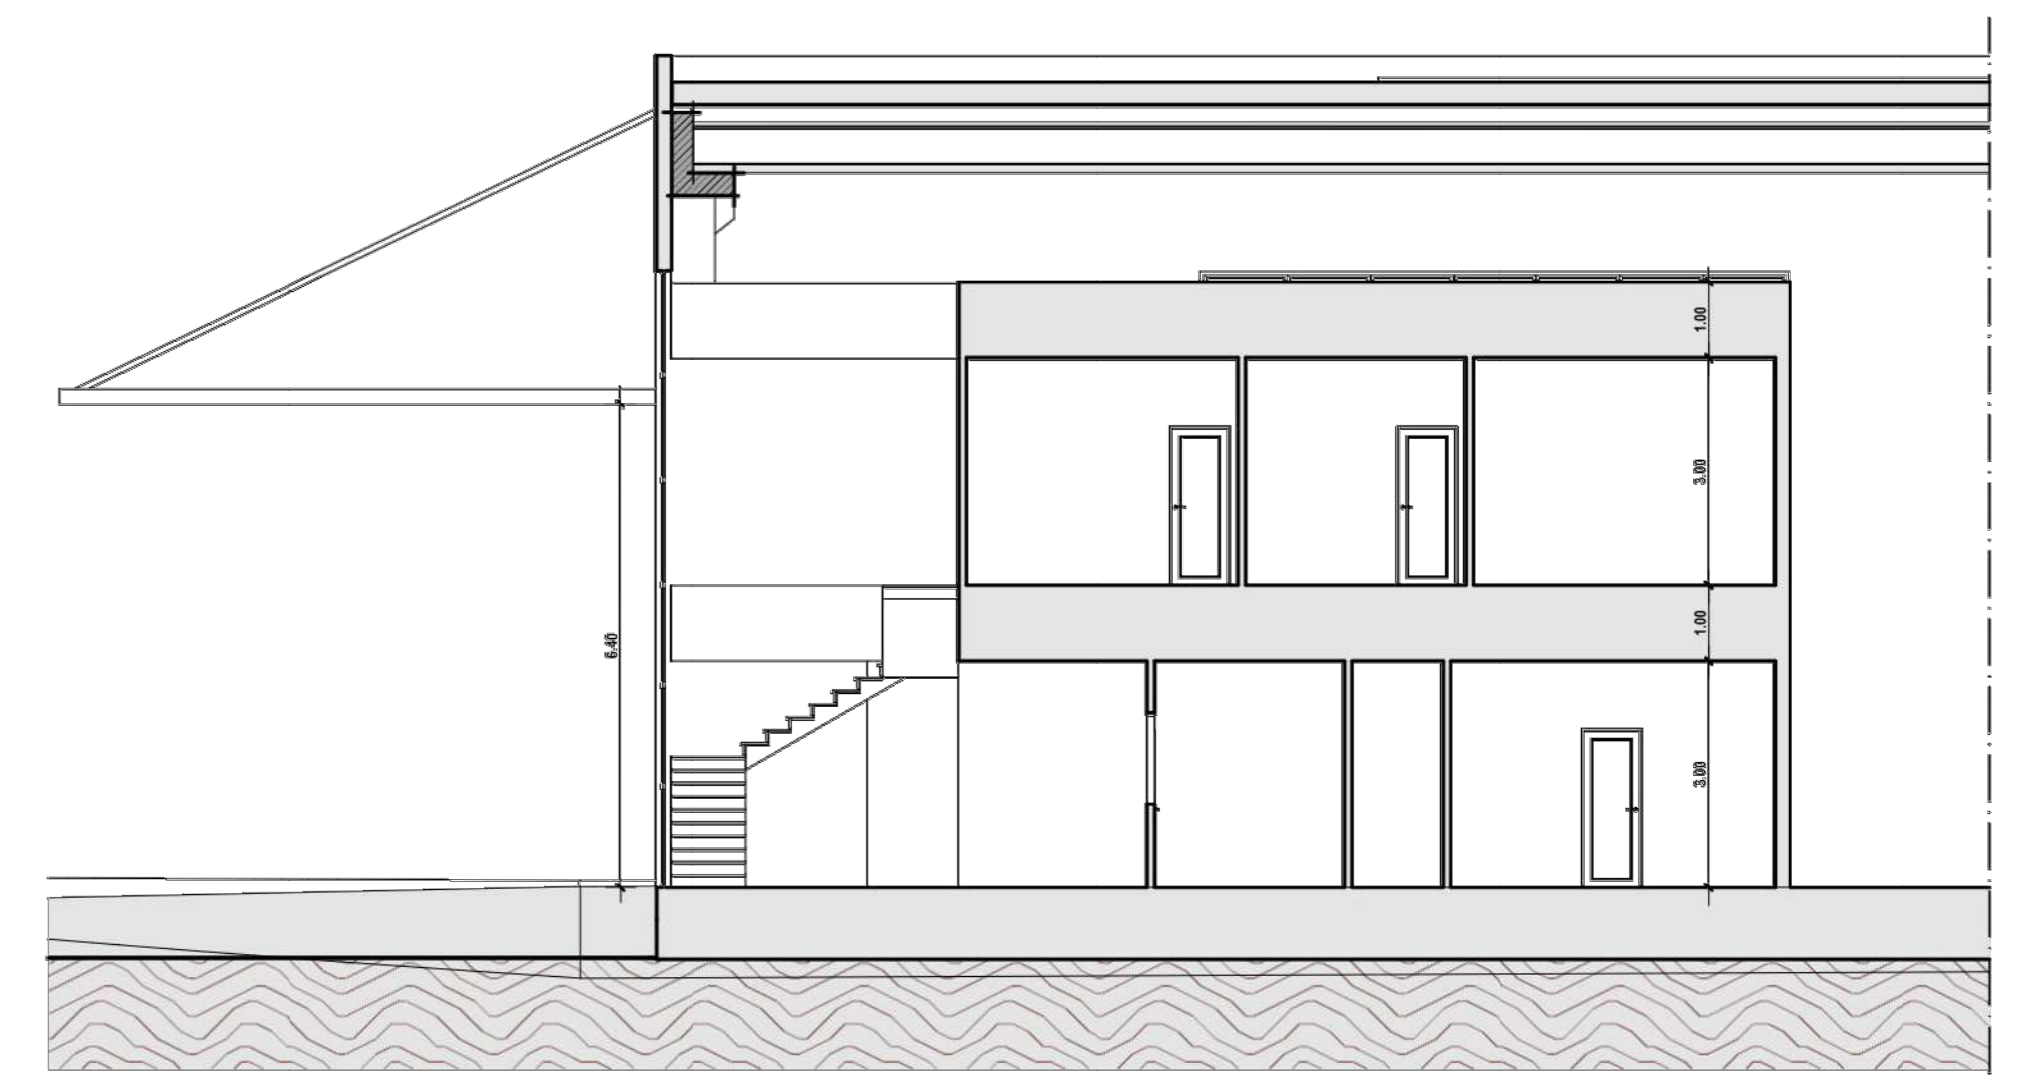


SEZIONE B-B
Scala 1:200

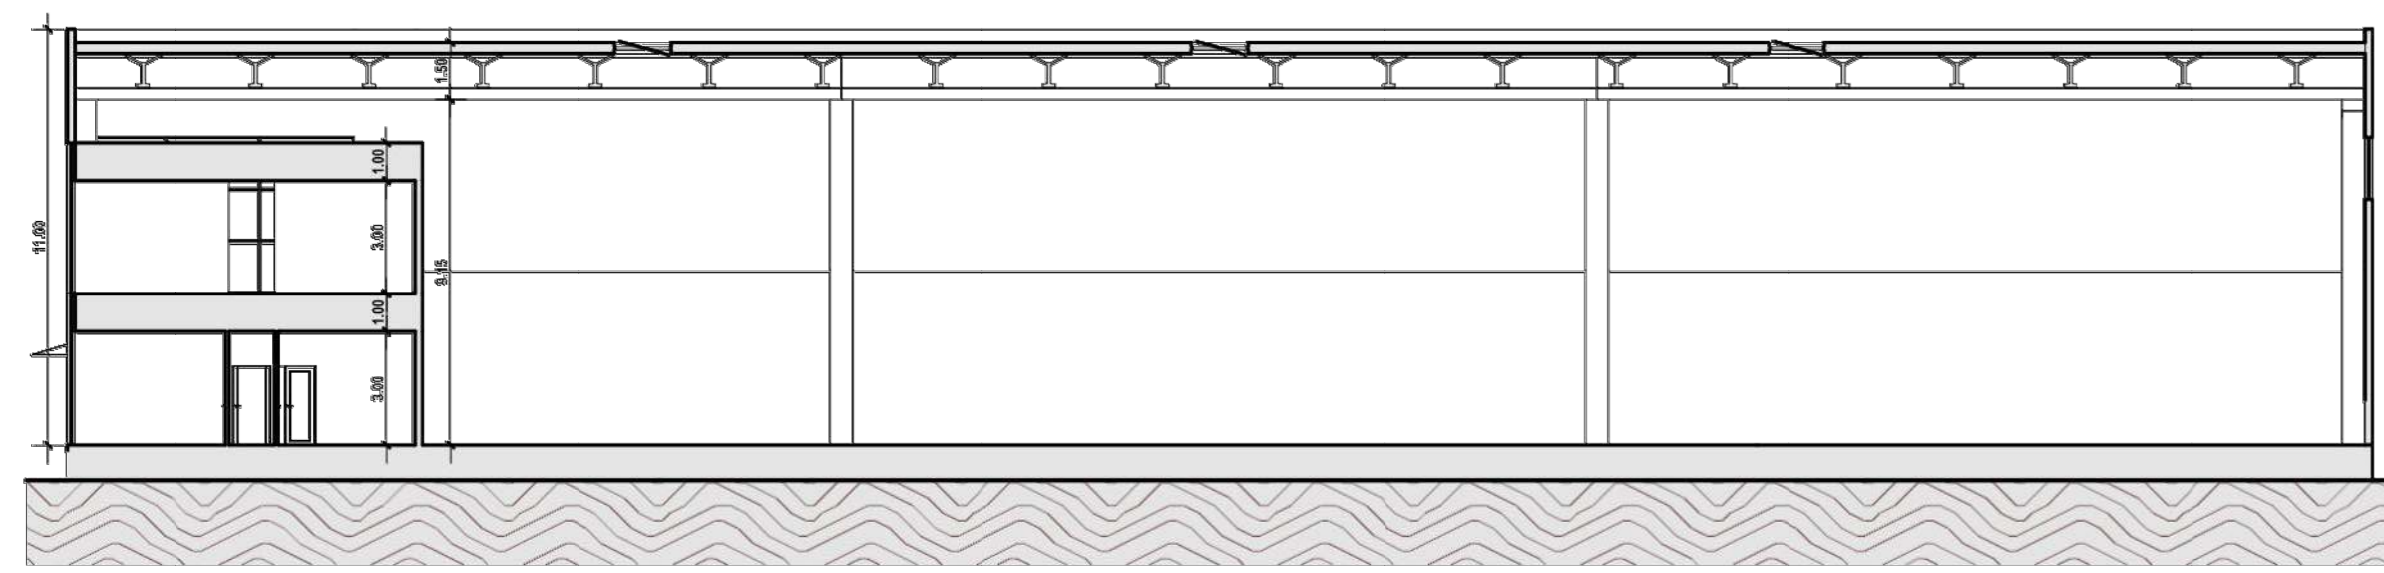


SEZIONE C-C
Scala 1:200

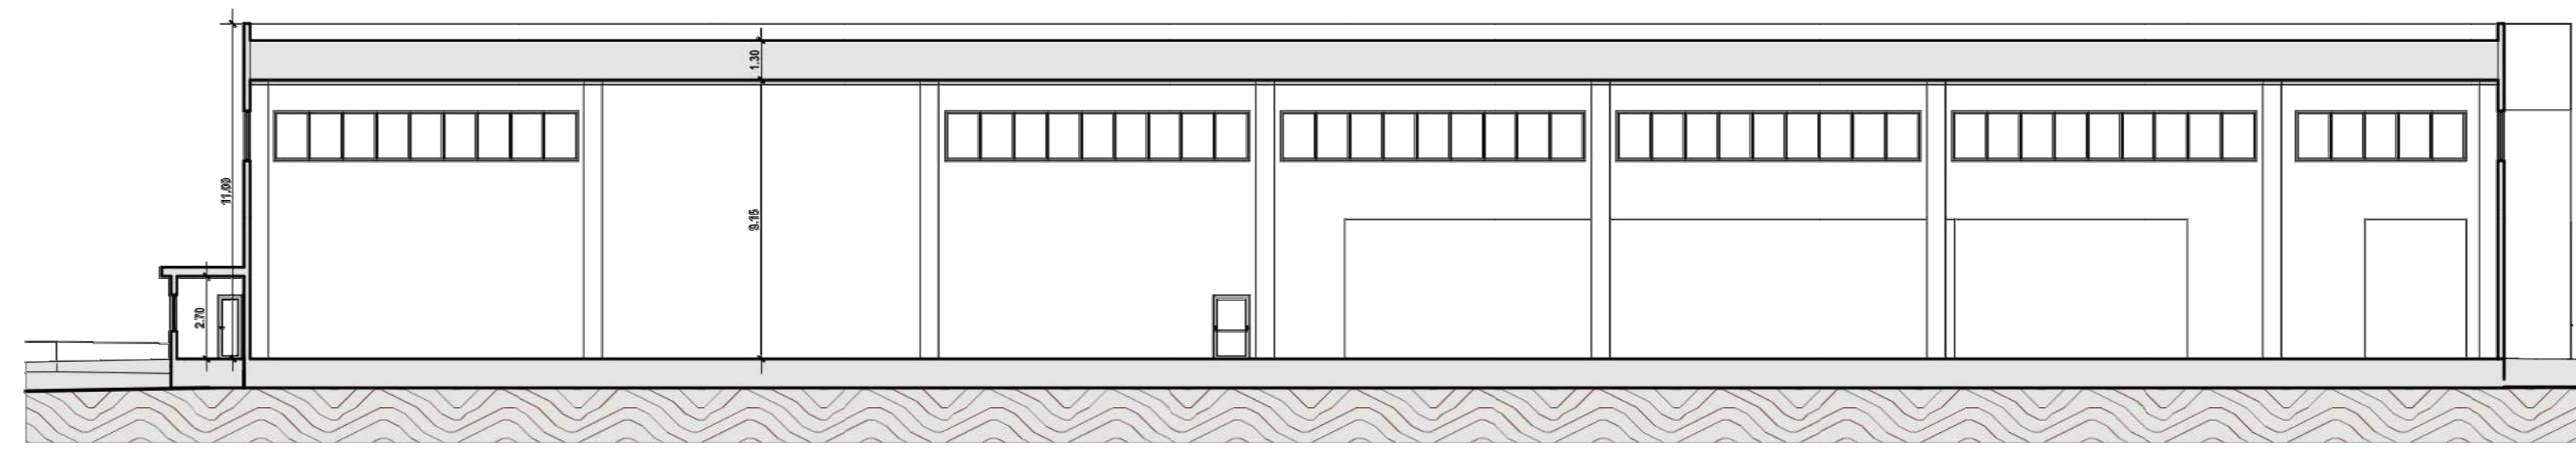


PROSPETTO NORD-EST
Scala 1:200

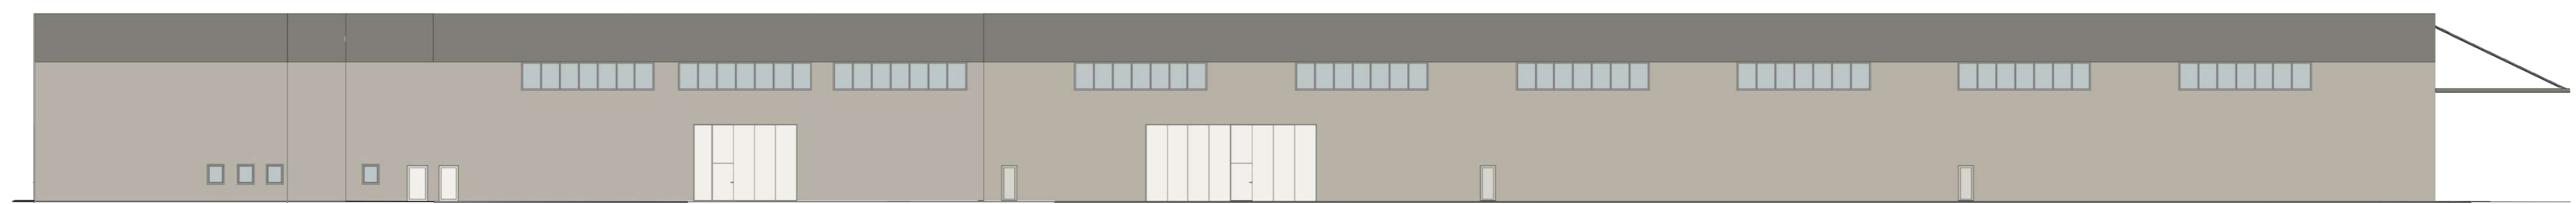


PROSPETTO NORD-OVEST
Scala 1:200

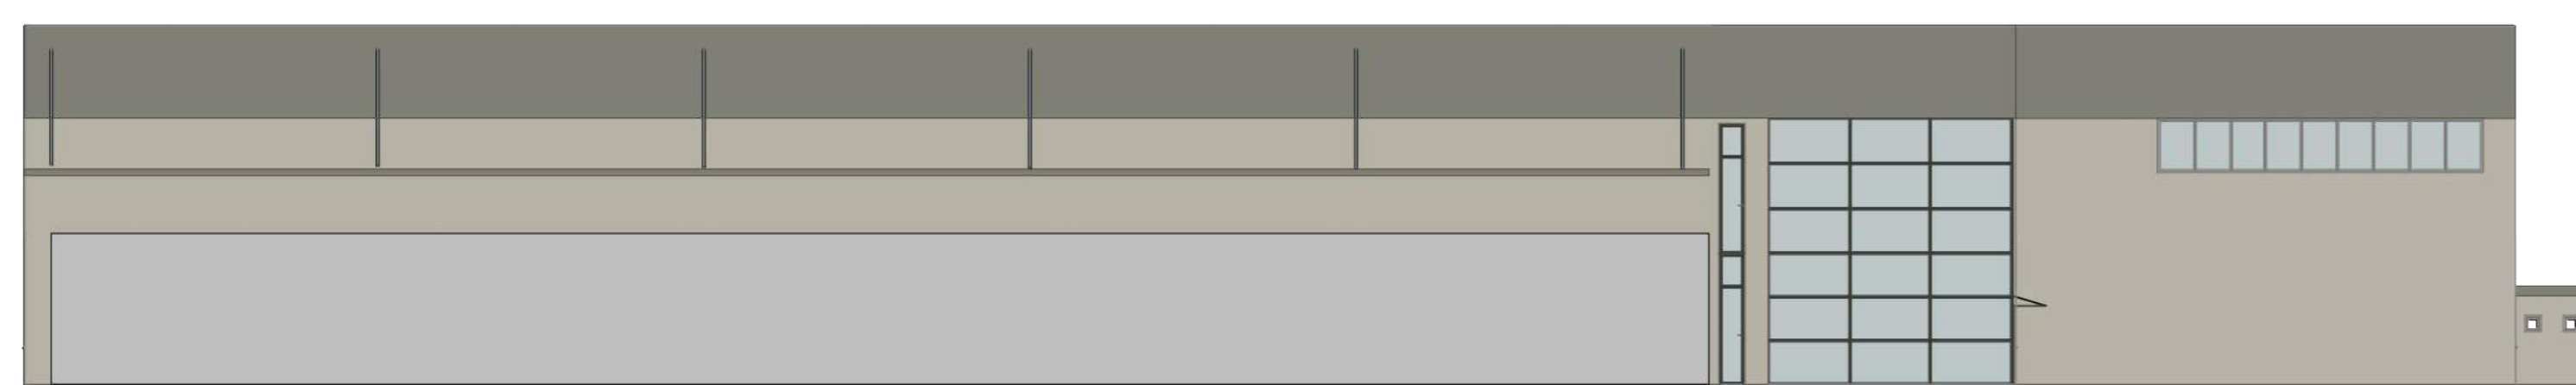

PROSPETTO SUD-EST
Scala 1:200

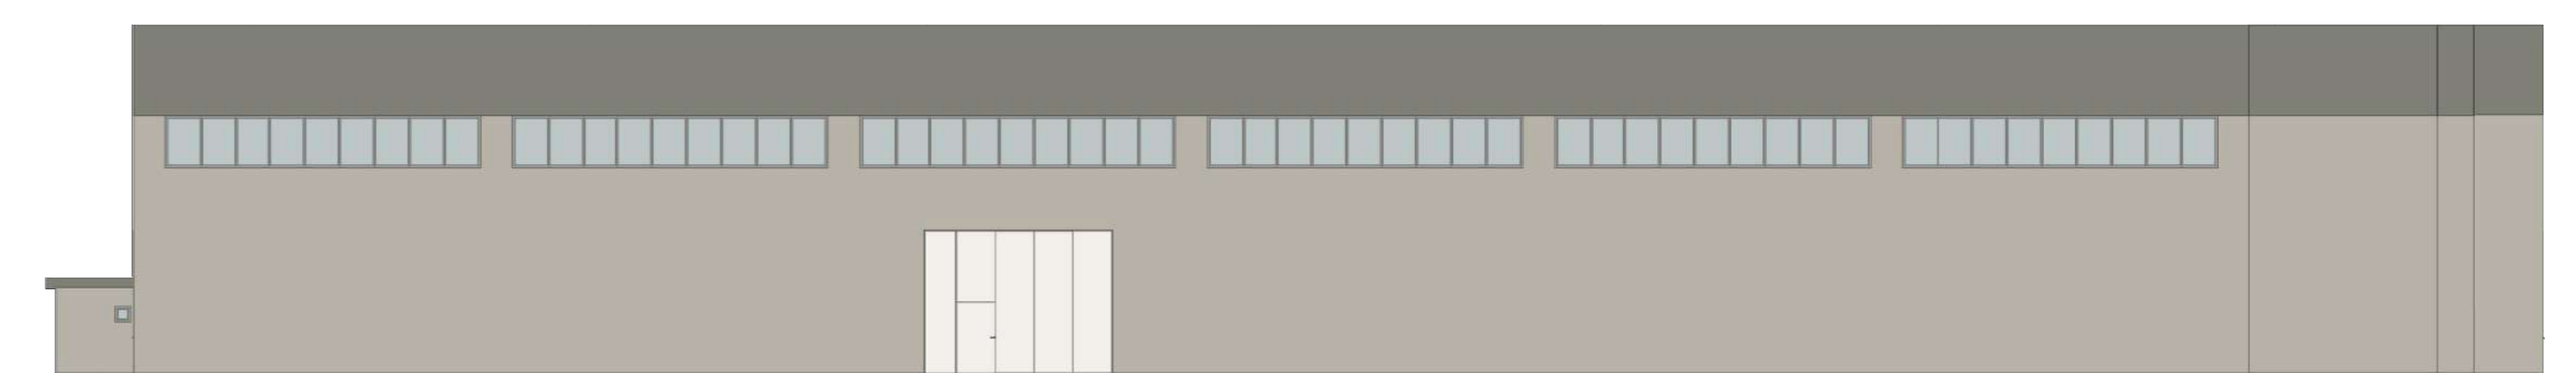

PROSPETTO SUD-OVEST
Scala 1:200

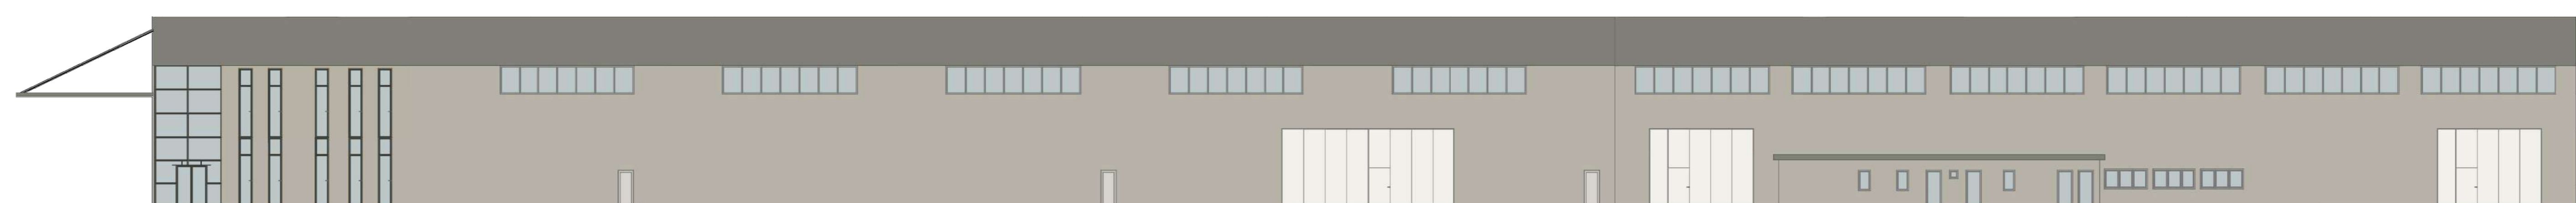

Clienti:
dott. ing. Ruggero Rigoni
iscritto al n. 1185
dell'Ordine degli Ingegneri di Vicenza

Progettista delle opere edili:
dott. ing. Andrea Zaranonello
iscritto al n. 1181
dell'Ordine degli Ingegneri di Vicenza

Il Committente:

**Provincia di Vicenza
Comune di Castelgomberto**

EURO-CART

EURO-CART s.r.l.
Via I. Nievo, n. 5 - 36073 Cornedo Vicentino (VI)
P.IVA 02526140245 Tel. 0445 446543
mail: info@euro-cart.com

VERIFICA DI ASSOGETTABILITÀ (A V.I.A.)
(art. 19 D.Lgs. 152/06 e ss.mm.ii.)
del progetto di ampliamento di un
**IMPIANTO DI RECUPERO RIFIUTI
NON PERICOLOSI (DI CARTA)**
in
Via della Scienza in Comune di Castelgomberto
Provincia di Vicenza

PROGETTO PRELIMINARE

**Disegni edilizi:
sezioni e prospetti**

A2.3.b

elaborato:
data: **Novembre 2022**

scale 1:100 - 1:200

STUDIO DI INGEGNERIA AMBIENTALE ING. RUGGERO RIGONI
Via Divisione Folgore, n. 36 - 36100 VICENZA
Tel. 0444.927477 - e-mail: rigoni@ordine.ingegneri.vi.it

Protocollo n. 1180000001 GE/2022/0000000000 del 02/12/2022 - Pag. 2 di 2