




PLANIMETRIA IMPIANTO TRATTAMENTO - scala 1:100

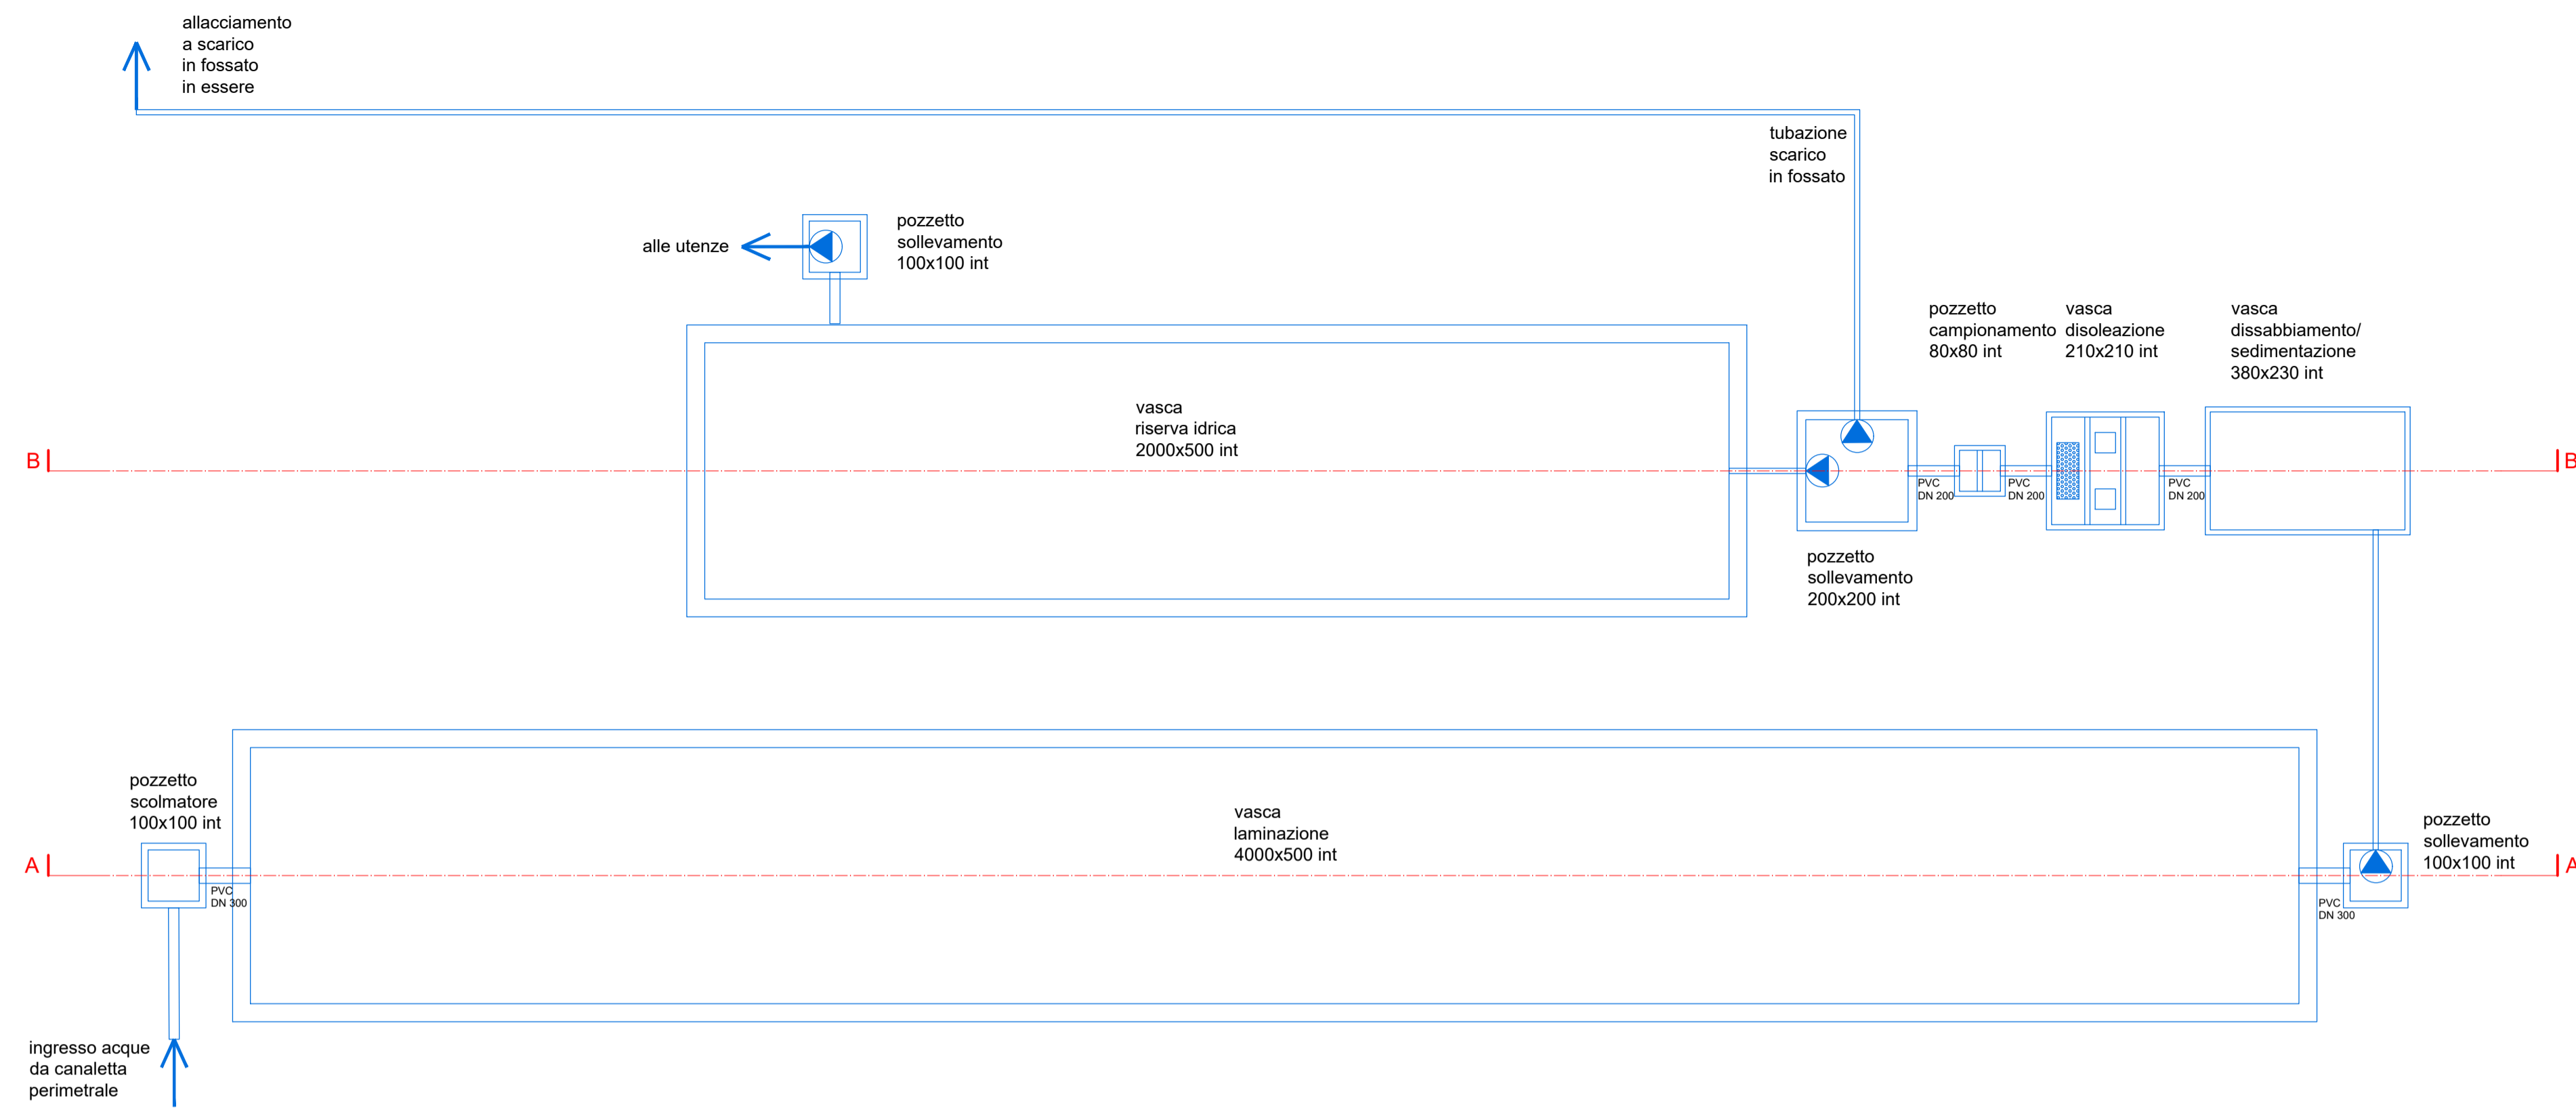


SEZIONE AA - scala 1:100

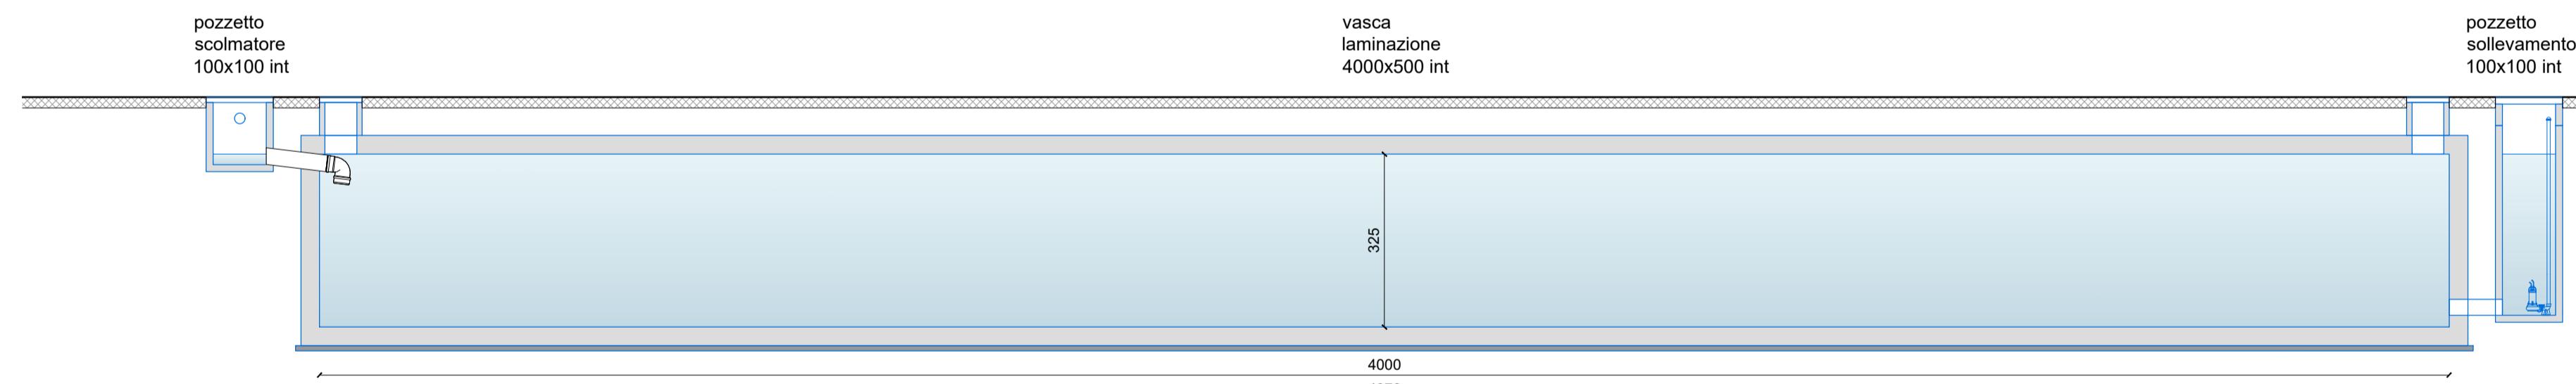

SEZIONE BB - scala 1:100

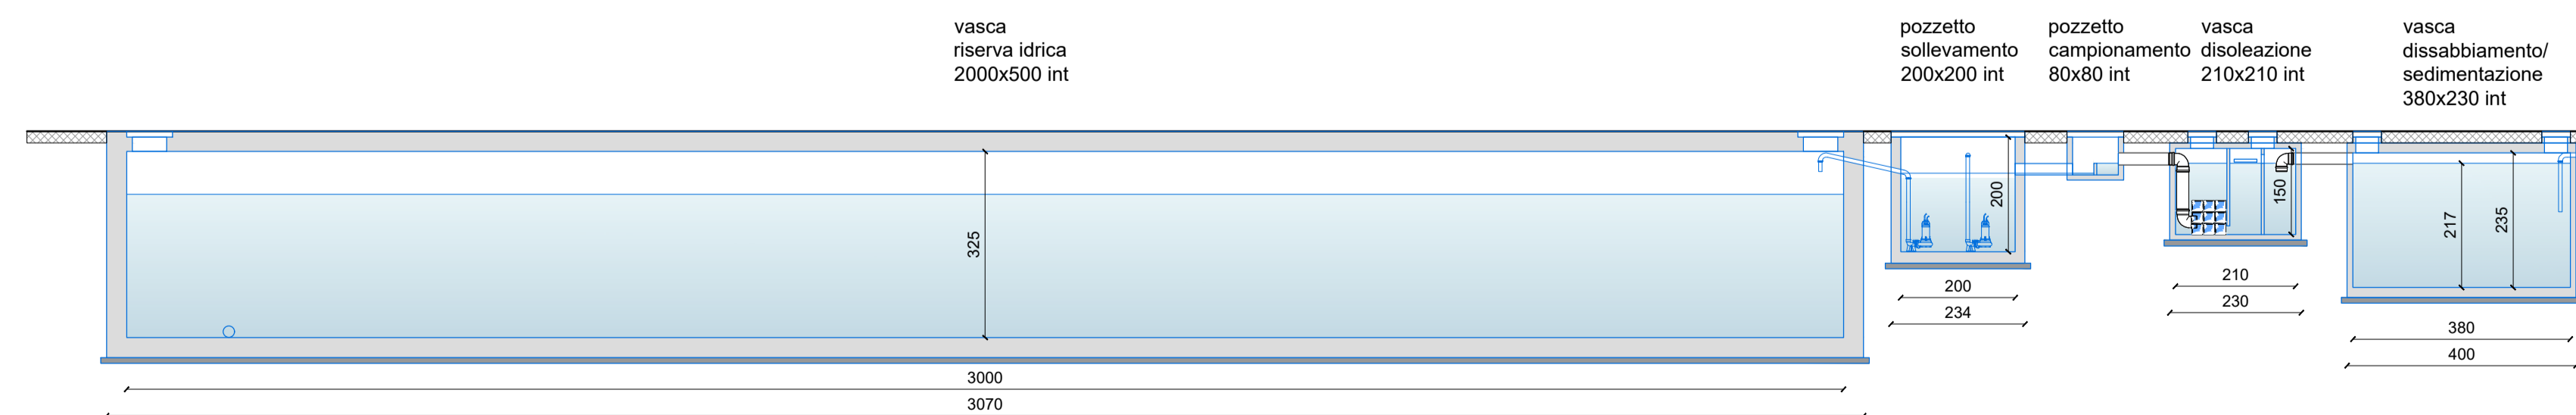

COMUNE	VICENZA	PROVINCIA	VICENZA
PROGETTO PRELIMINARE AUMENTO RIFIUTI IN GESTIONE E RICHIESTA PASSAGGIO A REGIME ORDINARIO DI UN IMPIANTO DI GESTIONE E RECUPERO RIFIUTI DA ATTIVITÀ DI COSTRUZIONE E DEMOLIZIONE			
TAVOLA <b>ALLEGATO 1C</b> <b>Pianta e Sezioni dei sistemi di laminazione, sollevamento, trattamento, accumulo e scarico delle acque meteoriche.</b>			
COMMITTENTE F.LLI FAVA SRL			
SCALA	1:100	DATA	Novembre 2022



**Ing. Marco Selmo**  
 Iscritto al n. 2530 della Sez. A dell'Ordine degli Ingegneri di Vicenza  
 Via dei Laghi, 34 - 36100 - Vicenza  
 347 0165744  
 marcoselmo@gmail.com  
 (firmato digitalmente)