



Ortofoto
scala 1:2.000



Planimetria Rete acquedotto VIACQUA
scala 1:1.000

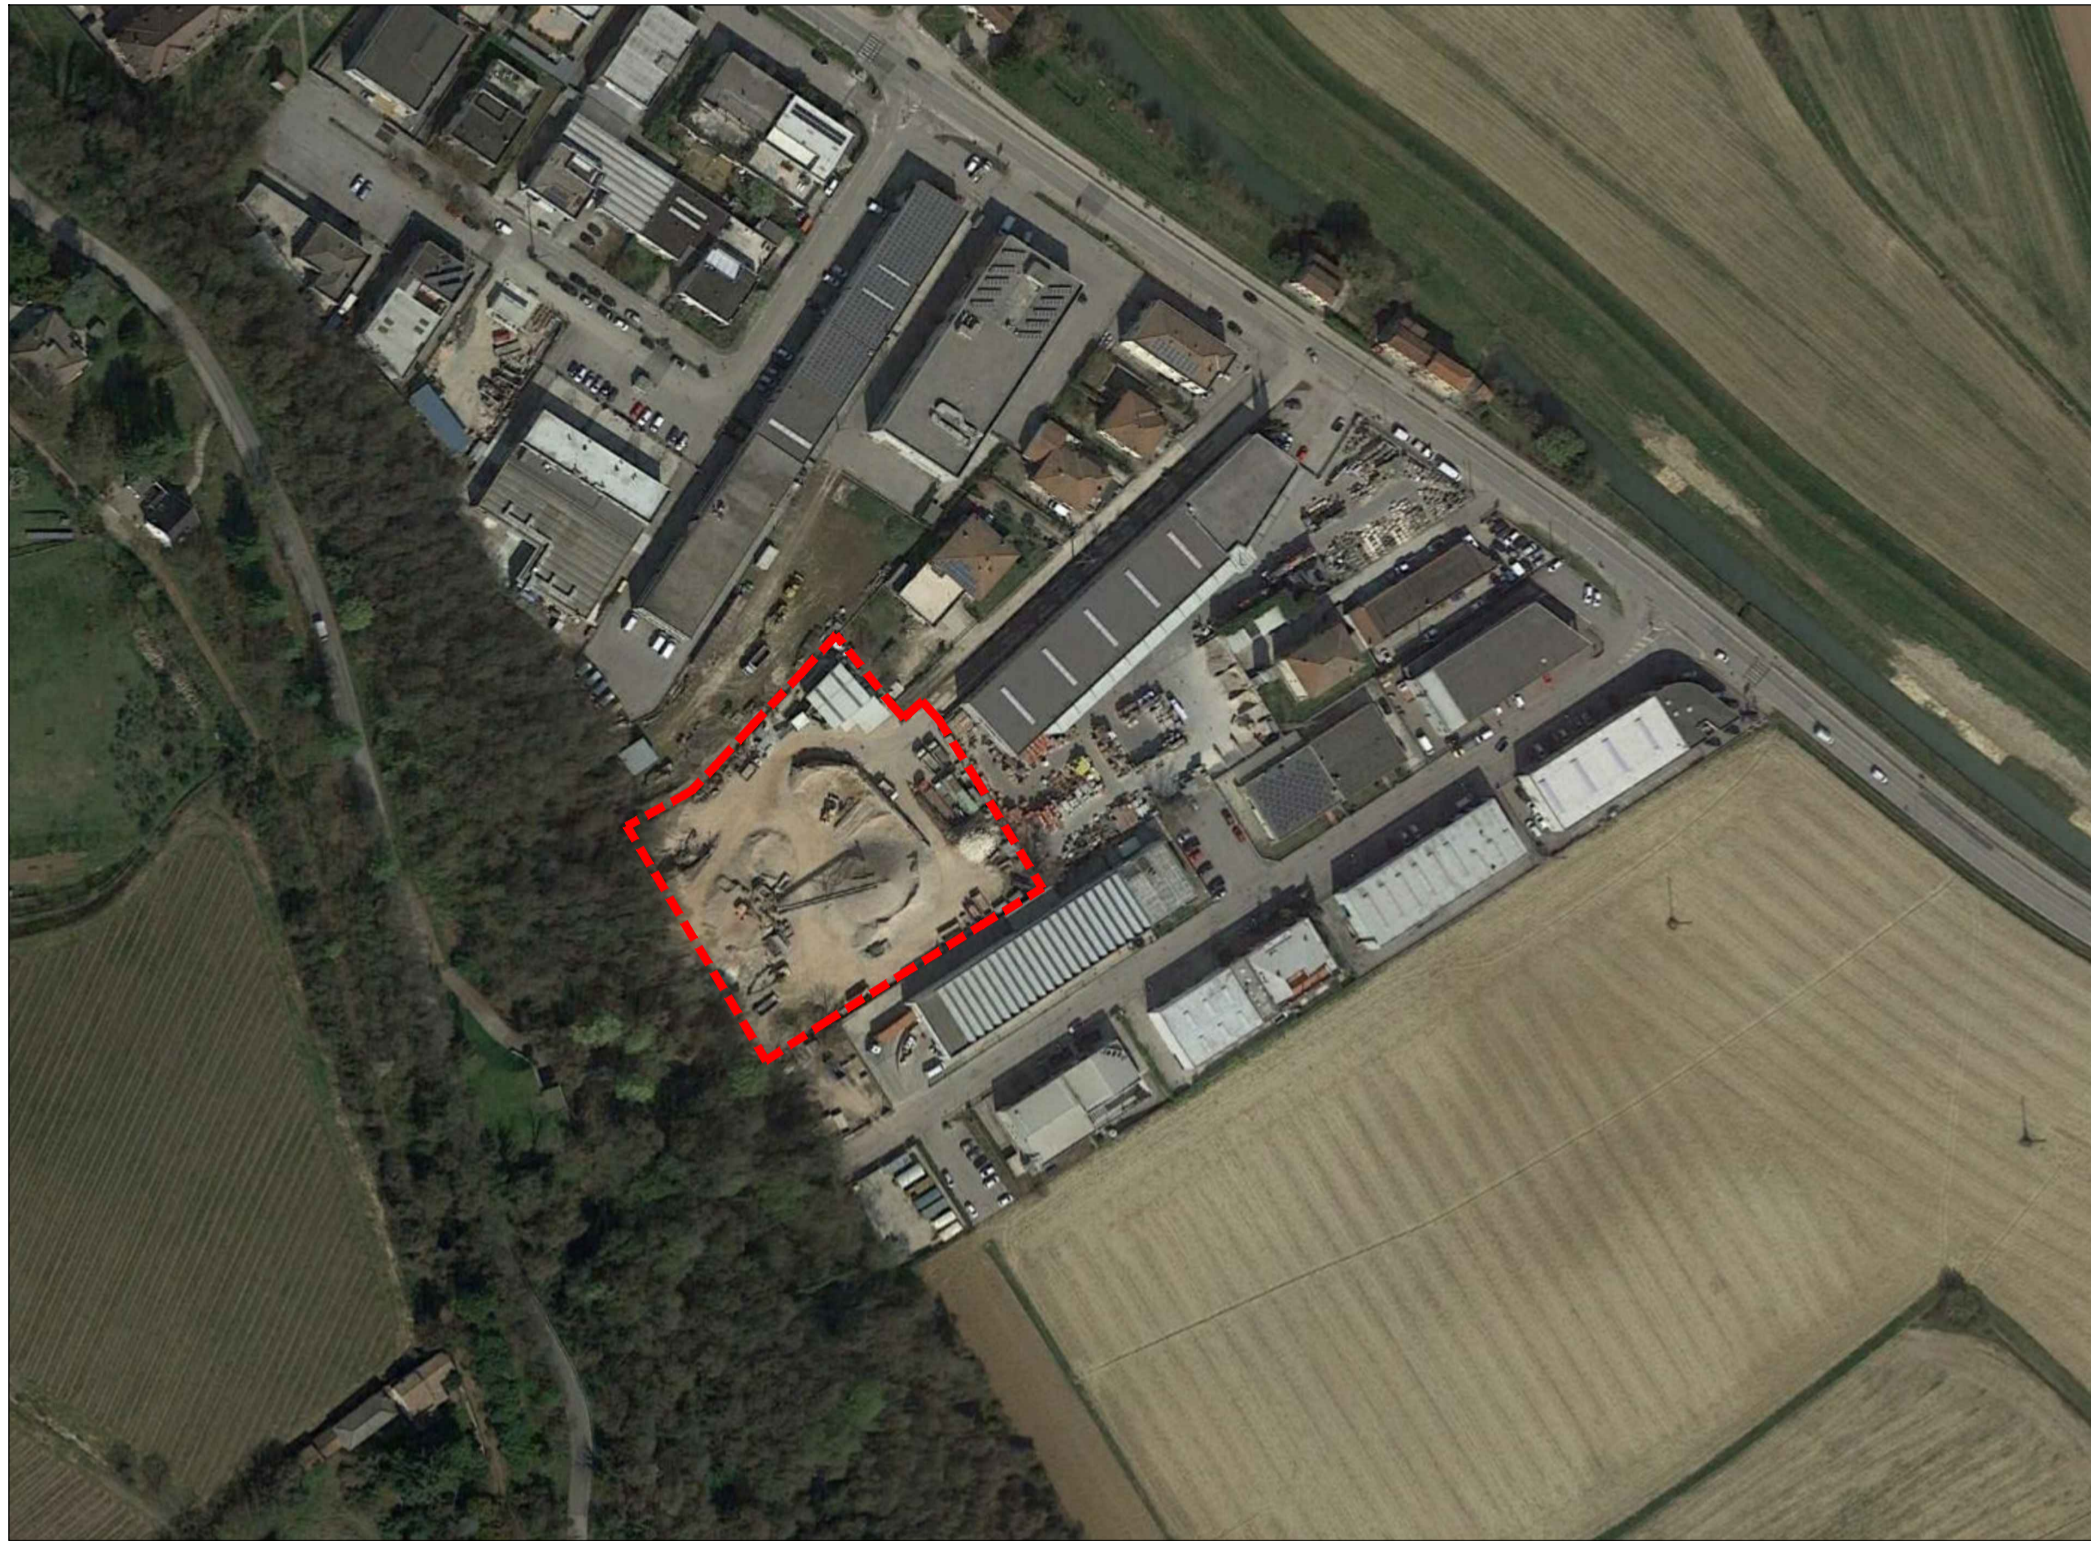


Rilievo dell'area
scala 1:500

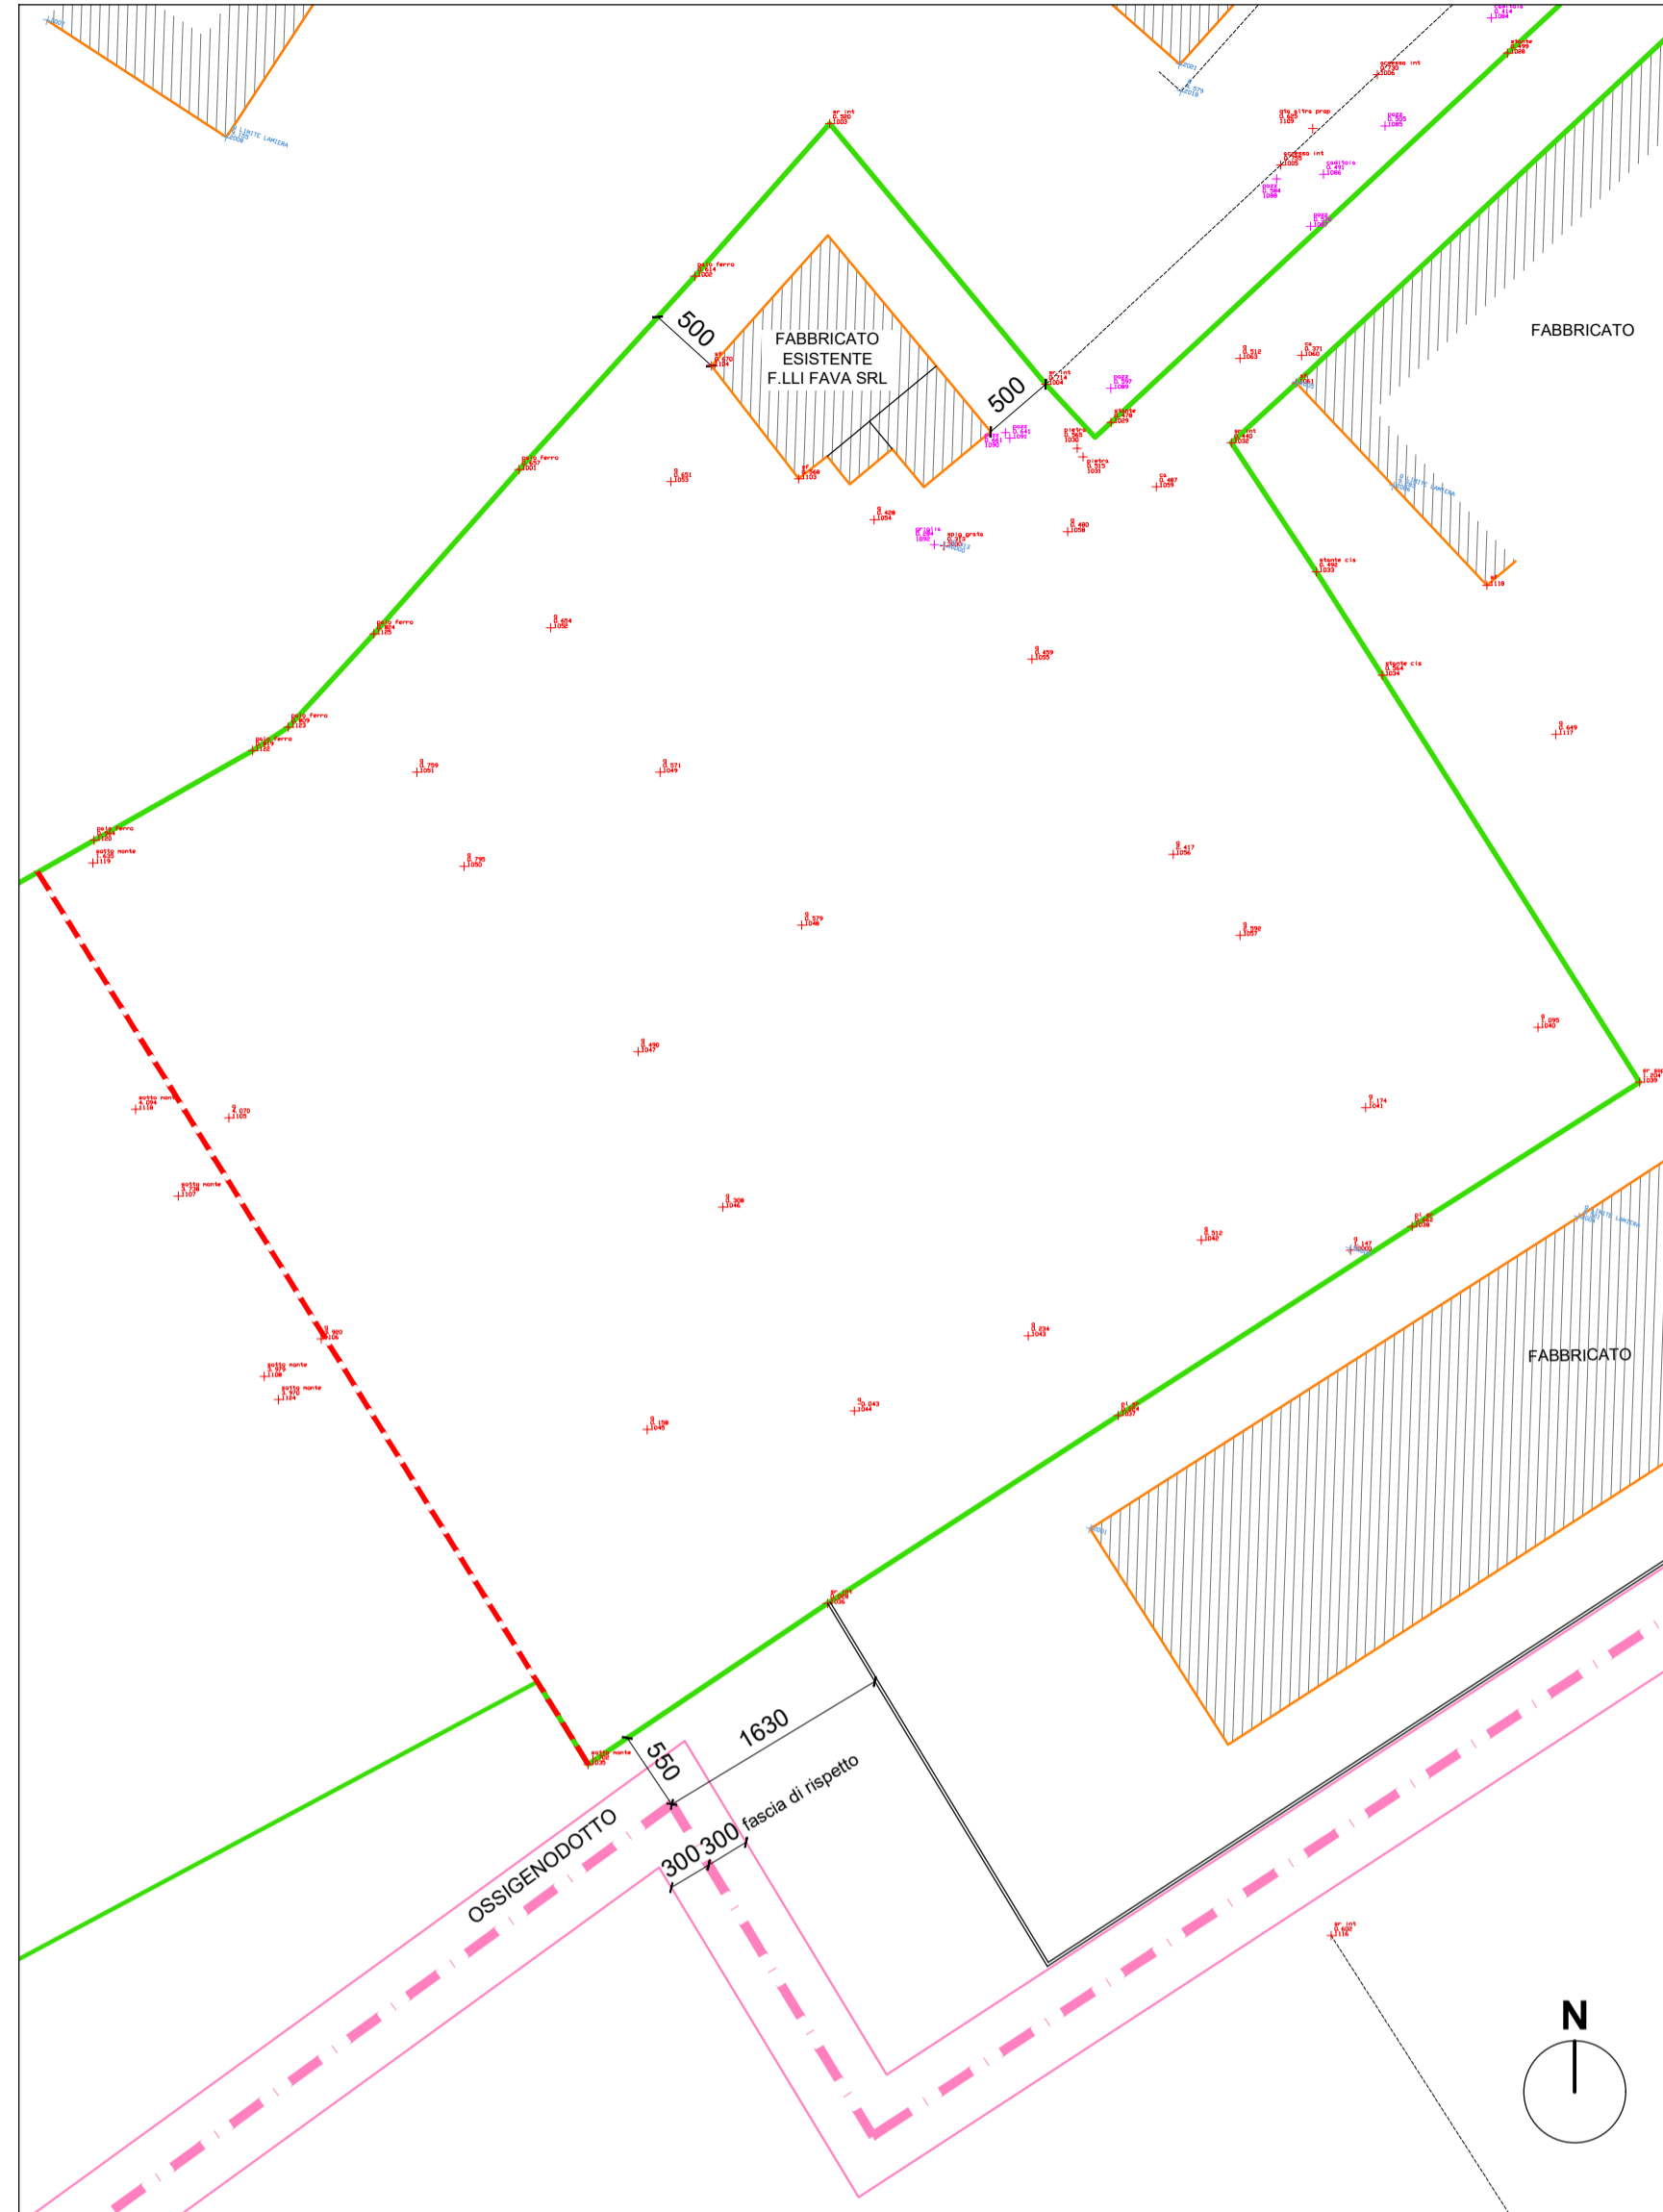


Estratto di mappa catastale
scala 1:2.000




Rete Fognaria del comune di Vicenza
scala 1:2.000

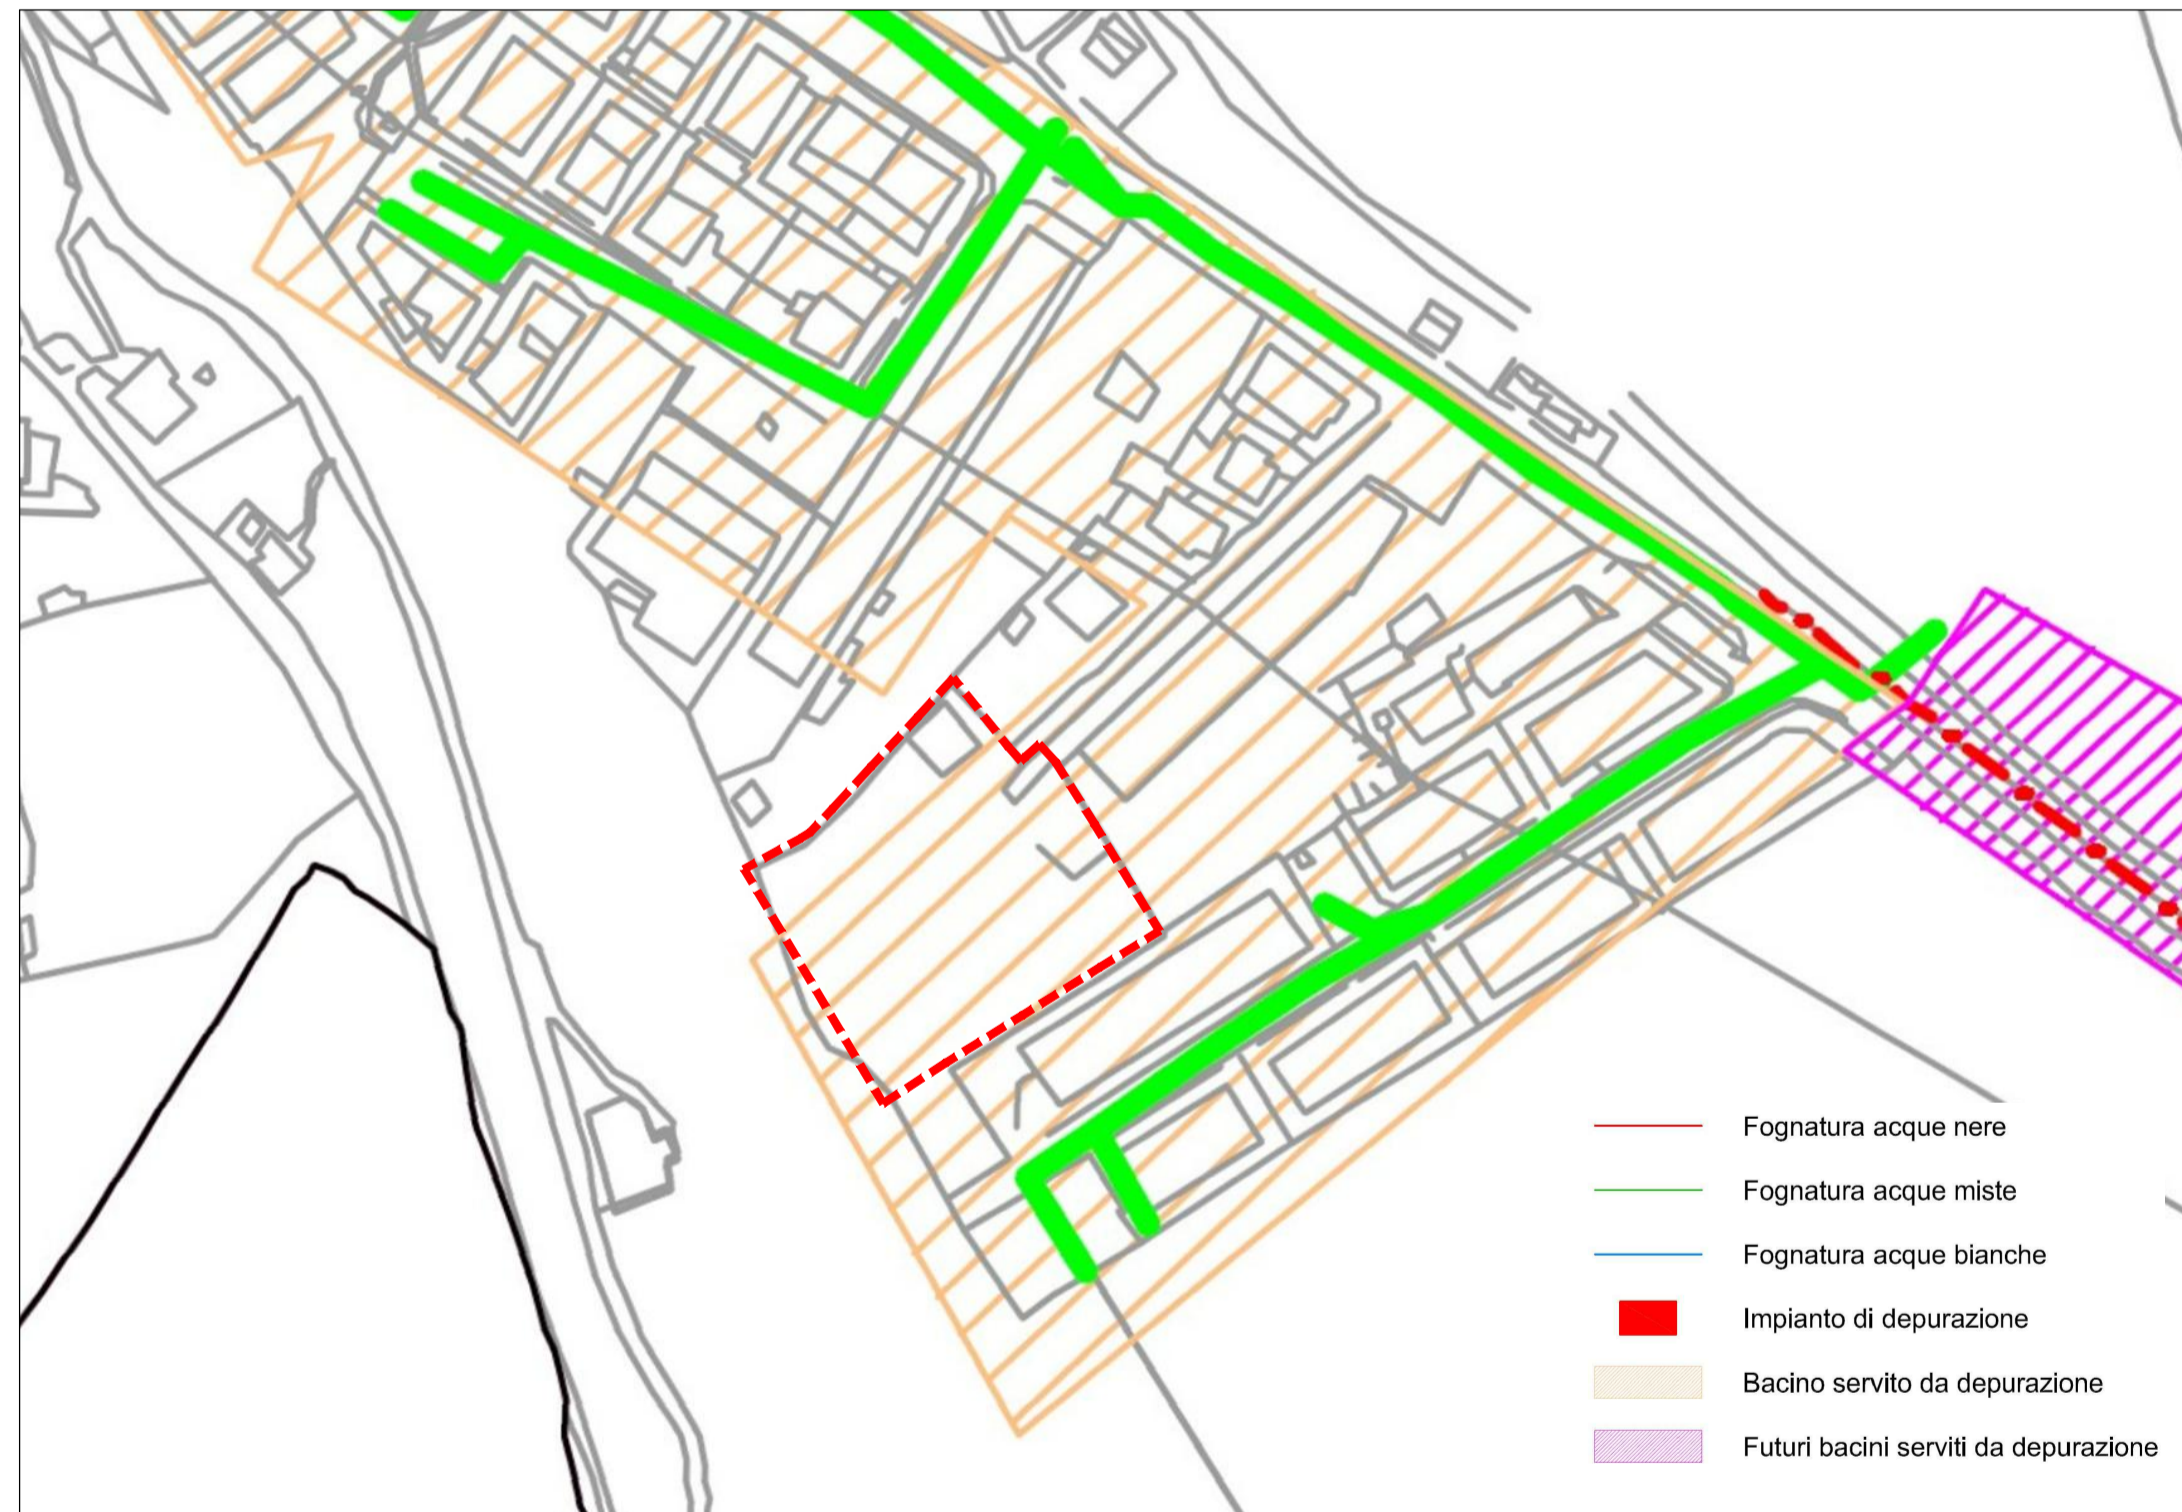

Estratto PI - ZONIZZAZIONE
Elab.3 foglio 8
scala 1:5.000

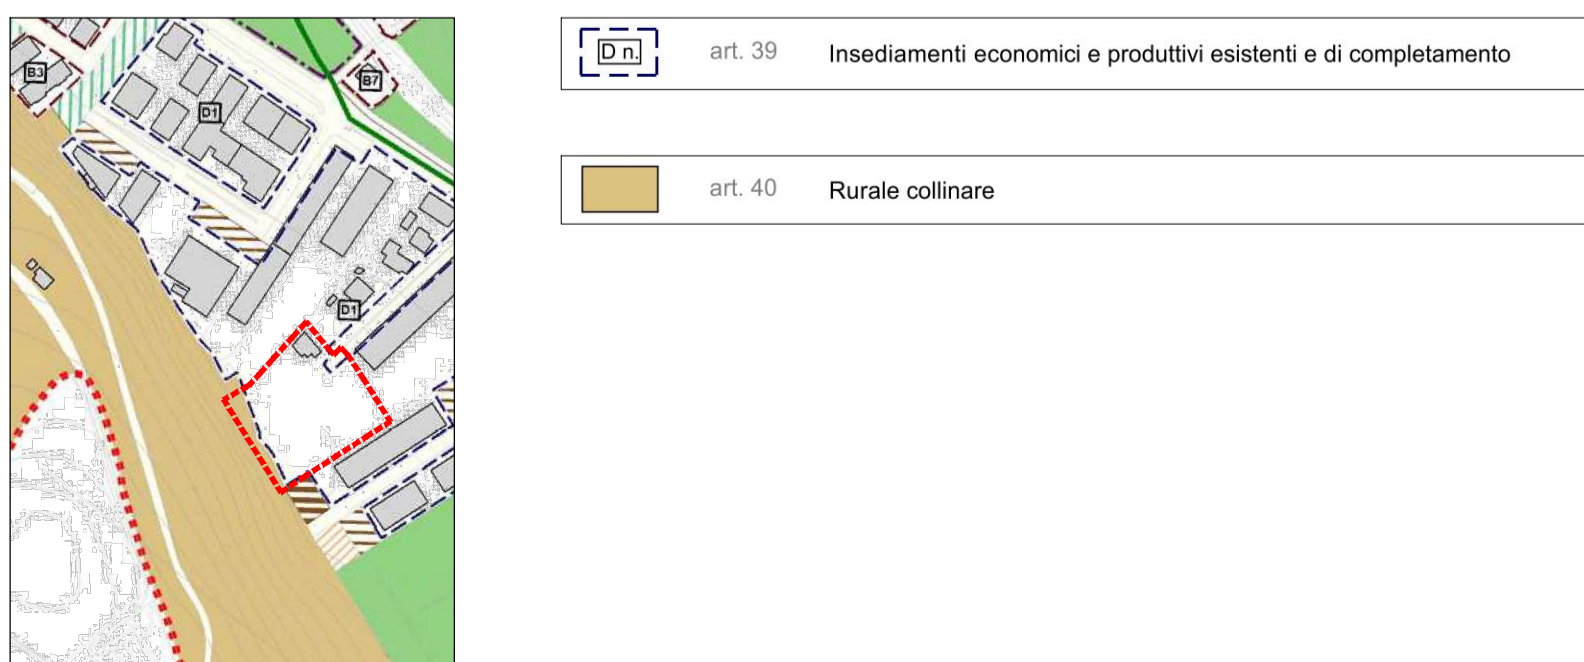

AREE DI INTERVENTO

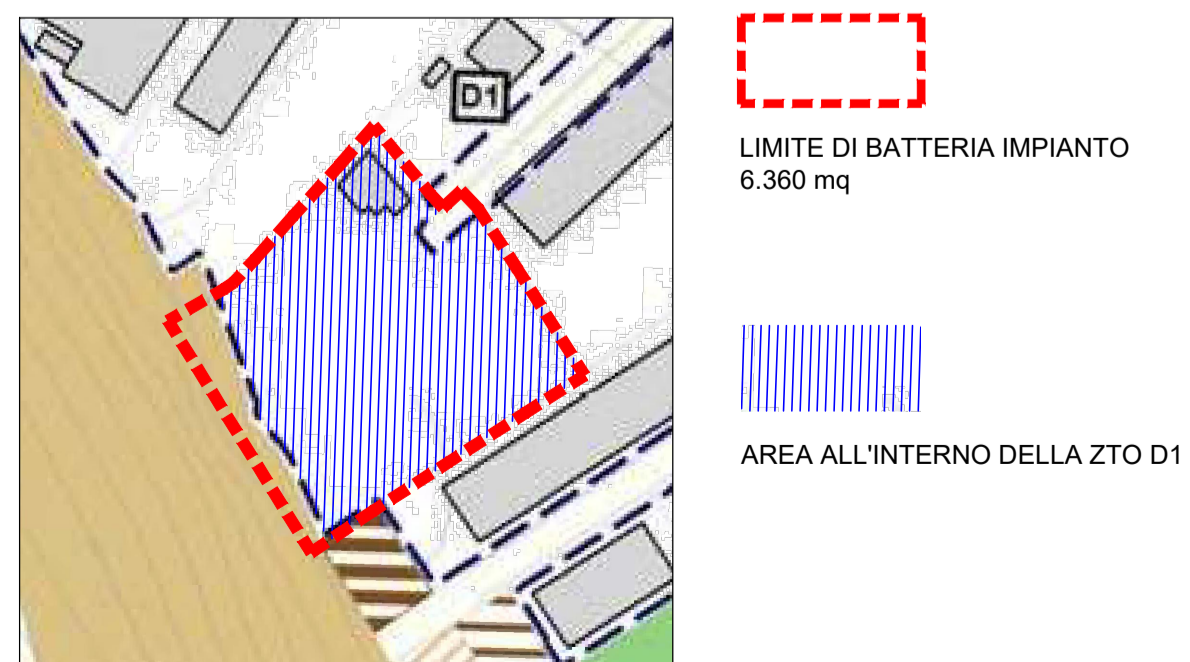

Estratto PI - VINCOLI E TUTELE
Elab.2 foglio 8 -
scala 1:5.000



— **CONFINE DI PROPRIETA'**
- - - **LIMITE DI BATTERIA IMPIANTO**

COMUNE	VICENZA	PROVINCIA	VICENZA
PROGETTO PRELIMINARE AUMENTO RIFIUTI IN GESTIONE E RICHIESTA PASSAGGIO A REGIME ORDINARIO DI UN IMPIANTO DI GESTIONE E RECUPERO RIFIUTI DA ATTIVITA' DI COSTRUZIONE E DEMOLIZIONE			
TAVOLA	INQUADRAMENTO		
COMMITTENTE	F.LLI FAVA SRL		
SCALA	varie	DATA	Maggio 2023
PROGETTISTA			Geom. Marco Bernardi

