


LEGENDA

- ACQUA DEPURATA
- FANGO DECANTATO
- FANGO ISPESBITO
- - - - - FANGO SURNATANTE
- MANDATA ACQUA DEMINERALIZZATA
- MANDATA ACQUA POTABILE
- MANDATA ACQUA LAVAGGI
- MANDATA ACQUA POZZI
- MANDATA ACQUA OSMOTIZZATA
- MANDATA ACQUA RAFFREDDAMENTI
- - - - - RITORNO ACQUA RAFFREDDAMENTI
- - - - - SCARICHI CIANIDRICHE
- - - - - SCARICHI CROMICHE
- - - - - SCARICHI VARIE
- SALITA TUBAZIONE VERSO L'ALTO
- CALATA TUBAZIONE VERSO IL BASSO
- COLLETTORE PER DISTRIBUZIONE IN LOCALE

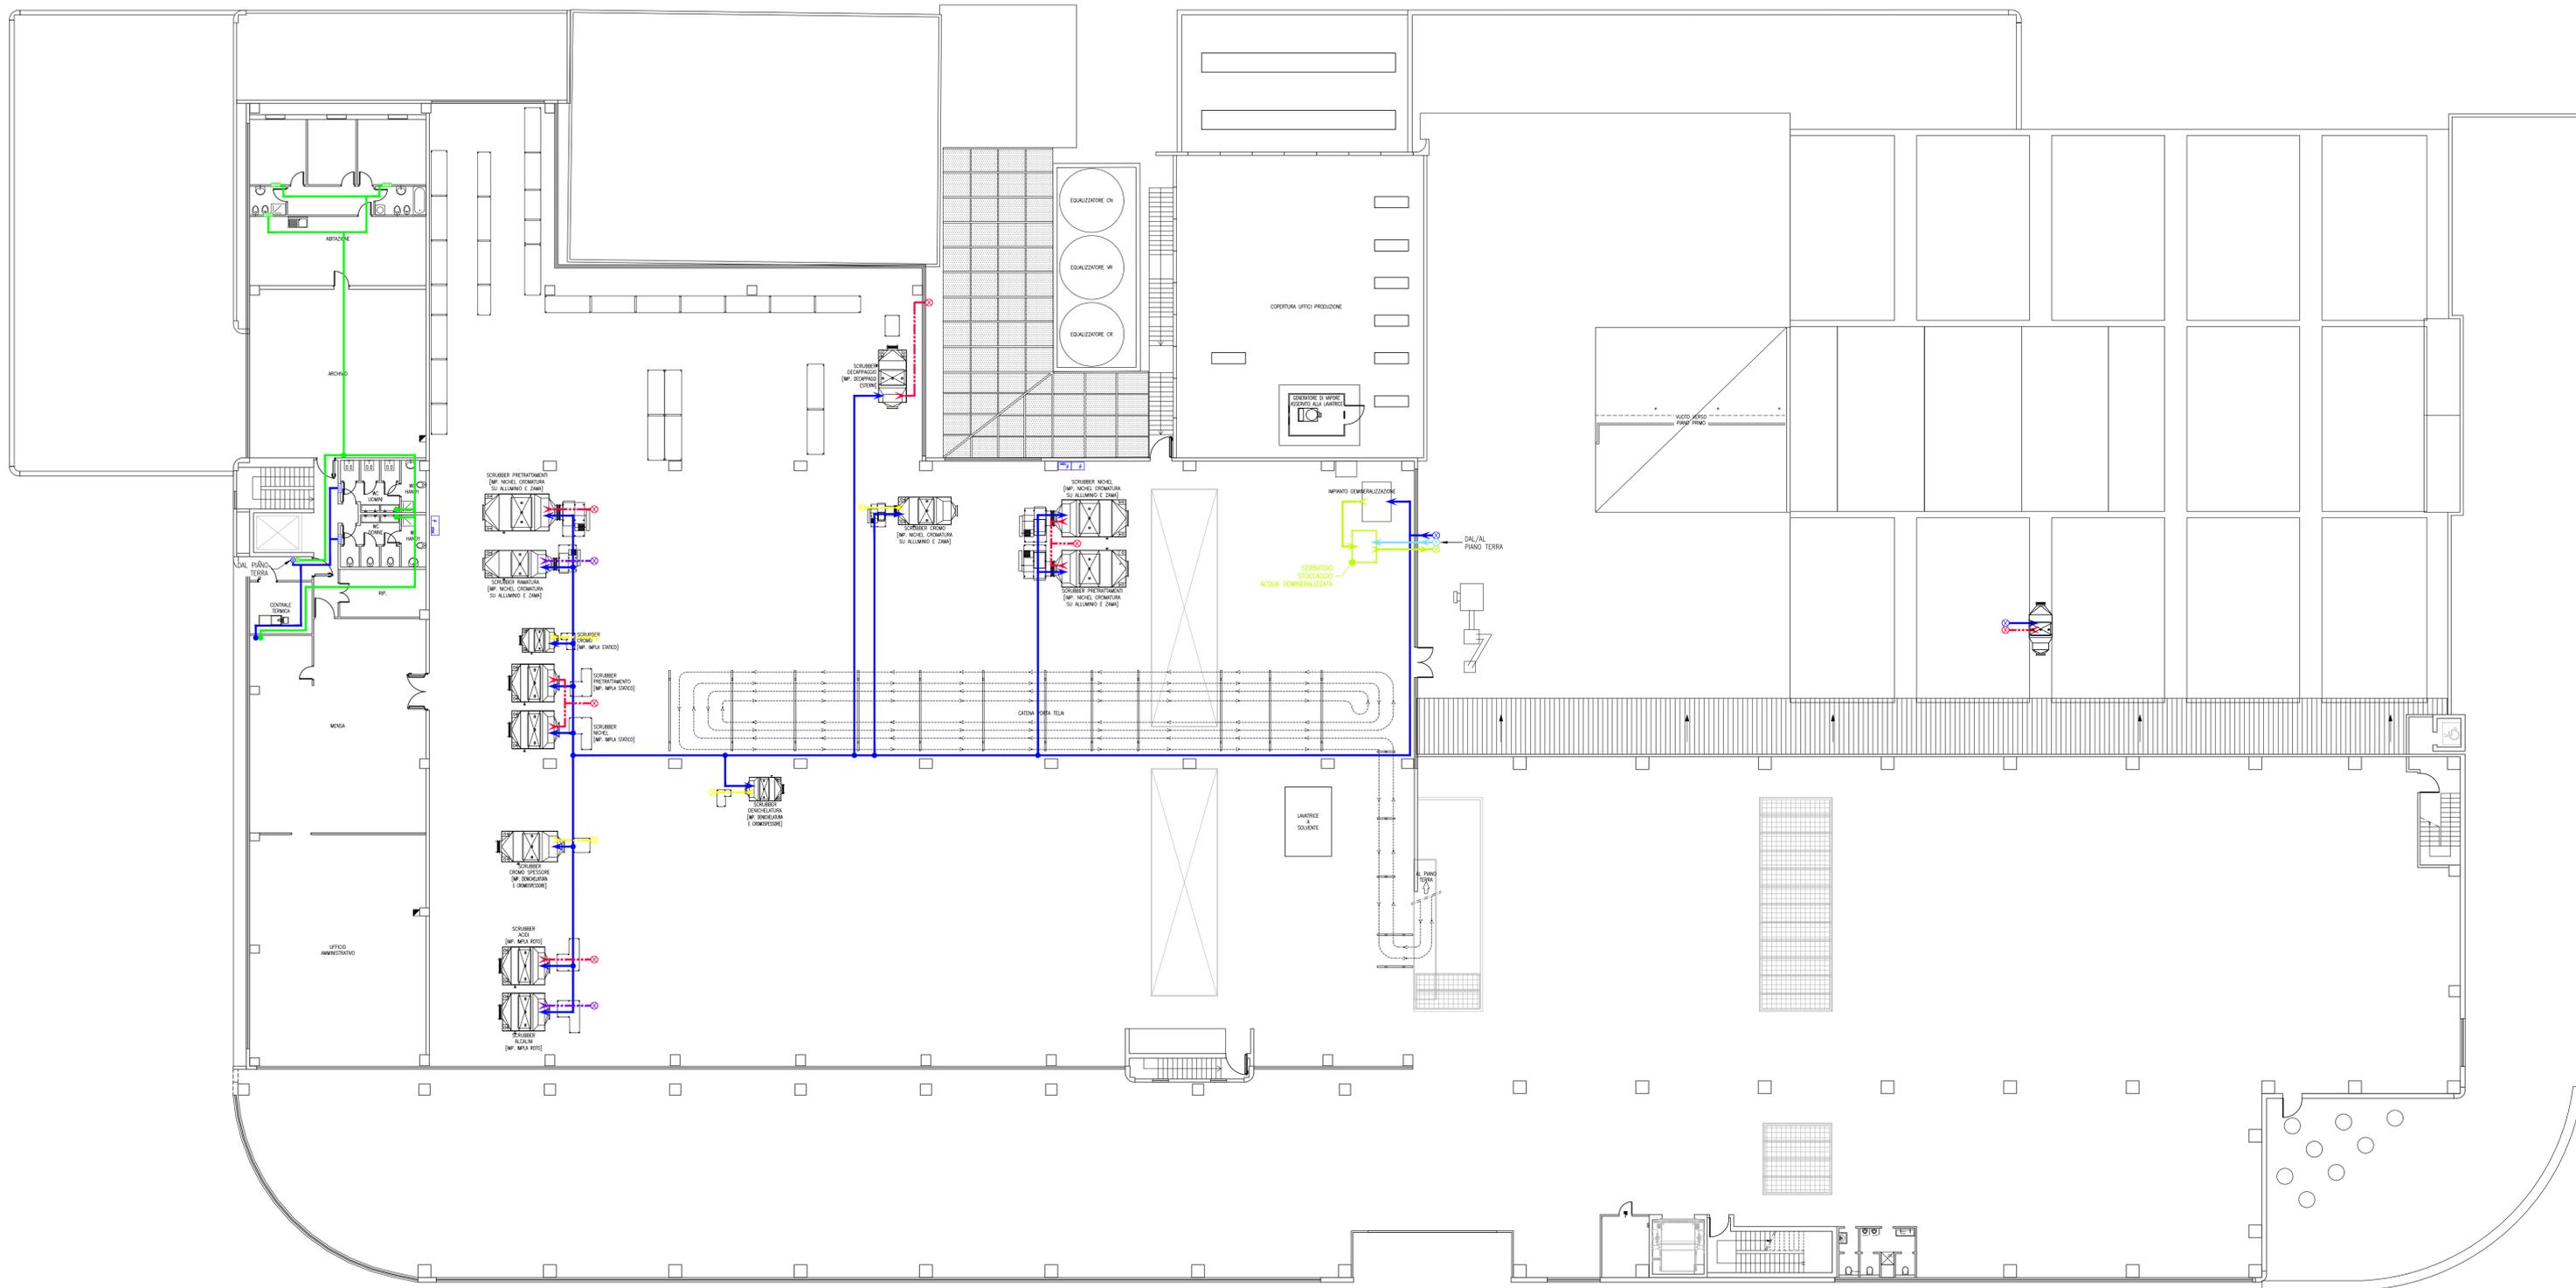

1	MODIFICHE GENERALI	02/05/2022	AL	AL	AL
0	EMISSIONE DISEGNO	14/01/2022	AL	AL	AL
NR.	REVISIONE	DATA	FIRMA	VISTO	APPROVATO

TOBALDINI
TRATTAMENTI SUPERFICIALI METALLI

Via Olmo S.R. 11 n°64 - 36077 - Altavilla Vicentina (VI)
Tel. (+39) 0444 349177
tobaldini@tobaldini.it - preventivi.altavilla@tobaldini.it

CANTIERE **STABILIMENTO "S1" VIA OLMO SS11 N°64 ALTAVILLA VICENTINA (VI)**

OGGETTO **APPROVVIGIONAMENTO E DISTRIBUZIONE IDRICA ACQUE USO IDROPOTABILE E INDUSTRIALE - PUNTO B.19 (STATO DI FATTO) - PIANO SECONDO**

COMMESSA	AL009	DISEGNATO	Lanzoni Per. Ind. Andrea	TAVOLA	H2O-03
DATA	11/01/2022				
SCALA	1:200				

Questo disegno è proprietà riservata e non può essere copiato, riprodotto, mostrato senza autorizzazione scritta.