


CAMINO	IMPIANTO / LINEA	SORGENTE DI EMISSIONE
3	Bronitura ed Anneritura	Impianto
4	Brellatura inox	Bagno di brellatura
5	Lavamenti a percloroetilene	Impianto
11	Zincatura 2	Bagno di zinco
12	Zincatura 2	Bagno di zinco
13	Zincatura 2	Vasche di sgrassatura e decapaggio
14	Zincatura 1	Bagno di zinco
15	Zincatura 1	Vasca di sgrassatura
16	Zincatura 1	Vasca di decapaggio
17	Zincatura 1	Vasca di sgrassatura
24	Pulitura	Aspirazione su nastri e poltrice
25	Zinco nichel	Impianto
26	Linea finiture manuali in centrifuga	Impianto
35	Ossidazione anodica	Impianto
51	Manutenzione	Aspirazione saldatura manutenzione e affilatrice
53	Magazzino cianuri	Ventilazione antilocale magazzino cianuri
54	Magazzino cianuri	Ventilazione locale magazzino cianuri
55-56	Nichel rosso	Vasche di preparazione + deposizione
57	Nichel cromo 2	Bagno di cromatura decorativa
58-59	Nichel cromo 3	Vasche di preparazione + nichel
60	Laboratorio chimico primo piano	Cappa aspirazione e effluvi strumenti laboratorio
65	Denichelatura	Denichelatura
66	Deperazione	Sfatto impianto biologico
67	Deperazione	Vasca di trattamento a batch
68	Pulitura	Aspirazione su filtri sabbatrici manuali
74	Cromo spessore	Rettifiche
75	Impianto multitrattamento	Vasche di deposizione nichel + preparazione
76	Impianto multitrattamento	Vasche di ramatura + pretratamenti
77	Impianto multitrattamento	Vasche di cromatura
80	Decapaggi esterni	Decapaggi
81	Denichelatura - Cromo spessore	Cromo spessore (nuova linea automatica)

CAMINO	IMPIANTO / LINEA	SORGENTE DI EMISSIONE
2	Bronitura ed Anneritura	Scarico fumi bruciatore metano (Forno)
23	Zincatura 1	Scarico fumi bruciatore metano (Forno)
47	Pulitura	Scarico fumi bruciatore metano (Caldia metano)
61	Caldia palazzina servizi	Scarico fumi bruciatore metano (Caldia metano)
62	Centrale termica	Scarico fumi bruciatore metano (Caldia metano)
63	Centrale termica	Scarico fumi bruciatore metano (Caldia metano)
64	Lavamenti a percloroetilene	Scarico fumi bruciatore metano (Generatore di vapore metano)
79	Forno di deidrogenazione	Scarico fumi bruciatore metano (Forno)
A	Impla Roto	Scarico fumi bruciatore metano (Forno)
B	Impla Roto	Scarico fumi bruciatore metano (Forno)

APPARATO	AMBIENTE	RICAMBIO ARIA AMBIENTE
38	Magazzino	Estrattore a parete
39	Magazzino	Estrattore a parete
40	Magazzino	Estrattore a parete
41	Generale stabilimento	Estrattore a soffitto
42	Deperazione	Estrattore a parete
70	Magazzino prodotti chimici intermedio	Ventilazione naturale locale
71	Magazzini prodotti chimici	Estrattore a parete magazzino prodotti chimici 1
72	Magazzini prodotti chimici	Estrattore a parete magazzino prodotti chimici 1
73	Magazzini prodotti chimici	Estrattore a parete magazzino prodotti chimici 2

APPARATO	IMPIANTO / LINEA	SORGENTE DI EMISSIONE
22	Zincatura 1	Ventilazione forno
46	Pulitura	Ventilazione forno
78	Forno di deidrogenazione	Ventilazione forno

- LEGENDA**
- SISTEMA DI ASPIRAZIONE
 - EMISSIONI VERSO L'ESTERNO IN ATMOSFERA
 - EMISSIONI FUMI VERSO L'ESTERNO IN ATMOSFERA
 - DIREZIONE EMISSIONE IN ATMOSFERA
 - SALITA VERSO L'ALTO
 - CALATA VERSO IL BASSO
 - VENTILAZIONE MECCANICA

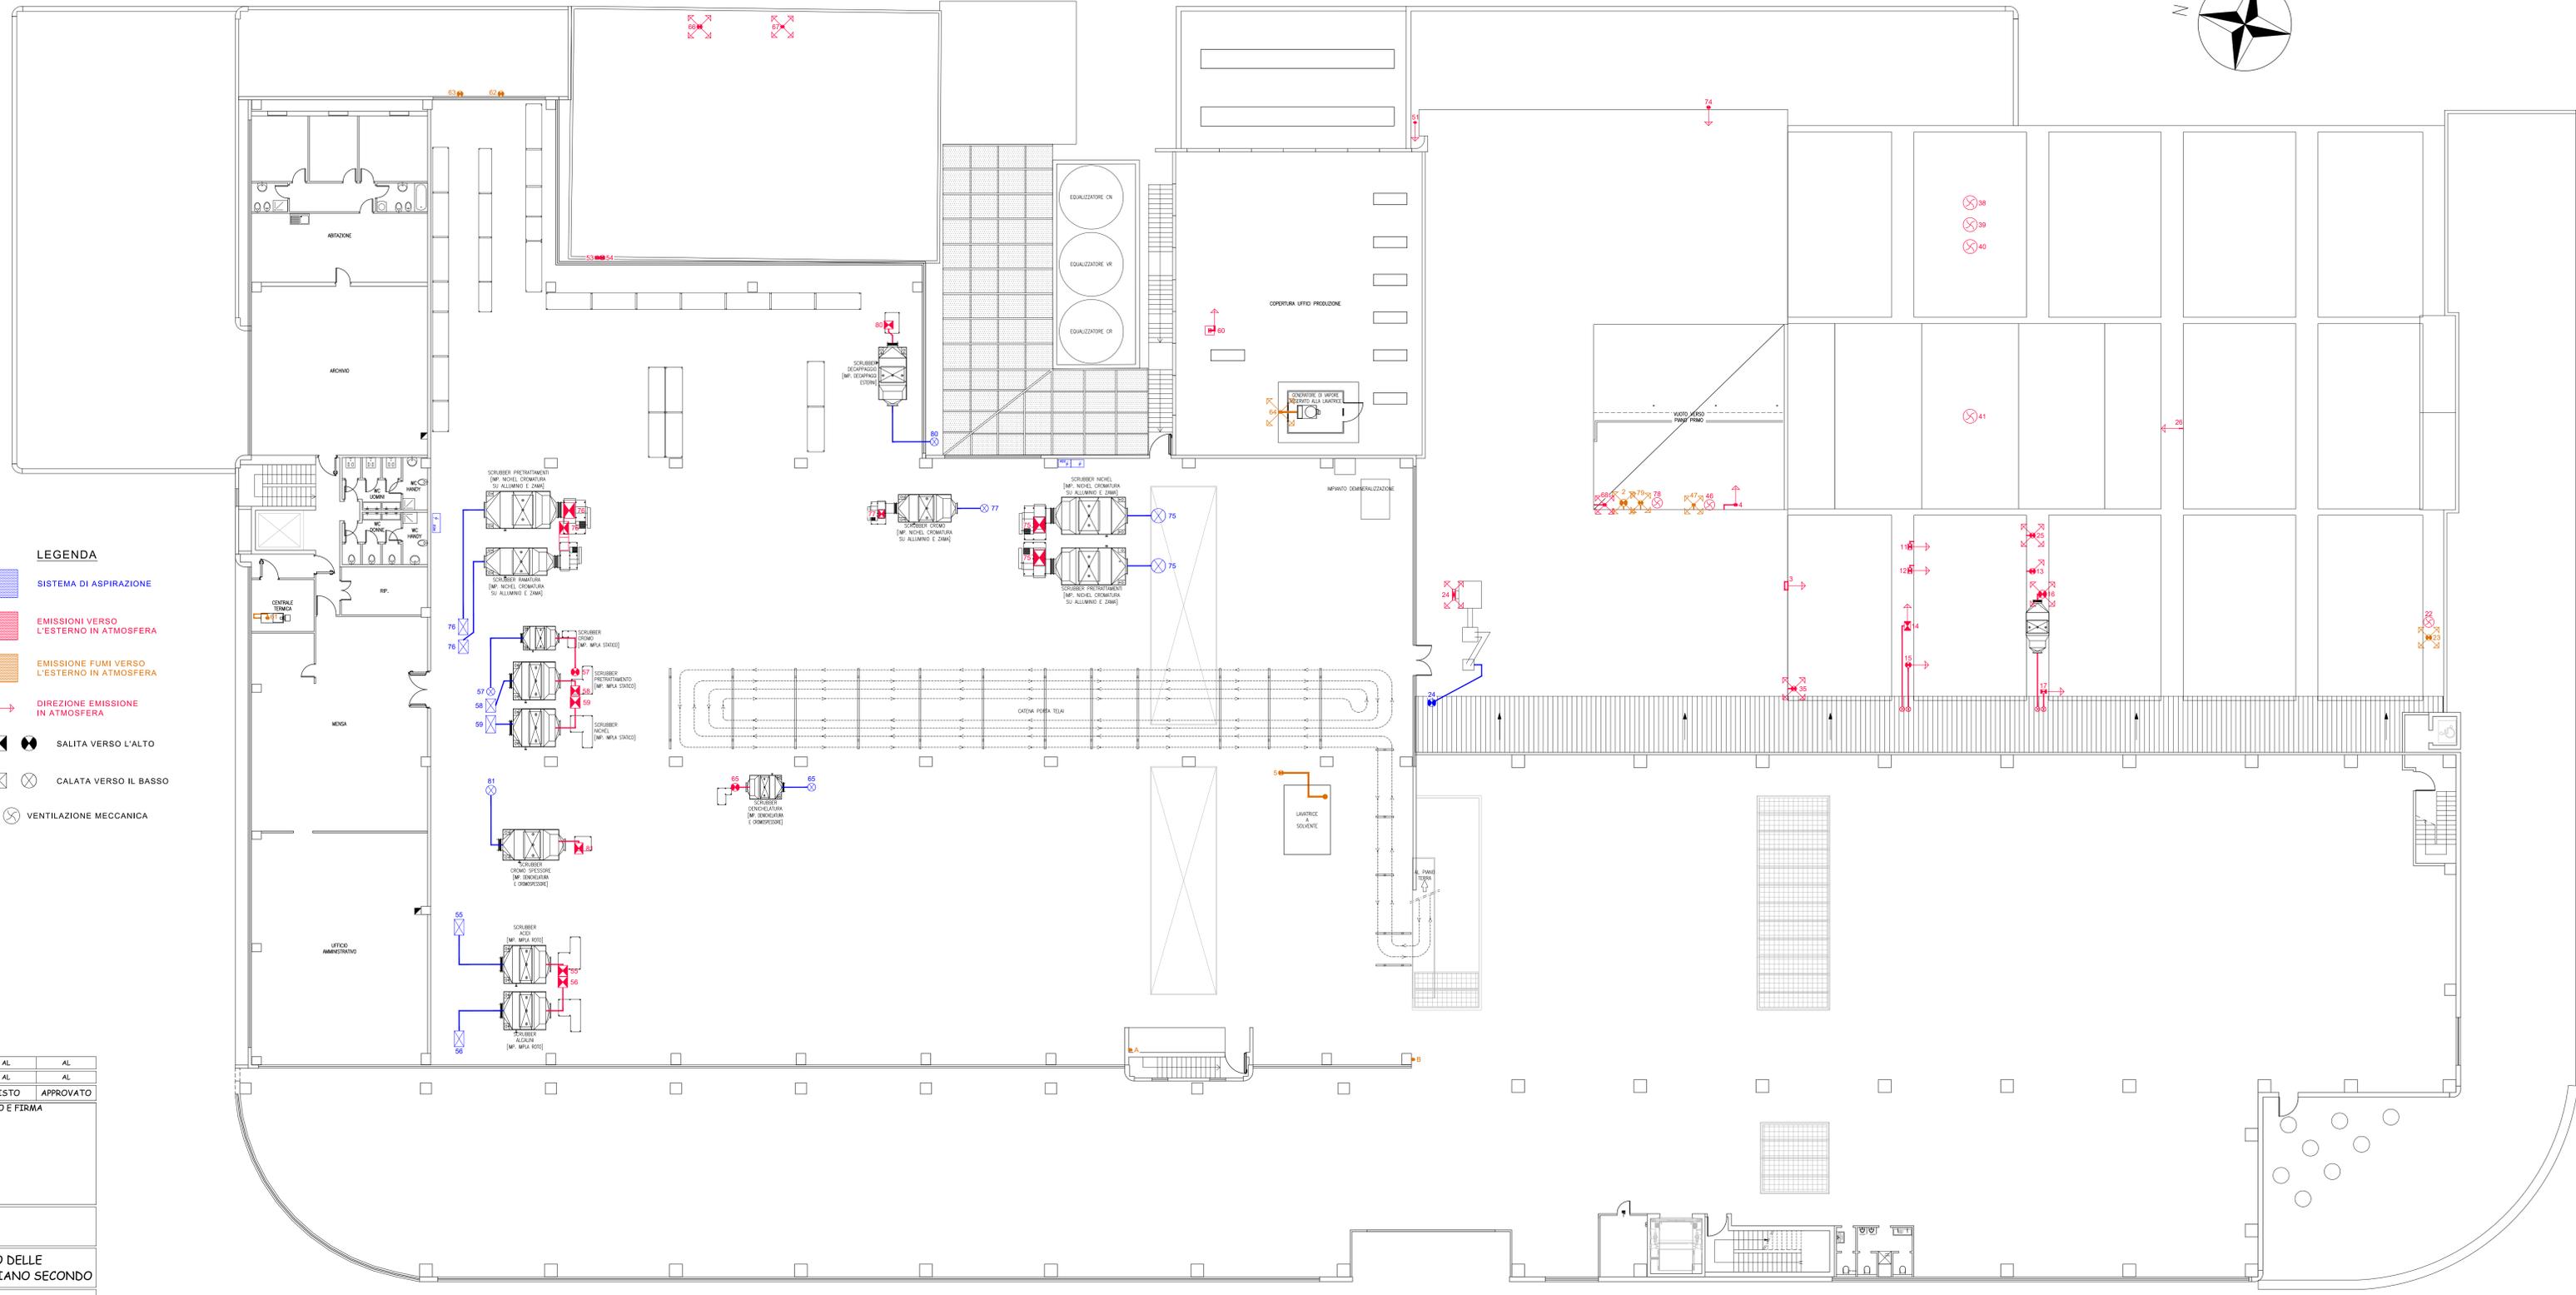

1	MODIFICHE GENERALI	02/05/2022	AL	AL	AL
0	EMISSIONE DISEGNO	14/01/2022	AL	AL	AL

NR.	REVISIONE	DATA	FIRMA	VISTO	APPROVATO
TIMBRO E FIRMA					

TOBALDINI
 TRATTAMENTI SUPERFICIALI METALLI
 Via Olmo S.R. 11 n°64 - 36077 - Altavilla Vicentina (VI)
 Tel. (+39) 0444 349177
 tobaldini@tobaldini.it - preventivi.altavilla@tobaldini.it

CANTIERE **STABILIMENTO "S1" VIA OLMO SS11 N°64 ALTAVILLA VICENTINA (VI)**

OGGETTO **INDIVIDUAZIONE PUNTI DI RILASCIO E TRATTAMENTO DELLE EMISSIONI IN ATMOSFERA - PUNTO B.20 (STATO DI FATTO) - PIANO SECONDO**

COMMESSA	AL009	DESSIGNATO	Lanzoni Per. Ind. Andrea	TAVOLA	EMIS-03
DATA	11/01/2022	SCALA	1:150		

Questo disegno è proprietà riservata e non può essere copiato, riprodotto, mostrato senza autorizzazione scritta.