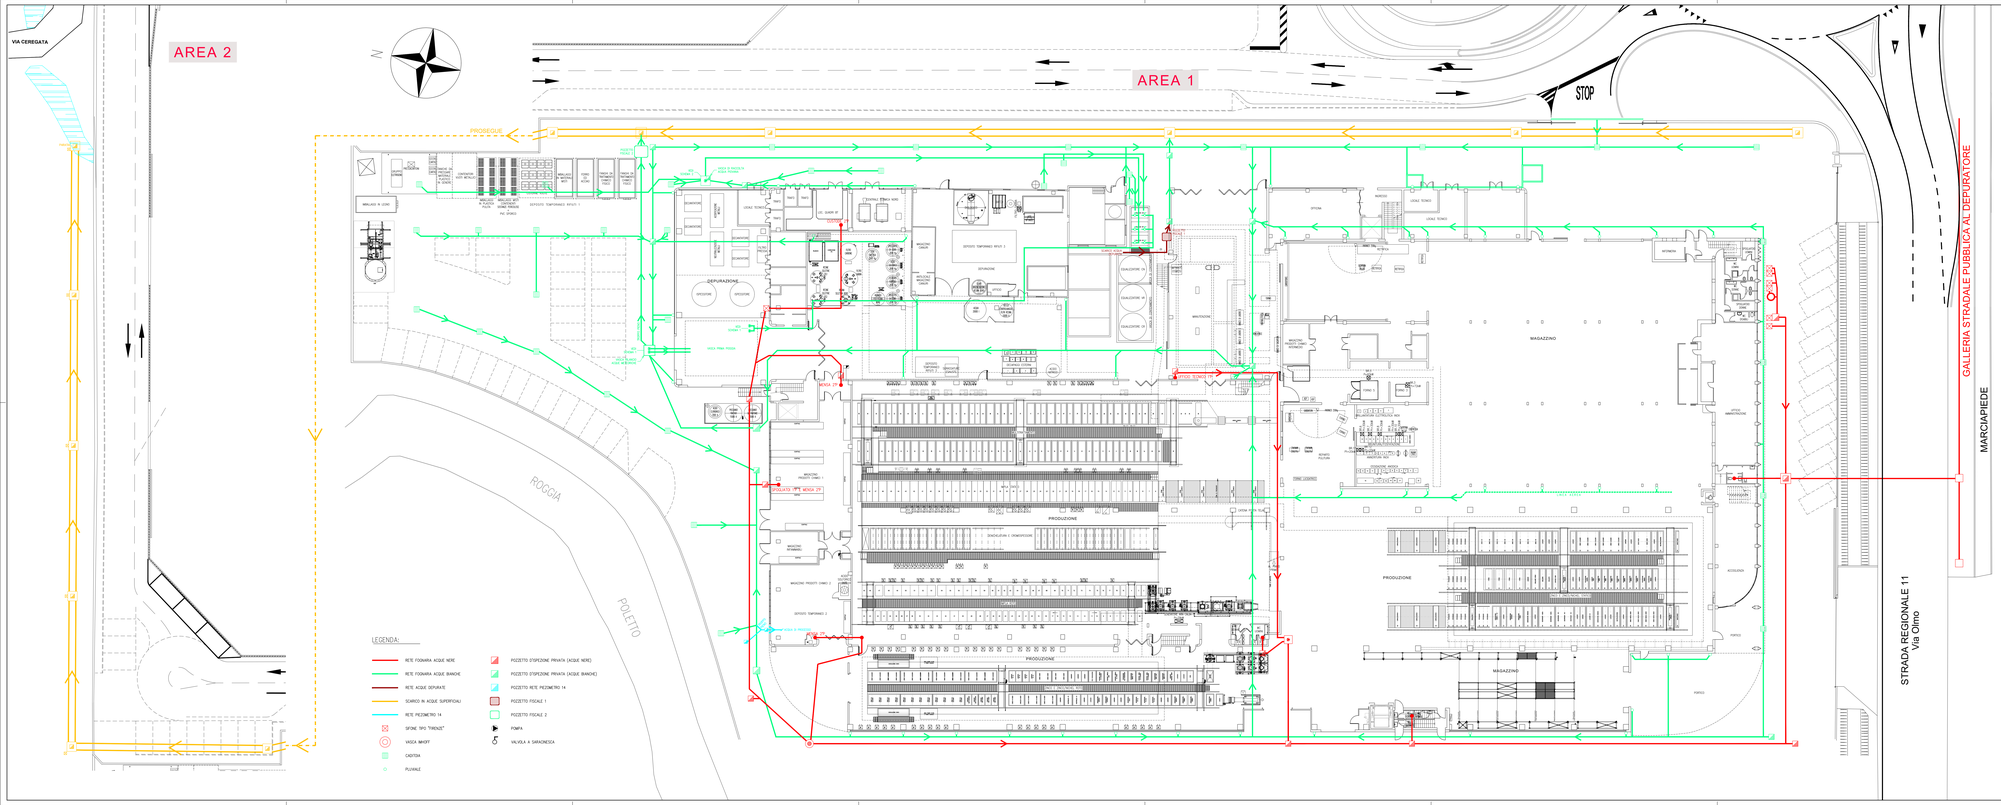

SCHEMA 1

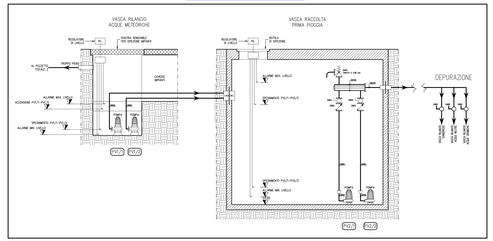

SCHEMA 2

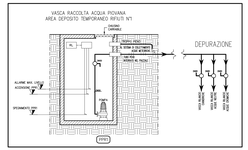

KEY PLAN

NR.	REVISIONE	DATA	FIRMA	VISTO	APPROVATO
1	MODIFICHE GENERALI	02/05/2022	AL	AL	AL
0	EMISSIONE DISEGNO	14/03/2022	AL	AL	AL

TIMBRO E FIRMA

TOBALDINI
TRATTAMENTI SUPERFICIALI METALLI
Via Olmo S.R. 11 n°64 - 36077 - Altavilla Vicentina (VI)
Tel. (+39) 0444 349177
tobaldini@tobaldini it - prevention.altavilla@tobaldini.it

CANTIERE: STABILIMENTO "51" VIA OLMO SS11 N°64 ALTAVILLA VICENTINA (VI)

OGGETTO: RETI FOGNARIE, DEI SISTEMI DI TRATTAMENTO, DEI PUNTI DI SCARICO E DELLA RETE PIEZOMETRICA - PUNTO X.XX (STATO FUTURO)

COMMESSA	AL009	DISEGNATO	TAVOLA
DATA	15-05-2022	Landoni Per. Ind. Andrea	SCA-02
SCALA	1:200		

Quanto disegno e geografia riservato e non può essere copiato, riprodotto, mostrato senza autorizzazione scritta.