



Protocollo\_p\_vifaoprivi\_GE/2023/0006887 del 16/02/2023 - Pag. 1 di 1

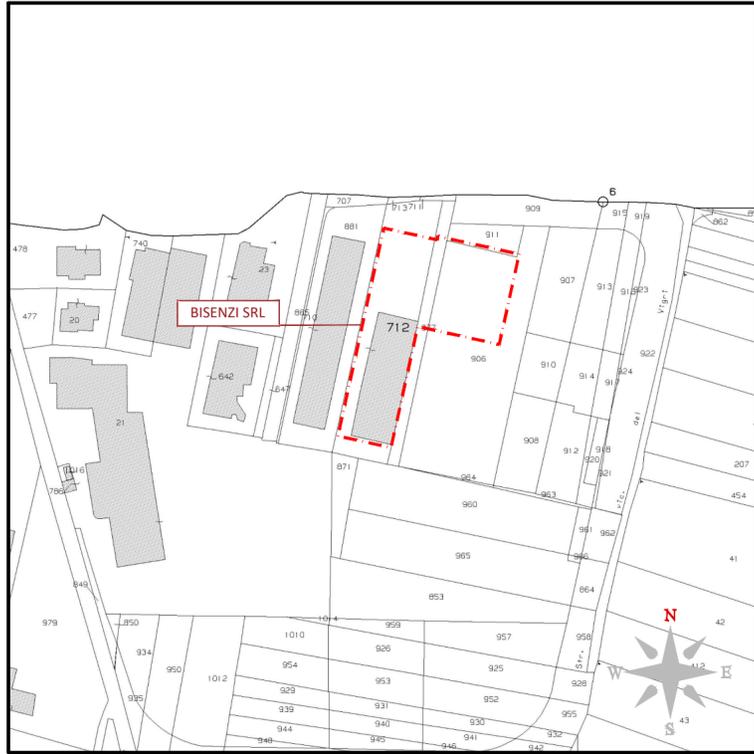


ESTRATTO MAPPA CATASTALE - COMUNE CATASTALE COGOLLO DEL CENGIO  
FOGLIO 34 MAPPALE 712  
SCALA 1:2.000

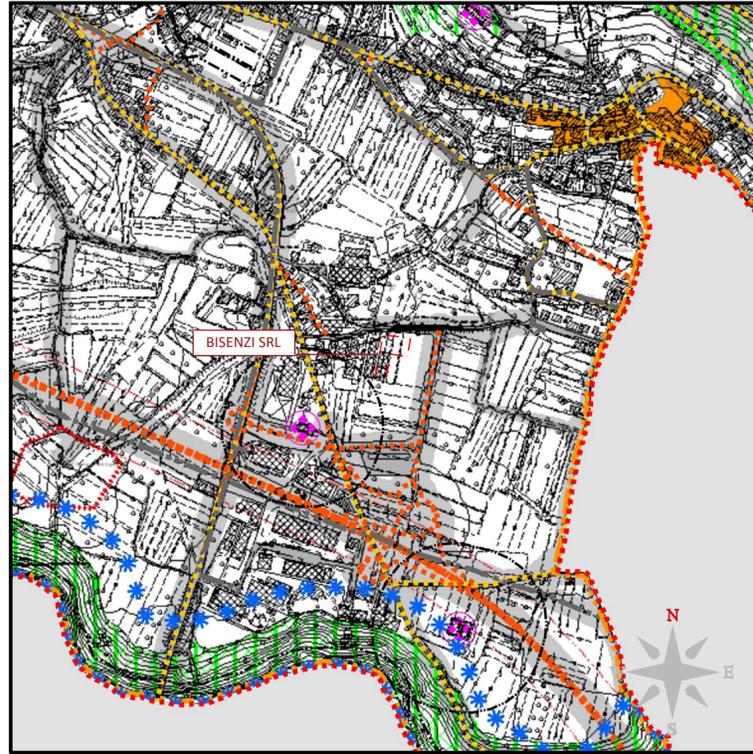

P.A.T. - COMUNE COGOLLO DEL CENGIO  
ESTRATTO TAVOLA 1 "Carta dei vincoli e della pianificazione territoriale"  
SCALA 1:10.000



GOOGLE SATELLITE Map data ©2015 Google  
SCALA 1:1.000

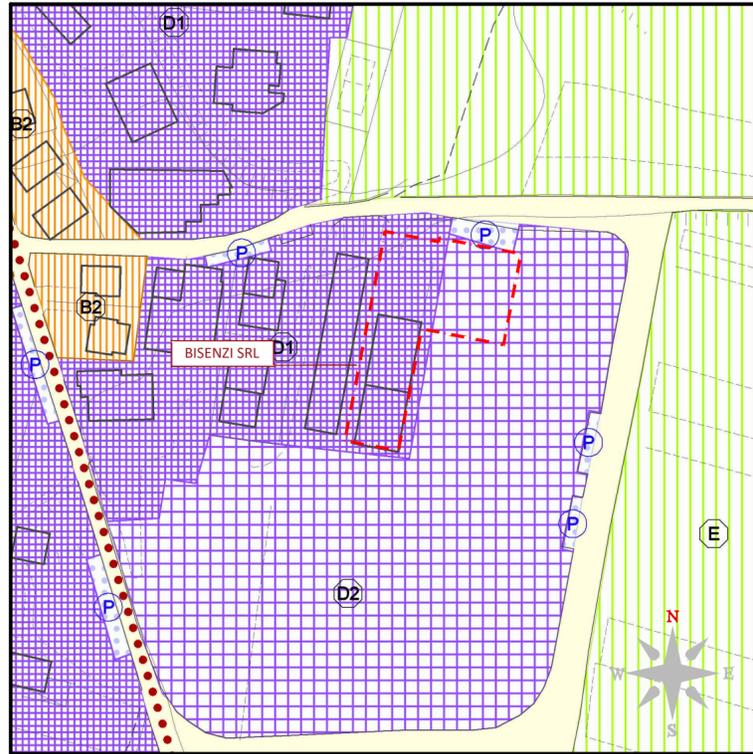

P.I. VARIANTE N.6 APPROVATA CON D.C.C. N.8 DEL 29.03.2019 - COMUNE COGOLLO DEL CENGIO  
ESTRATTO TAV. 2C "ZONIZZAZIONE - ZONE SIGNIFICATIVE"  
SCALA 1:2.000

**Elementi generatori di vincolo e fasce di rispetto**

-  Idrografia / Fasce di rispetto
-  Cave / Fasce di rispetto
-  Impianti tecnologici
-  Pozzi di prelievo per uso idropotabile, idrotermale e idroproduttivo / Fasce di rispetto pozzi
-  Cimiteri / Fasce di rispetto
-  Impianti di comunicazione elettronica ad uso pubblico
-  Allevamenti zootecnici intensivi / Fasce di rispetto
-  Metanodotto
-  Viabilità esistente nel P.R.G.C. vigente / Fasce di rispetto
-  Viabilità di progetto nel P.R.G.C. vigente
-  Viabilità di progetto "Valdastico" / Fascia di rispetto
-  Area di tutela paesaggistica d'interesse regionale e competenza provinciale
-  Area di rispetto del Monte Cengio
-  Aree di interesse storico e archeologico

Art. 4

Art. 5

Art. 38

**ZONE PER ATTIVITA' PRODUTTIVE**

-  D1 - zona prevalentemente produttiva (da attuare per IED) PI art. 19
-  D2 - zona prevalentemente produttiva (da attuare per PUA) PI art. 19
-  D3 - prevalentemente commerciale PI art. 20
-  D4 - zone a destinazione agro-industriale PI art. 19

Proponente:  
**BISENZI Srl**  
VIA L. ZAMENHOF 709  
36100 VICENZA (VI)

**BISENZI s.r.l.**  
SOCIETA' UNIPERSONALE E SOGGETTA ALL'ATTIVITA'  
DI DIREZIONE E COORDINAMENTO DI EQUIPE SRL  
*Giuglietti Greta*  
Firma del proponente

Designazione dell'opera:  
**ISTANZA DI AUTORIZZAZIONE AI SENSI DELL'ART. 208 D.LGS. 152/06 DI UN IMPIANTO DI RECUPERO RIFIUTI SPECIALI NON PERICOLOSI GIÀ ESISTENTE ED OPERANTE IN REGIME SEMPLIFICATO CON AUMENTO DELLA CAPACITÀ DI RECUPERO**

TITOLO ELABORATO:  
**ESTRATTI CARTOGRAFICI**

TAVOLA:  
**1**

REV.	DATA	DESCRIZIONE	REDATTO	APPROVATO
0	26/01/2023	Prima emissione elaborato	E.G.	A.P.

Progettazione



Ecotest s.r.l.  
Piazza A. Lonigo n° 8/C - 35030 Rubano (PD)  
Tel. 049.630605 - Fax 049.8253032  
www.ecotest.it - info@ecotest.it

**1:200**  
Dott. **SOMMACAL FRANCESCA**  
N. 756  
Dott. **FRANCESCO SOMMACAL**  
Il Tecnico Autorizzato

**N.B.** A termini di legge ci riserviamo la proprietà di questo disegno con divieto di riprodurlo o di renderlo comunque noto a terzi o a ditte concorrenti senza autorizzazione scritta dello studio Ecotest s.r.l.